


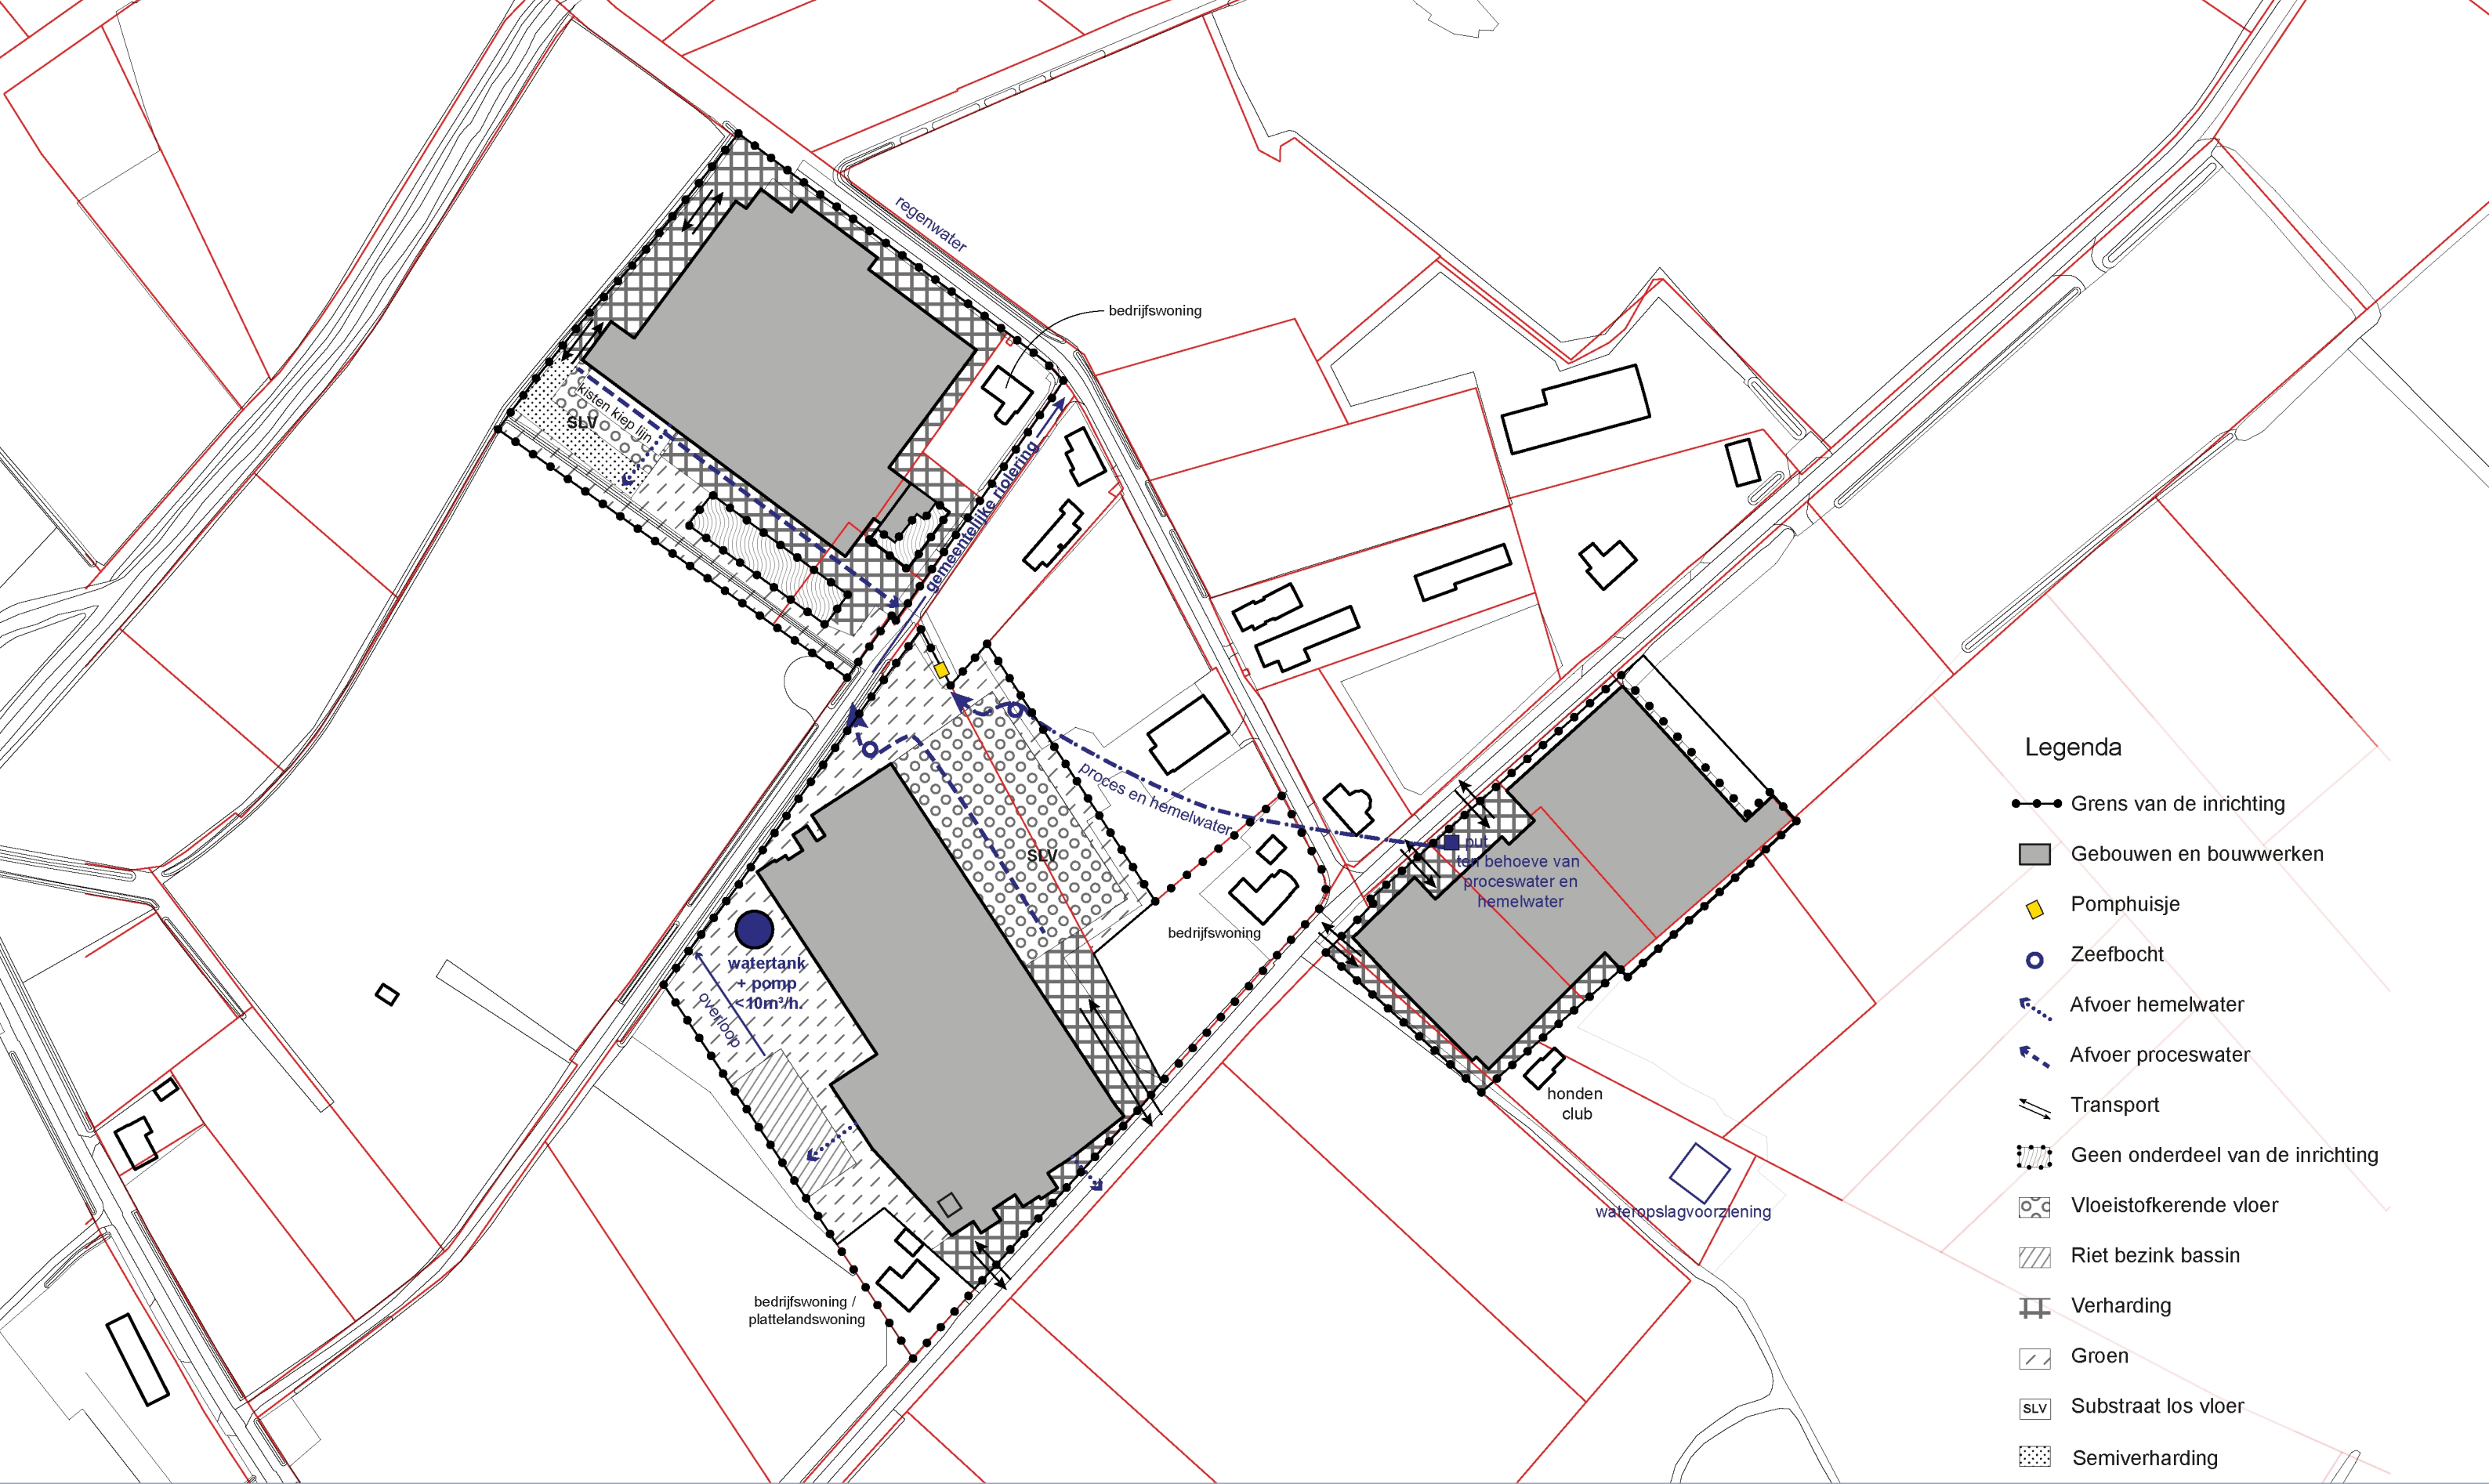

Legenda

- Grens van de inrichting
- Gebouwen en bouwwerken
- ◆ Pomphuisje
- Zeefbocht
- Afvoer hemelwater
- Afvoer proceswater
- ⇄ Transport
- Geen onderdeel van de inrichting
- Vloeistofkerende vloer
- ▨ Riet bezink bassin
- ▤ Verharding
- ▧ Groen
- SLV Substraat los vloer
- ▩ Semiverharding