



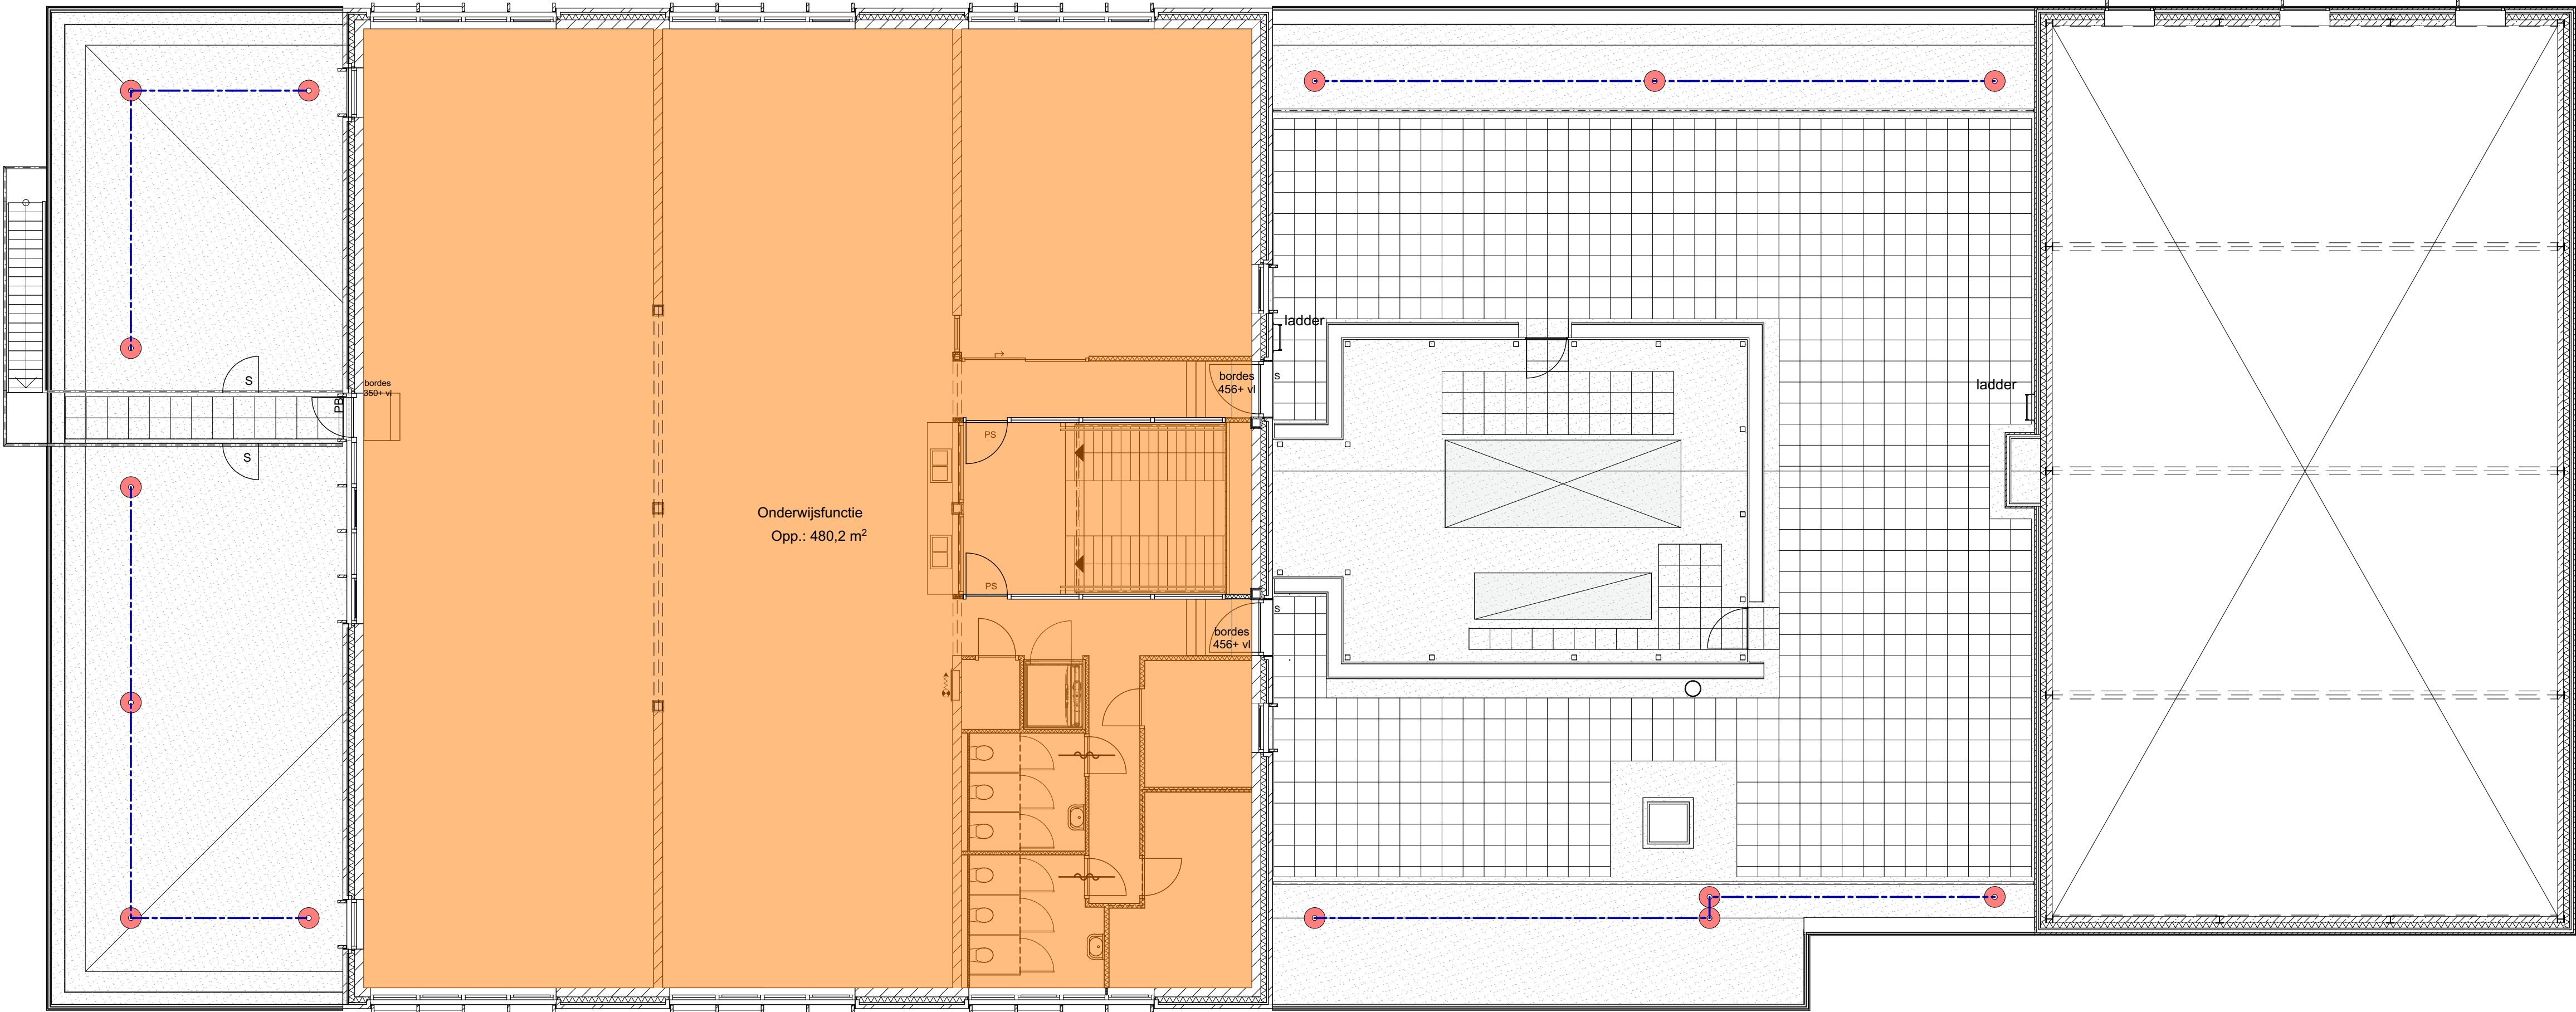

1e verdieping

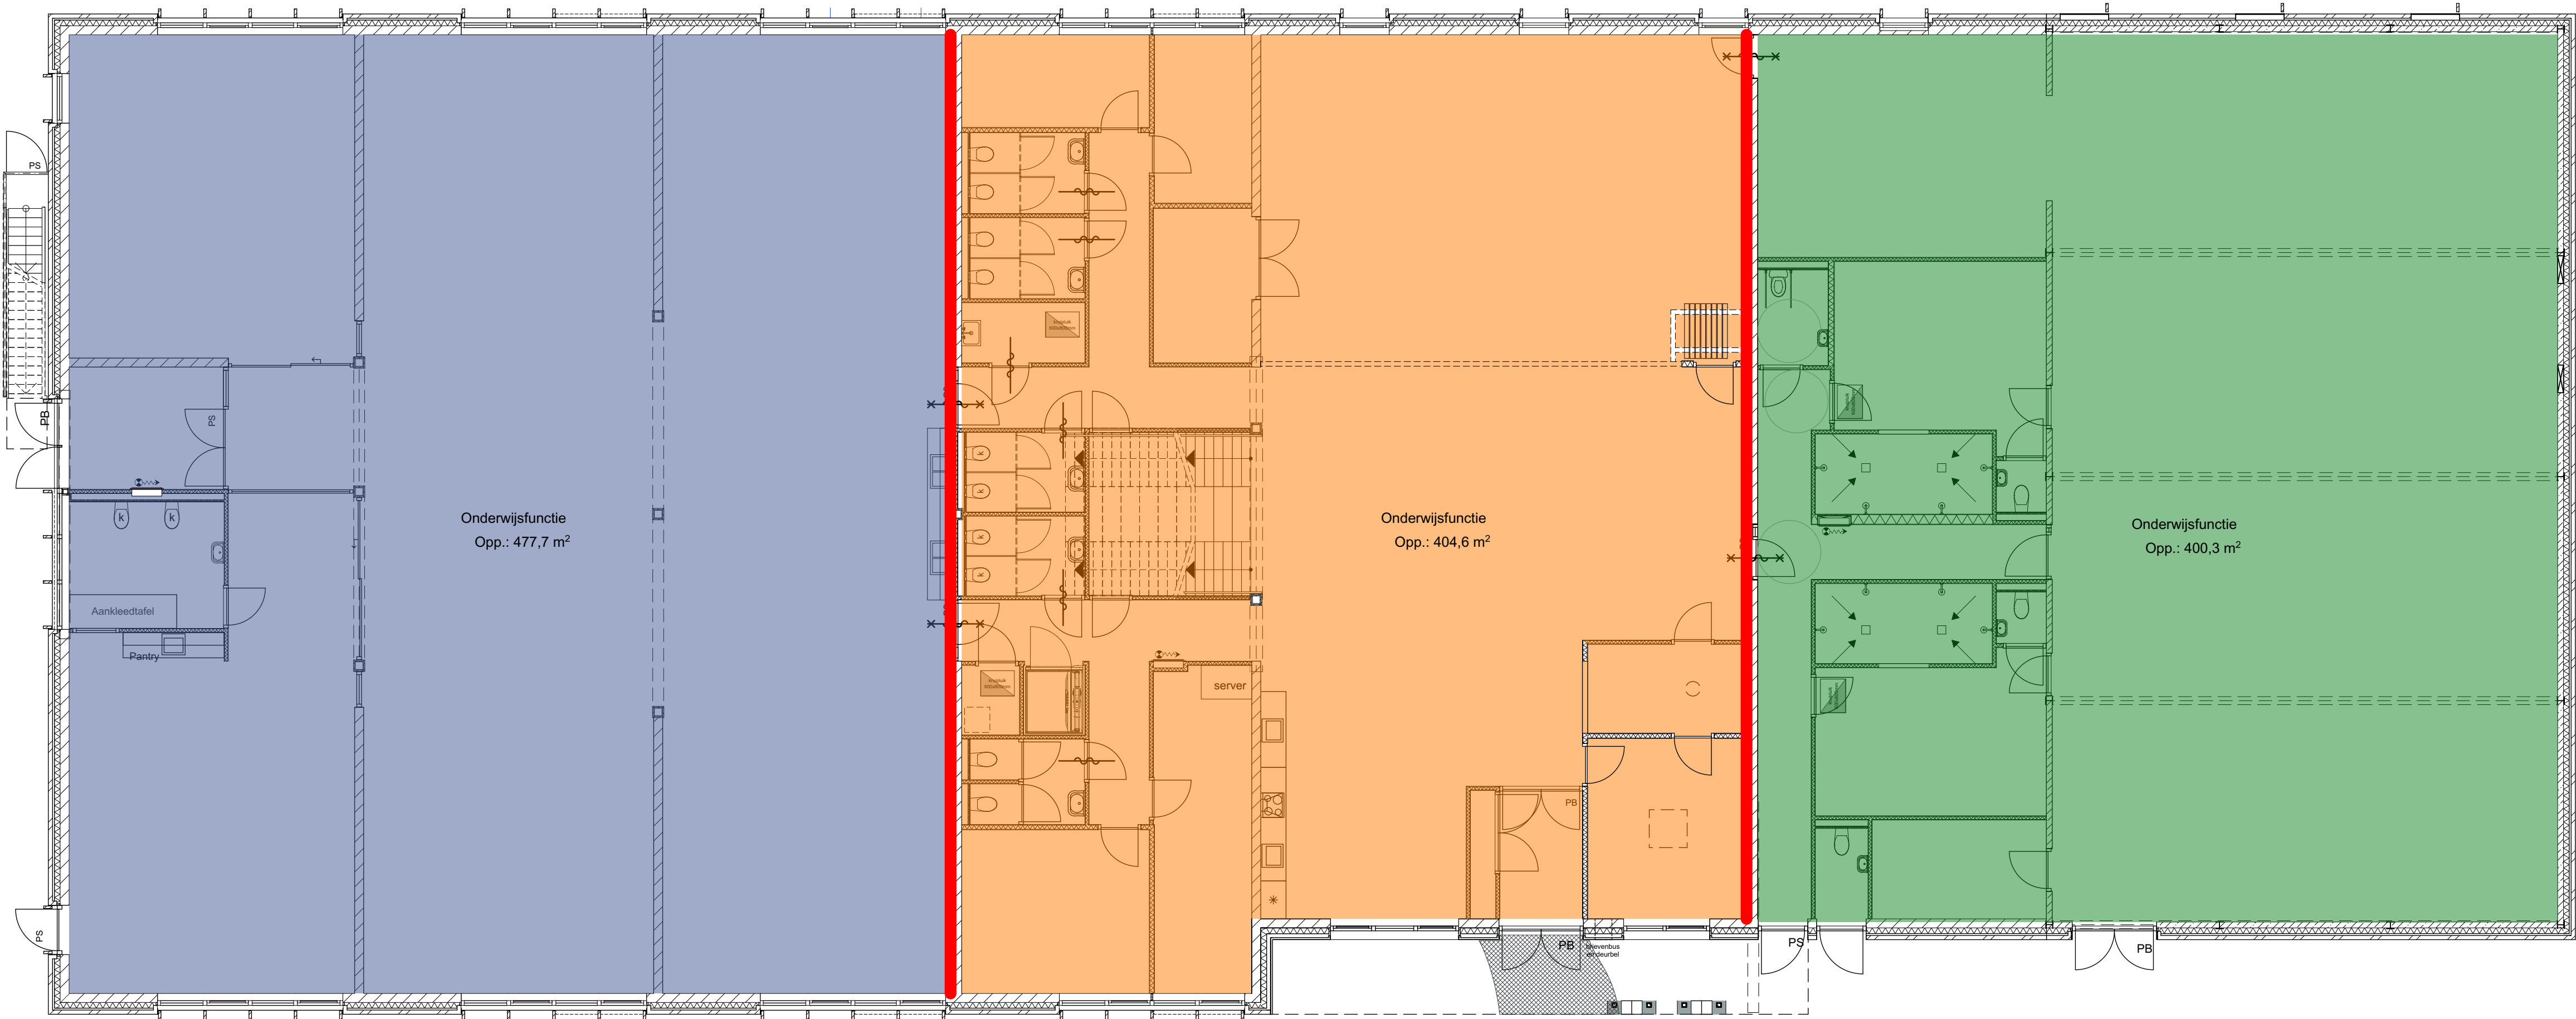

Begane grond

Brandcompartimenten		
	Verd.	Opp.
Brandcompartiment 1		
	Begane grond	404,6
	1e verdieping	480,2
		884,8 m²
Brandcompartiment 2		
	Begane grond	477,7
		477,7 m²
Brandcompartiment 3		
	Begane grond	400,3
		400,3 m²

— brandscheiding 30 minuten brandwerend



Gemeente Breda

Bijlage 5 bij besluit
Z2020-000961-V1

V&L

versie

opmerkingen

a

alle maten in het werk te controleren



rienks architecten

Jan van Polanenkade 26B1 4811 KM Breda

Postbus 1069 4801 BB Breda

T +31 (0)76 523 93 20

info@rienksarchitecten.nl

www.rienksarchitecten.nl

opdrachtgever

BreedSaam

Breda

project

Basisschool De Wisselaar

Breda

onderwerp

Brandveilig gebruik

Brandcompartimentering

getekend

MC

ontwerp

MS

paraaf

formaat

A1

schaal

1:100

status

definitief

datum

17-02-2020

fase

Brandveilig gebruik

projectnummer

17077B

tekeningsnummer/ versie

BGv095/a