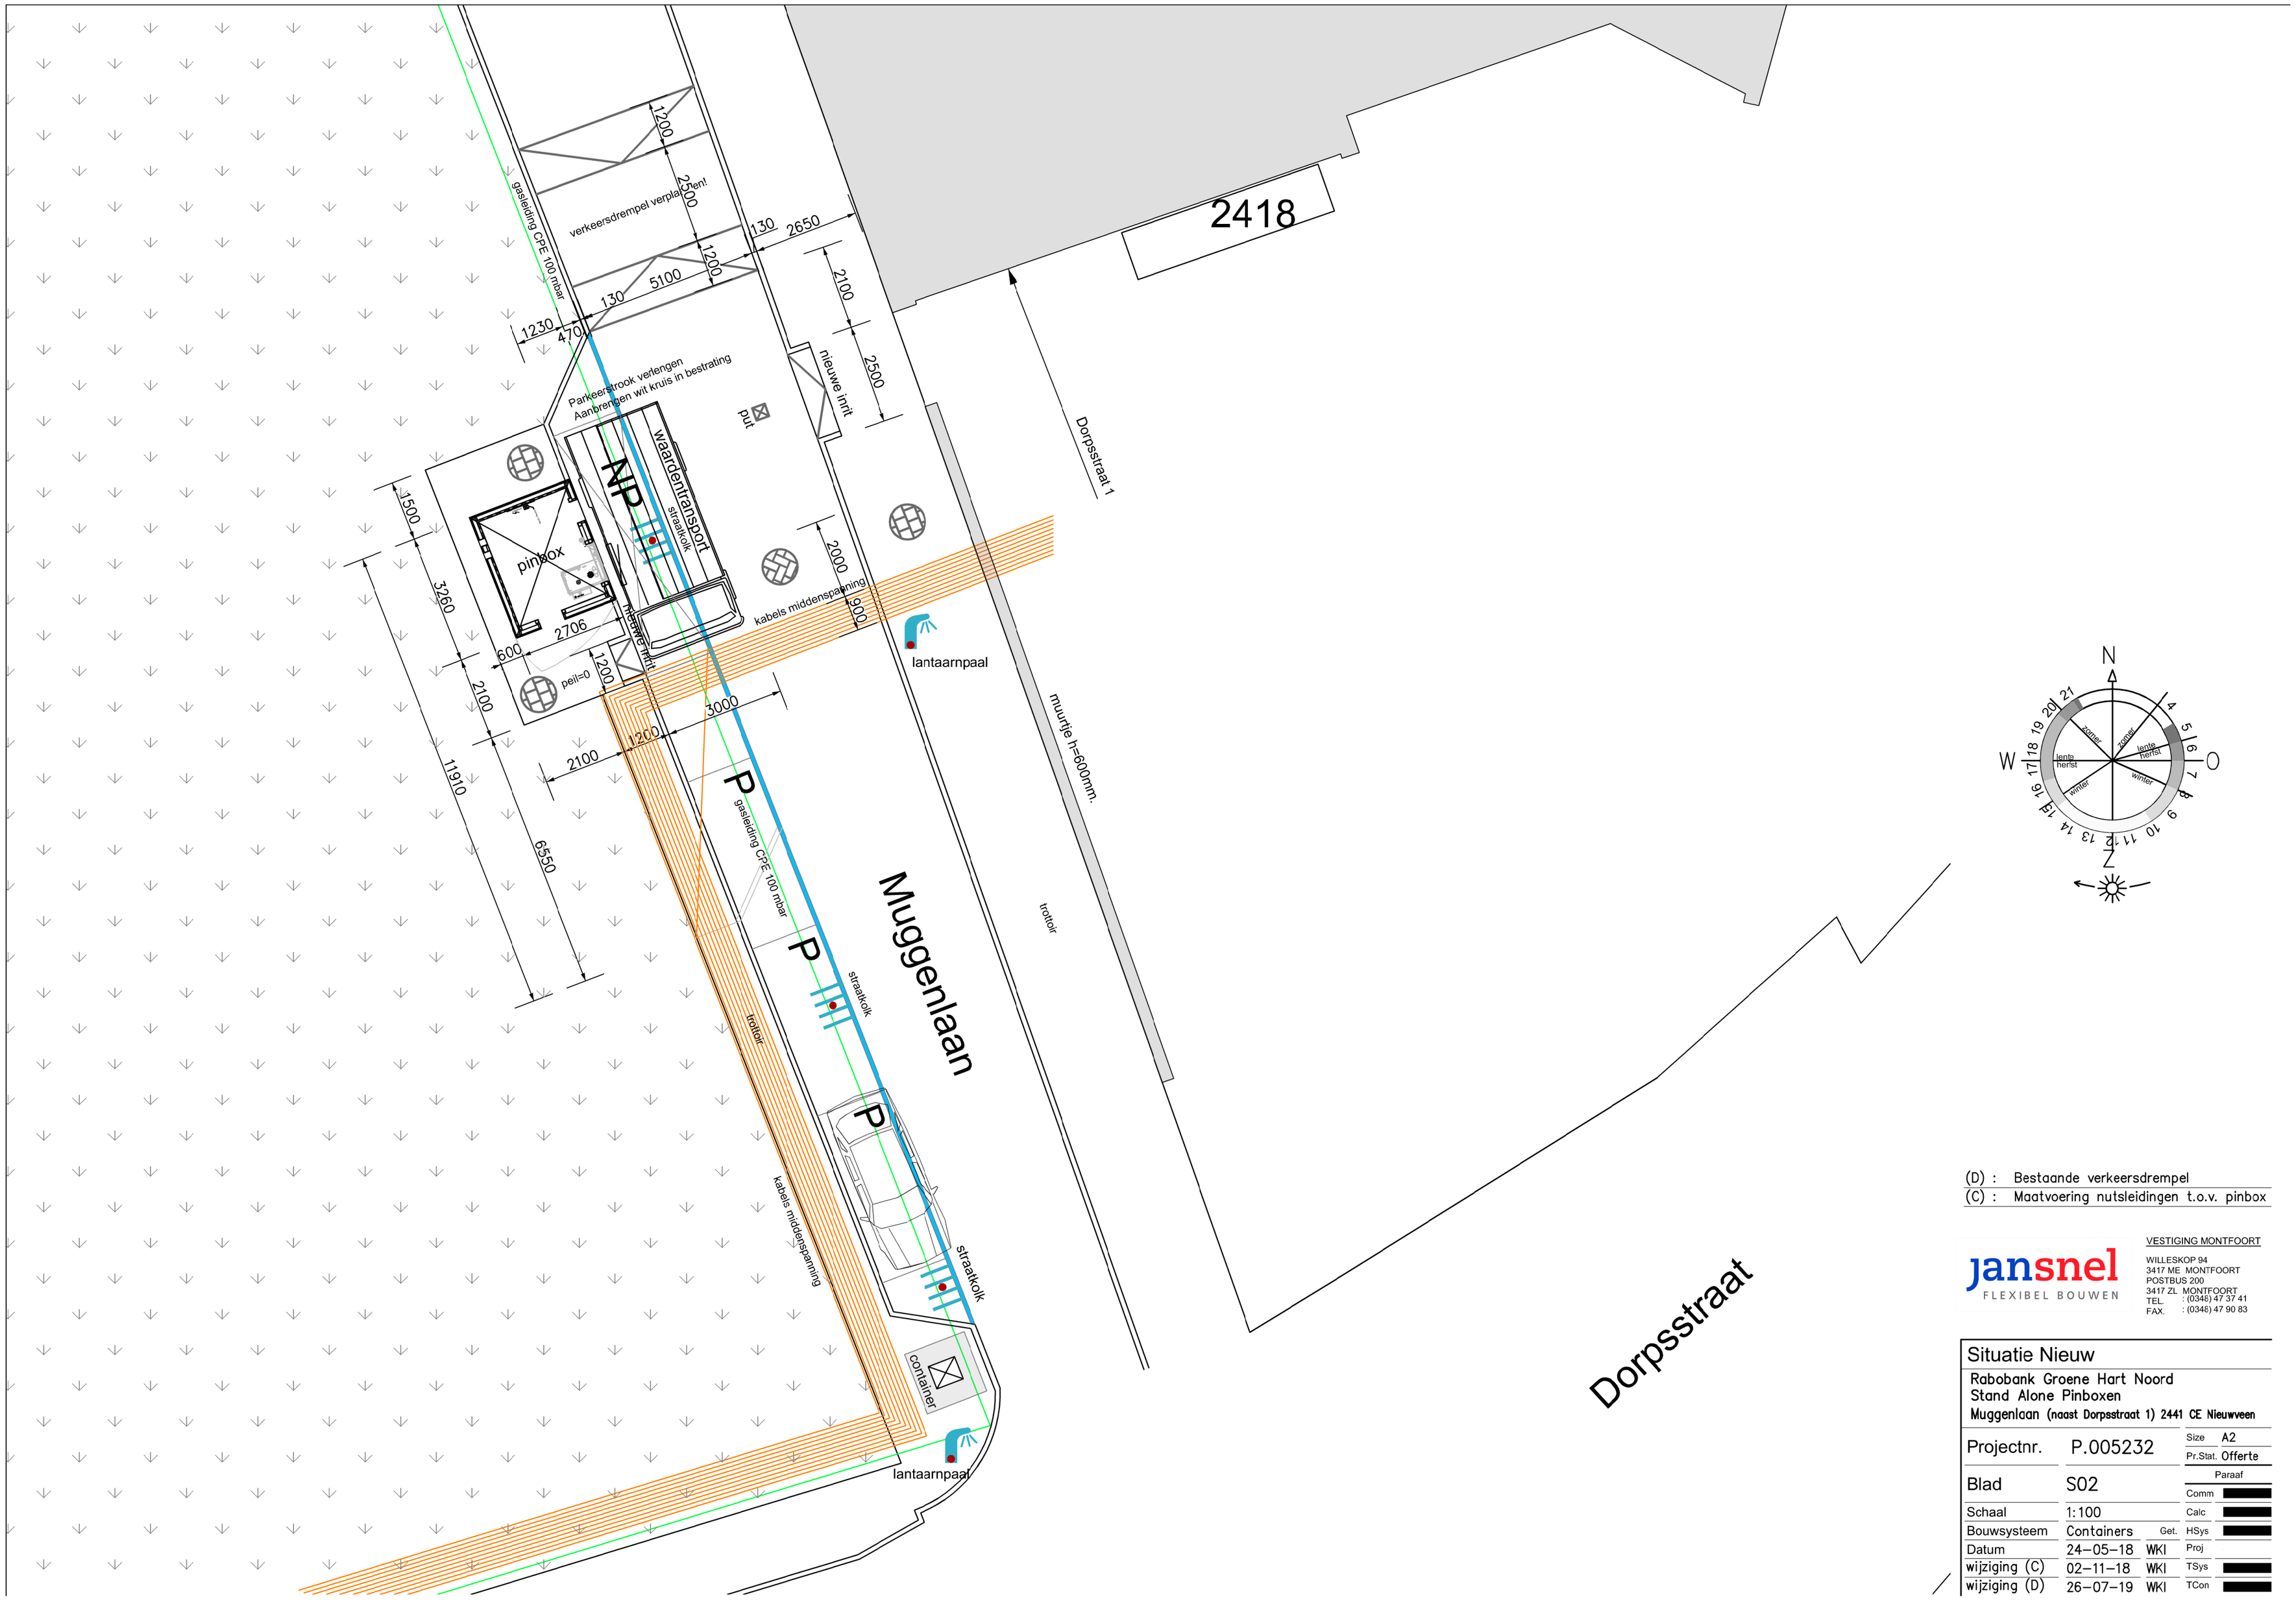

(D) : Bestaande verkeersdrempel
(C) : Maatvoering nutsleidingen t.o.v. pinbox

jansnel
FLEXIBEL BOUWEN

VESTIGING MONTFOORT
WILLESKOP 94
3417 ME MONTFOORT
POSTBUS 200
3417 ZL MONTFOORT
TEL. : (0348) 47 37 41
FAX. : (0348) 47 90 83

Situatie Nieuw			
Rabobank Groene Hart Noord Stand Alone Pinboxen Muggenlaan (naast Dorpsstraat 1) 2441 CE Nieuwveen			
Projectnr.	P.005232		Size A2 Pr.Stat. Offerte
Blad	S02		Paraaf
Schaal	1:100		Comm
Bouwsysteem	Containers	Get.	Calc HSys
Datum	24-05-18	WKI	Proj
wijziging (C)	02-11-18	WKI	TSys
wijziging (D)	26-07-19	WKI	TCon