

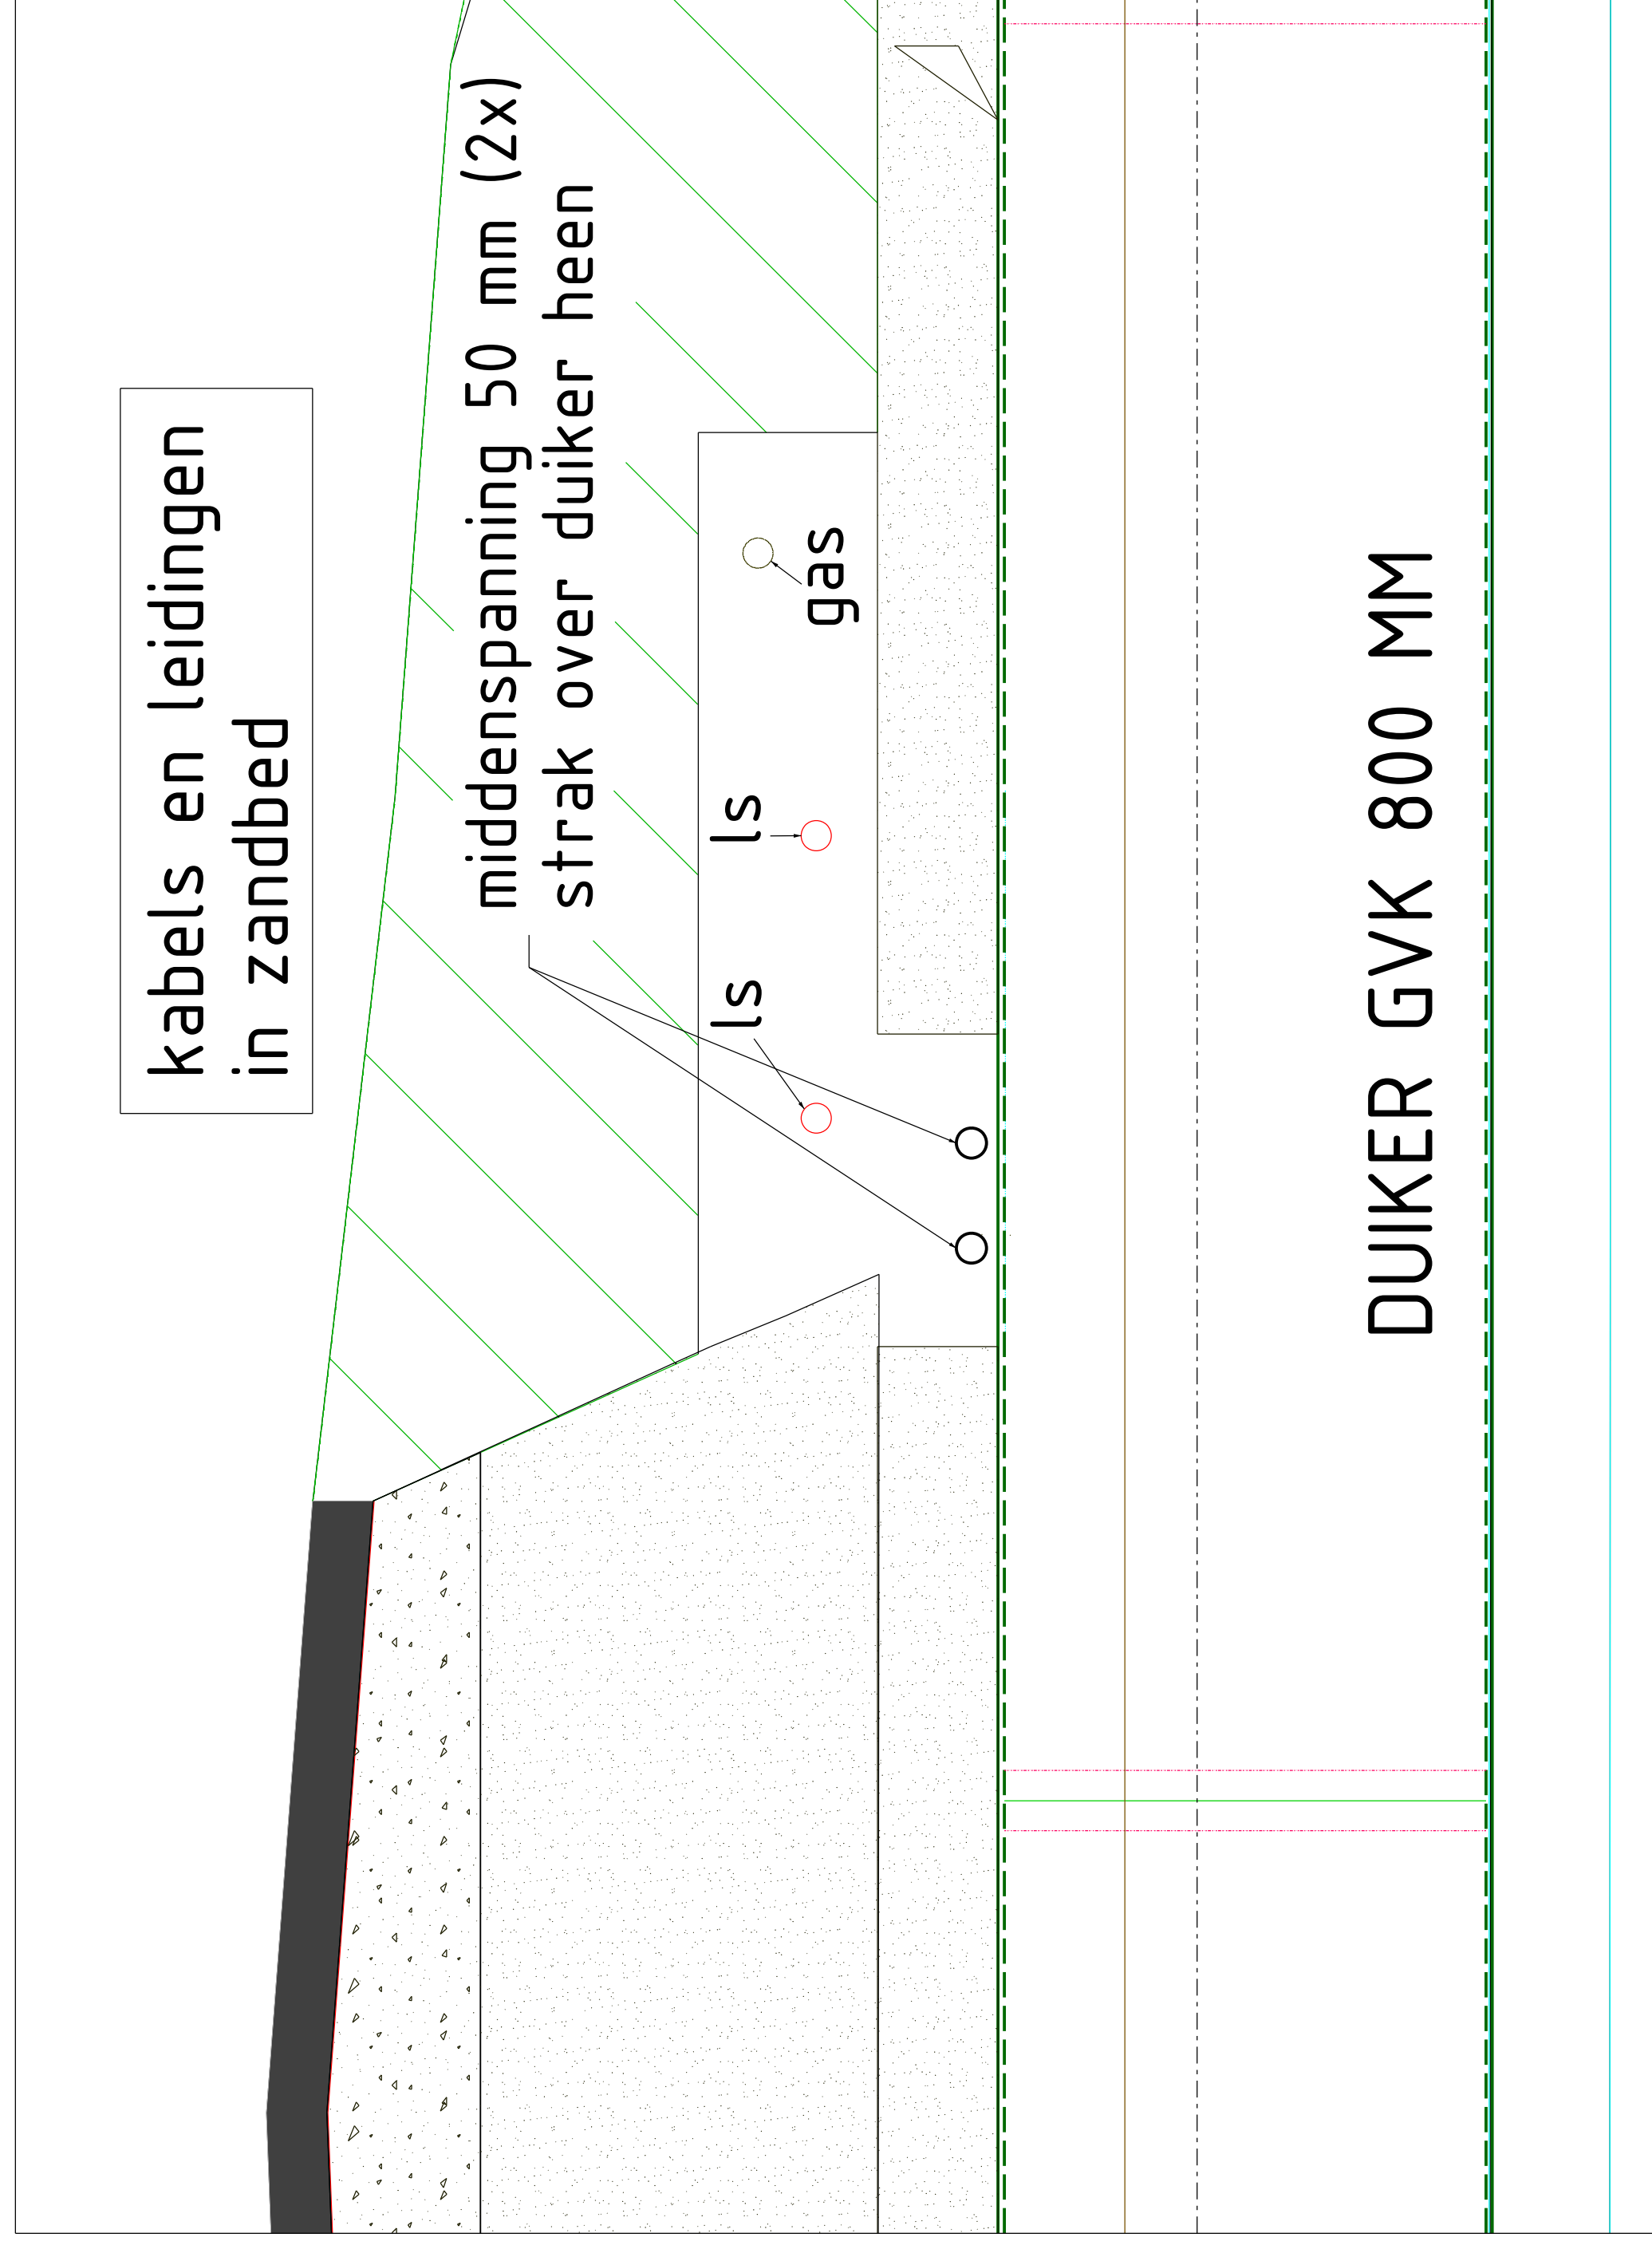


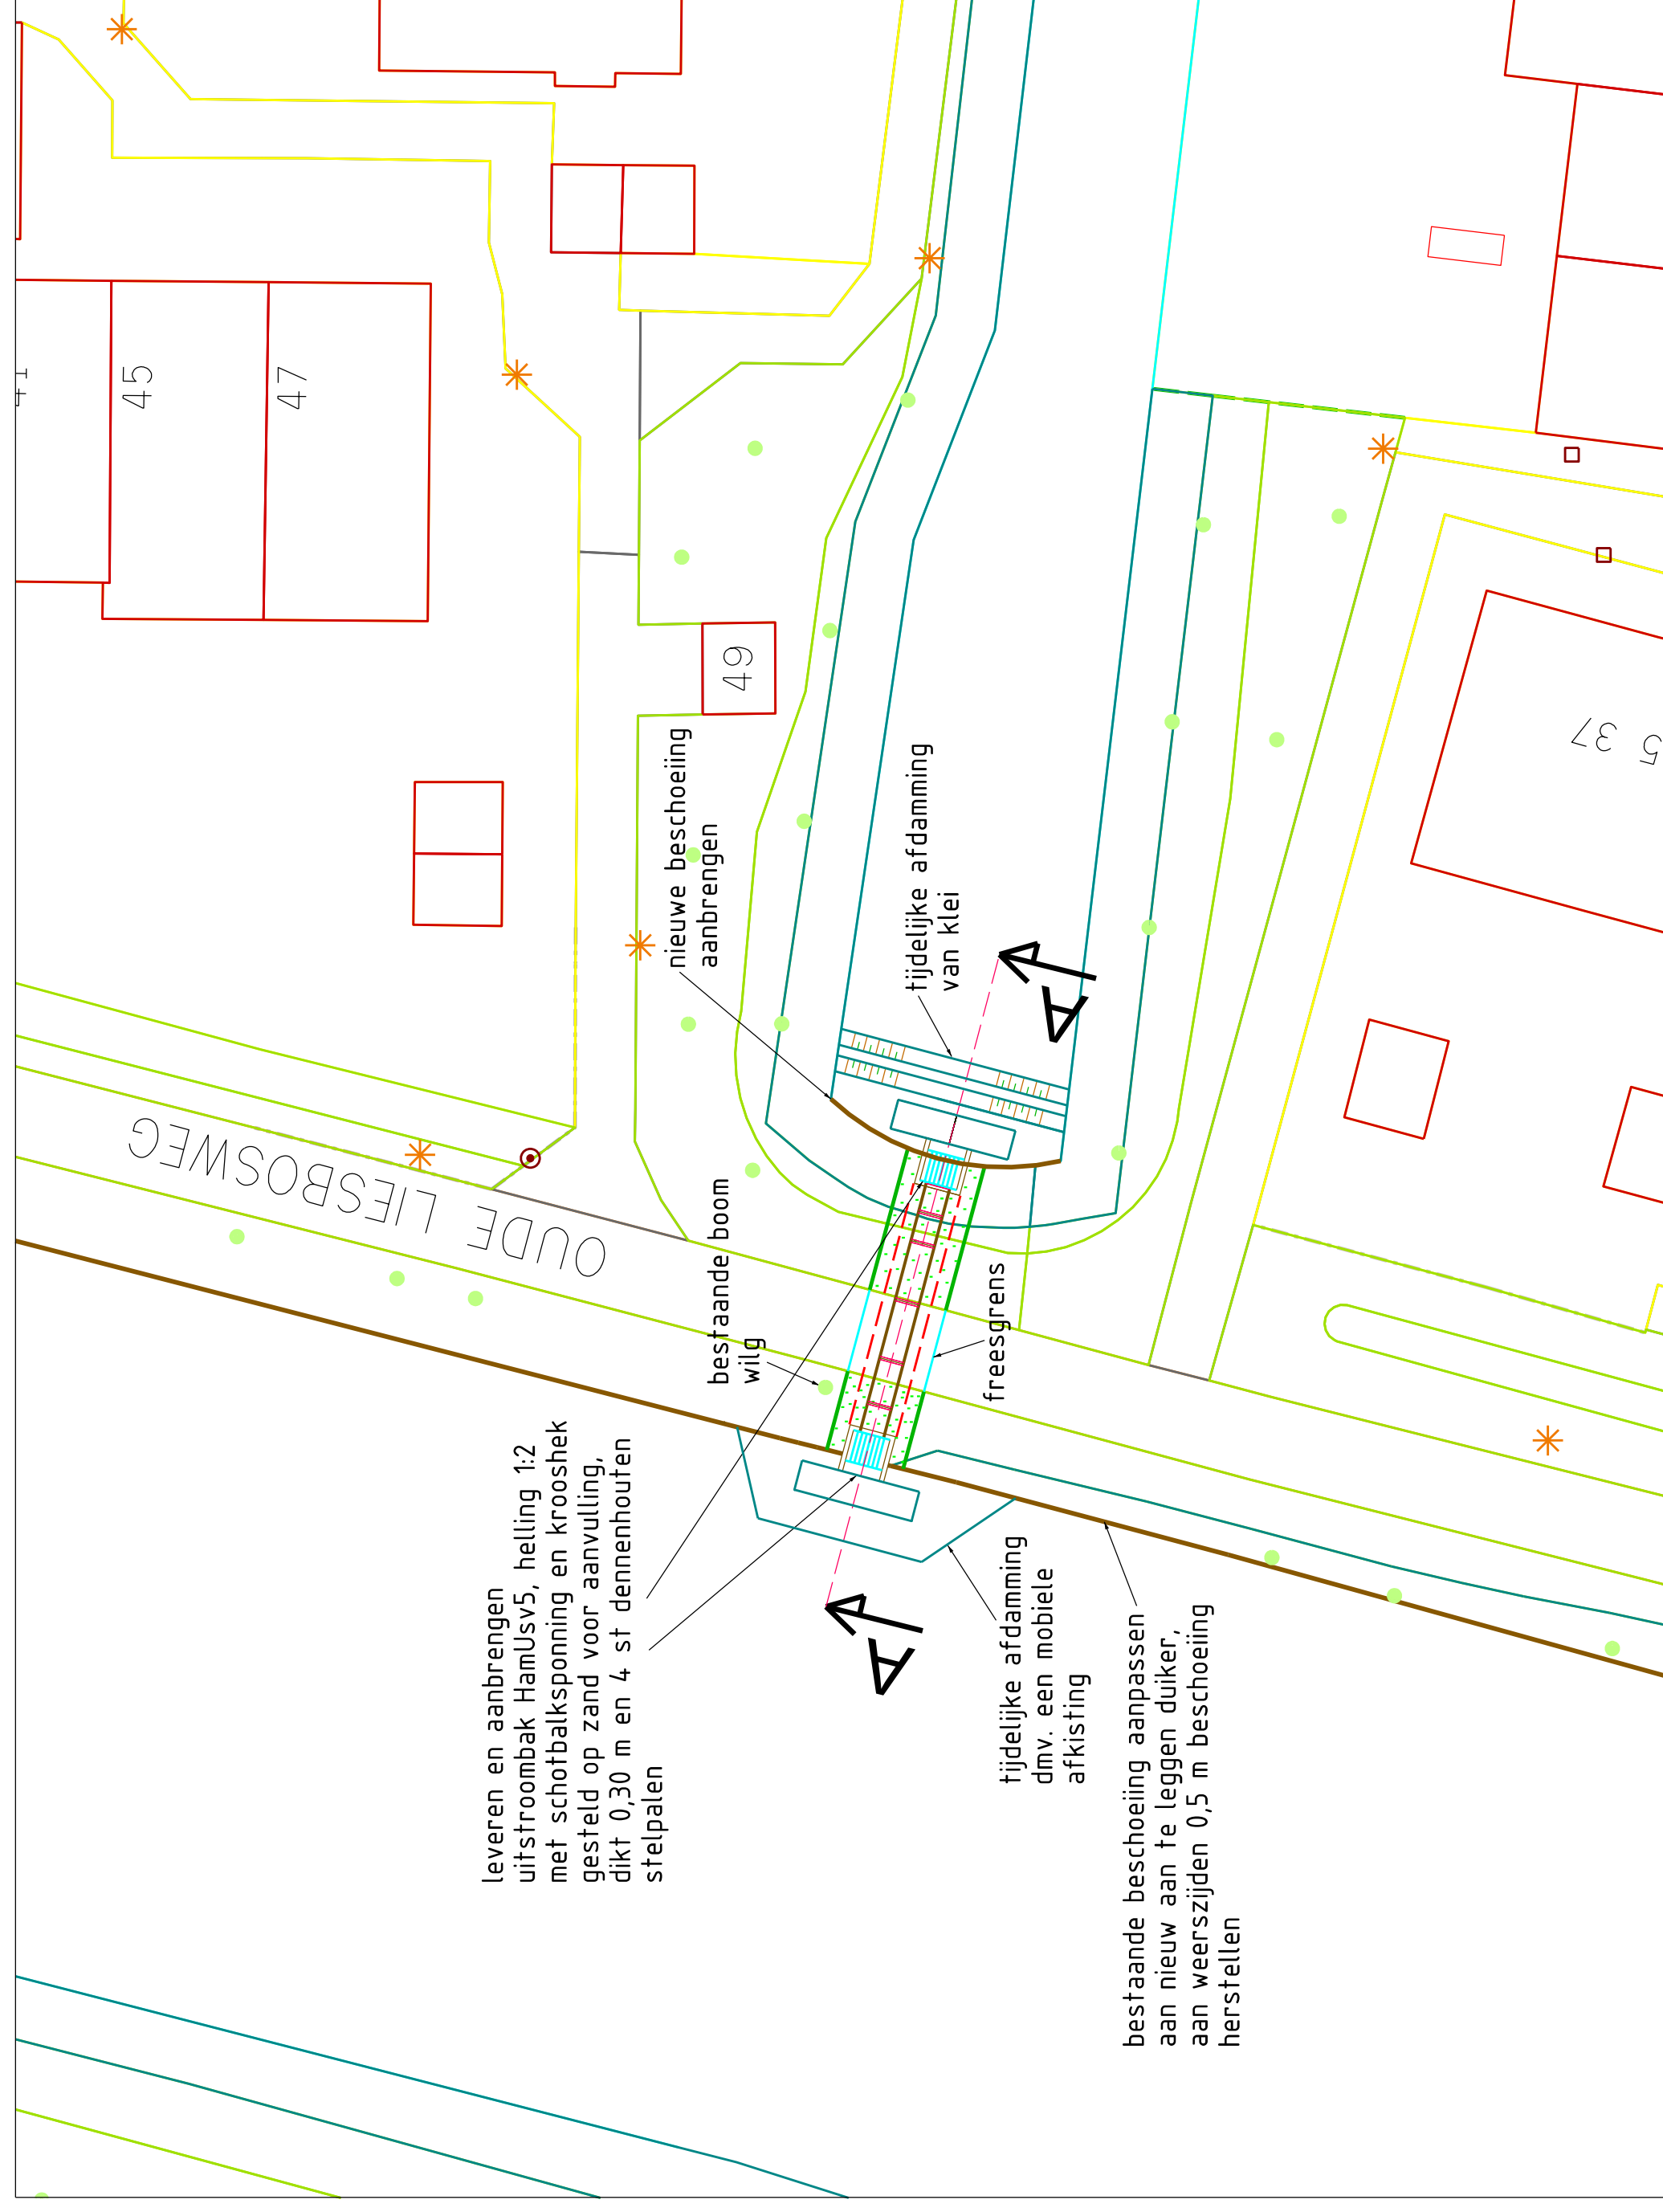


SITUATIE

SCHAAAL 1:200

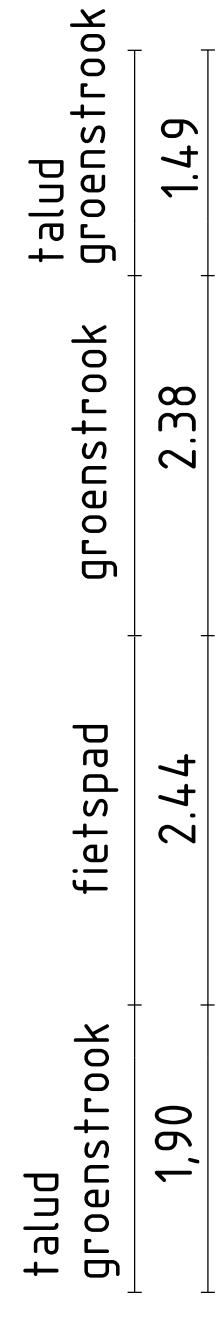

DOORSNEDE DUIKER BIJ MIDDENSPIJNING


SCHAAL 1:10

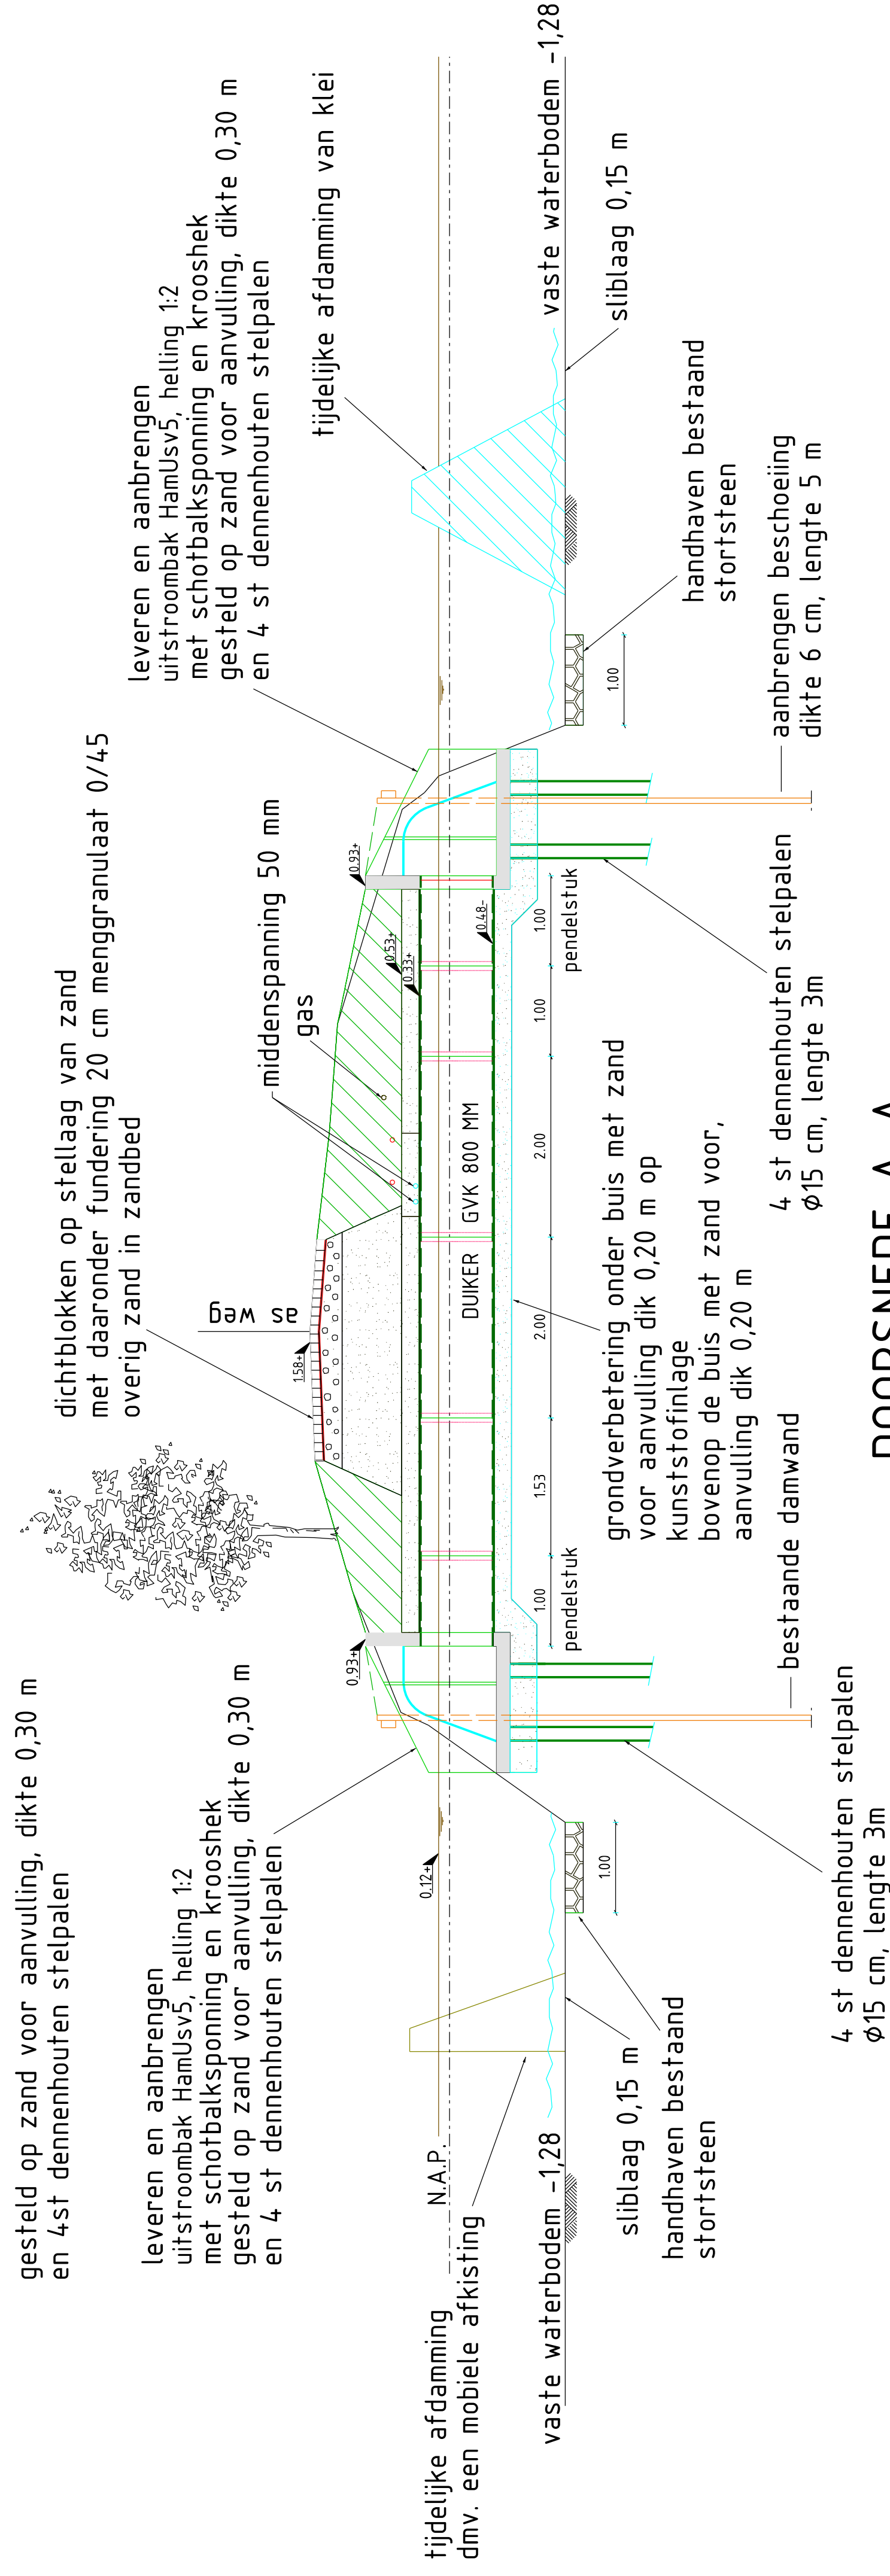

DOORSNEDE A-A

SCHAAL 1:50

LEGENDA

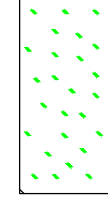

INZAAIEN MET GRASZAAD



BESTAAND STORTSTEEN

	Stadsbedrijven				
	Stadsdiensten Postbus 3375, 3503 RJ Utrecht t 0431 654 4000 e stadsdiensten@urrecht.nl M 06 431 654 4000				
	Gemeente Utrecht				
	BORG Gemeente Utrecht				
	Vervangen duiker Oude Liesbosweg				
Project:					
Onderdeel: Nieuwe situatie met doorsnede					
Status:	Fase	Behoort bij:	Schaal:		
Definitief	Uitvoeringsontwerp		1200/ 150		
Ontsteller:	Gedekeurd en vrijgegeven:	Paraaf:	Datum:	Formaat:	
E. v. Nierop	P. Muskens		04-06-2020	A1	
Projectnummer:	Tekeningnummer:	Stadnummer:	Aantal bladen:	Wijziging:	
14.11207	1207.Rio.04.0-02	1			
Auteursrechten: voorbehouden			Ploftitelm: PLOTO		
Bestandsnaam: 1207.Rio.04.0-02.dwg					