
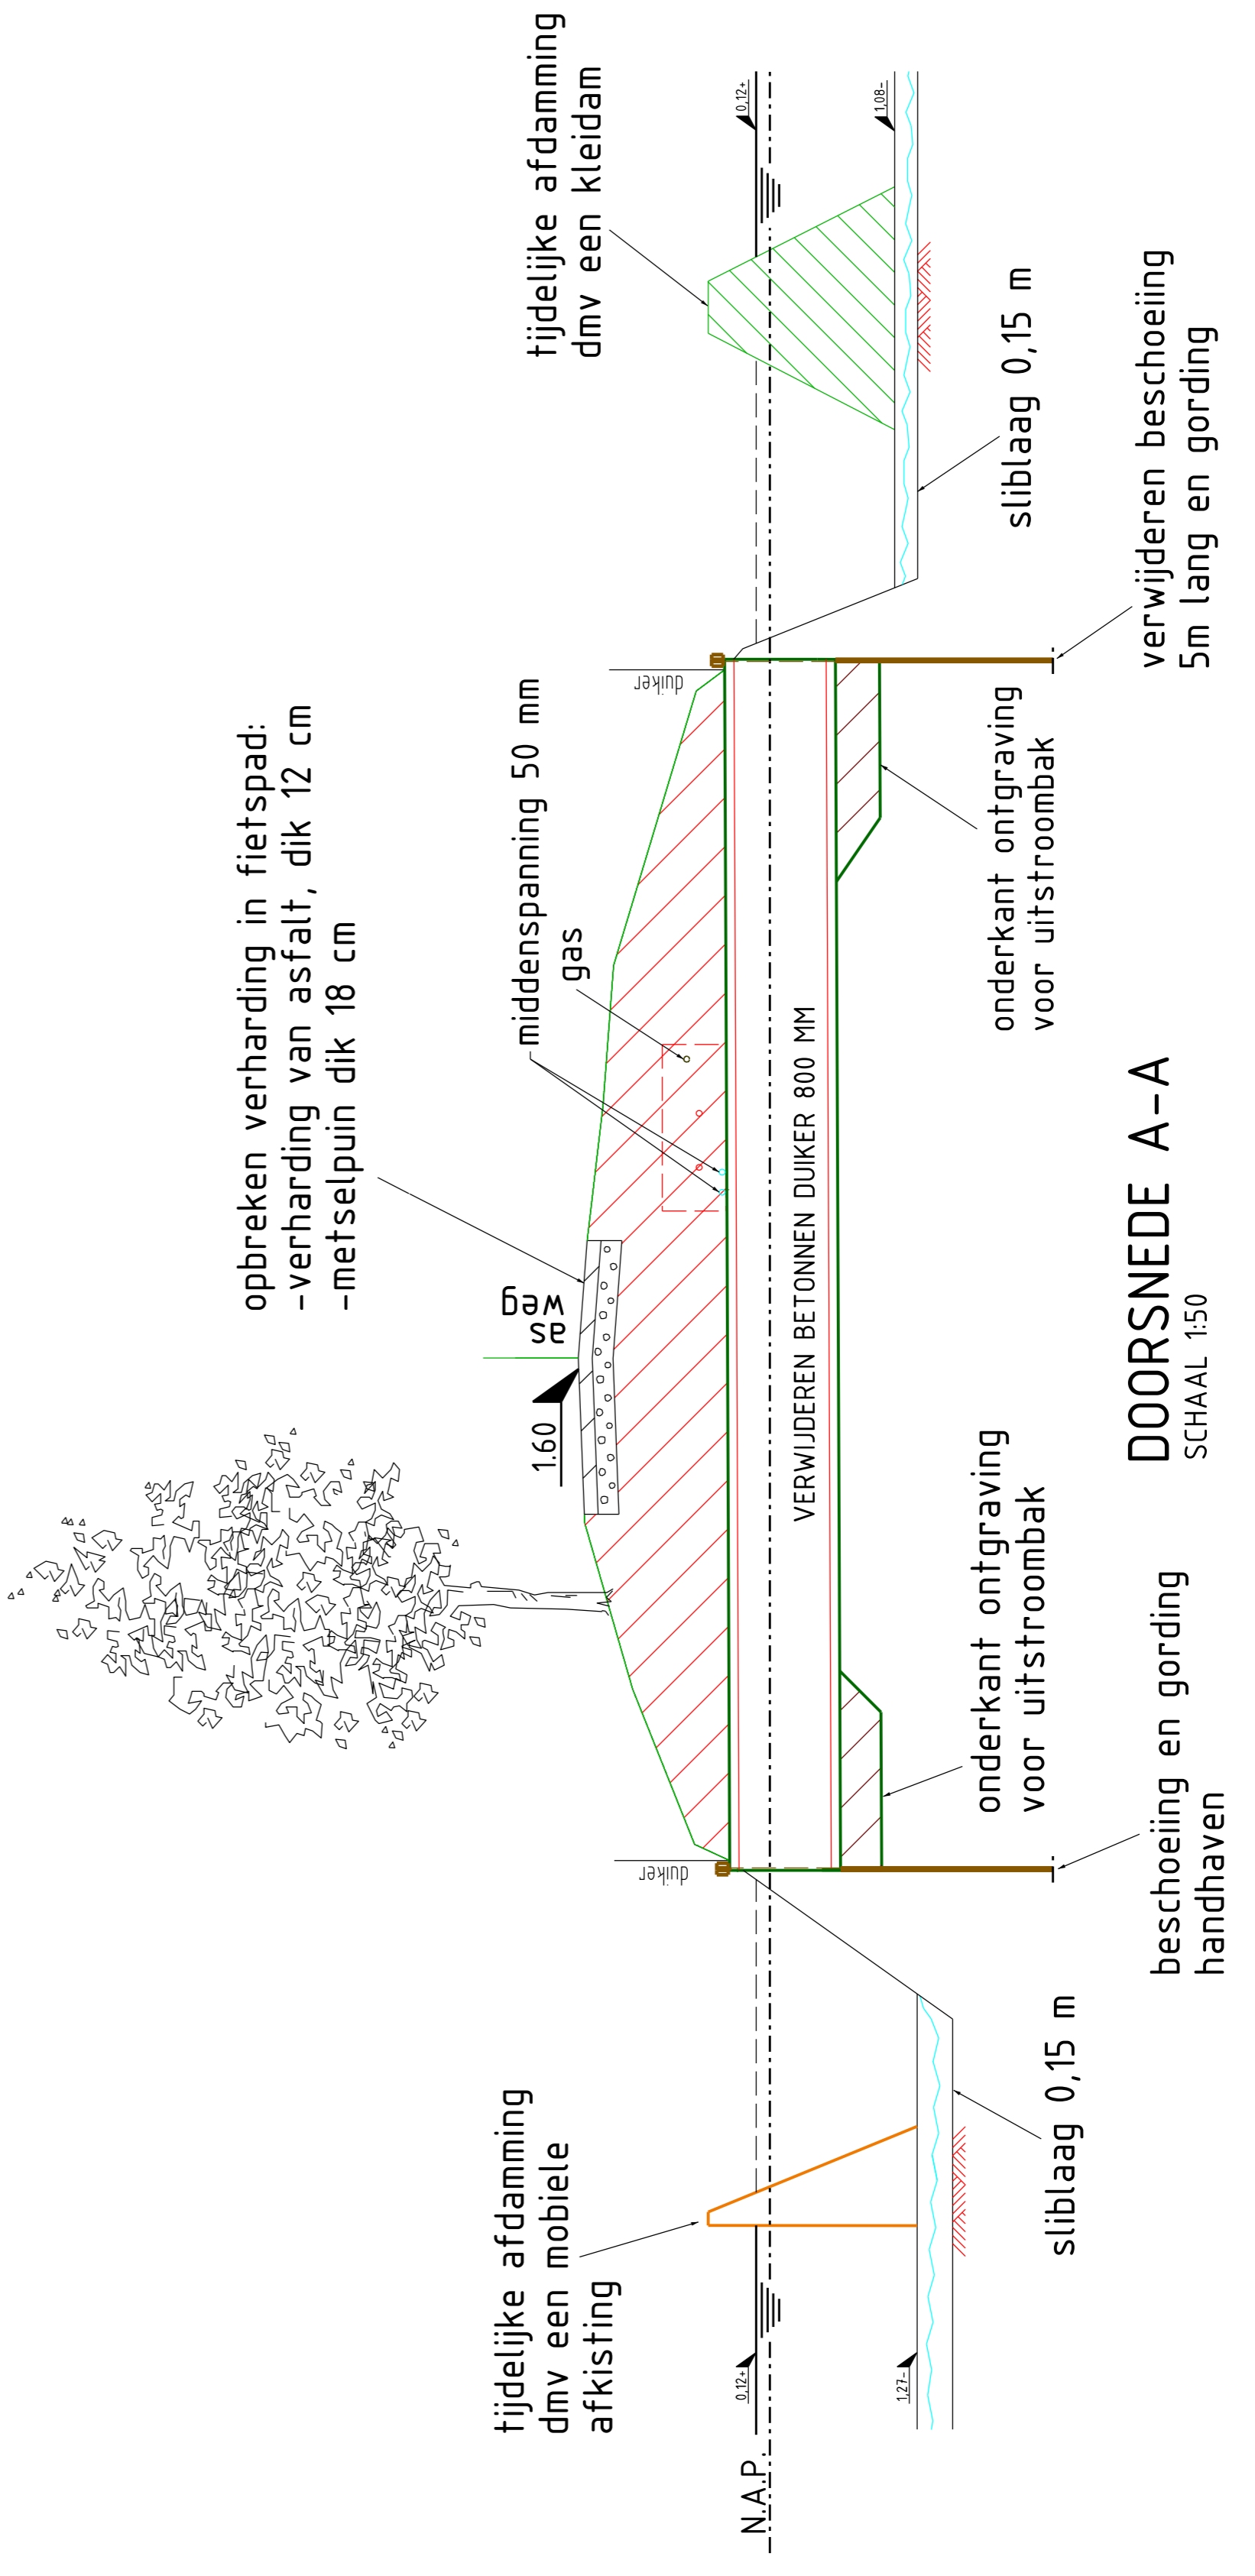


BESTAANDE SITUATIE
schaal 1:200

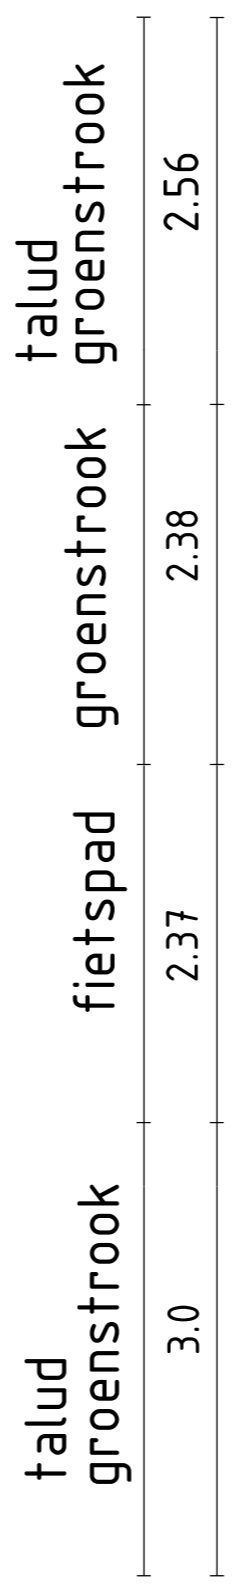

LEGENDA

- VERWIJDEREN ASFALT
- VERWIJDEREN BEGROEIING GRAS EN RIET
MAAIEN EN FREZEN GRAS EN RIET
- OPSCHONEN WATERGANG, UITMAAIEN TALUD
EN EENMALIG UITPUTTEN VAN HET RIET
- 68U --- 69U UITSTROOMOPENING DUIKER

		Stadsbedrijven Stadsingenieurs Postbus 8375, 3503 RJ Utrecht Postadres 030 - 286 4223 Telefoon 030 - 286 4223 e-mail sbs@stadsbedrijven.nl	
Oprachtgever:	BORG Gemeente Utrecht	Schaal:	1:200/ 1:50
Project:	Vervangen diiker Oude Liesbosweg	Status:	Uitvoeringsontwerp
Onderdeel:	Opruimingstrekening met situatie en doorsnede	Ontwerp:	P. Nierop
Definitief:		Ontwerper en vrijgegeven:	P. Nierop
Beoordeld:		Tekeningnummer:	1207.Rio.040-01
Bladnummer:	1	Aantal bladen:	1
Bladnummer:	1	Wijziging:	
Documentnr.:		Projectnummer:	1411207

DOORSNEDE A-A
SCHAAL 1:50