



bijlage 13 Kwalitatieve uitgangspunten openbare ruimte 1e herziening

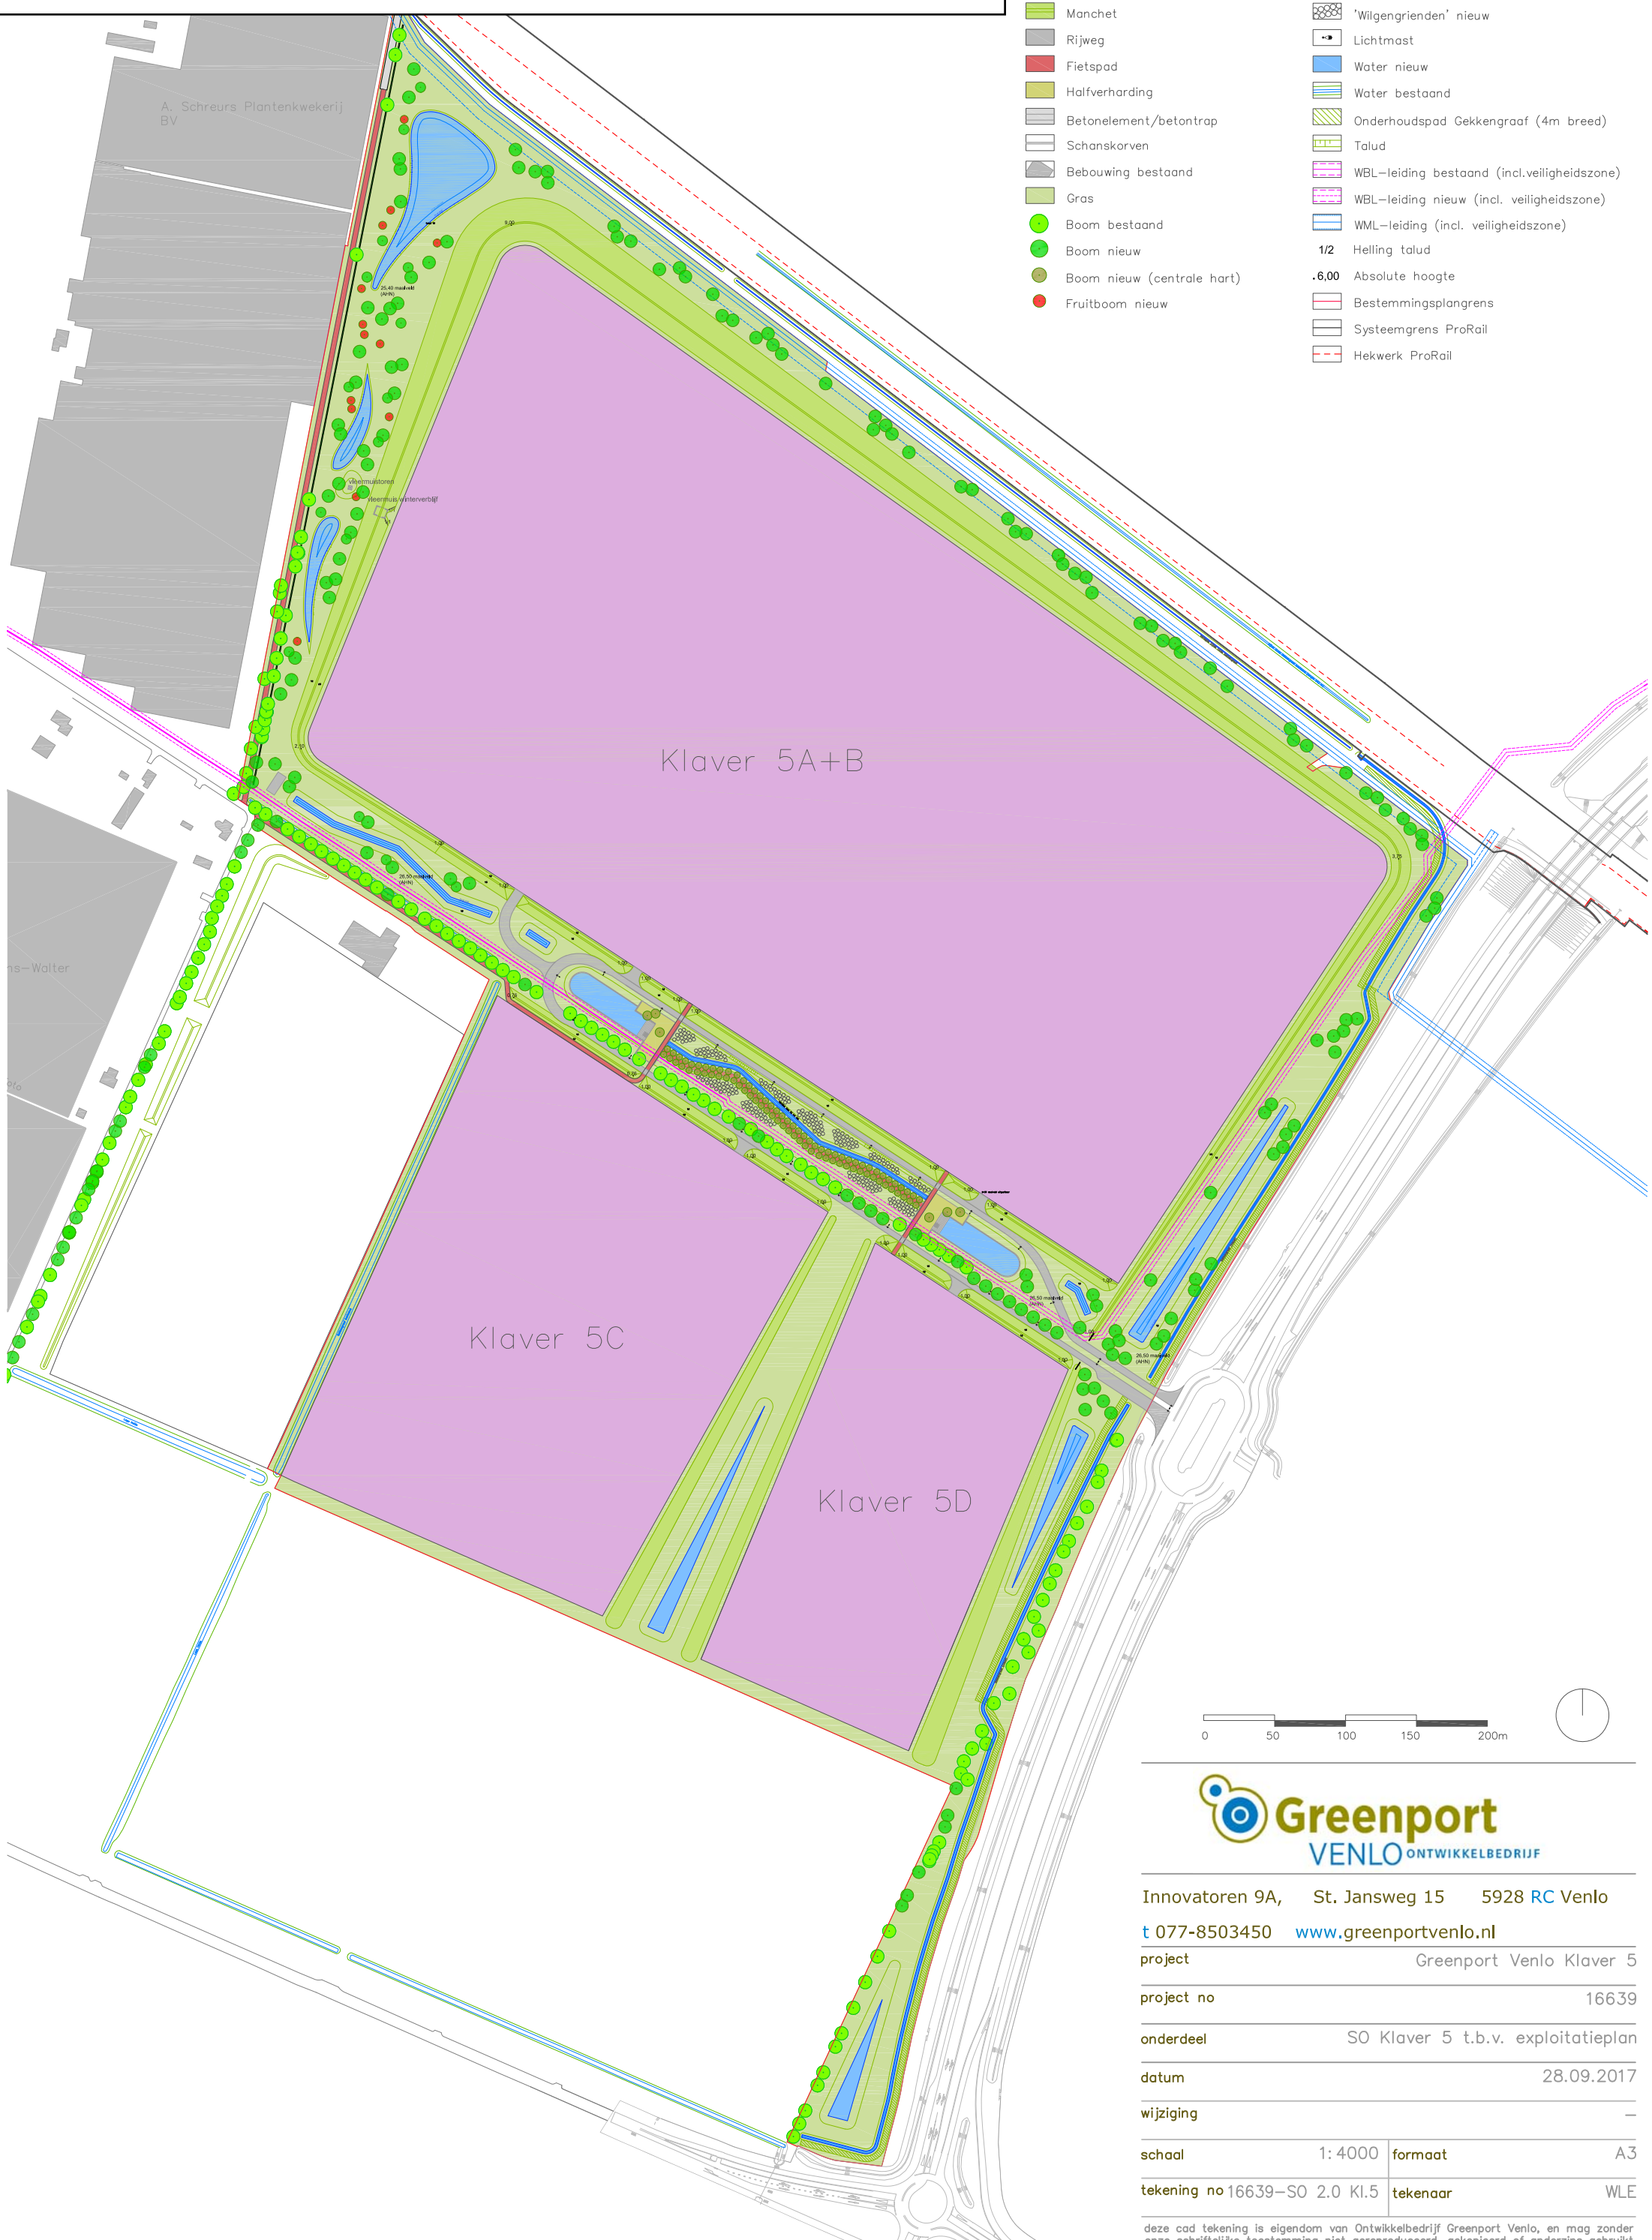

- Legenda**
- Uitgeefbaar
 - Manchet
 - Rijweg
 - Fietspad
 - Halfverharding
 - Betonelement/betontrap
 - Schanskorven
 - Bebouwing bestaand
 - Gras
 - Boom bestaand
 - Boom nieuw
 - Boom nieuw (centrale hart)
 - Fruitboom nieuw
 - Haag nieuw
 - 'Wilgengrienden' nieuw
 - Lichtmast
 - Water nieuw
 - Water bestaand
 - Onderhoudspad Gekkengraaf (4m breed)
 - Talud
 - WBL-leiding bestaand (incl. veiligheidszone)
 - WBL-leiding nieuw (incl. veiligheidszone)
 - WML-leiding (incl. veiligheidszone)
 - 1/2 Helling talud
 - .6.00 Absolute hoogte
 - Bestemmingsplangrens
 - Systeemgrens ProRail
 - Hekwerk ProRail

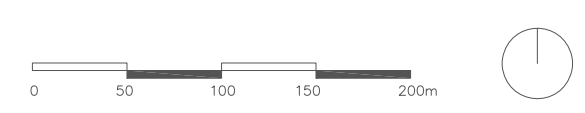

Innovatoren 9A, St. Jansweg 15 5928 RC Venlo	
t 077-8503450 www.greenportvenlo.nl	
project	Greenport Venlo Klaver 5
project no	16639
onderdeel	SO Klaver 5 t.b.v. exploitatieplan
datum	28.09.2017
wijziging	-
schaal	1: 4000
formaat	A3
tekening no 16639-SO 2.0 Kl.5	tekenaar WLE

deze cad tekening is eigendom van Ontwikkelbedrijf Greenport Venlo, en mag zonder onze schriftelijke toestemming niet gereproduceerd, gekopieerd of anderszins gebruikt worden © 2011

