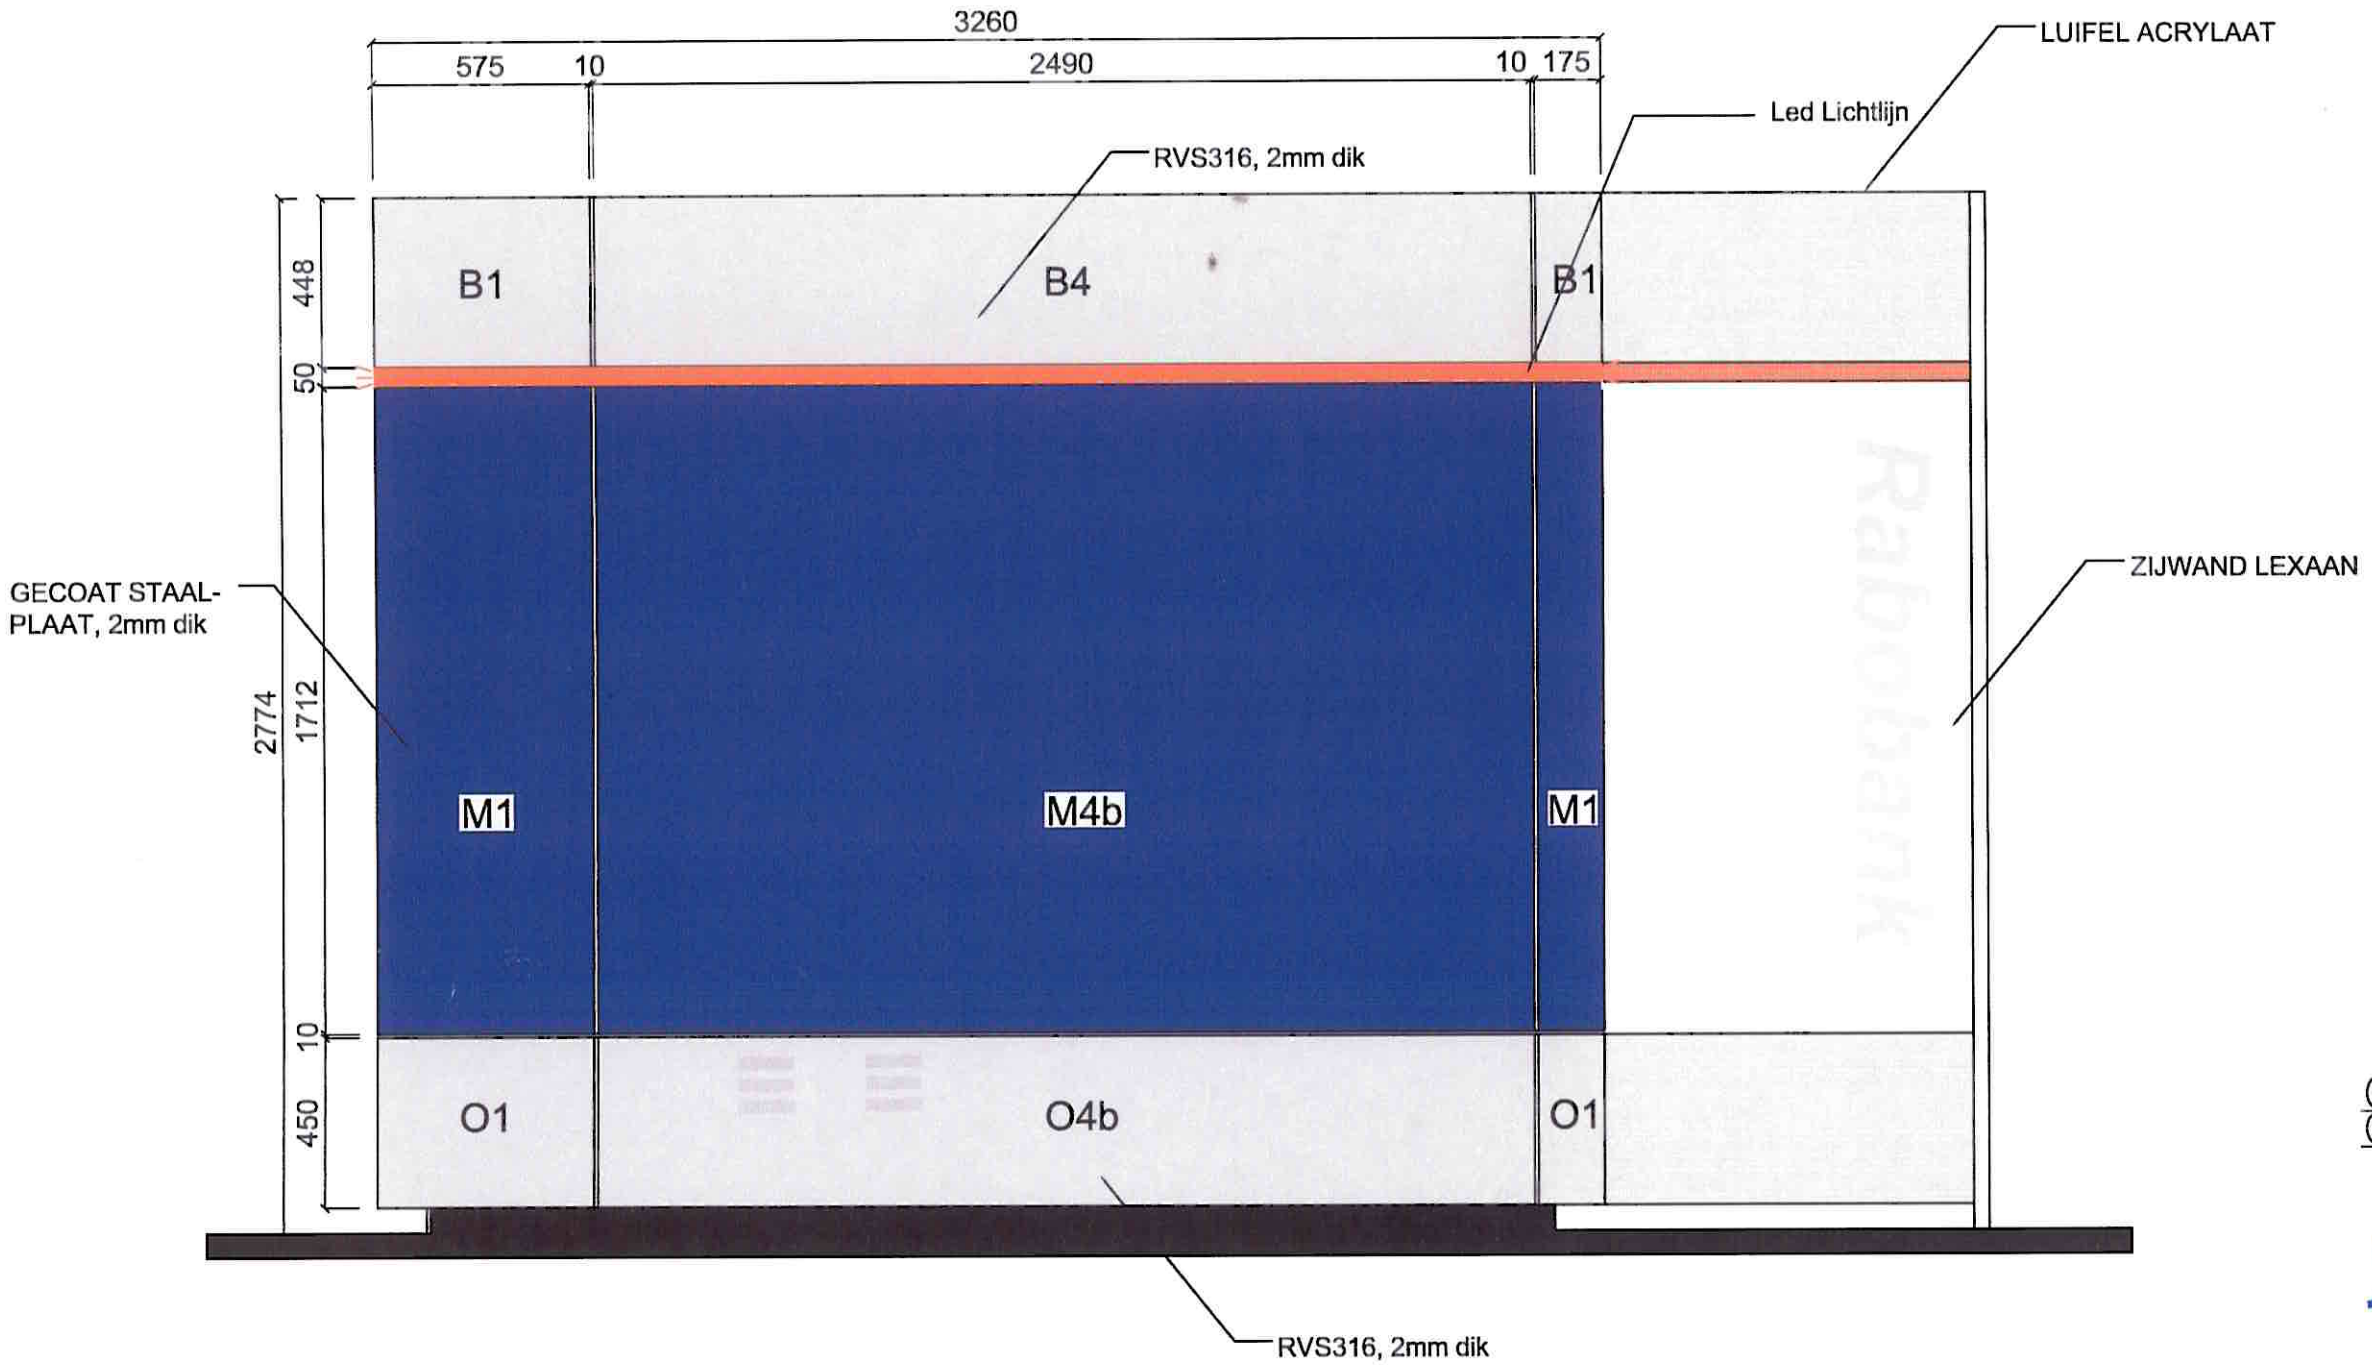

( ) :

( ) :

jansnel
FLEXIBEL BOUWEN

VESTIGING MONTFOORT
WILLESKOP 94
3417 ME MONTFOORT
POSTBUS 200
3417 ZL MONTFOORT
TEL. : (0348) 47 37 41
FAX. : (0348) 47 90 83

Gevel 4 (type B sba)

Rabobank Nederland
Stand Alone Pinboxen
Geheel Nederland

Projectnr.	PINBOX		Size	A3
			Pr.Stat.	Opdracht
Blad	C04b		Paraaf	
			Comm	
Schaal	1:20		Calc	
Bouwsysteem	Containers	Get.	HSys	
Datum	10-08-10	R.S.	Proj	
wijziging ( )			TSys	
wijziging ( )			TCon	

Deze tekening is eigendom van Jan Snel Flexibel Bouwen en mag zonder schriftelijke toestemming niet worden gereproduceerd of aan derden ter inzage worden gegeven.