


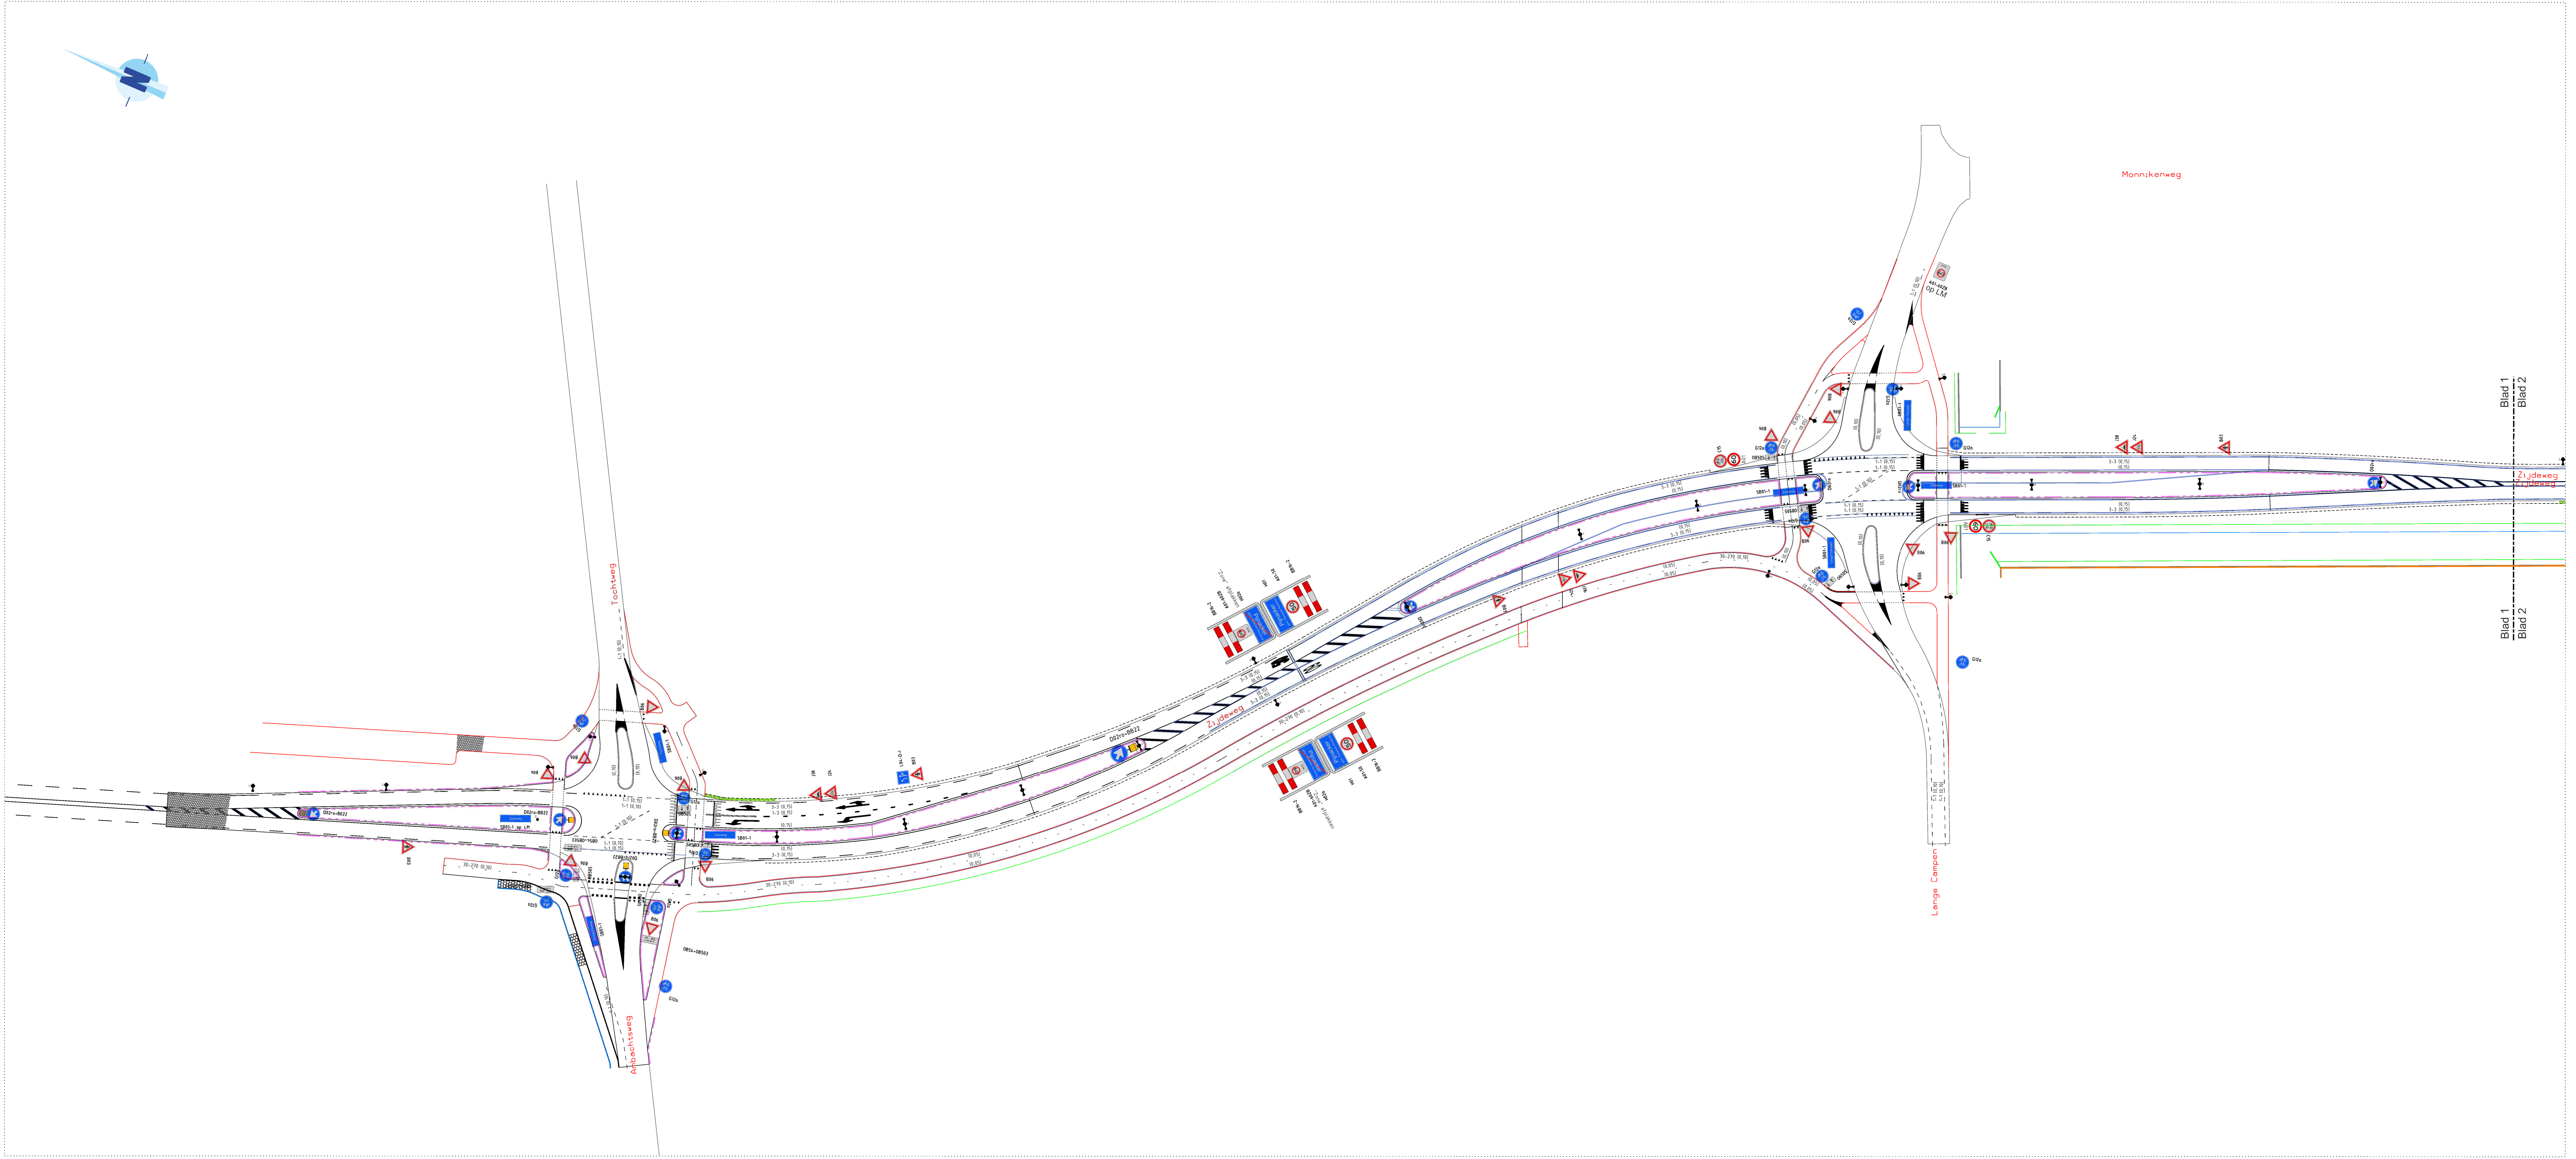

→ → Lichtmast

afdeling Ontwikkeling	gemeente Pijnacker-Nootdorp
<i>e-mail</i> post Postbus 1, 2640 AA Pijnacker	<i>telefoon</i> 015 - 362 6 <i>fax</i> 015 - 362 68 50
<i>formaat</i> A0 <i>schaal</i> 1:500	<i>datum</i> 28-05-2020 <i>getekend</i> R.Develing <i>geautoriseerd</i> J. van Zoelen <i>periode</i>
Oostelijke Randweg (Zijdegeweg) Beborderingstekening t.b.v. verkeersbesluit	<i>bestemmingsnummer</i> PYO-55-4534 <i>tekeningnummer</i> blad 1 <i>status</i>
<i>wijzigingen</i>	<i>controle</i>
1 2 3 4 5	<i>datum</i> <i>getekend</i> <i>geautoriseerd</i> <i>periode</i>