


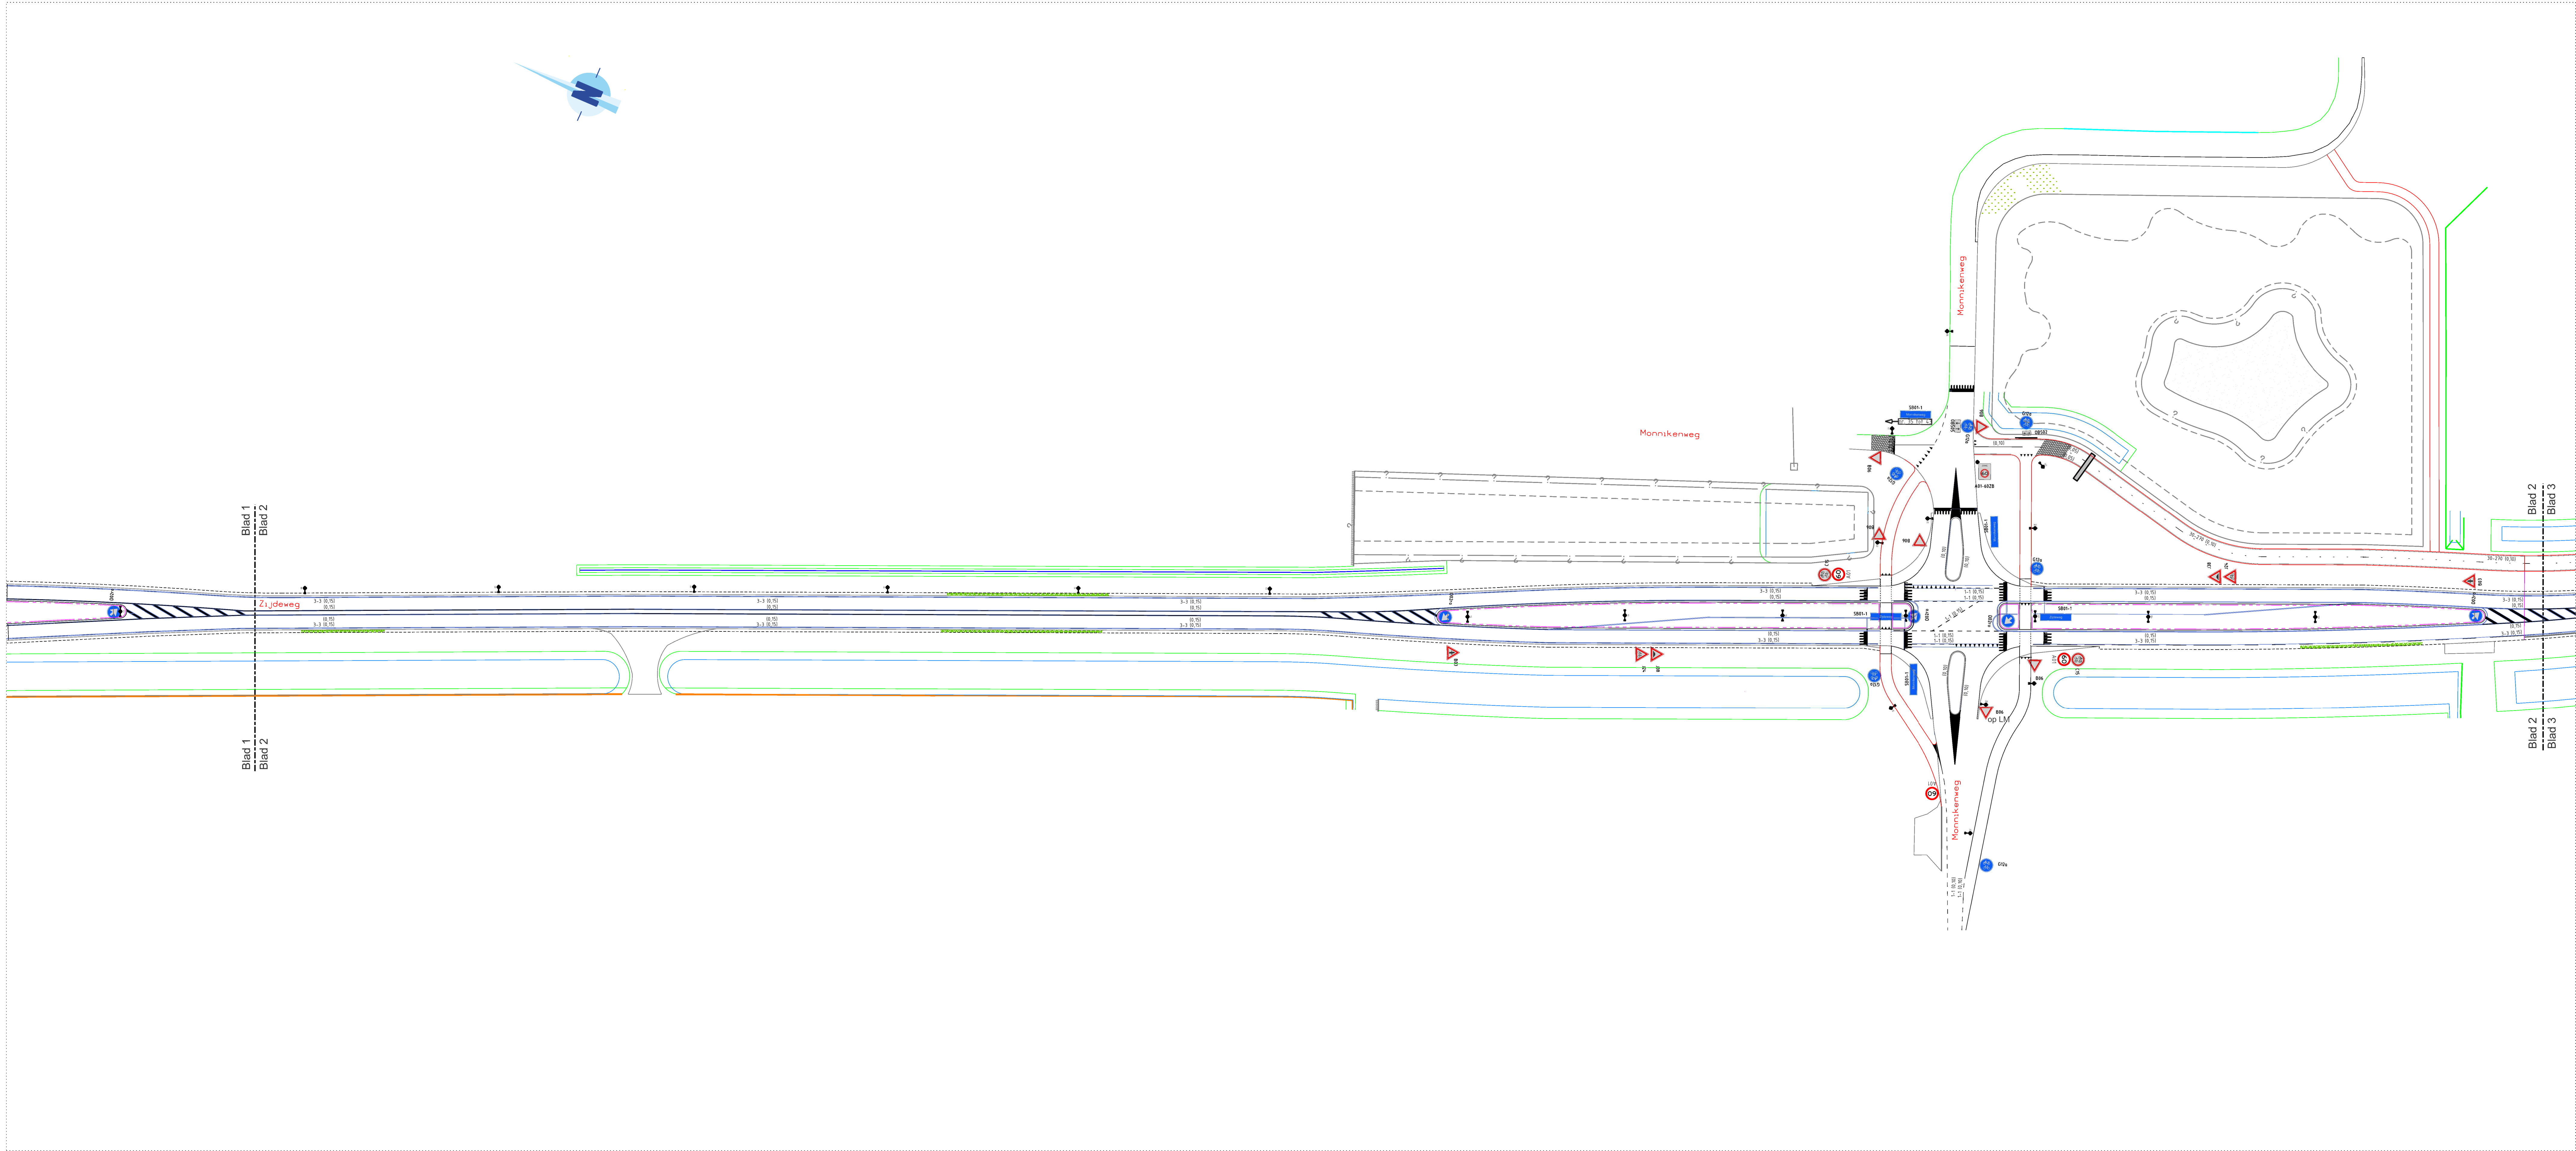

↔ ↔ Lichtmast

afdeling Ontwikkeling		gemeente  Pijnacker-Nootdorp	
e-mail post Postbus 1, 2640 AA Pijnacker	telefoon 015 - 362 6 fax 015 - 362 68 50	formaat A0 schaal 1:500	datum 03-06-2020 getekend R.Develing getekend J. van Zoomen getekend
Oostelijke Randweg (Zijdedweg) Bebordingstekening t.b.v. verkeersbesluit		tekstnummer tekstnummer PYO-55-4534 blad 2 status	
wijzigingen		controle	
1 2 3 4 5		datum getekend getekend getekend getekend	