
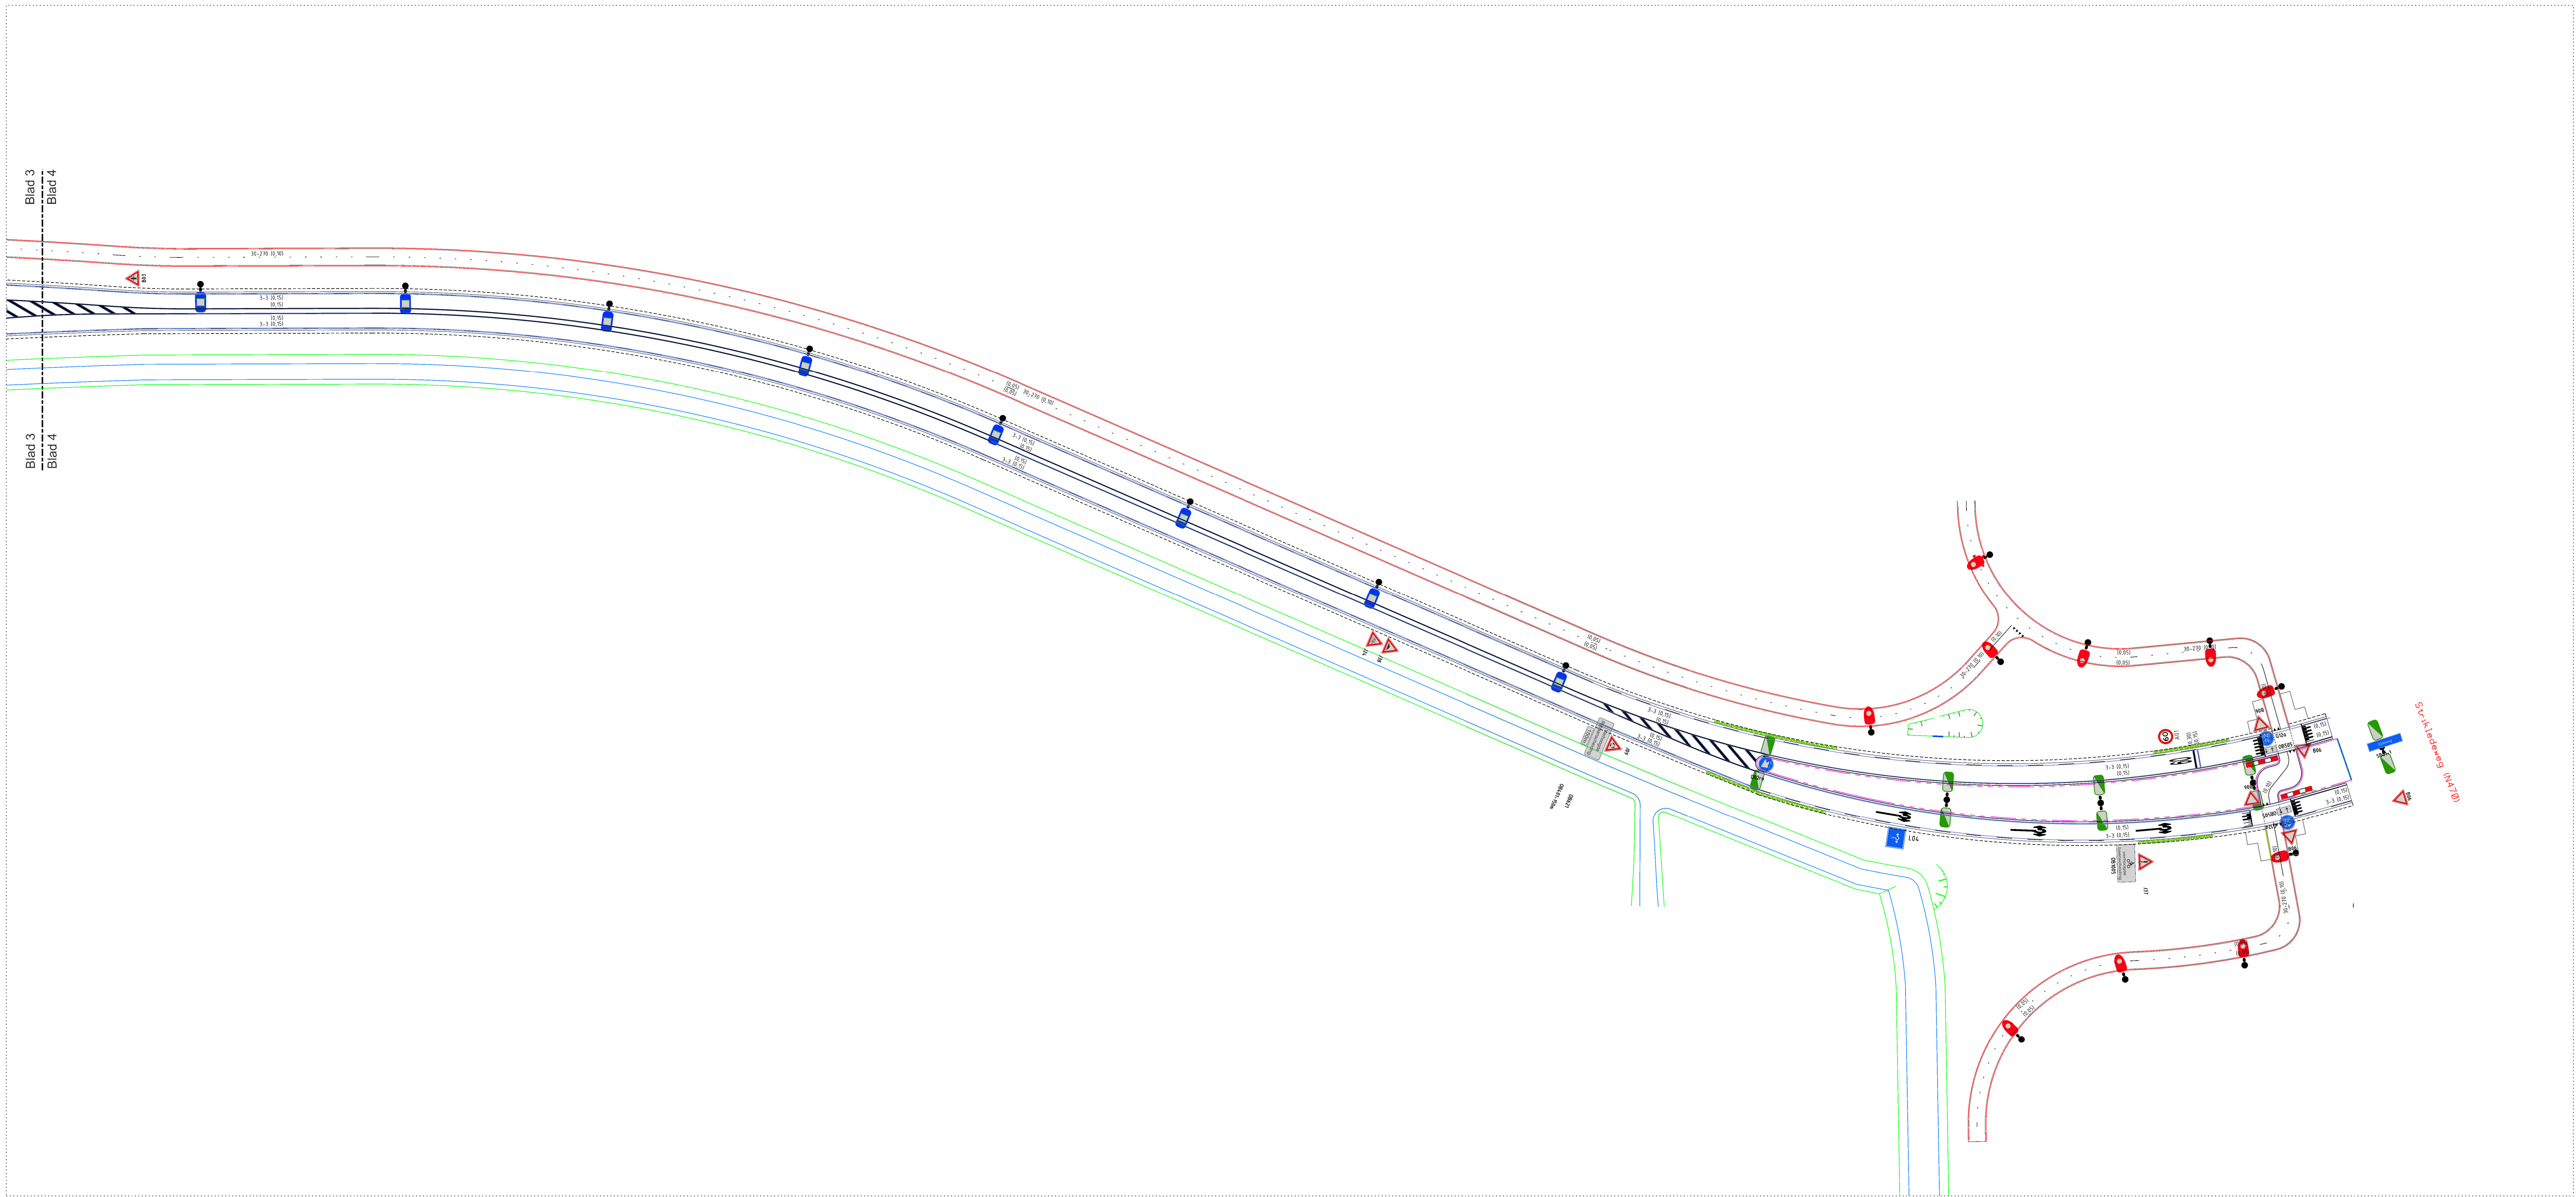


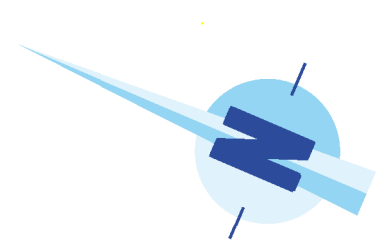

Blad 3
Blad 4

afdeling Ontwikkeling		gemeente  Pijnacker-Nootdorp	
e-mail post Postbus 1, 2640 AA Pijnacker	telefoon 015 - 362 6 fax 015 - 362 68 50	formaat A0 schaal 1:500	datum 28-05-2020
Oostelijke Randweg (Zijdeveg) Bebordingstekening t.b.v. verkeersbesluit		getekend R.Develing gecontroleerd J. van Zoomenen paraf	
		besteknummer tekeningnummer blad 4 status	PYO-55-4534
wijzigingen		controle	
1 2 3 4 5		datum getekend gecontroleerd paraf	