



NIEUW

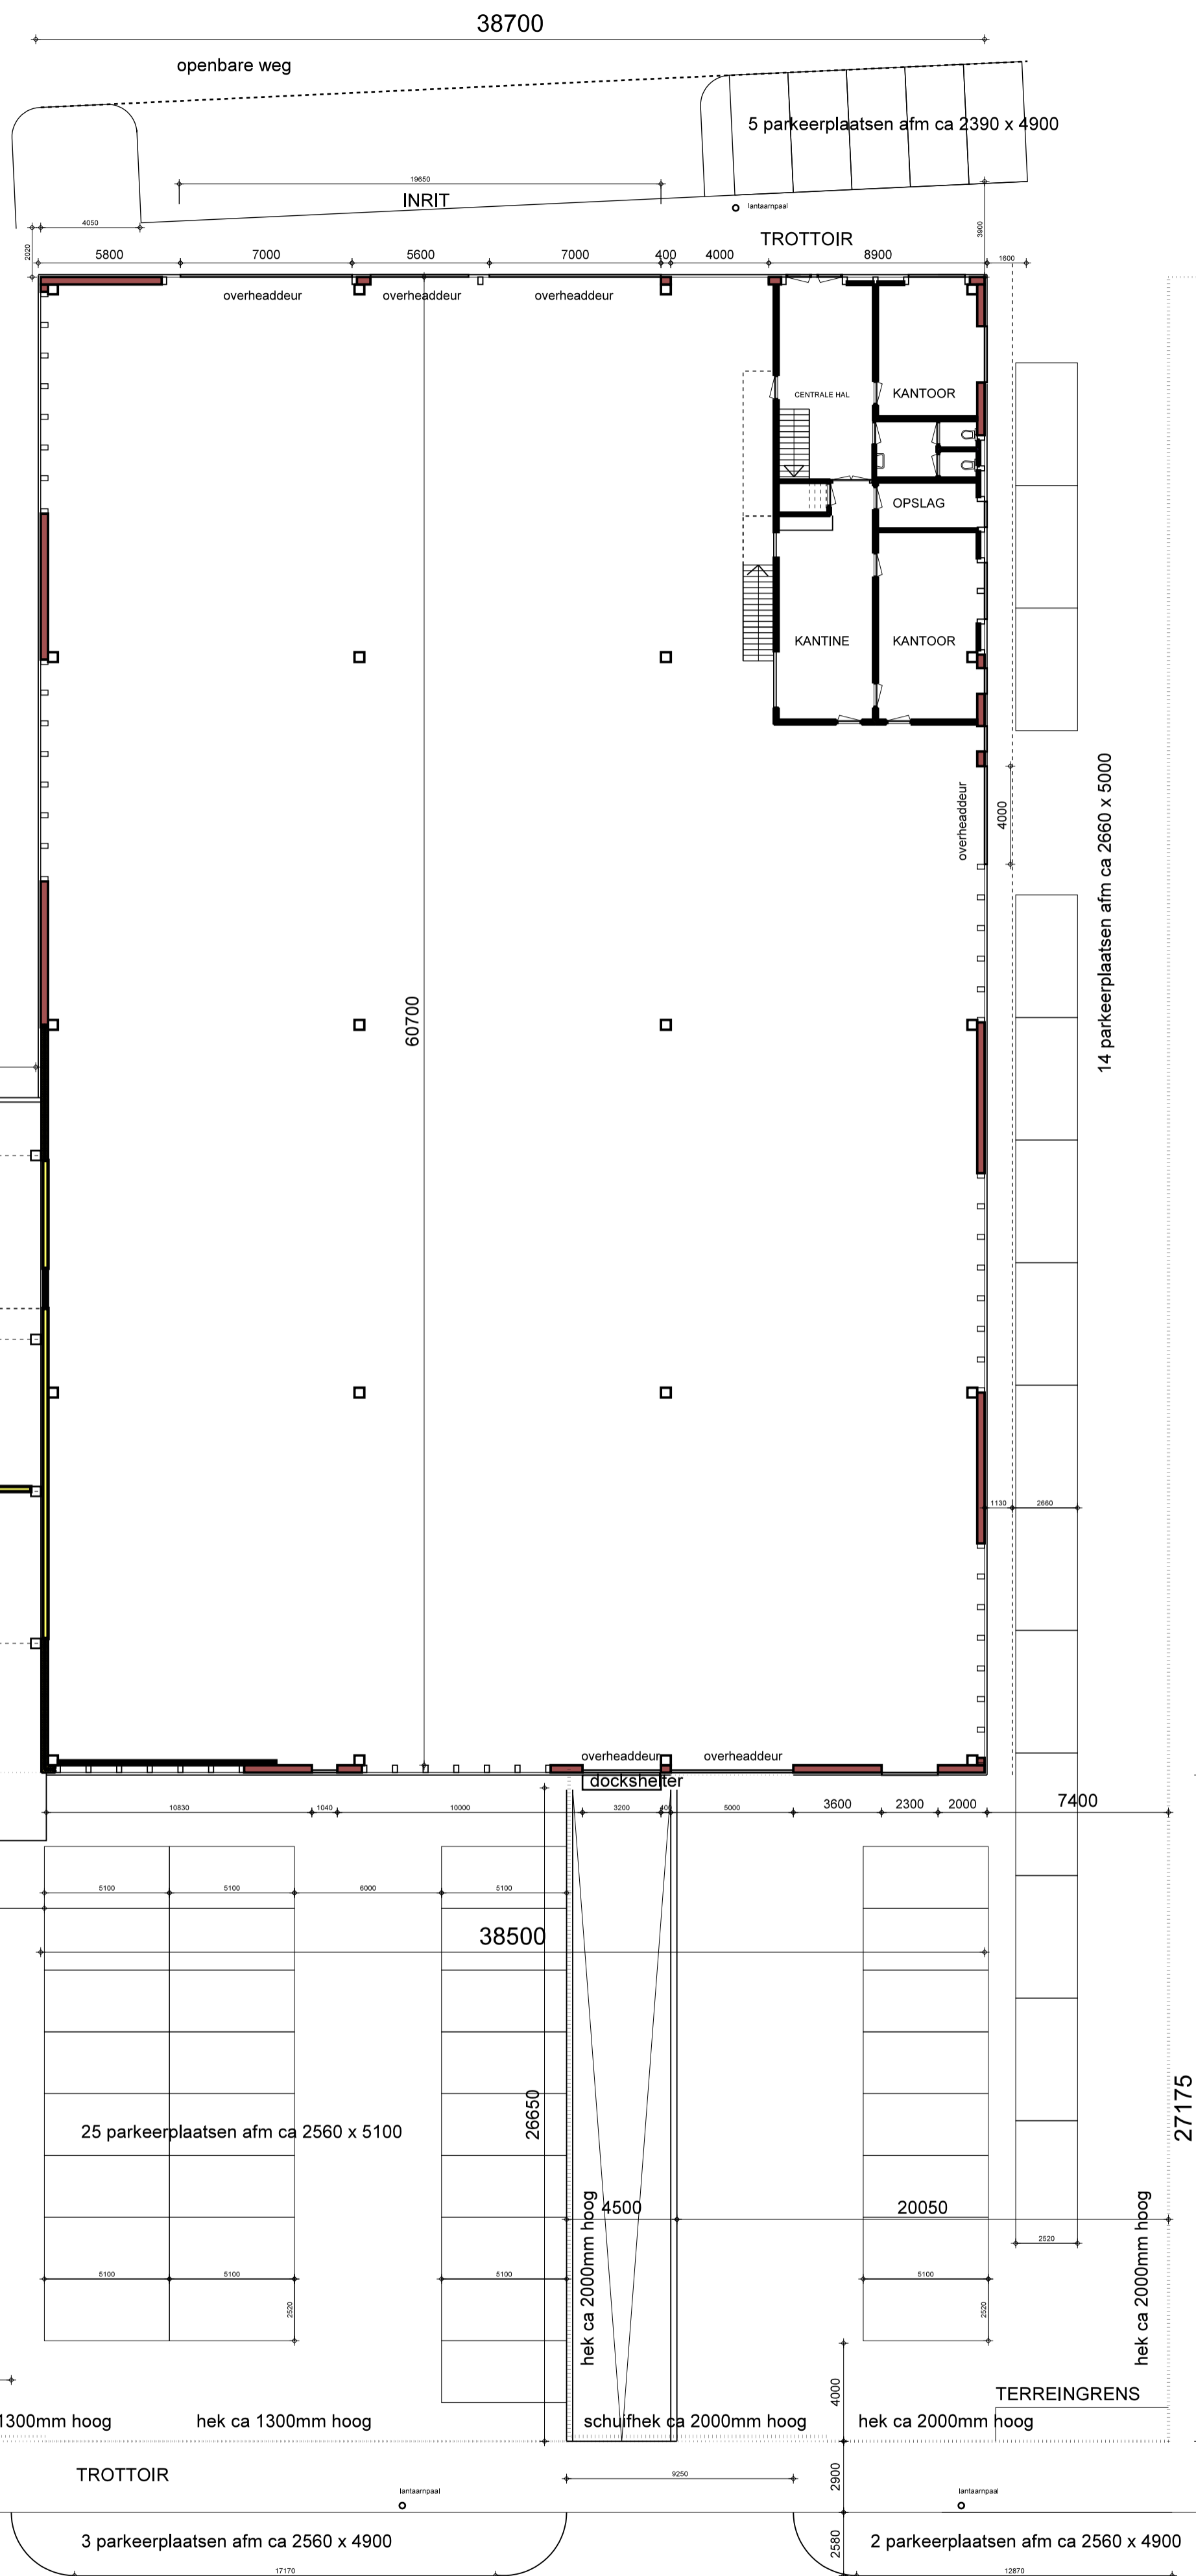

BESTAAND

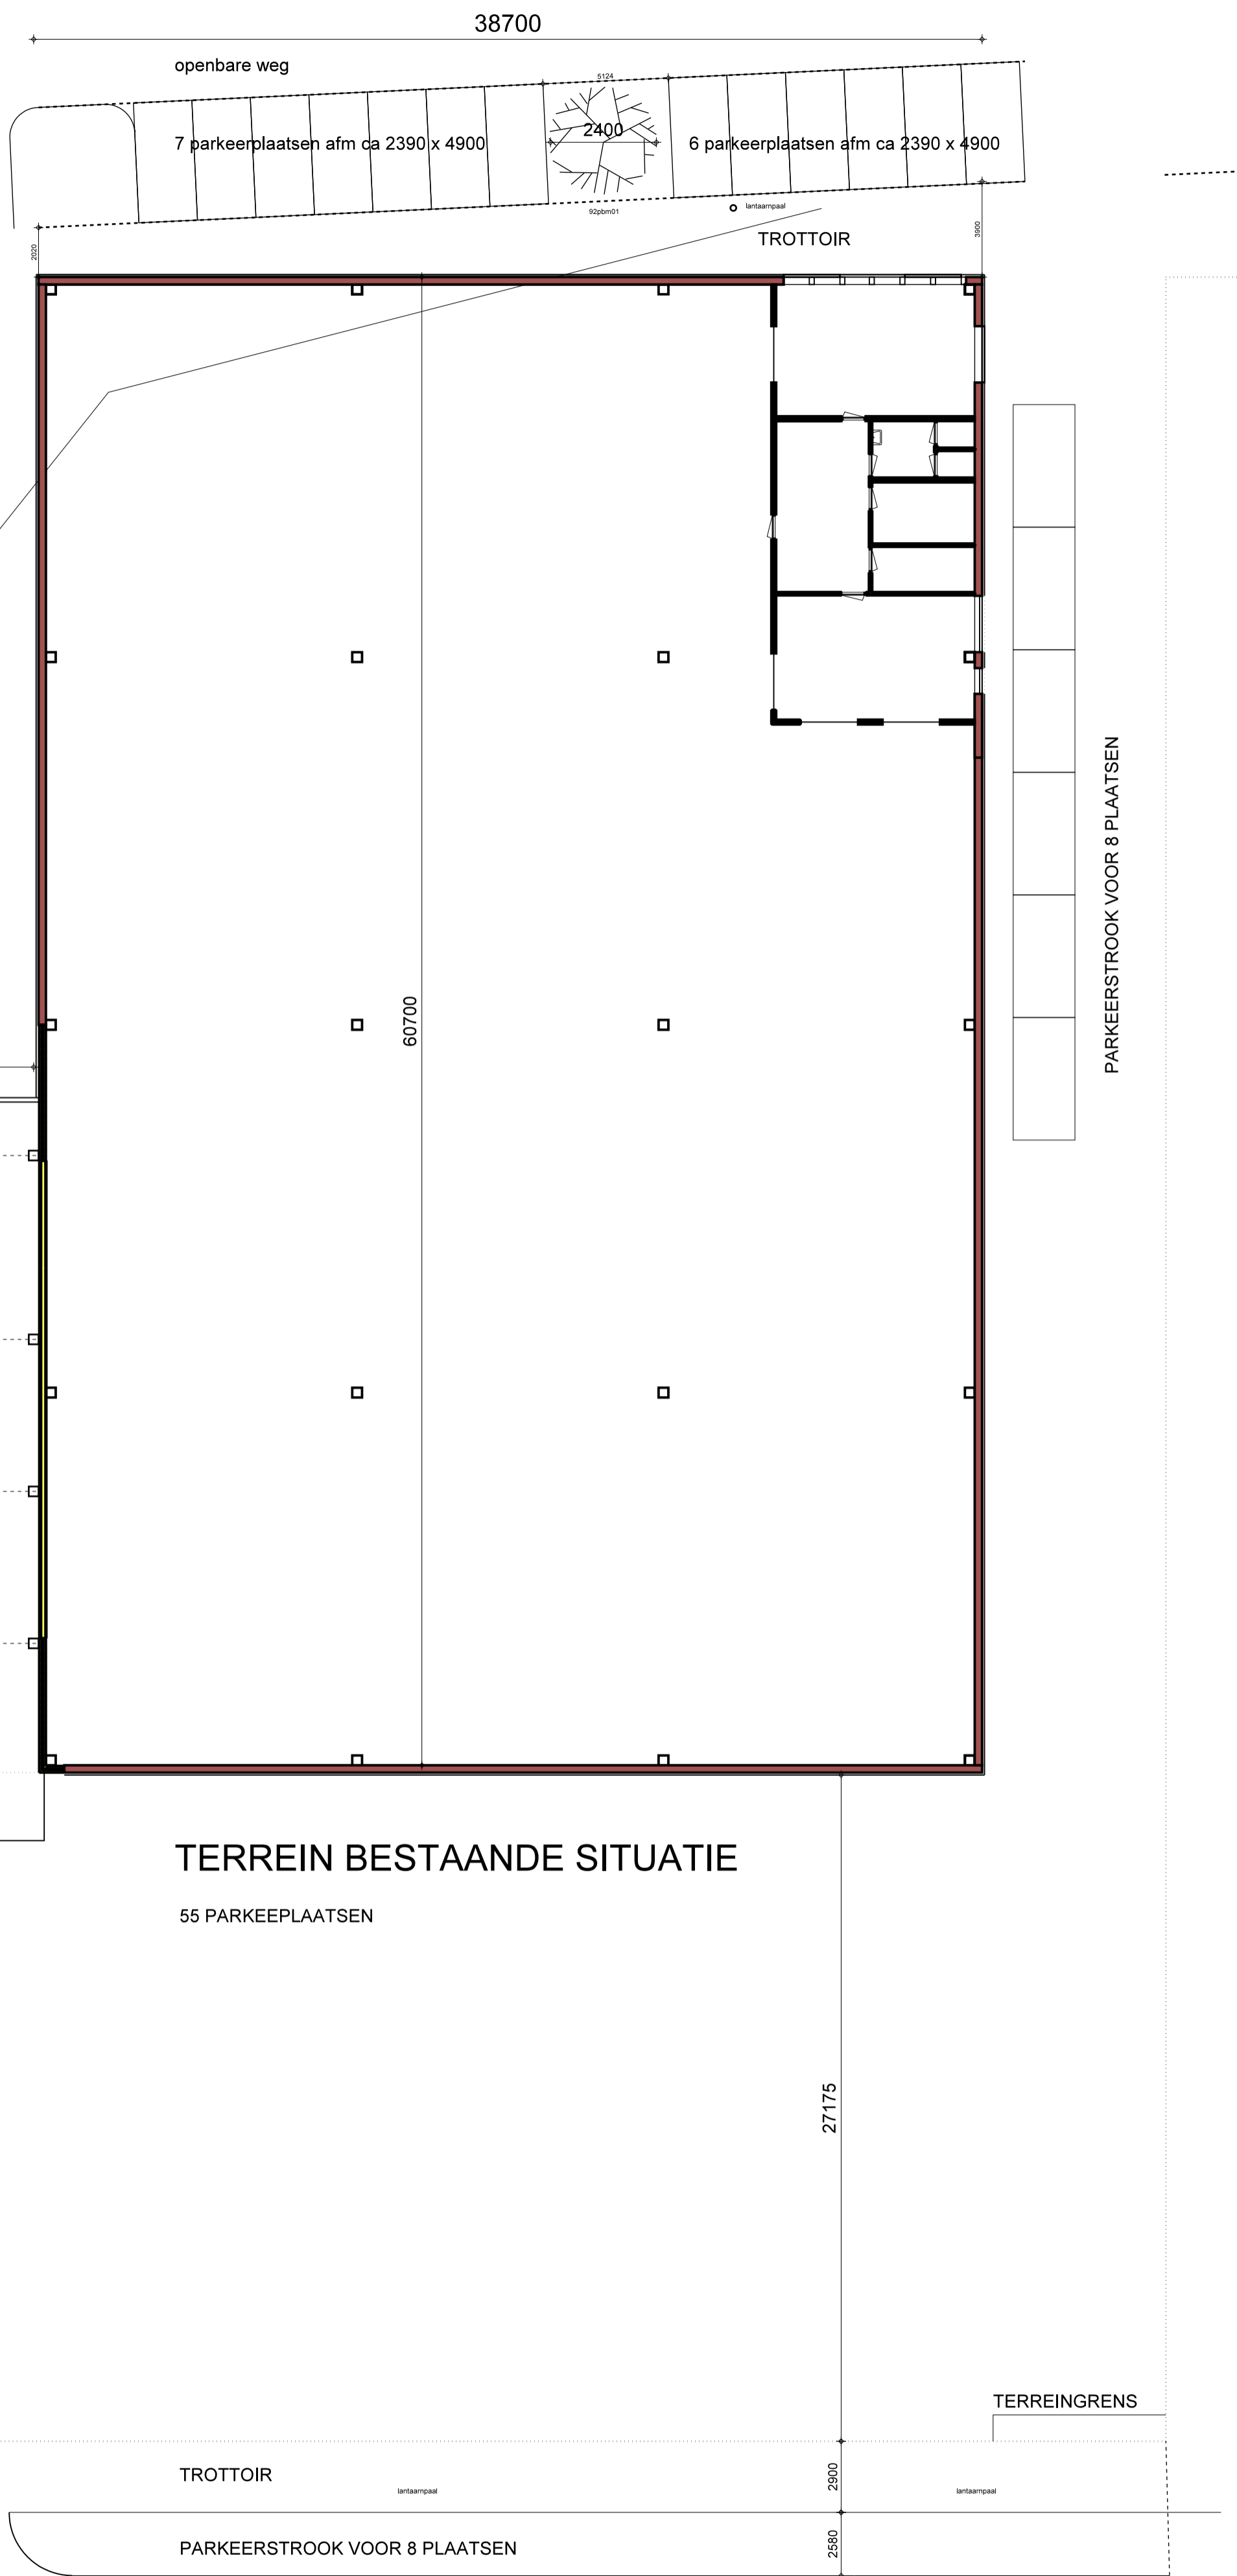

TERREIN BESTAANDE SITUATIE

55 PARKEERPLAATSEN