




Verklaring:

Bestaande kabels en leidingen

- Electra (laagspanning)
- Electra (middenspanning)
- Electra (hoogspanningsnet)
- Gas (lage druk)
- Gas (hoge druk)
- Water
- Data transport
- Persleiding
- Vrijverval riolering
- Overig Provincie Limburg/Gen. Peel en Maas
- Buisleiding gevaarlijke inhoud


De kabels en leidingen zijn globaal ingetekend aan de hand van gegevens welke zijn verstrekt door de desbetreffende nutsbedrijven. De juiste ligging van de kabels en leidingen dient te worden vastgesteld door middel van het graven van proefsterven.

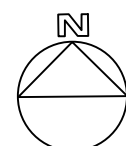

0 30 60 90 120m

CD	15-01-2019	CONCEPT	Wijziging	HO
Nr	Datum			Tek

Oprichter	Tekenaar	Schaal
Waterschap Limburg	H. Goertz	1:3000
Projectomschrijving	Projectleider	Formaat
Herinrichting Kwistbeek	A. van Beek	A0
Tekeningomschrijving	Statu	Wijz. nr.
Bestaande kabels & leidingen	Concept	CO
Tekeningnummer	www.anteagroup.nl	
435332-KL-0-0001	anteagroup	

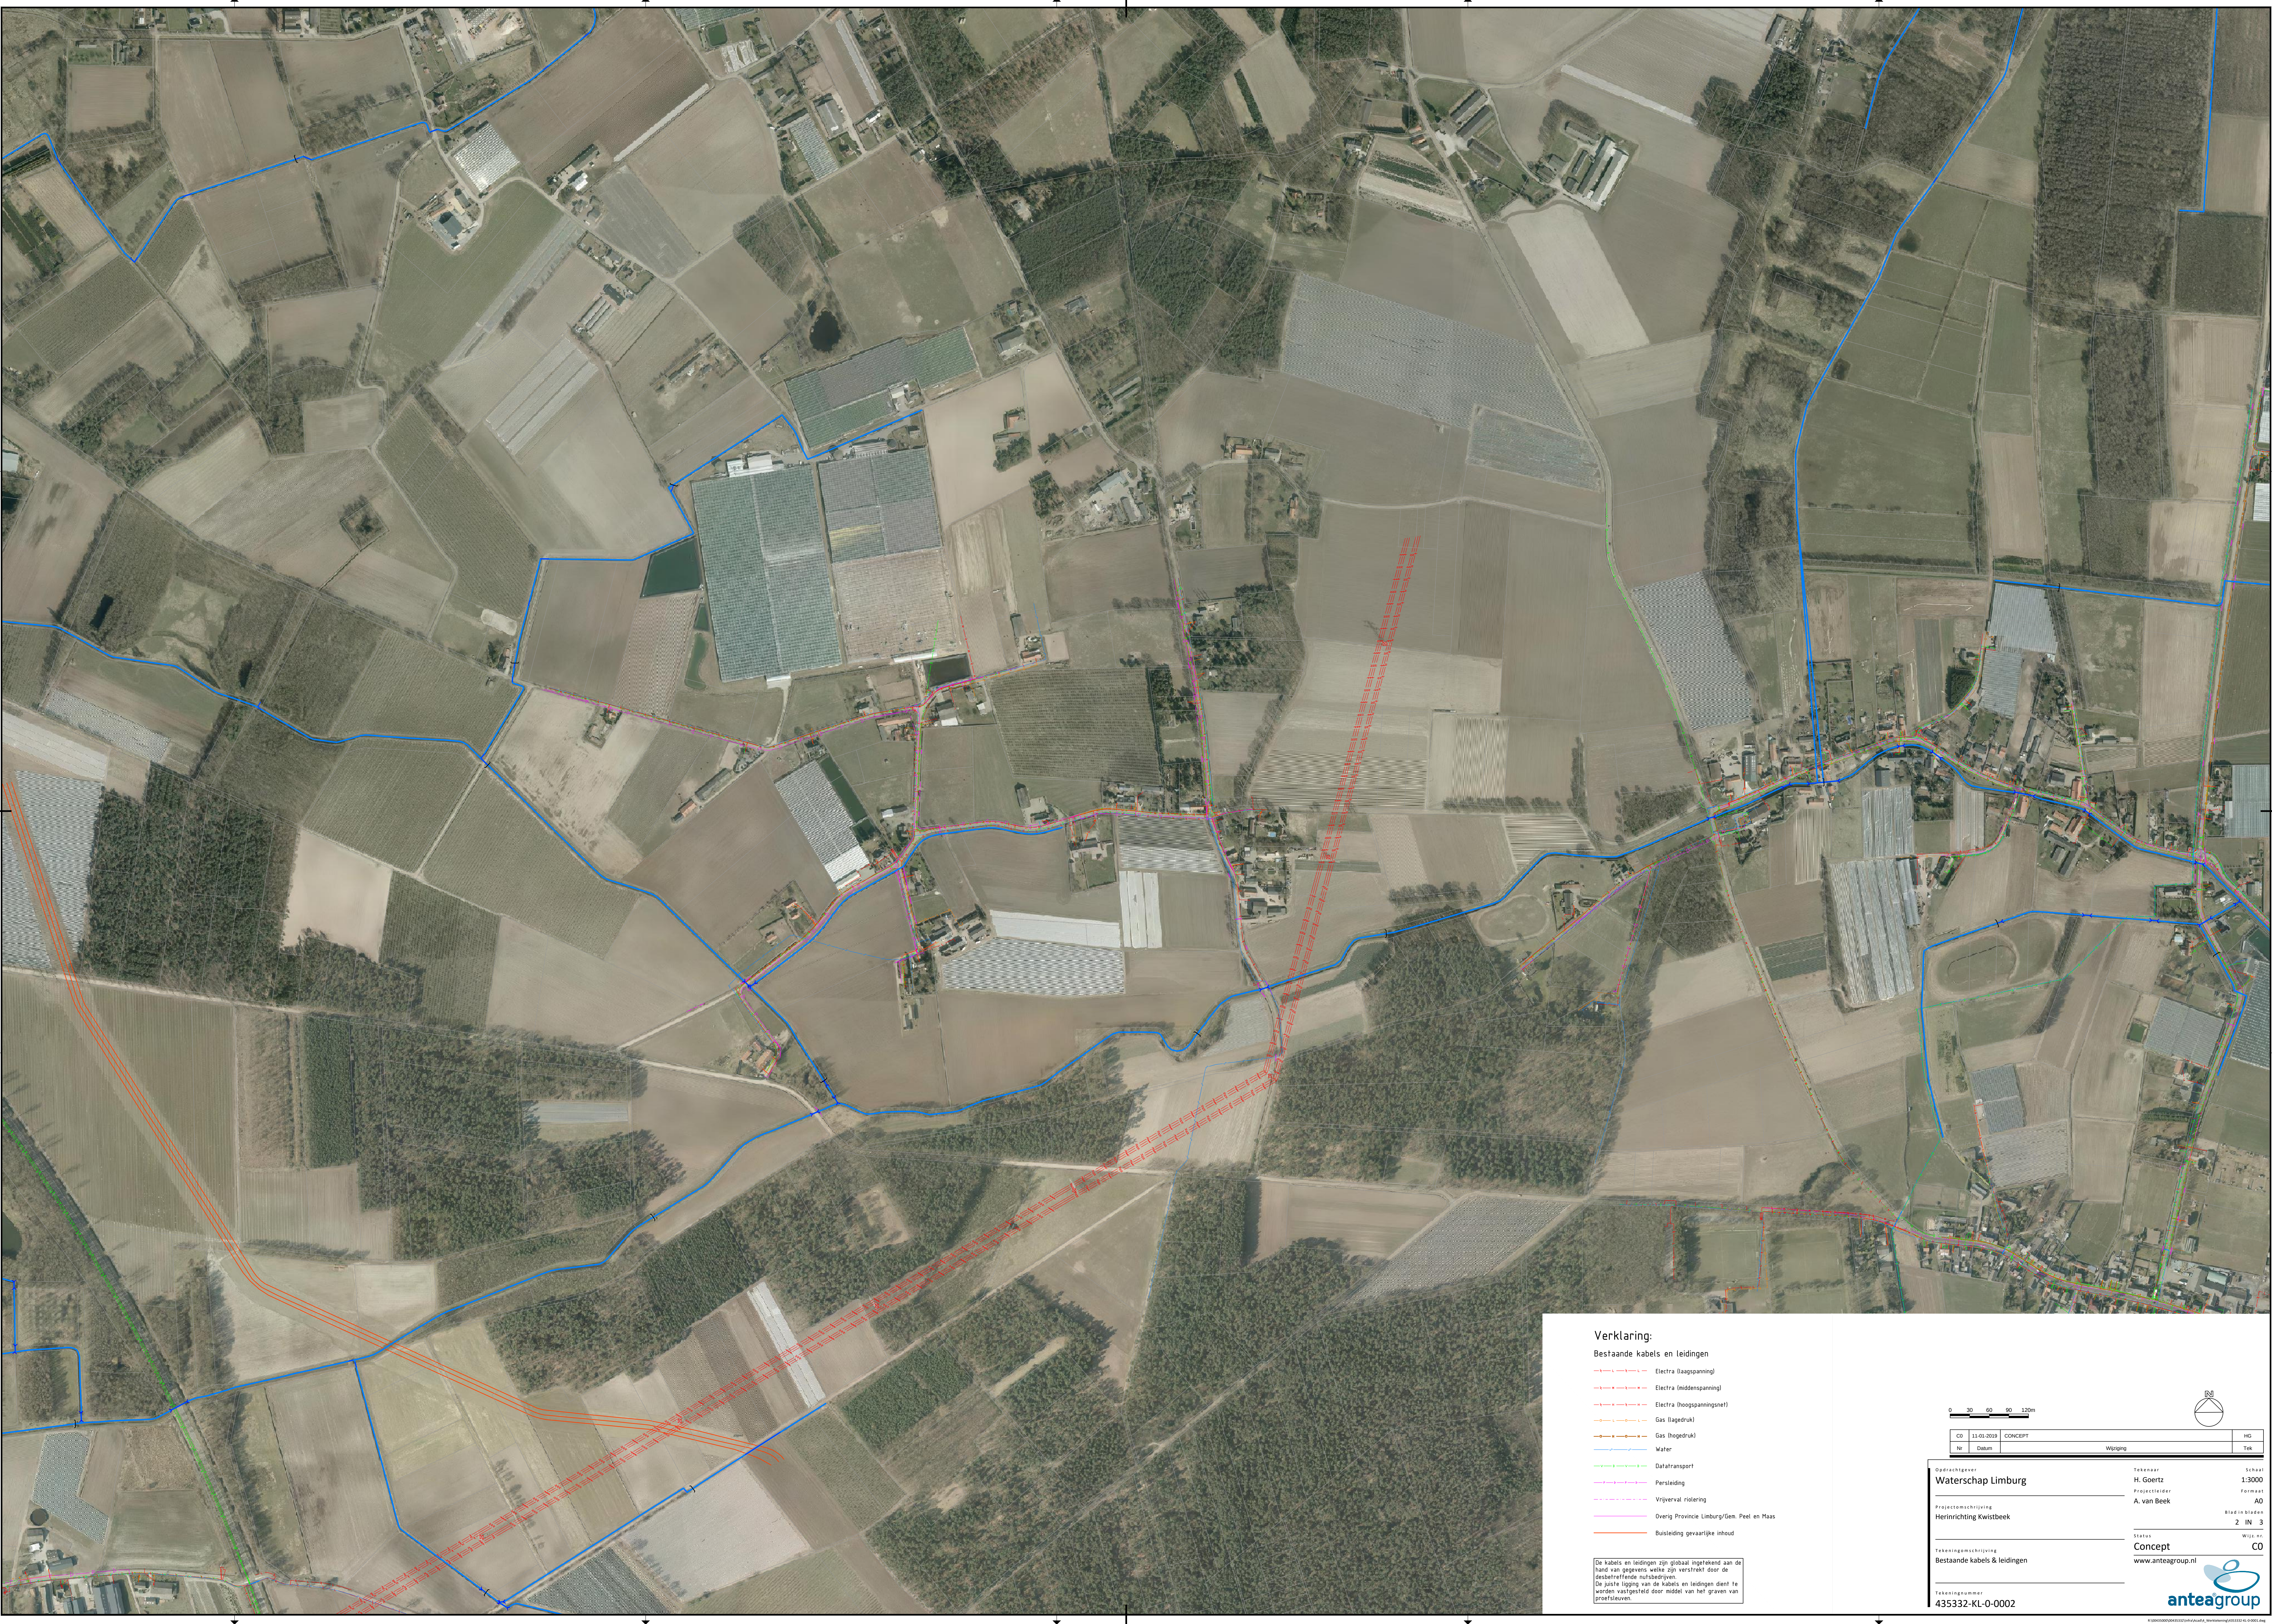

Verklaring:

Bestaande kabels en leidingen

- Electra (laagspanning)
- Electra (middenspanning)
- Electra (hoogspanningsnet)
- Gas (laagedruk)
- Gas (hoagedruk)
- Water
- Datatransport
- Persleiding
- Vrijverval riolering
- Overschakeling Limburg/Gen. Peel en Maas
- Buisleiding gevaarlijke inhoud

De kabels en leidingen zijn globaal ingetekend aan de hand van gegevens welke zijn verspreid door de desbetreffende nutsbedrijven. De juiste ligging van de kabels en leidingen dient te worden vastgesteld door middel van het graven van proefsleuven.

0 30 60 90 120m

Opdrachtgever		Wijziging		HO	
CD	11-01-2019	CONCEPT			
Nr	Datum			Tek	

Opdrachtgever
Waterschap Limburg

Projectomschrijving
Herinrichting Kwistbeek

Tekeningomschrijving
Bestaande kabels & leidingen

Tekeningnummer
435332-KL-0-0002

Tekenaar
H. Goertz

Projectleider
A. van Beek

Status
Concept

Wijziging
CO

www.anteagroup.nl

anteagroup




Verklaring:

Bestaande kabels en leidingen

- Electra (laagspanning)
- Electra (middenspanning)
- Electra (hoogspanningsnet)
- Gas (lage druk)
- Gas (hogedruk)
- Water
- Data transport
- Persleiding
- Vrijverval riolering
- Overig Provincie Limburg/Gen. Peel en Maas
- Buisleiding gevaarlijke inhoud

De kabels en leidingen zijn globaal ingetekend aan de hand van gegevens welke zijn verspreid door de desbetreffende nutsbedrijven. De juiste ligging van de kabels en leidingen dient te worden vastgesteld door middel van het graven van proefsleuven.

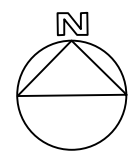

0 30 60 90 120m

CD	15-01-2019	CONCEPT	Wijziging	HO
Nr	Datum			Tek

Oprachtgever Waterschap Limburg	Tekenaar H. Goertz	Schaal 1:3000
Projectomschrijving Herinrichting Kwistbeek	Projectleider A. van Beek	Formaat A0
Tekeningomschrijving Bestaande kabels & leidingen	Wijz. nr. CO	Bladz. nr. 3 IN 3
Tekeningnummer 435332-KL-0-0003	Status Concept	Www.anteagroup.nl