


Wijk nr.	Gewijgd	Datum	Aard van de wijziging.

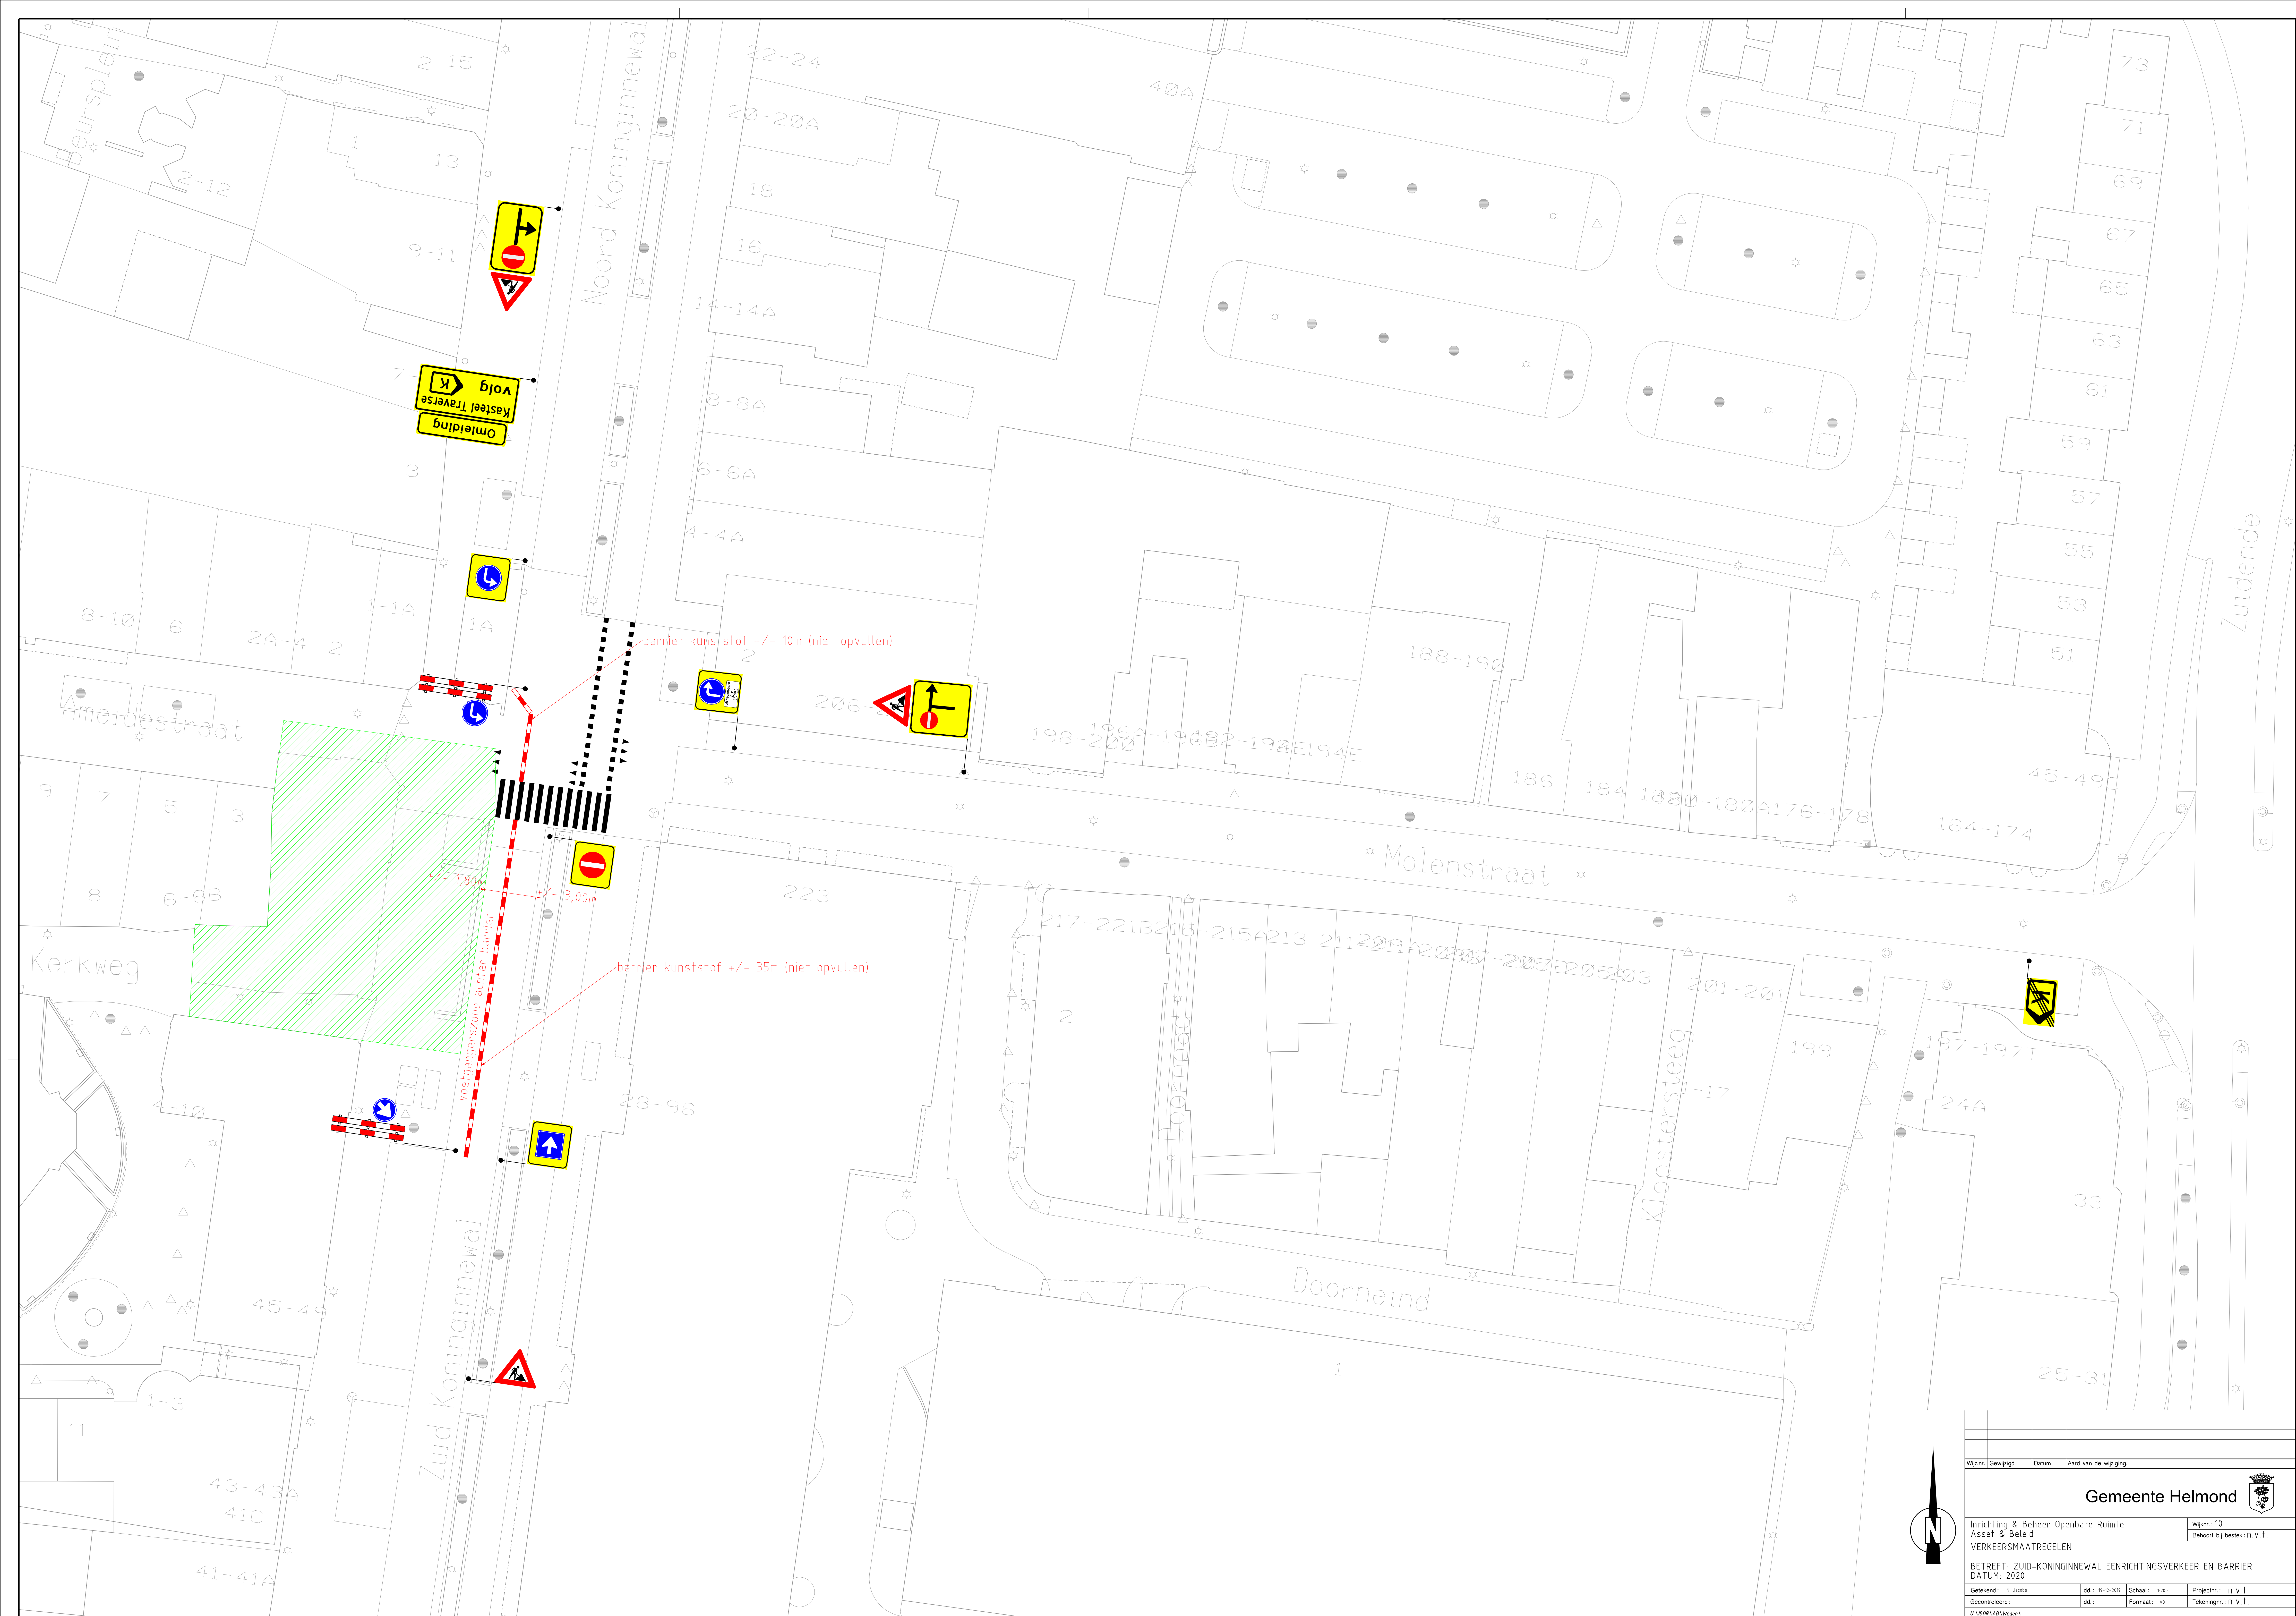

Gemeente Helmond

Inrichting & Beheer Openbare Ruimte Asset & Beleid	Wijknr.: 10
	Besluit bij beslek: n.v.t.

VERKEERSMAATREGELEN

BETREFFT: ZUID-KONINGINNEWAL EENRICHTINGSVERKEER EN BARRIERE

DATUM: 2020

Gesteld: N. Jacobs	dd: 19-12-2019	Schaal: 1:200	Projectnr.: n.v.t
Gecontroleerd:	dd:	Vormaat: A3	Tekeningnr.: n.v.t

U:\BOOR\A&S\Wegnet