




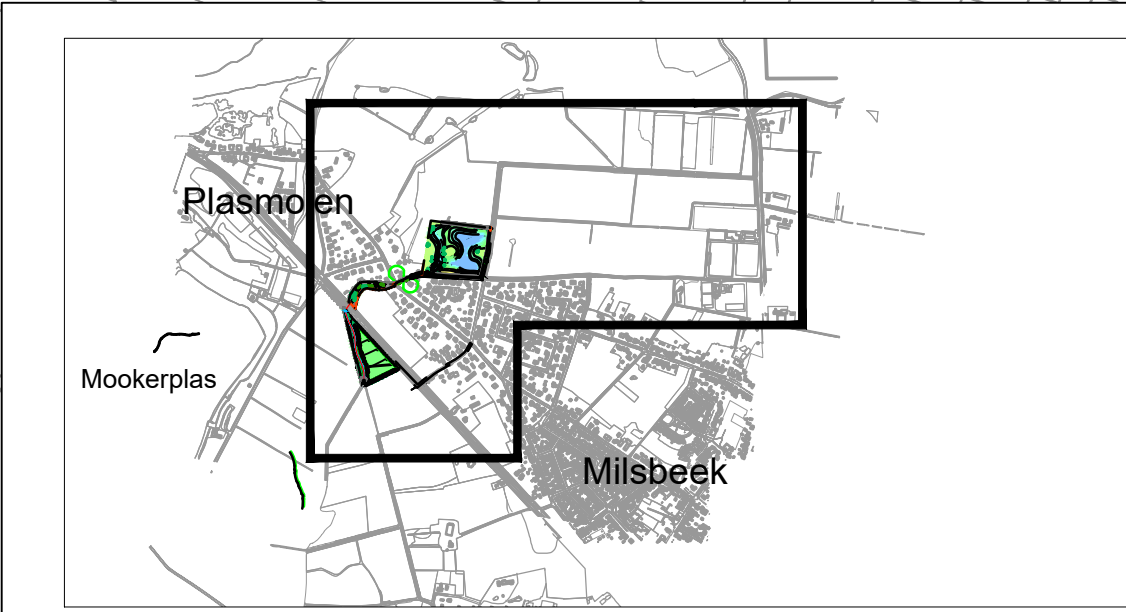


Overzicht


1.0	Eerste uitgave	R. vd Broek	D. Dumont	H. Pieters	25-06-2019
revisie	omschrijving	getekend	gecontroleerd	akkoord	datum
opdrachtgever					
Gemeente Gennep					
project					
Uitstroomb voorziening - Herinrichting Tielebeek					
omschrijving					
Overzichtstekening					
documentstatus					
Definitief					
projectnummer / tekeningnummer					
BF6646-101-001					
documentversie					
1					
formaat					
A1					
schaal					
1:1000					
fase					
DO					
bladnr.					
1					
van					
1					

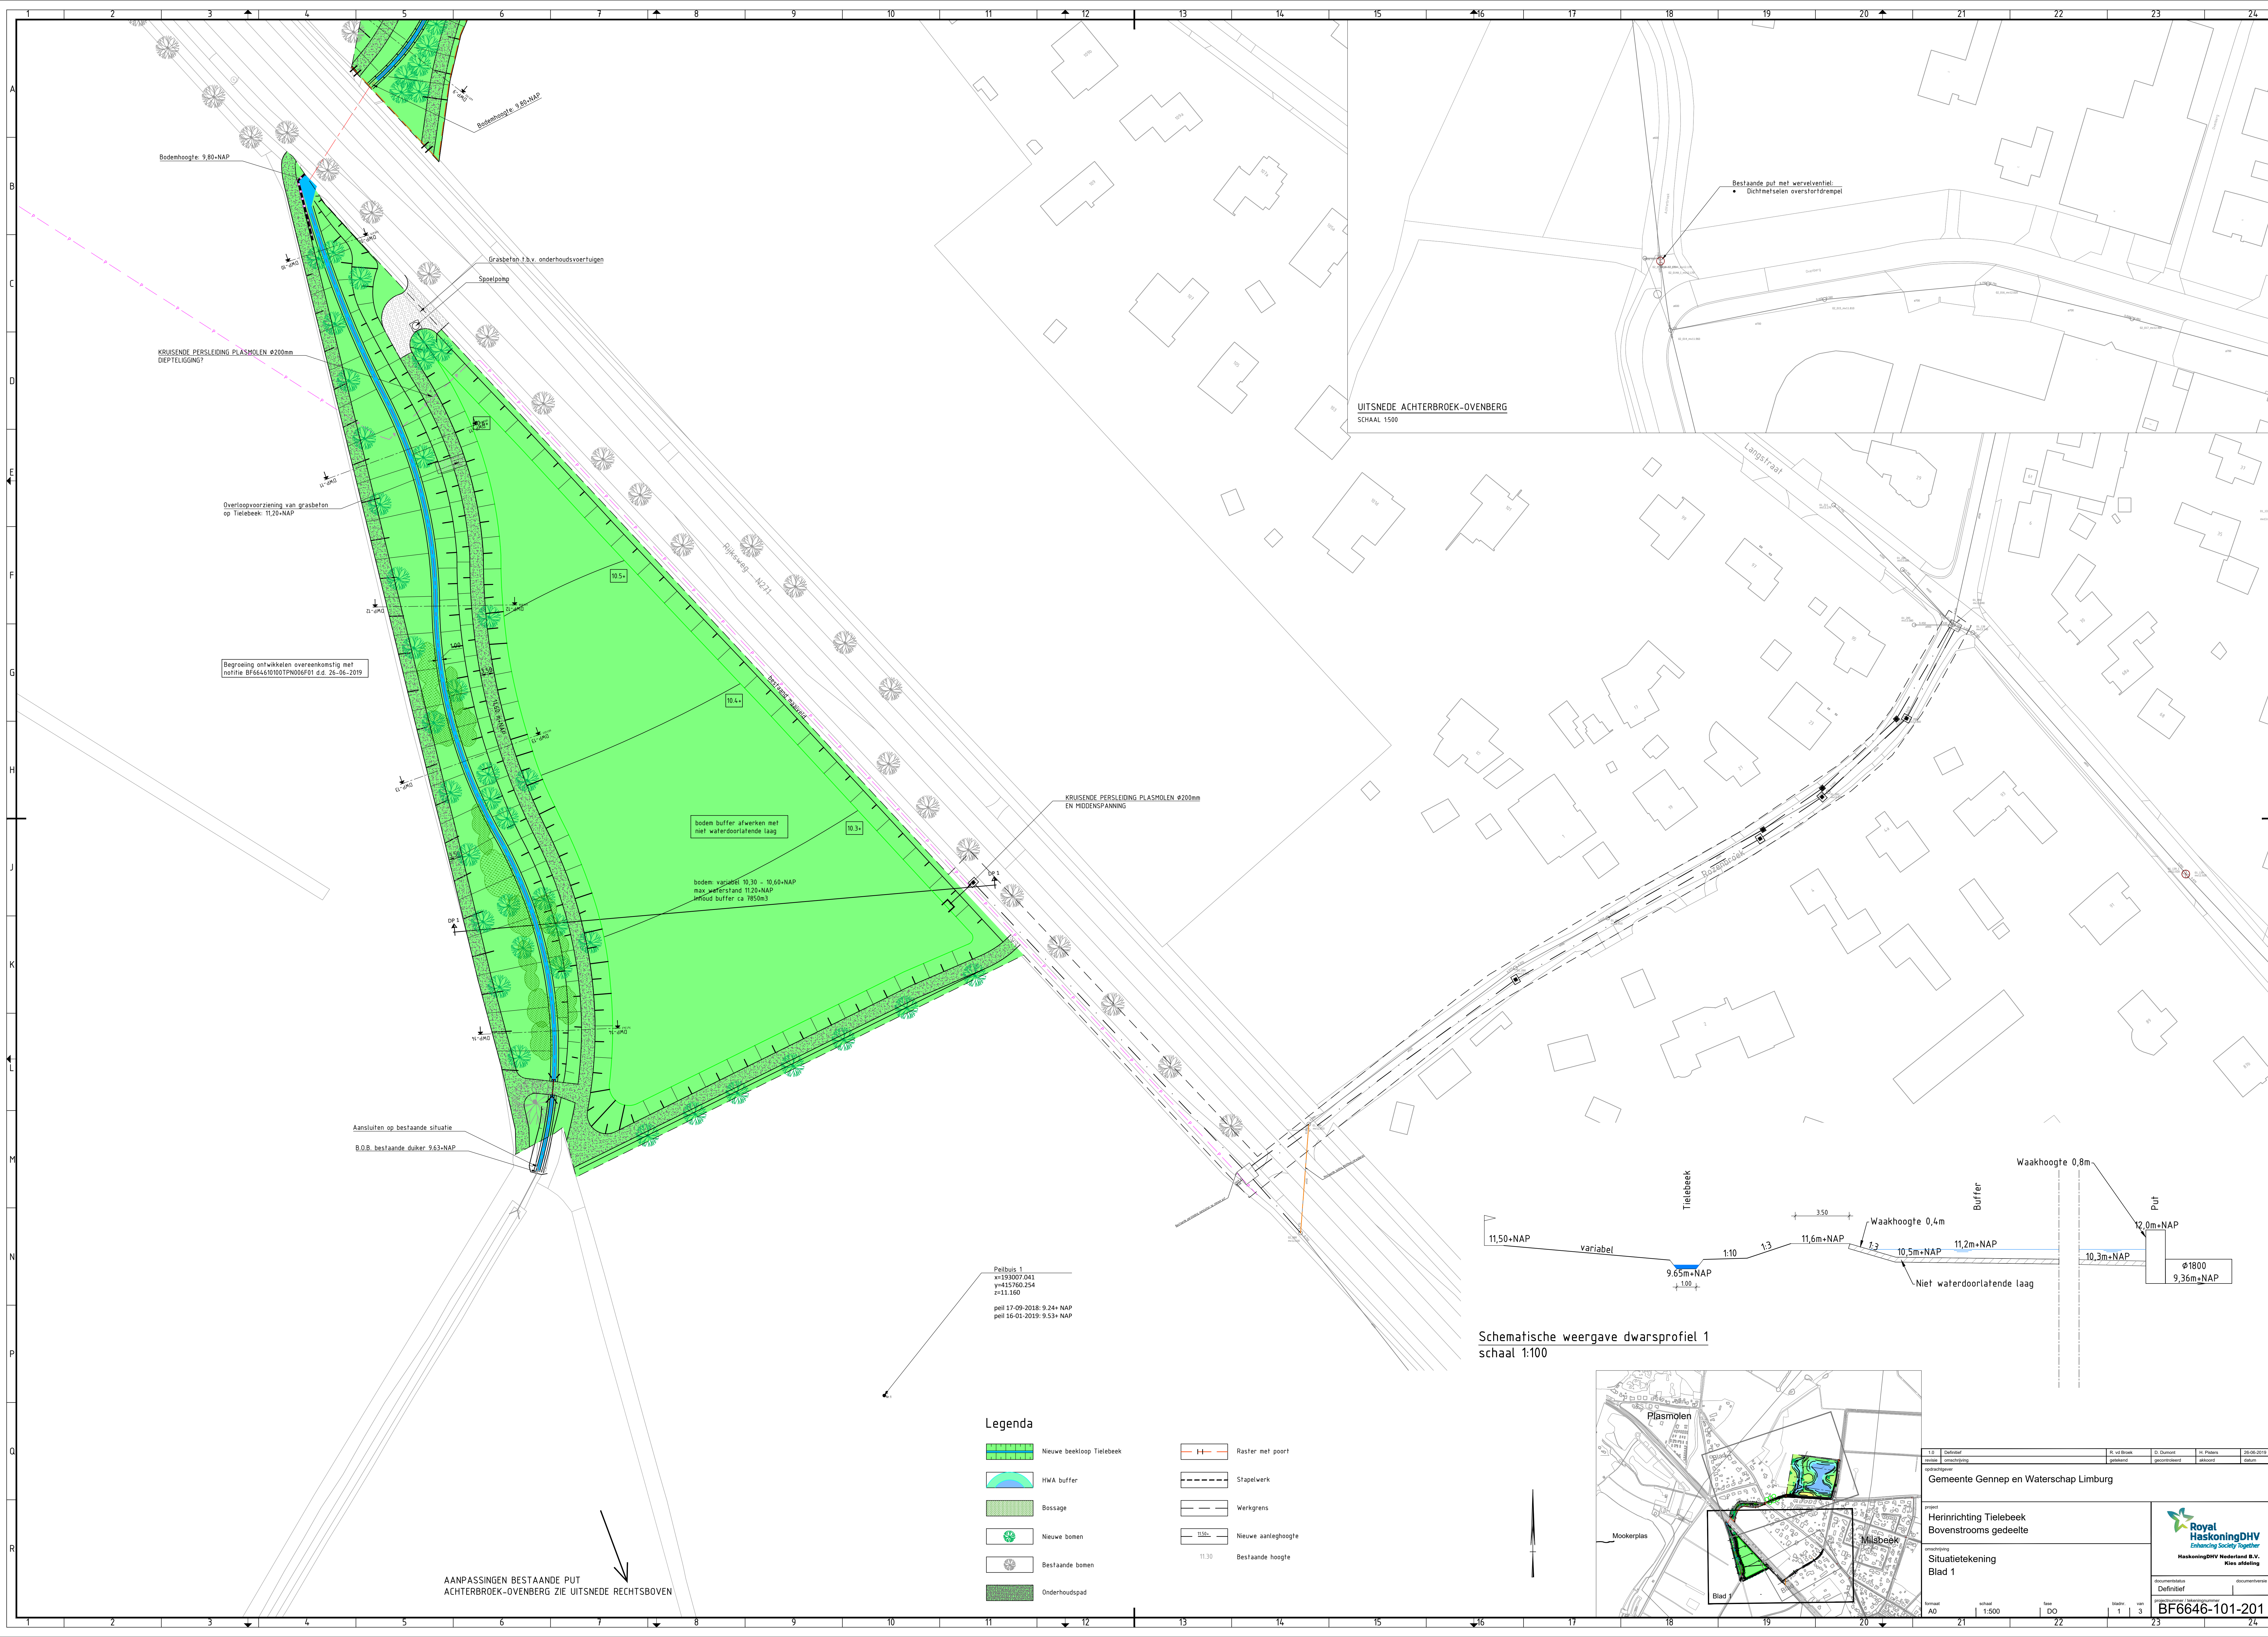



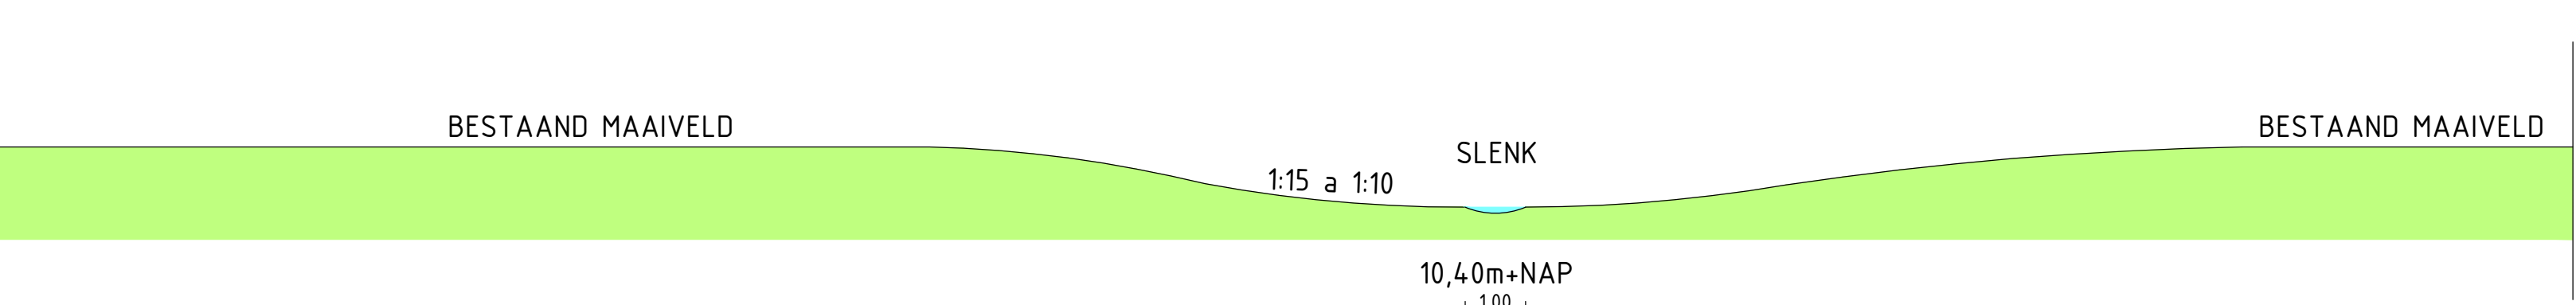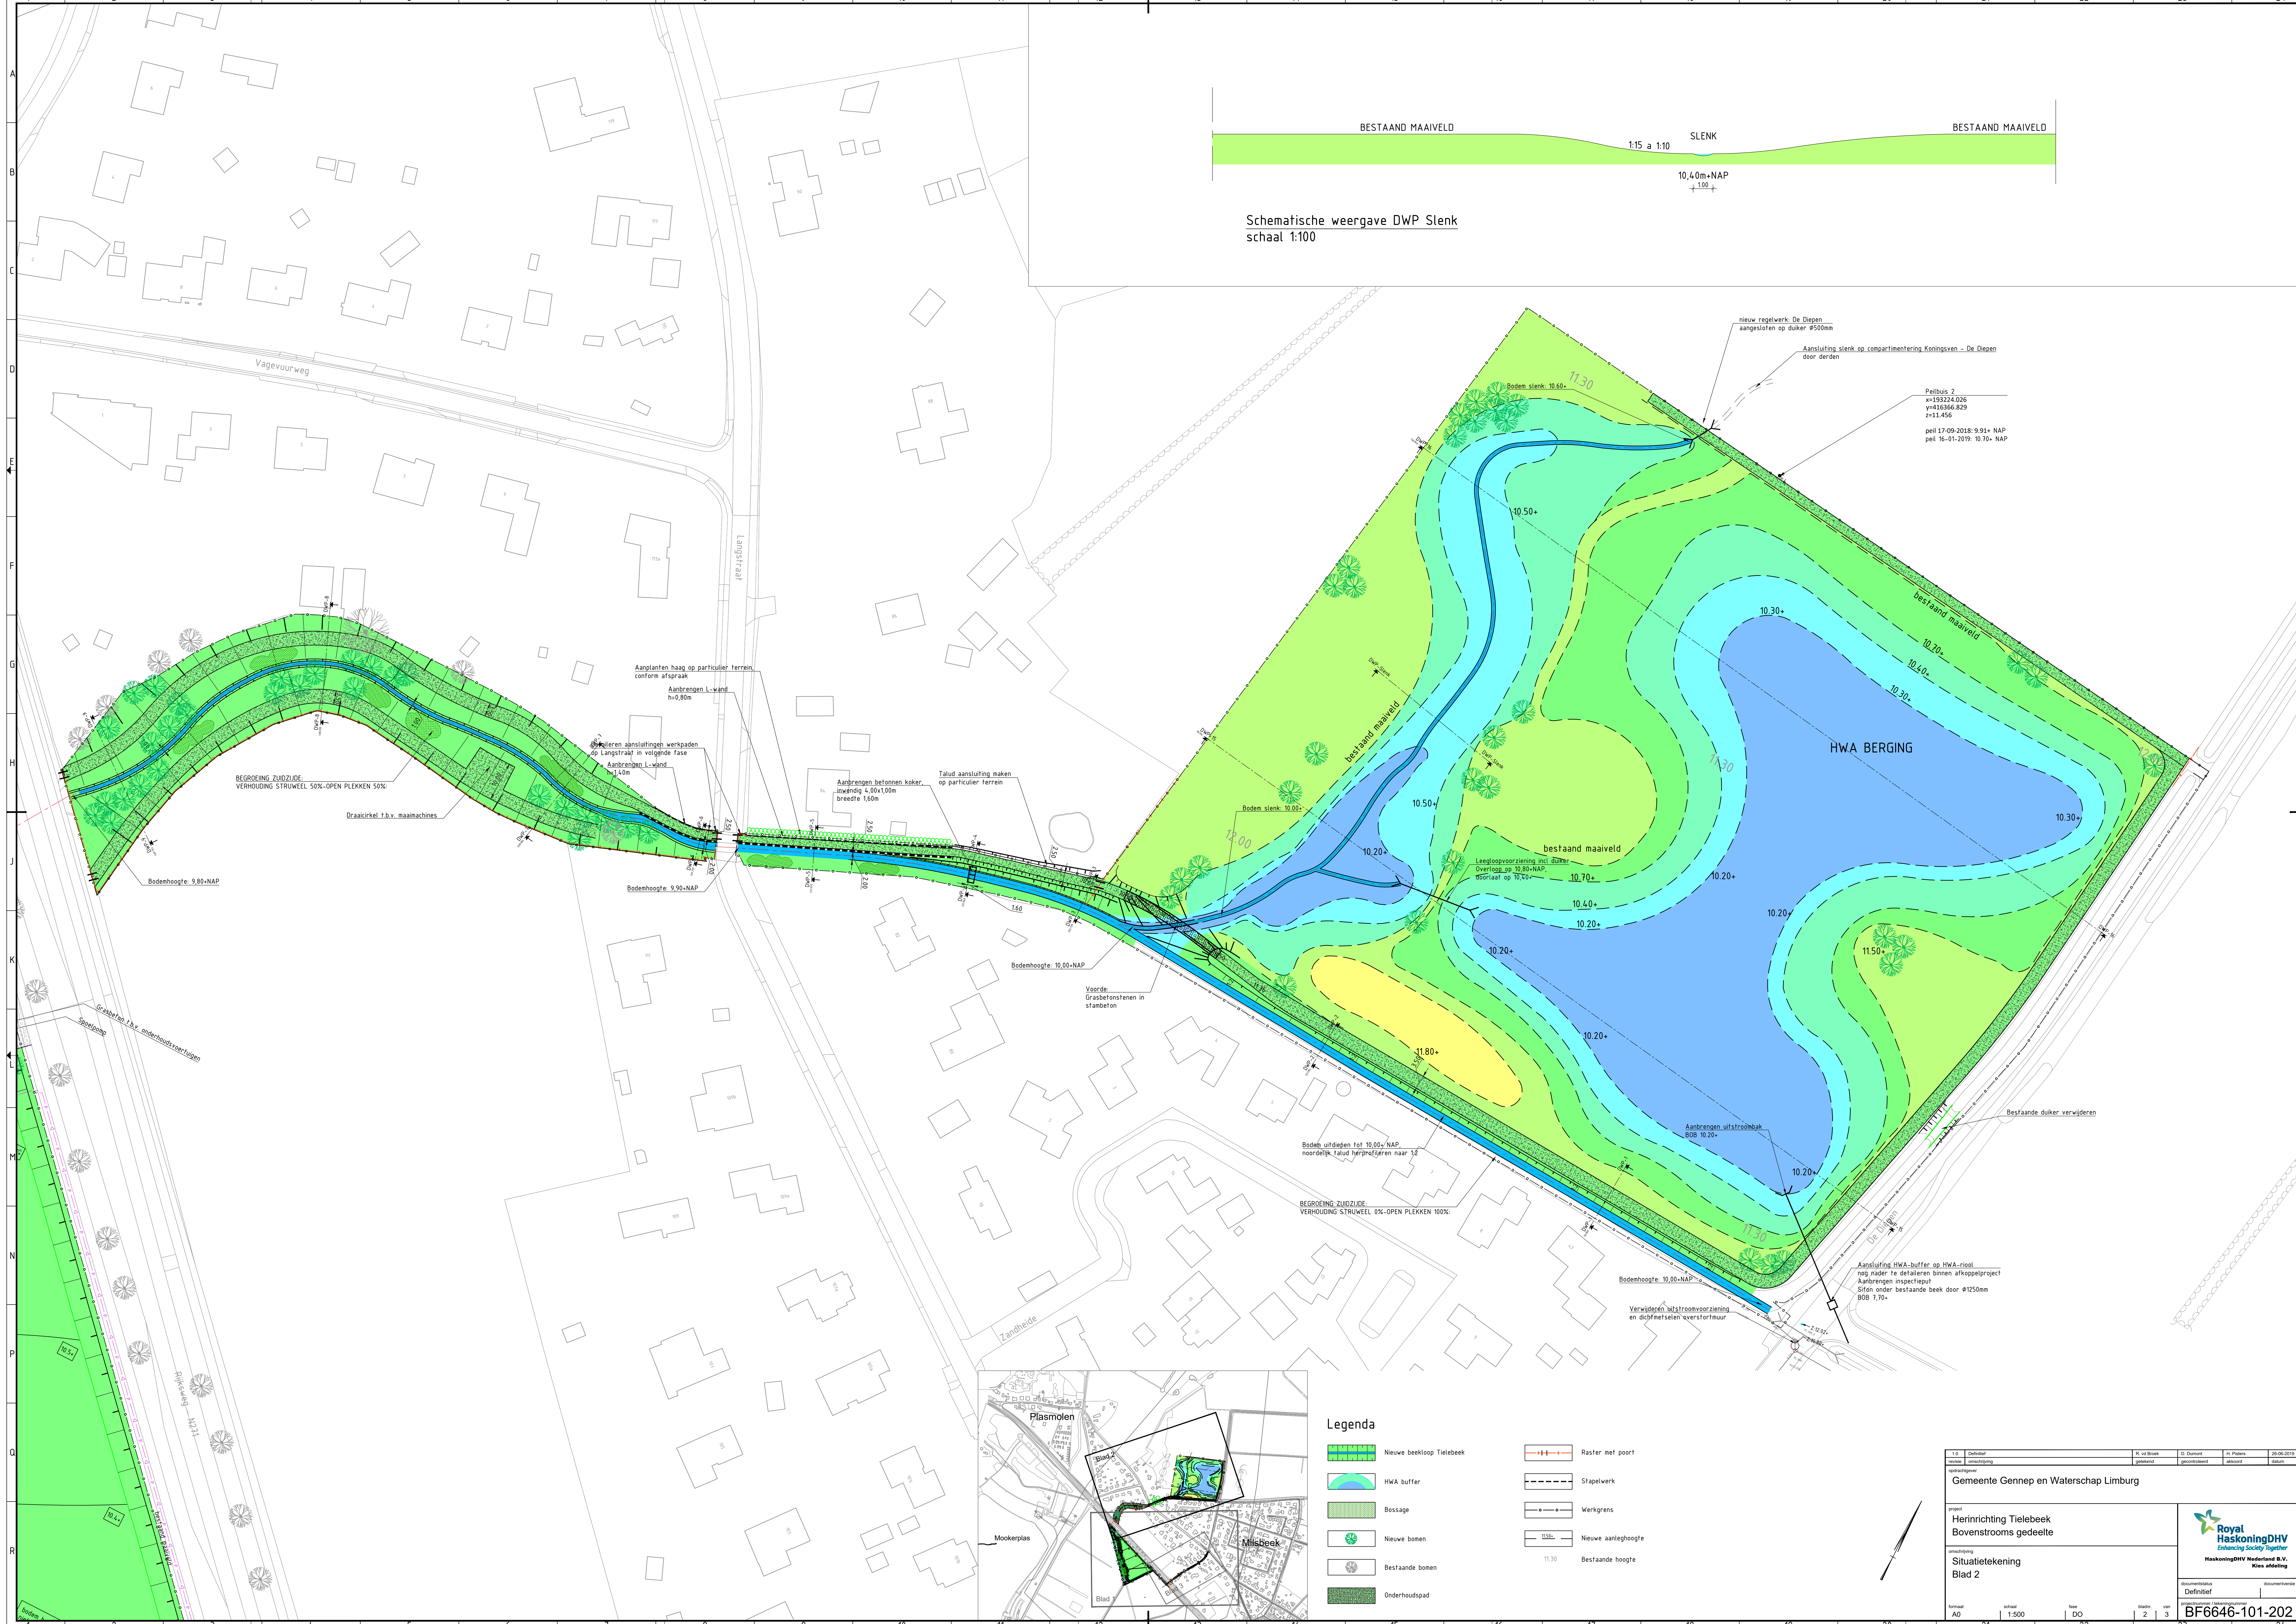

Schematische weergave DWP Slenk
schaal 1:100

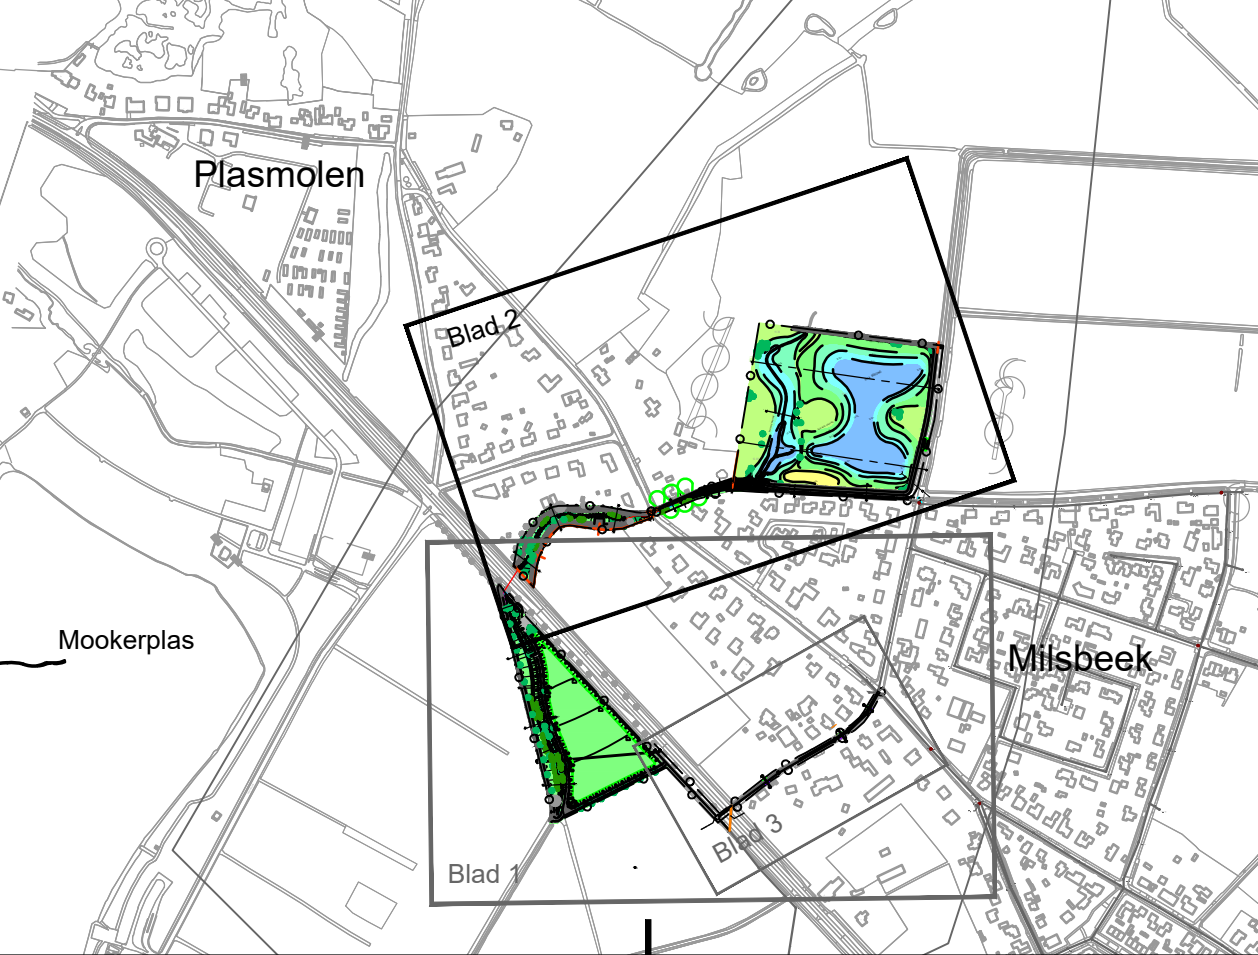

Legenda

- Nieuwe beekloop Tielebeek
- HWA buffer
- Bossage
- Nieuwe bomen
- Bestaande bomen
- Onderhoudspad
- Raster met poort
- Stapelwerk
- Werkgrens
- Nieuwe aanleghoogte
- Bestaande hoogte

1:1 Definitief
2:1 Definitief
3:1 Definitief

opdrachtgever
Gemeente Gennep en Waterschap Limburg

project
Herinrichting Tielebeek
Bovenstrooms gedeelte

omschrijving
Situatietekening
Blad 2

R. van Boven
gepland

D. Duijn
gecontroleerd

T. Piers
afgekeurd

20-05-2018
datum

documentnaam
Definitief

documentversie
1

format
A0



schaal
1:500

blad
2

van
3

Royal HaskoningDHV
Enhancing Society Together
HaskoningDHV Nederland B.V.
Kies afdeling

BF6646-101-202

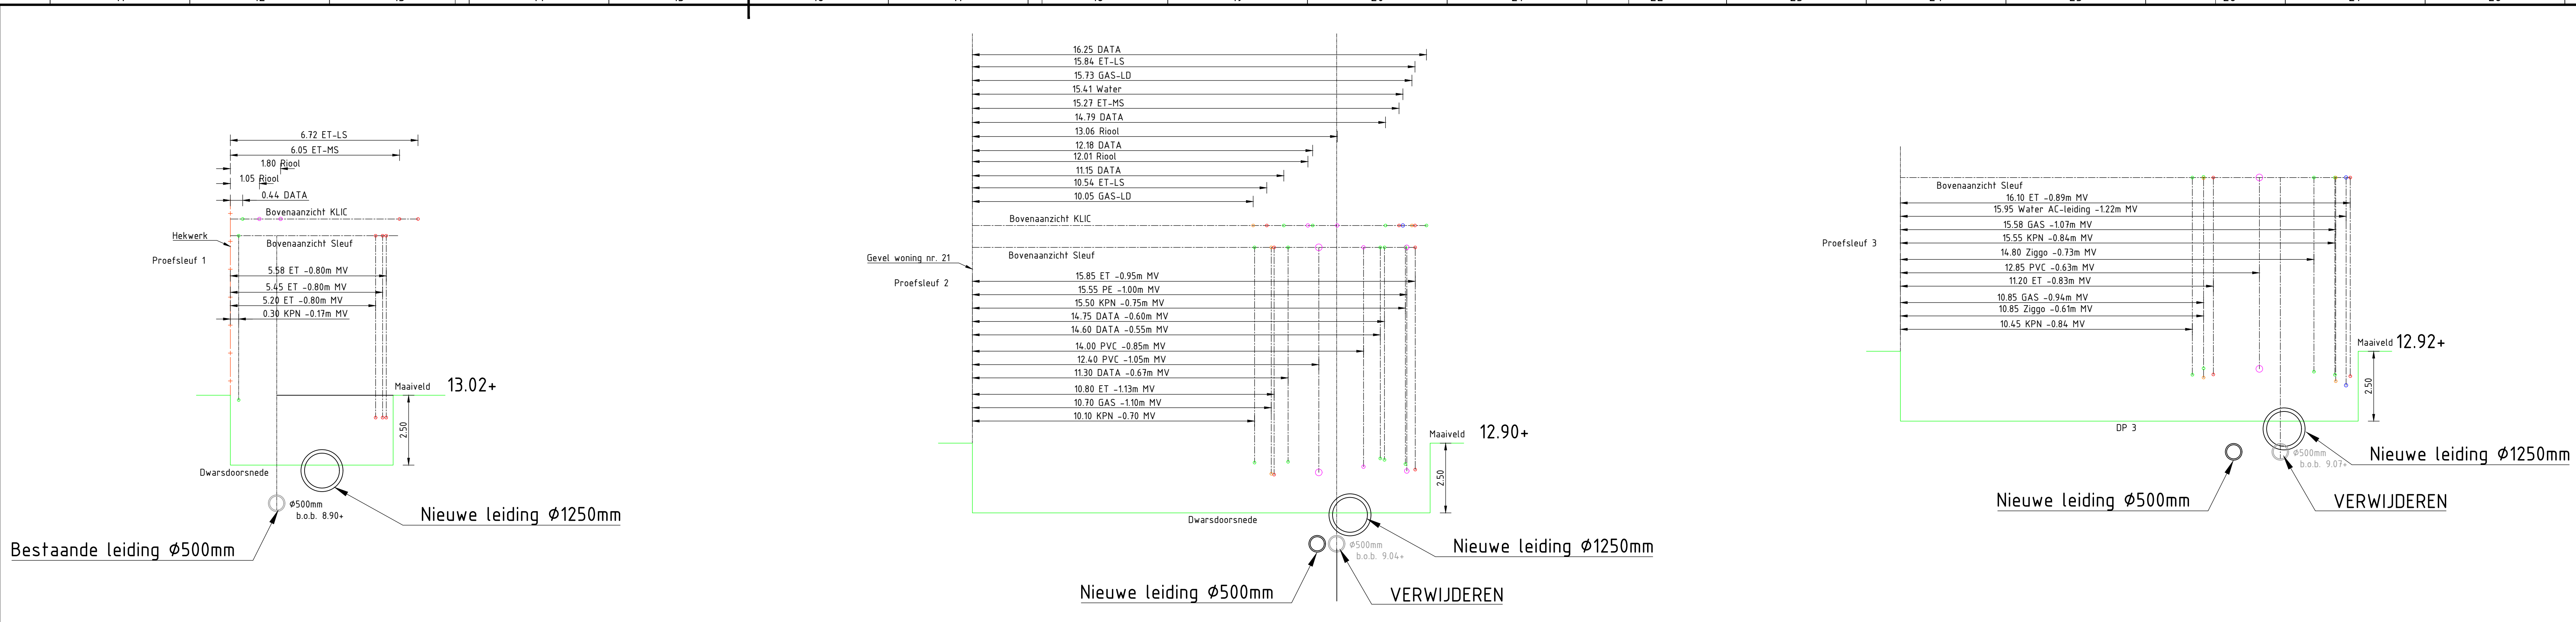 

Plasmolen

Mockerplas

Blad

Milieubeek

1.0	Definitief	R. van Boven	D. van Boven	H. van Boven	20.08.2013
Project	Herinrichting Tielebeek	Projectant	Gepland/Bevestigd	Bevestigd	Bevestigd
Opdrachtgever	Gemeente Gennep en Waterschap Limburg				
Project	Herinrichting Tielebeek				
Opdracht	Bovenstrooms gedeelte				
Overzichtskaart	Situatietekening				
Blad	Blad 3				
Documentatie	Definitief				
Formaat	A0	Schaal	1:200	Recht	DO
Bladen	3	Totaal	3		

Royal HaskoningDHV


Enhancing Society Together

HaskoningDHV Nederland B.V.

Klein afbeelding


BF6646-101-203

Dwarsprofiel DWP-1
t.o.v. as ALM - Tielebeek
bij metring 50.000
Schaal 1:200

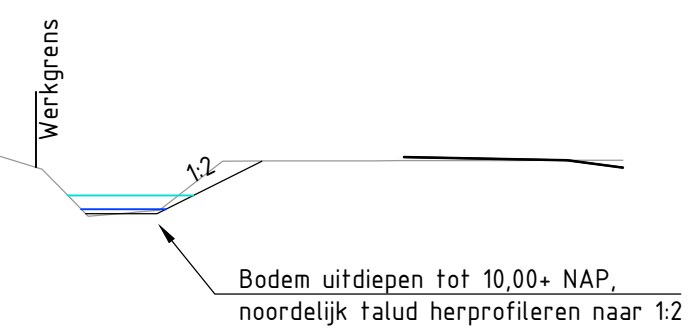


7.500m t.o.v. NAP			
Ontwerp	Hoogte		Afstand
	Afstand		
Bestaand	Hoogte		Afstand
	Afstand		

Dwarsprofiel DWP-2
t.o.v. as ALM - Tielebeek
bij metring 131.583
Schaal 1:200

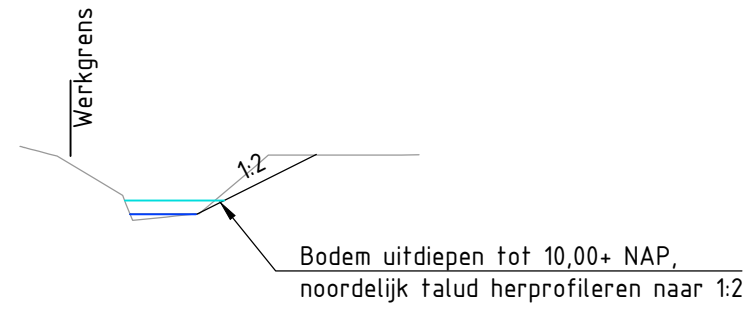


7.500m t.o.v. NAP			
Ontwerp	Hoogte		
	Afstand	5,332m	
Bestaand	Hoogte	11,100m 11,100m	

Dwarsprofiel DWP-3
t.o.v. as ALM - Tielebeek
bij metring 202.729
Schaal 1:200

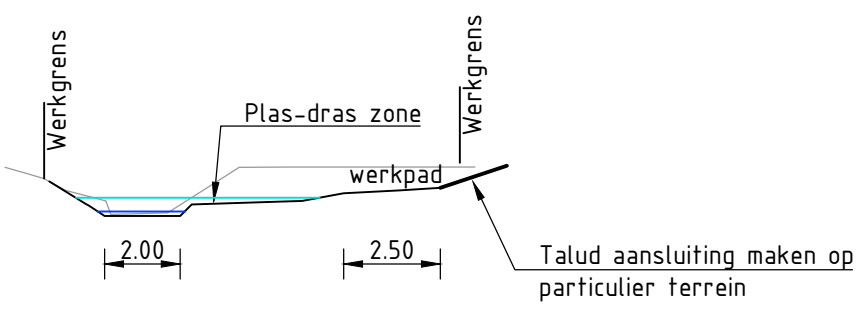


7.500m t.o.v. NAP			
Ontwerp	Hoogte	13.700m 	

Dwarsprofiel DWP-4
t.o.v. as ALM - Tielebeek
bij metring 231.968
Schaal 1:200

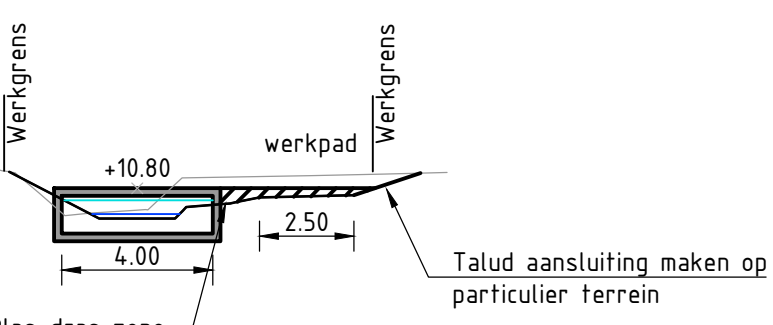


7.500m t.o.v. NAP			
Ontwerp	Hoogte		Afstand
	Afstand		
Bestaand	Hoogte		Afstand
	Afstand		

Dwarsprofiel DWP-5
t.o.v. as ALM - Tielebeek
bij metring 268.326
Schaal 1:200

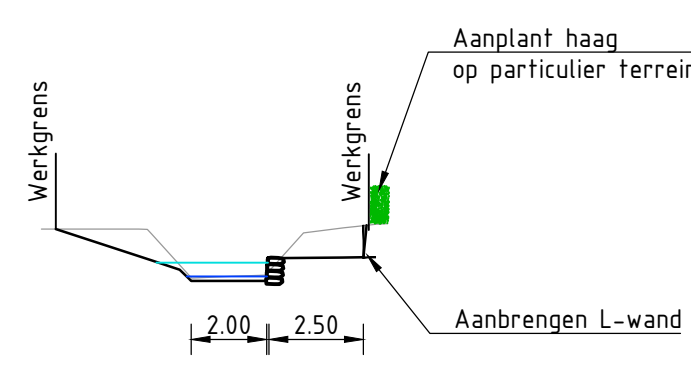


7.500m t.o.v. NAP			
Ontwerp	Hoogte		
	Afstand		
Bestaand	Hoogte		
	Afstand		

Dwarsprofiel DWP-6
t.o.v. as ALM - Tielebeek
bij metring 301.327
Schaal 1:200

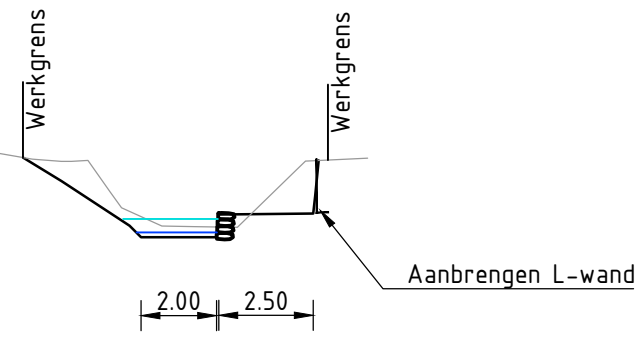


7.500m t.o.v. NAP			
Ontwerp	Hoogte	12,00 11,77 11,54 11,31 11,08 10,85 10,62 10,39 10,16 9,93 9,70 9,47 9,24 9,01 8,78 8,55 8,32 8,09 7,86 7,63 7,40 7,17 6,94 6,71 6,48 6,25 6,02 5,79 5,56 5,33 5,10 4,87 4,64 4,41 4,18 3,95 3,72 3,49 3,26 3,03 2,80 2,57 2,34 2,11 1,88 1,65 1,42 1,19 0,96 0,73 0,50 0,27 0,04 -0,19 -0,42 -0,65 -0,88 -1,11 -1,34 -1,57 -1,80 -2,03 -2,26 -2,49 -2,72 -2,95 -3,18 -3,41 -3,64 -3,87 -4,10 -4,33 -4,56 -4,79 -5,02 -5,25 -5,48 -5,71 -5,94 -6,17 -6,40 -6,63 -6,86 -7,09 -7,32 -7,55 -7,78 -8,01 -8,24 -8,47 -8,70 -8,93 -9,16 -9,39 -9,62 -9,85 -10,08 -10,31 -10,54 -10,77 -11,00 -11,23 -11,46 -11,69 -11,92 -12,15 -12,38 -12,61 -12,84 -13,07 -13,30 -13,53 -13,76 -13,99 -14,22 -14,45 -14,68 -14,91 -15,14 -15,37 -15,60 -15,83 -16,06 -16,29 -16,52 -16,75 -16,98 -17,21 -17,44 -17,67 -17,90 -18,13 -18,36 -18,59 -18,82 -19,05 -19,28 -19,51 -19,74 -19,97 -20,20 -20,43 -20,66 -20,89 -21,12 -21,35 -21,58 -21,81 -22,04 -22,27 -22,50 -22,73 -22,96 -23,19 -23,42 -23,65 -23,88 -24,11 -24,34 -24,57 -24,80 -25,03 -25,26 -25,49 -25,72 -25,95 -26,18 -26,41 -26,64 -26,87 -27,10 -27,33 -27,56 -27,79 -28,02 -28,25 -28,48 -28,71 -28,94 -29,17 -29,40 -29,63 -29,86 -30,09 -30,32 -30,55 -30,78 -31,01 -31,24 -31,47 -31,70 -31,93 -32,16 -32,39 -32,62 -32,85 -33,08 -33,31 -33,54 -33,77 -34,00 -34,23 -34,46 -34,69 -34,92 -35,15 -35,38 -35,61 -35,84 -36,07 -36,30 -36,53 -36,76 -36,99 -37,22 -37,45 -37,68 -37,91 -38,14 -38,37 -38,60 -38,83 -39,06 -39,29 -39,52 -39,75 -39,98 -40,21 -40,44 -40,67 -40,90 -41,13 -41,36 -41,59 -41,82 -42,05 -42,28 -42,51 -42,74 -42,97 -43,20 -43,43 -43,66 -43,89 -44,12 -44,35 -44,58 -44,81 -45,04 -45,27 -45,50 -45,73 -45,96 -46,19 -46,42 -46,65 -46,88 -47,11 -47,34 -47,57 -47,80 -48,03 -48,26 -48,49 -48,72 -48,95 -49,18 -49,41 -49,64 -49,87 -50,10 -50,33 -50,56 -50,79 -51,02 -51,25 -51,48 -51,71 -51,94 -52,17 -52,40 -52,63 -52,86 -53,09 -53,32 -53,55 -53,78 -54,01 -54,24 -54,47 -54,70 -54,93 -55,16 -55,39 -55,62 -55,85 -56,08 -56,31 -56,54 -56,77 -57,00 -57,23 -57,46 -57,69 -57,92 -58,15 -58,38 -58,61 -58,84 -59,07 -59,30 -59,53 -59,76 -59,99 -60,22 -60,45 -60,68 -60,91 -61,14 -61,37 -61,60 -61,83 -62,06 -62,29 -62,52 -62,75 -62,98 -63,21 -63,44 -63,67 -63,90 -64,13 -64,36 -64,59 -64,82 -65,05 -65,28 -65,51 -65,74 -65,97 -66,20 -66,43 -66,66 -66,89 -67,12 -67,35 -67,58 -67,81 -68,04 -68,27 -68,50 -68,73 -68,96 -69,19 -69,42 -69,65 -69,88 -70,11 -70,34 -70,57 -70,80 -71,03 -71,26 -71,49 -71,72 -71,95 -72,18 -72,41 -72,64 -72,87 -73,10 -73,33 -73,56 -73,79 -74,02 -74,25 -74,48 -74,71 -74,94 -75,17 -75,40 -75,63 -75,86 -76,09 -76,32 -76,55 -76,78 -77,01 -77,24 -77,47 -77,70 -77,93 -78,16 -78,39 -78,62 -78,85 -79,08 -79,31 -79,54 -79,77 -80,00 -80,23 -80,46 -80,69 -80,92 -81,15 -81,38 -81,61 -81,84 -82,07 -82,30 -82,53 -82,76 -82,99 -83,22 -83,45 -83,68 -83,91 -84,14 -84,37 -84,60 -84,83 -85,06 -85,29 -85,52 -85,75 -85,98 -86,21 -86,44 -86,67 -86,90 -87,13 -87,36 -87,59 -87,82 -88,05 -88,28 -88,51 -88,74 -88,97 -89,20 -89,43 -89,66 -89,89 -90,12 -90,35 -90,58 -90,81 -91,04 -91,27 -91,50 -91,73 -91,96 -92,19 -92,42 -92,65 -92,88 -93,11 -93,34 -93,57 -93,80 -94,03 -94,26 -94,49 -94,72 -94,95 -95,18 -95,41 -95,64 -95,87 -96,10 -96,33 -96,56 -96,79 -97,02 -97,25 -97,48 -97,71 -97,94 -98,17 -98,40 -98,63 -98,86 -99,09 -99,32 -99,55 -99,78 -100,01 -100,24 -100,47 -100,70 -100,93 -101,16 -101,39 -101,62 -101,85 -102,08 -102,31 -102,54 -102,77 -103,00 -103,23 -103,46 -103,69 -103,92 -104,15 -104,38 -104,61 -104,84 -105,07 -105,30 -105,53 -105,76 -105,99 -106,22 -106,45 -106,68 -106,91 -107,14 -107,37 -107,60 -107,83 -108,06 -108,29 -108,52 -108,75 -108,98 -109,21 -109,44 -109,67 -109,90 -110,13 -110,36 -110,59 -110,82 -111,05 -111,28 -111,51 -111,74 -111,97 -112,20 -112,43 -112,66 -112,89 -113,12 -113,35 -113,58 -113,81 -114,04 -114,27 -114,50 -114,73 -114,96 -115,19 -115,42 -115,65 -115,88 -116,11 -116,34 -116,57 -116,80 -117,03 -117,26 -117,49 -117,72 -117,95 -118,18 -118,41 -118,64 -118,87 -119,10 -119,33 -119,56 -119,79 -120,02 -120,25 -120,48 -120,71 -120,94 -121,17 -121,40 -121,63 -121,86 -122,09 -122,32 -122,55 -122,78 -123,01 -123,24 -123,47 -123,70 -123,93 -124,16 -124,39 -124,62 -124,85 -125,08 -125,31 -125,54 -125,77 -126,00 -126,23 -126,46 -126,69 -126,92 -127,15 -127,38 -127,61 -127,84 -128,07 -128,30 -128,53 -128,76 -128,99 -129,22 -129,45 -129,68 -129,91 -130,14 -130,37 -130,60 -130,83 -131,06 -131,29 -131,52 -131,75 -131,98 -132,21 -132,44 -132,67 -132,90 -133,13 -133,36 -133,59 -133,82 -134,05 -134,28 -134,51 -134,74 -134,97 -135,20 -135,43 -135,66 -135,89 -136,12 -136,35 -136,58 -136,81 -137,04 -137,27 -137,50 -137,73 -137,96 -138,19 -138,42 -138,65 -138,88 -139,11 -139,34 -139,57 -139,80 -140,03 -140,26 -140,49 -140,72 -140,95 -141,18 -141,41 -141,64 -141,87 -142,10 -142,33 -142,56 -142,79 -143,02 -143,25 -143,48 -143,71 -143,94 -144,17 -144,40 -144,63 -144,86 -145,09 -145,32 -145,55 -145,78 -146,01 -146,24 -146,47 -146,70 -146,93 -147,16 -147,39 -147,62 -147,85 -148,08 -148,31 -148,54 -148,77 -149,00 -149,23 -149,46 -149,69 -149,92 -150,15 -150,38 -150,61 -150,84 -151,07 -151,30 -151,53 -151,76 -151,99 -152,22 -152,45 -152,68 -152,91 -153,14 -153,37 -153,60 -153,83 -154,06 -154,29 -154,52 -154,75 -154,98 -155,21 -155,44 -155,67 -155,90 -156,13 -156,36 -156,59 -156,82 -157,05 -157,28 -157,51 -157,74 -157,97 -158,20 -158,43 -158,66 -158,89 -159,12 -159,35 -159,58 -159,81 -160,04 -160,27 -160,50 -160,73 -160,96 -161,19 -161,42 -161,65 -161,88 -162,11 -162,34 -162,57 -162,80 -163,03 -163,26 -163,49 -163,72 -163,95 -164,18 -164,41 -164,64 -164,87 -165,10 -165,33 -165,56 -165,79 -166,02 -166,25 -166,48 -166,71 -166,94 -167,17 -167,40 -167,63 -167,86 -168,09 -168,32 -168,55 -168,78 -169,01 -169,24 -169,47 -169,70 -169,93 -170,16 -170,39 -170,62 -170,85 -171,08 -171,31 -171,54 -171,77 -172,00 -172,23 -172,46 -172,69 -172,92 -173,15 -173,38 -173,61 -173,84 -174,07 -174,30 -174,53 -174,76 -174,99 -175,22 -175,45 -175,68 -175,91 -176,14 -176,37 -176,60 -176,83 -177,06 -177,29 -177,52 -177,75 -177,98 -178,21 -178,44 -178,67 -178,90 -179,13 -179,36 -179,59 -179,82 -180,05 -180,28 -180,51 -180,74 -180,97 -181,20 -181,43 -181,66 -181,89 -182,12 -182,35 -182,58 -182,81 -183,04 -183,27 -183,50 -183,73 -183,96 -184,19 -184,42 -184,65 -184,88 -185,11 -185,34 -185,57 -185,80 -186,03 -186,26 -186,49 -186,72 -186,95 -187,18 -187,41 -187,64 -187,87 -188,10 -188,33 -188,56 -188,79 -189,02 -189,25 -189,48 -189,71 -189,94 -190,17 -190,40 -190,63 -190,86 -191,09 -191,32 -191,55 -191,78 -192,01 -192,24 -192,47 -192,70 -192,93 -193,16 -193,39 -193,62 -193,85 -194,08 -194,31 -194,54 -194,77 -195,00 -195,23 -195,46 -195,69 -195,92 -196,15 -196,38 -196,61 -196,84 -197,07 -197,30 -197,53 -197,76 -197,99 -198,22 -198,45 -198,68 -198,91 -199,14 -199,37 -199,60 -199,83 -200,06 -200,29 -200,52 -200,75 -200,98 -201,21 -201,44 -201,67 -201,90 -202,13 -202,36 -202,59 -202,82 -203,05 -203,28 -203,51 -203,74 -203,97 -204,20 -204,43 -204,66 -204,89 -205,12 -205,35 -205,58 -205,81 -206,04 -206,27 -206,50 -206,73 -206,96 -207,19 -207,42 -207,65 -207,88 -208,11 -208,34 -208,57 -208,80 -209,03 -209,26 -209,49 -209,72 -209,95 -210,18 -210,41 -210,64 -210,87 -211,10 -211,33 -211,56 -211,79 -212,02 -212,25 -212,48 -212,71 -212,94 -213,17 -213,40 -213,63 -213,86 -214,09 -214,32 -214,55 -214,78 -215,01 -215,24 -215,47 -215,70 -215,93 -216,16 -216,39 -216,62 -216,85 -217,08 -217,31 -217,54 -217,77 -218,00 -218,23 -218,46 -218,69 -218,92 -219,15 -219,38 -219,61 -219,84 -220,07 -220,30 -220,53 -220,76 -220,99 -221,22 -221,45 -221,68 -221,91 -222,14 -222,37 -222,60 -222,83 -223,06 -223,29 -223,52 -223,75 -223,98 -224,21 -224,44 -224,67 -224,90 -225,13 -225,36 -225,59 -225,82 -226,05 -226,28 -226,51 -226,74 -226,97 -227,20 -227,43 -227,66 -227,89 -228,12 -228,35 -228,58 -228,81 -229,04 -229,27 -229,50 -229,73 -229,96 -230,19 -230,42 -230,65 -230,88 -231,11 -231,34 -231,57 -231,80 -232,03 -232,26 -232,49 -232,72 -232,95 -233,18 -233,41 -233,64 -233,87 -234,10 -234,33 -234,56 -234,79 -235,02 -235,25 -235,48 -235,71 -235,94 -236,17 -236,40 -236,63 -236,86 -237,09 -237,32 -237,55 -237,78 -238,01 -238,24 -238,47 -238,70 -238,93 -239,16 -239,39 -239,62 -239,85 -240,08 -240,31 -240,54 -240,77 -241,00 -241,23 -241,46 -241,69 -241,92 -242,15 -242,38 -242,61 -242,84 -243,07 -243,30 -243,53 -243,76 -243,99 -244,22 -244,45 -244,68 -244,91 -245,14 -245,37 -245,60 -245,83 -246,06 -246,29 -246,52 -246,75 -246,98 -247,21 -247,44 -247,67 -247,90 -248,13 -248,36 -248,59 -248,82 -249,05 -249,28 -249,51 -249,74 -249,97 -250,20 -250,43 -250,66 -250,89 -251,12 -251,35 -251,58 -251,81 -252,04 -252,27 -252,50 -252,73 -252,96 -253,19 -253,42 -253,65 -253,88 -254,11 -254,34 -254,57 -254,80 -255,03 -255,26 -255,49 -255,72 -255,95 -256,18 -256,41 -256,64 -256,87 -257,10 -257,33 -257,56 -257,79 -258,02 -258,25 -258,48 -258,71 -258,94 -259,17 -259,40 -259,63 -259,86 -260,09 -260,32 -260,55 -260,78 -261,01 -261,24 -261,47 -261,70 -261,93 -262,16 -262,39 -262,62 -262,85 -263,08 -263,31 -263,54 -263,77 -264,00 -264,23 -264,46 -264,69 -264,92 -265,15 -265,38 -265,61 -265,84 -266,07 -266,30 -266,53 -266,76 -266,99 -267,22 -267,45 -267,68 -267,91 -268,14 -268,37 -268,60 -268,83 -269,06 -269,29 -269,52 -269,75 -269,98 -270,21 -270,44 -270,67 -270,90 -271,13 -271,36 -271,59 -271,82 -272,05 -272,28 -272,51 -272,74 -272,97 -273,20 -273,43 -273,66 -273,89 -274,12 -274,35 -274,58 -274,81 -275,04 -275,27 -275,50 -275,73 -275,96 -276,19 -276,42 -276,65 -276,88 -277,11 -277,34 -277,57 -277,80 -278,03 -278,26 -278,49 -278,72 -278,95 -279,18 -279,41 -279,64 -279,87 -280,10 -280,33 -280,56 -280,79 -281,02 -281,25 -281,48 -281,71 -281,94 -282,17 -282,40 -282,63 -282,86 -283,09 -283,32 -283,55 -283,78 -284,01 -284,24 -284,47 -284,70 -284,93 -285,16 -285,39 -285,62 -285,85 -286,08 -286,31 -286,54 -286,77 -287,00 -287,23 -287,46 -287,69 -287,92 -288,15 -288,38 -288,61 -288,84 -289,07 -289,30 -289,53 -289,76 -290,00 -290,23 -290,46 -290,69 -290,92 -291,15 -291,38 -291,61 -291,84 -292,07 -292,30 -292,53 -292,76 -292,99 -293,22 -293,45 -293,68 -293,91 -294,14 -294,37 -294,60 -294,83 -295,06 -295,29 -295,52 -295,75 -295,98 -296,21 -296,44 -296,67 -296,90 -297,13 -297,36 -297,59 -297,82 -298,05 -298,28 -298,51 -298,74 -298,97 -299,20 -299,43 -299,66 -299,89 -300,12 -300,35 -300,58 -300,81 -301,04 -301,27 -301,50 -301,73 -301,96 -302,19 -302,42 -302,65 -302,88 -303,11 -303,34 -303,57 -303,80 -304,03 -304,26 -304,49 -304,72 -304,95 -305,18 -305,41 -305,64 -305,87 -306,10 -306,33 -306,56 -306,79 -307,02 -307,25 -307,48 -307,71 -307,94 -308,17 -308,40 -308,63 -308,86 -309,09 -309,32 -309,55 -309,78 -310,01 -310,24 -310,47 -310,70 -310,93 -311,16 -311,39 -311,62 -311,85 -312,08 -312,31 -312,54 -312,77 -313,00 -313,23 -313,46 -313,69 -313,92 -314,15 -314,38 -314,61 -314,84 -315,07 -315,30 -315,53 -315,76 -315,99 -316,22 -316,45 -316,68 -316,91 -317,14 -317,37 -317,60 -317,83 -318,06 -318,29 -318,52 -318,75 -318,98 -319	

Dwarsprofiel DWP-7
t.o.v. as ALM - Tielebeek
bij metring 338.984
Schaal 1:200

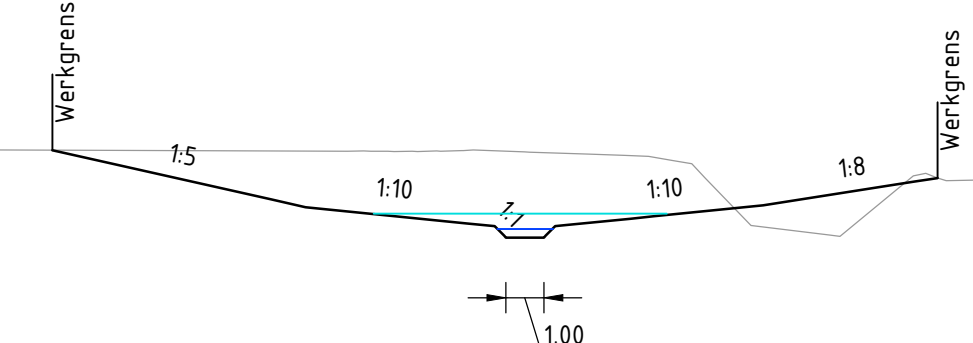


7.500m t.o.v. NAP			
Ontwerp	Hoogte	Afstand	
	Afstand		
Bestaand	Hoogte	Afstand	
	Afstand		

Dwarsprofiel DWP-8
t.o.v. as ALM - Tielebeek
bij metring 408.025
Schaal 1:200

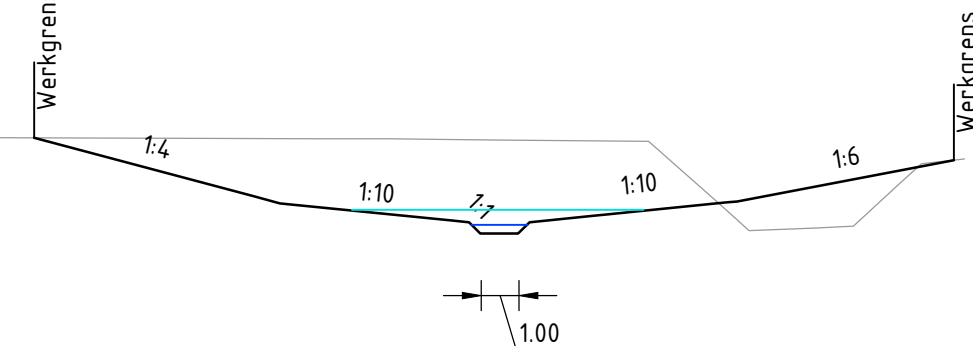


7.500m t.o.v. NAP			
Ontwerp	Hoogte	12.13	12.13
	Afstand	12.13	12.13
Bestaand	Hoogte	12.13	12.13
	Afstand	12.13	12.13

Dwarsprofiel DWP-9
t.o.v. as ALM - Tielebeek
bij metring 469.793
Schaal 1:200

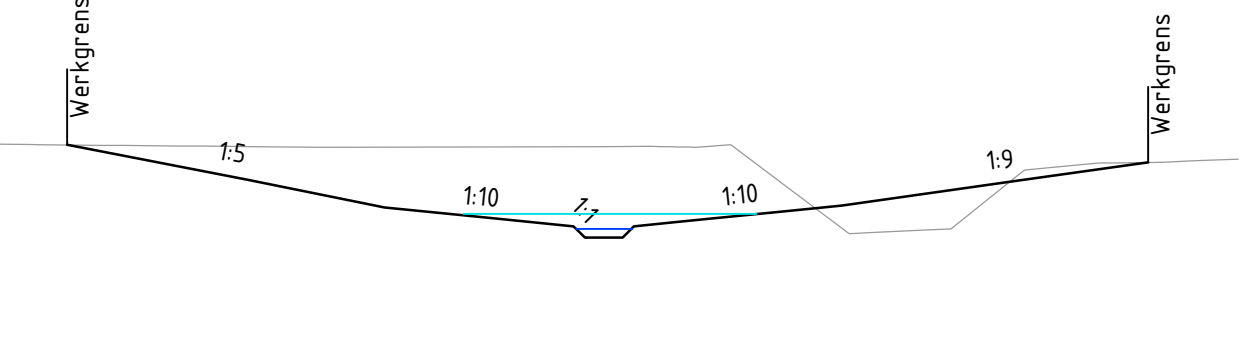


7.500m t.o.v. NAP			
Ontwerp	Hoogte		Afstand
	Afstand		
Bestaand	Hoogte		Afstand
	Afstand		

Dwarsprofiel DWP-10
t.o.v. as ALM - Tielebeek
bij metring 530.075
Schaal 1:200

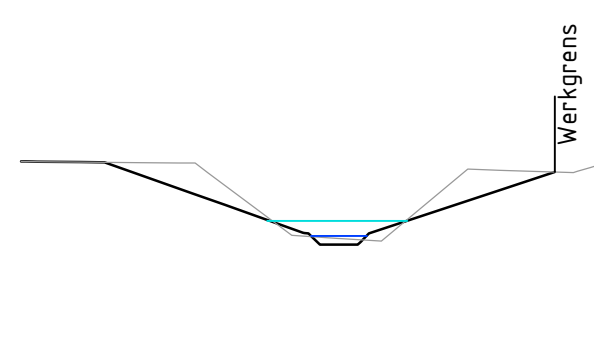


7.500m t.o.v. NAP			
Ontwerp	Hoogte	10.000 	

Dwarsprofiel DWP-11
t.o.v. as ALM - Tielebeek
bij metring 585.826
Schaal 1:200

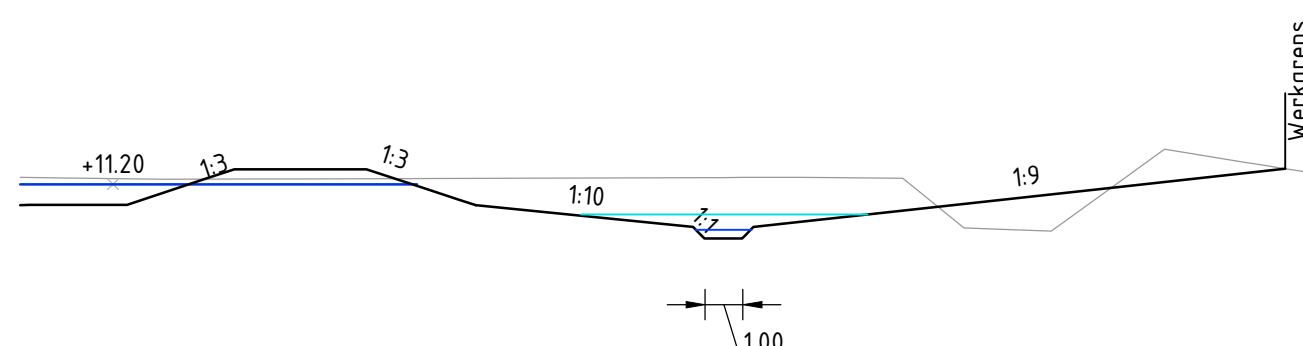


7.500m t.o.v. NAP			
Ontwerp	Hoogte	1	
	Afstand	3.00	2.75 2.50 2.25 2.00 1.75
Bestaand	Hoogte	11.00 11.00 11.30 11.00 11.30 11.30 11.00 11.	

Dwarsprofiel DWP-12
t.o.v. as ALM - Tielebeek
bij metring 626.698
Schaal 1:200

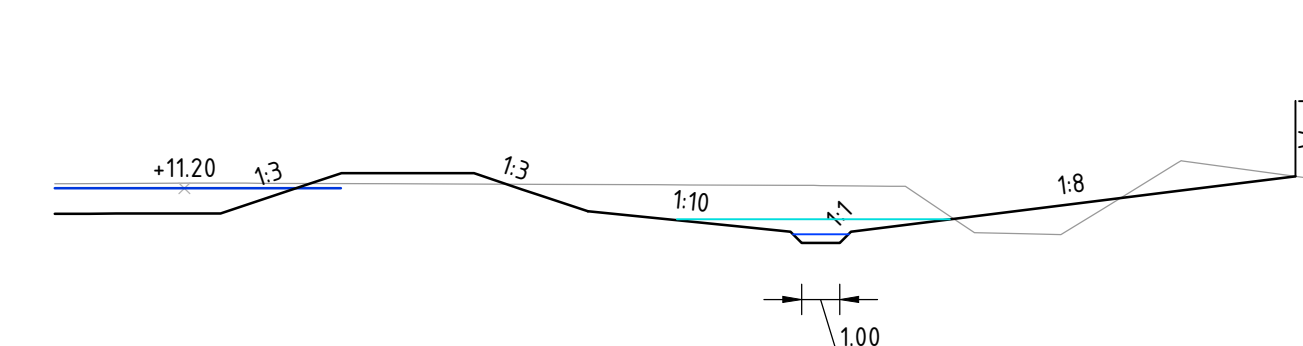


7.500m t.o.v. NAP			
Ontwerp	Hoogte	-	
	Afstand	53,14m	
Bestaand	Hoogte	11,12m	
	Afstand	11,12m	

Dwarsprofiel DWP-13
t.o.v. as ALM - Tielebeek
bij metring 667.657
Schaal 1:200

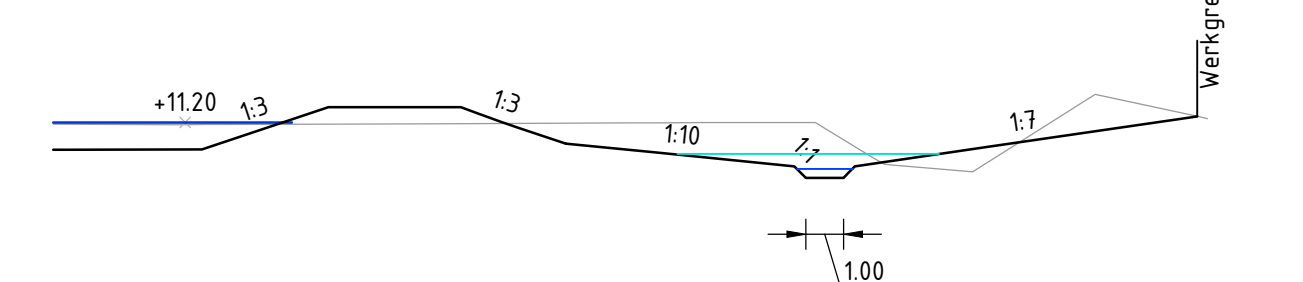

7.500m t.o.v. NAP			
Ontwerp	Hoogte	1	
	Afstand	1	
Bestaand	Hoogte	1	
	Afstand	1	


Dwarsprofiel DWP-14
t.o.v. as ALM - Tielebeek
bij metring 741.342
Schaal 1:200

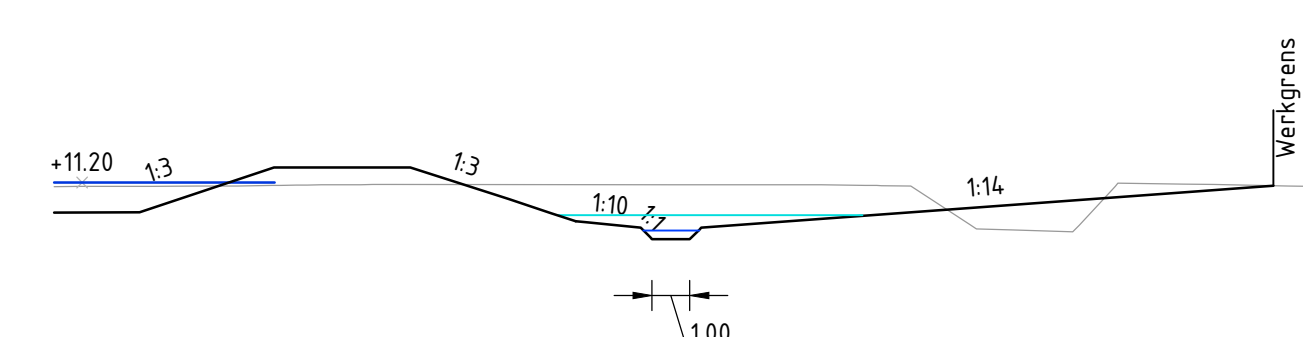

7.500m t.o.v. NAP			
Ontwerp	Hoogte	Afstand	
	Afstand	Hoogte	
Bestaand	Hoogte	Afstand	
	Afstand	Hoogte	

Watersand 0300%

Watersand 02000% (T=100)

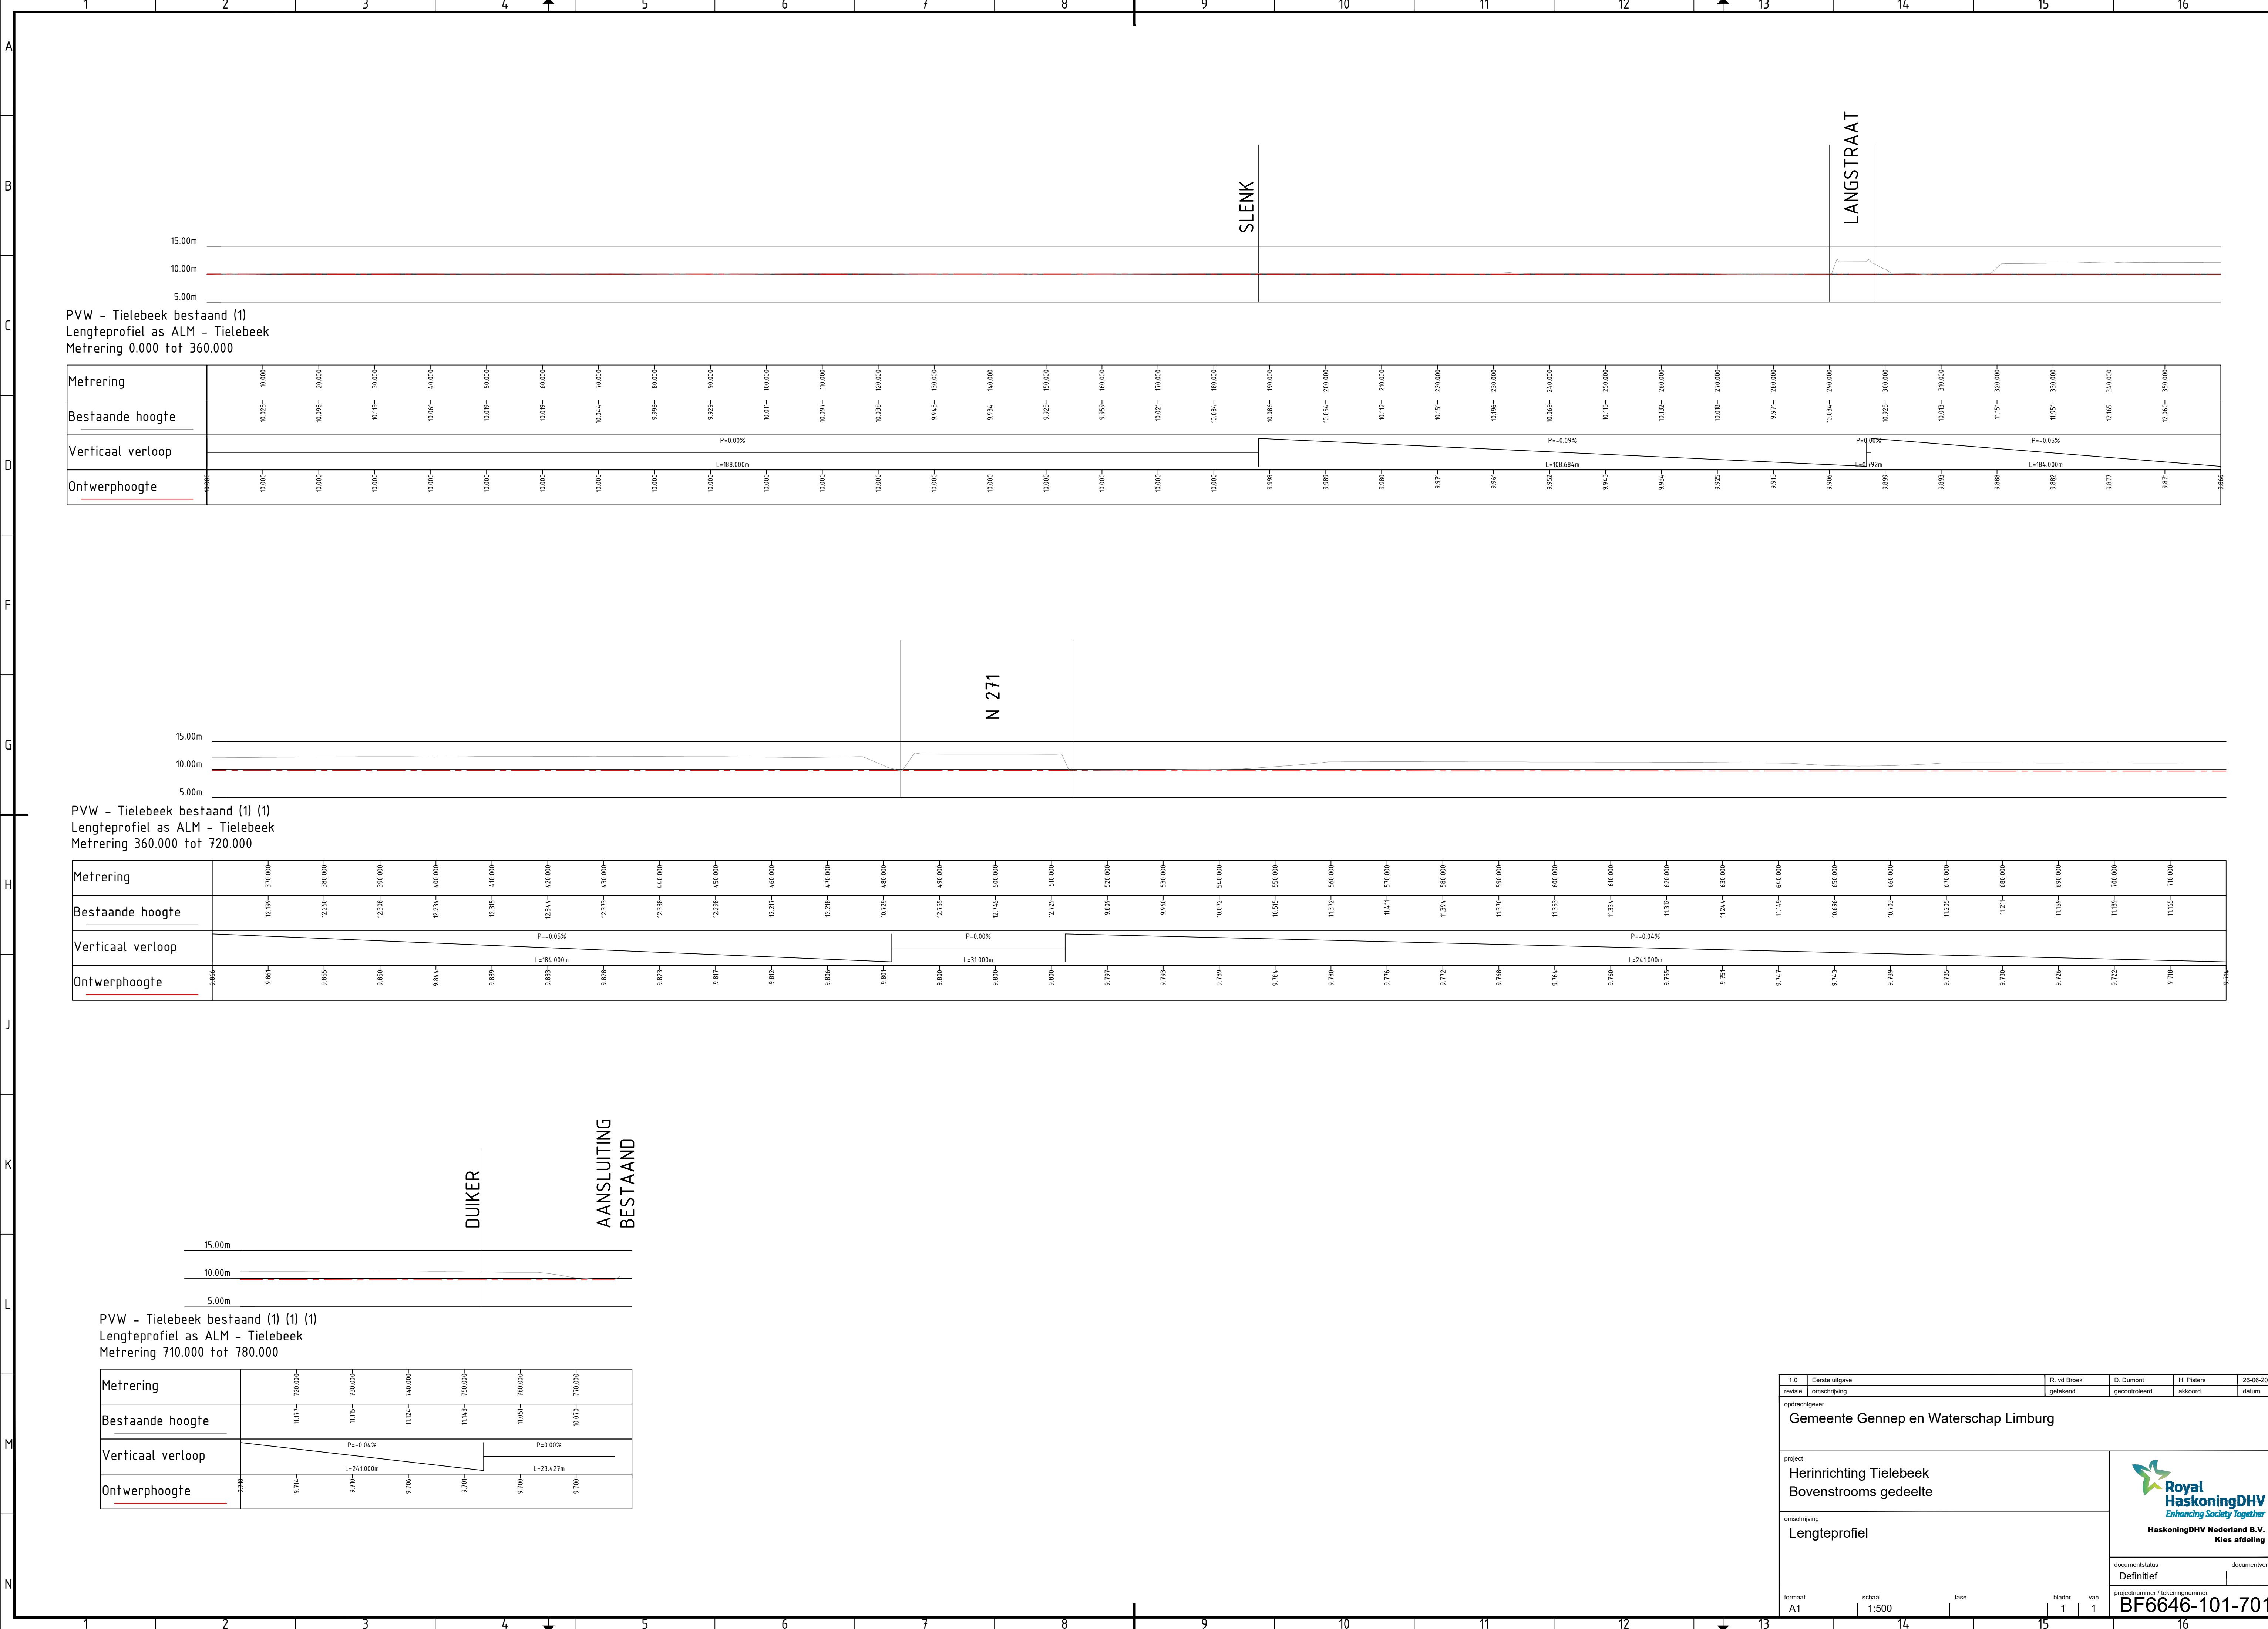

PVW - Tielebeek bestaand (1)
Lengteprofiel as ALM - Tielebeek
Metrering 0.000 tot 360.000

Metrering		10.000		20.000		30.000		40.000		50.000		60.000		70.000		80.000		90.000		100.000		110.000		120.000		130.000		140.000		150.000		160.000		170.000		180.000		190.000		200.000		210.000		220.000		230.000		240.000		250.000		260.000		270.000		280.000		290.000		300.000		310.000		320.000		330.000		340.000		350.000	
Bestaande hoogte		10.025		10.094		10.113		10.084		10.079		10.079		10.044		9.996		9.979		10.014		10.064		10.093		10.034		9.945		9.934		9.925		9.959		10.004		10.084		10.084		10.054		10.040		10.116		10.106		10.132		10.108		9.975		9.960		10.034		10.024		10.072		10.035		11.151		11.151		12.165		12.064	
Verticaal verloop		P=0.00%																																		P=-0.09%																	P=-0.05%	
		L=198.600m																																		L=108.684m																	L=108.600m	
Ontwerphoogte		10.000		10.000		10.000		10.000		10.000		10.000		10.000		10.000		10.000		10.000		10.000		10.000		10.000		10.000		10.000		10.000		10.000		9.998		9.998		9.998		9.998		9.998		9.998		9.997		9.996		9.996		PVW - Tielebeek bestaand (1) (1)
Lengteprofiel as ALM - Tielebeek
Metrering 360.000 tot 720.000

Metrering	
-----------	--	--	

PVW - Tielebeek bestaand (1) (1) (1)
Lengteprofiel as ALM - Tielebeek
Metrering 710.000 tot 780.000

Metrering	710.000	720.000	730.000	740.000	750.000	760.000	770.000
Bestaande hoogte	11.177	11.115	11.124	11.146	11.051	11.070	10.970
Verticaal verloop	P=-0.04%			P=0.00%			
Ontwerphoogte	9.714	9.714	9.714	9.714	9.714	9.714	9.714

1.0Eerste uitgave

revisieomschrijving

R. vd Broek

getekend

D. Dumont

gecontroleerd

H. Pieters

akkoord

25-06-2019

datum

opdrachtgever

Gemeente Gennep en Waterschap Limburg

project

Herinrichting Tielebeek
Bovenstreams gedeelte

omschrijving

Lengteprofiel

documentstatus

Definitief

documentversie

1

projectnummer / tekeningnummer

BF6646-101-701

formaat

A1

schaal

1:500

fase

bladnr.

1

van

1

Royal HaskoningDHV

Enhancing Society Together

HaskoningDHV Nederland B.V.

Kies afdeling