



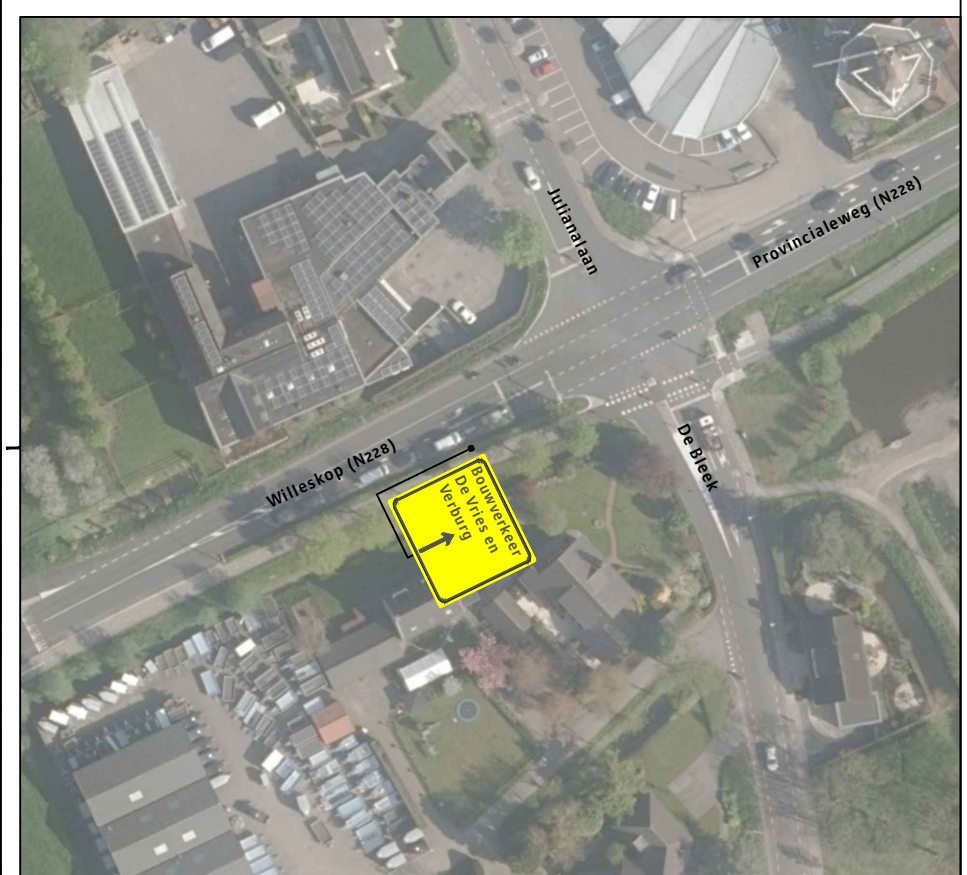

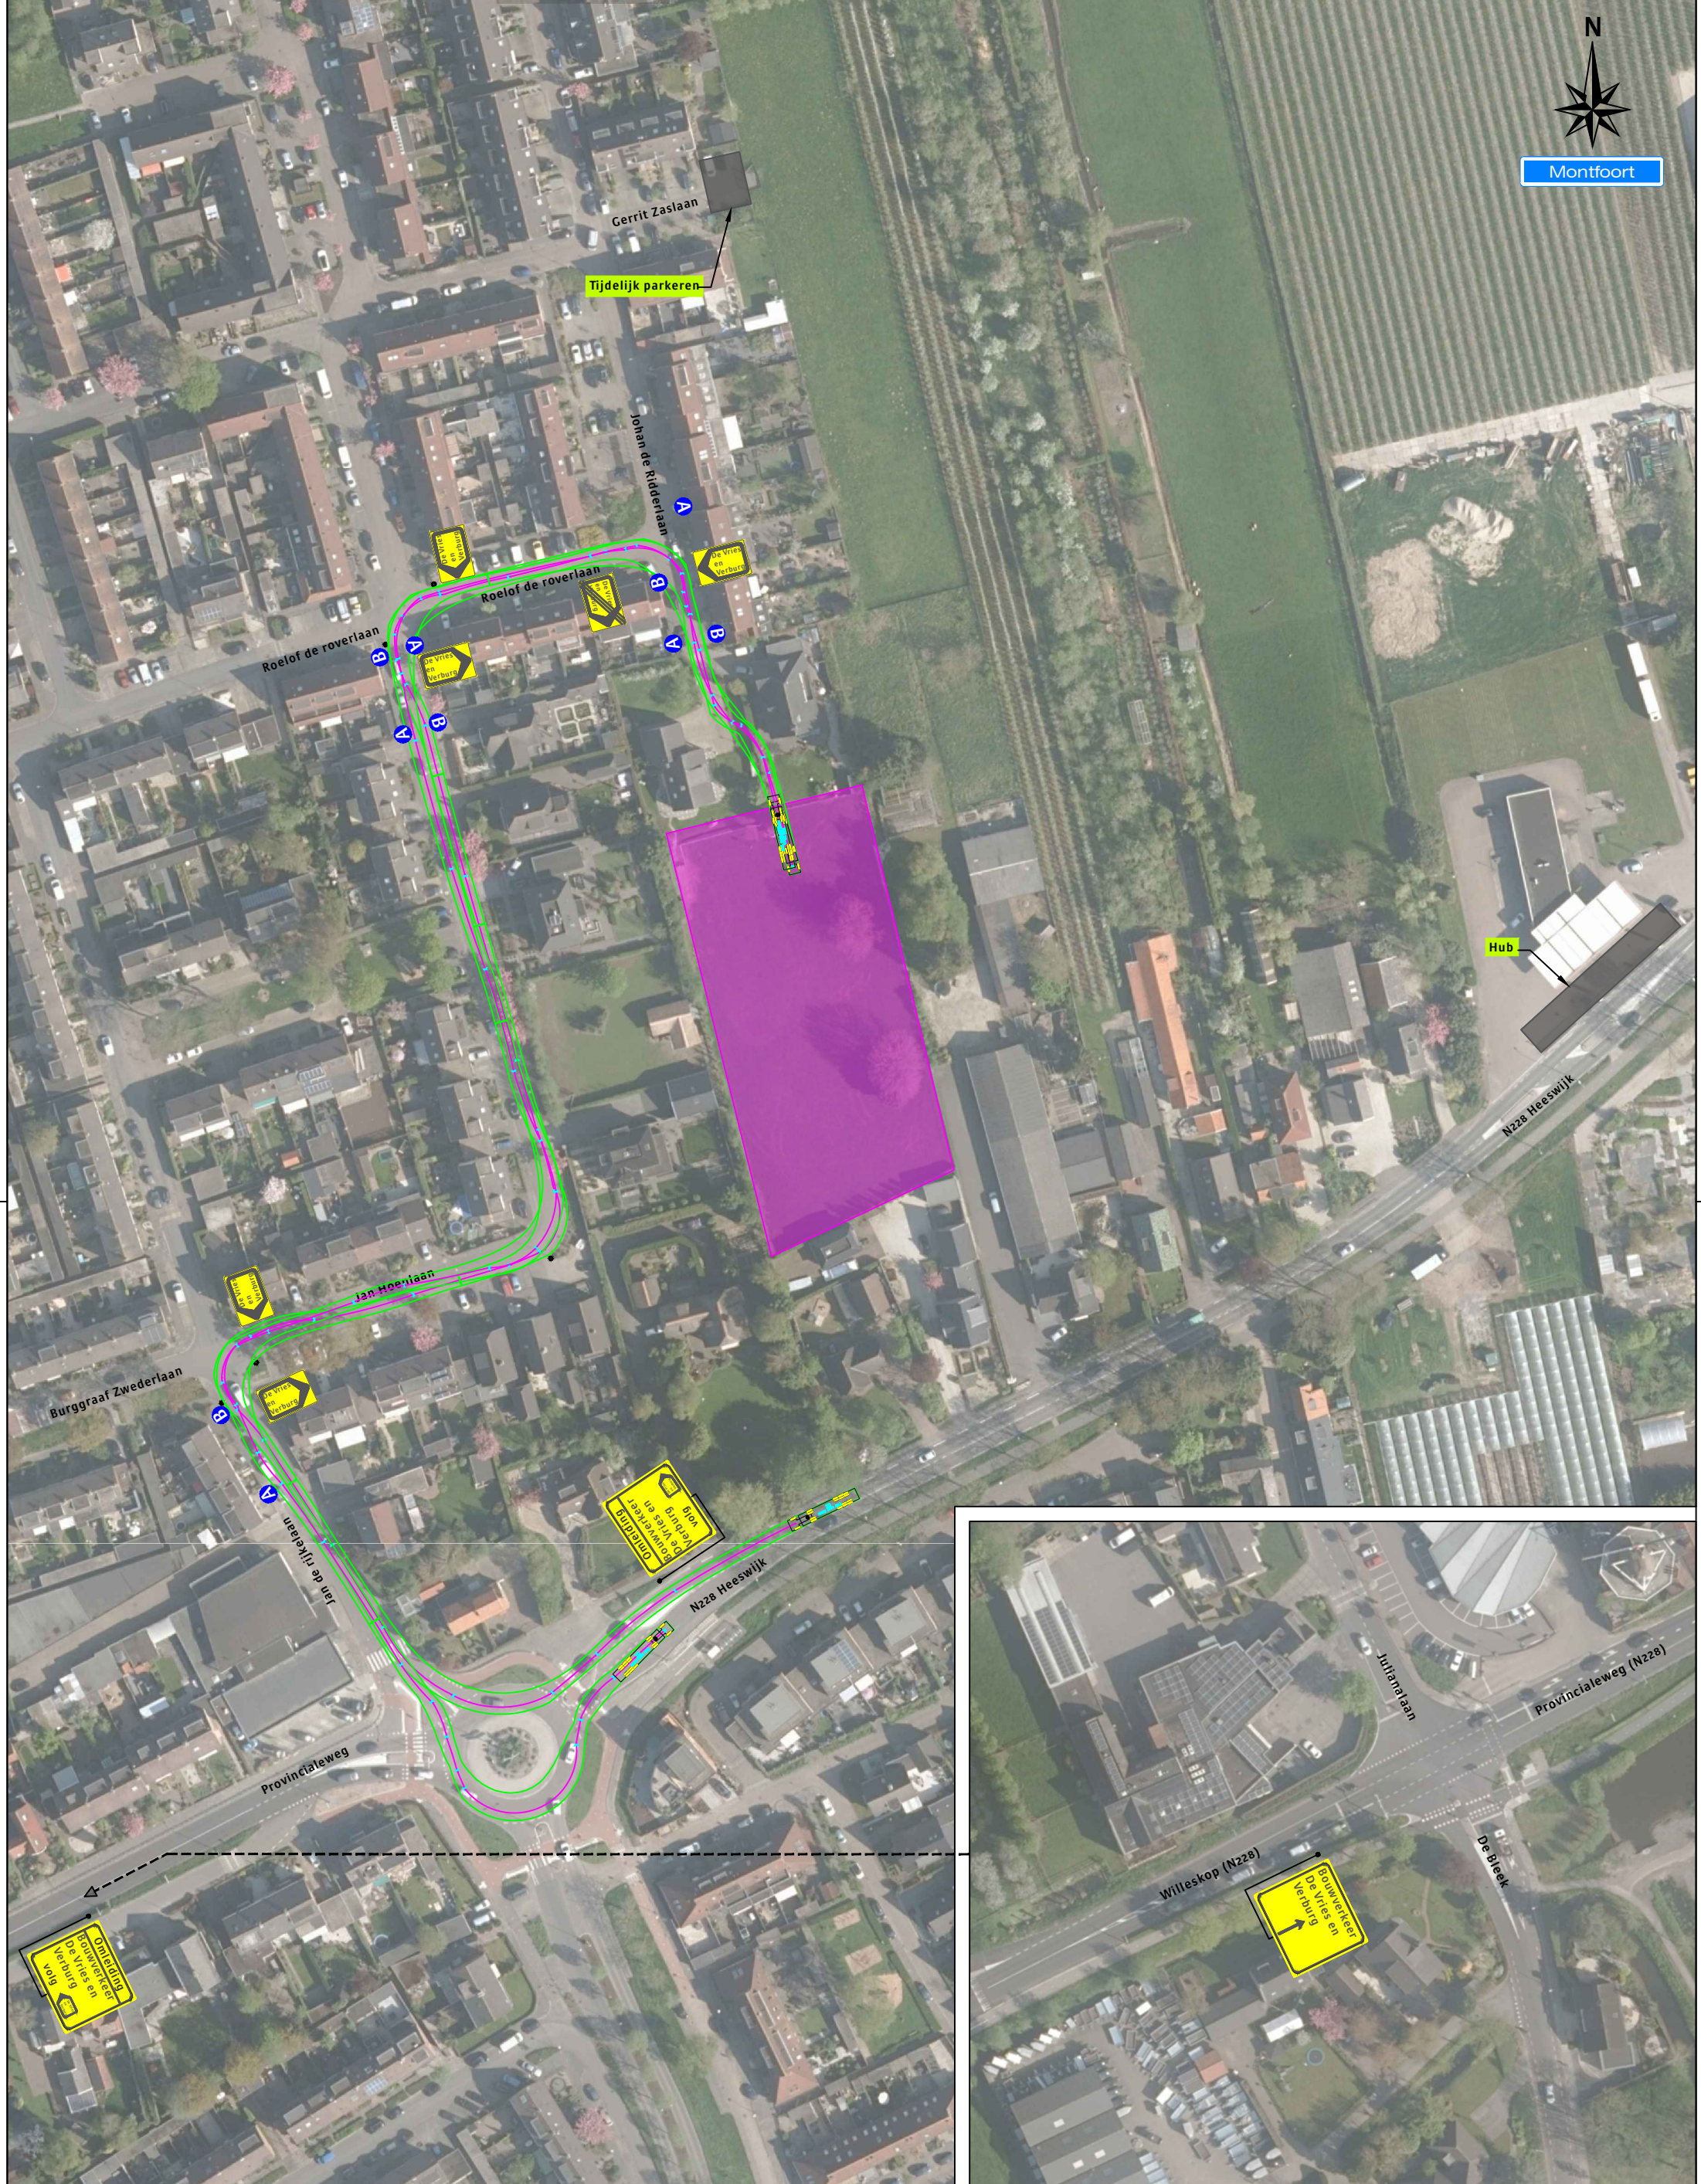


Montfoort



**Legenda**

 **Bouwterrein**

**A** 5X **B** 5X

Opdrachtgever:



**DE VRIES EN VERBURG**



**Versluys Verkeertechniek BV**

Verhuur wegbebakening  
BODEGRAVEN - ROTTERDAM - VIJFHUIZEN  
TEL. 0172-614097 / 010-2929241 / 023-5580829

Project: Roelof de Roverlaan te Montfoort		Tekening nr. : 119-02134-01
Onderdeel: Verkeersmaatregelen / Afsluiting		Revisie : B:10-12-2019 VvH
Getekend: O.Kakiaij	Datum: 17-06-19	GS nr. : nvt
Gecontroleerd: R.Bacas	Datum: 17-06-19	Ref. nr. : nvt
Status: Concept	Schaal: nvt	Formaat : A3