
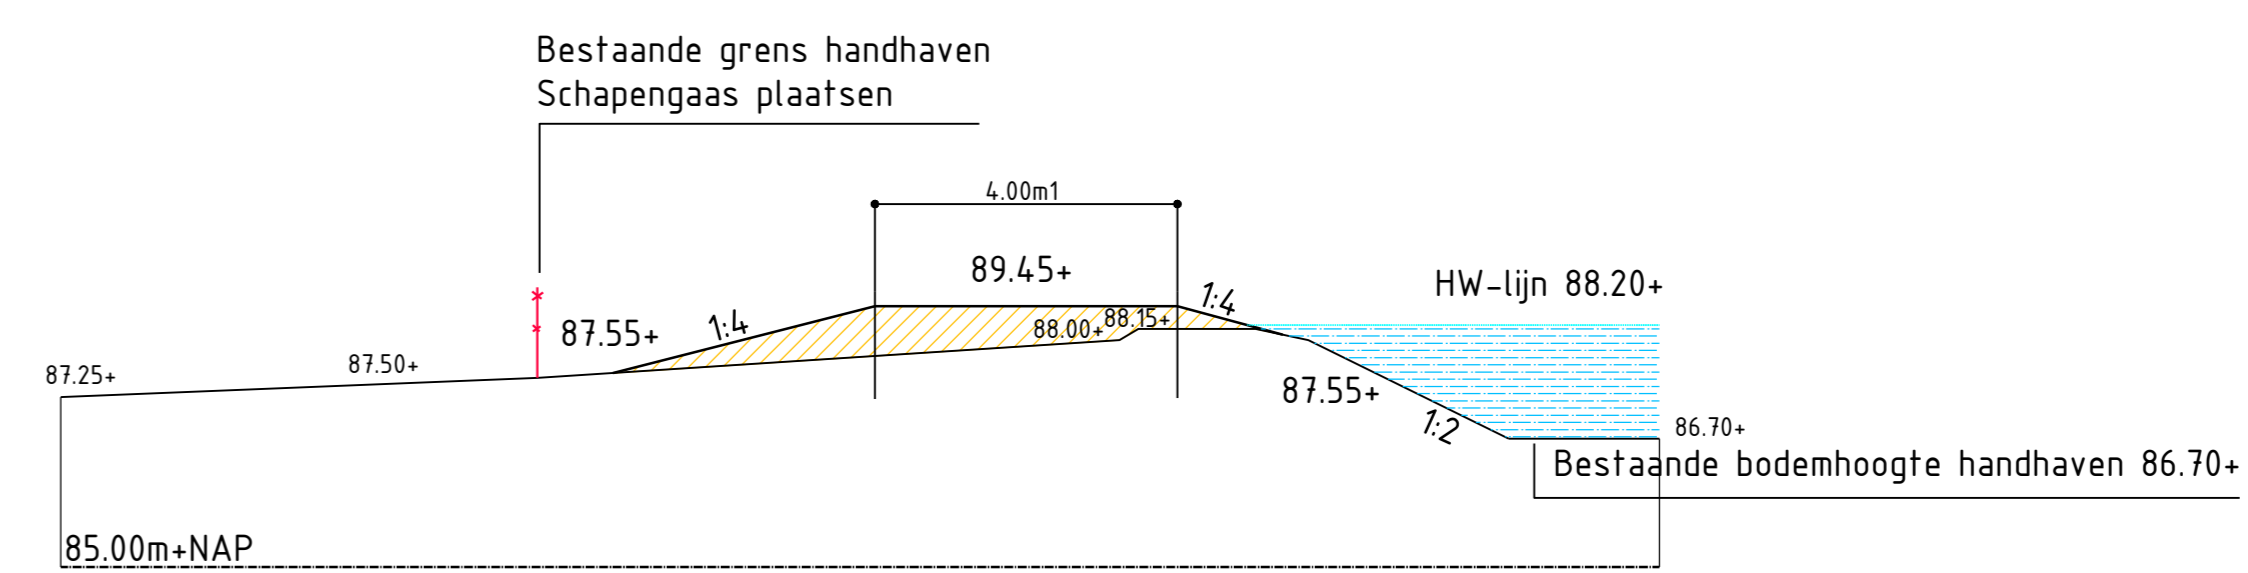


Profiel B-B buffer RESL22
Schaal 1:100

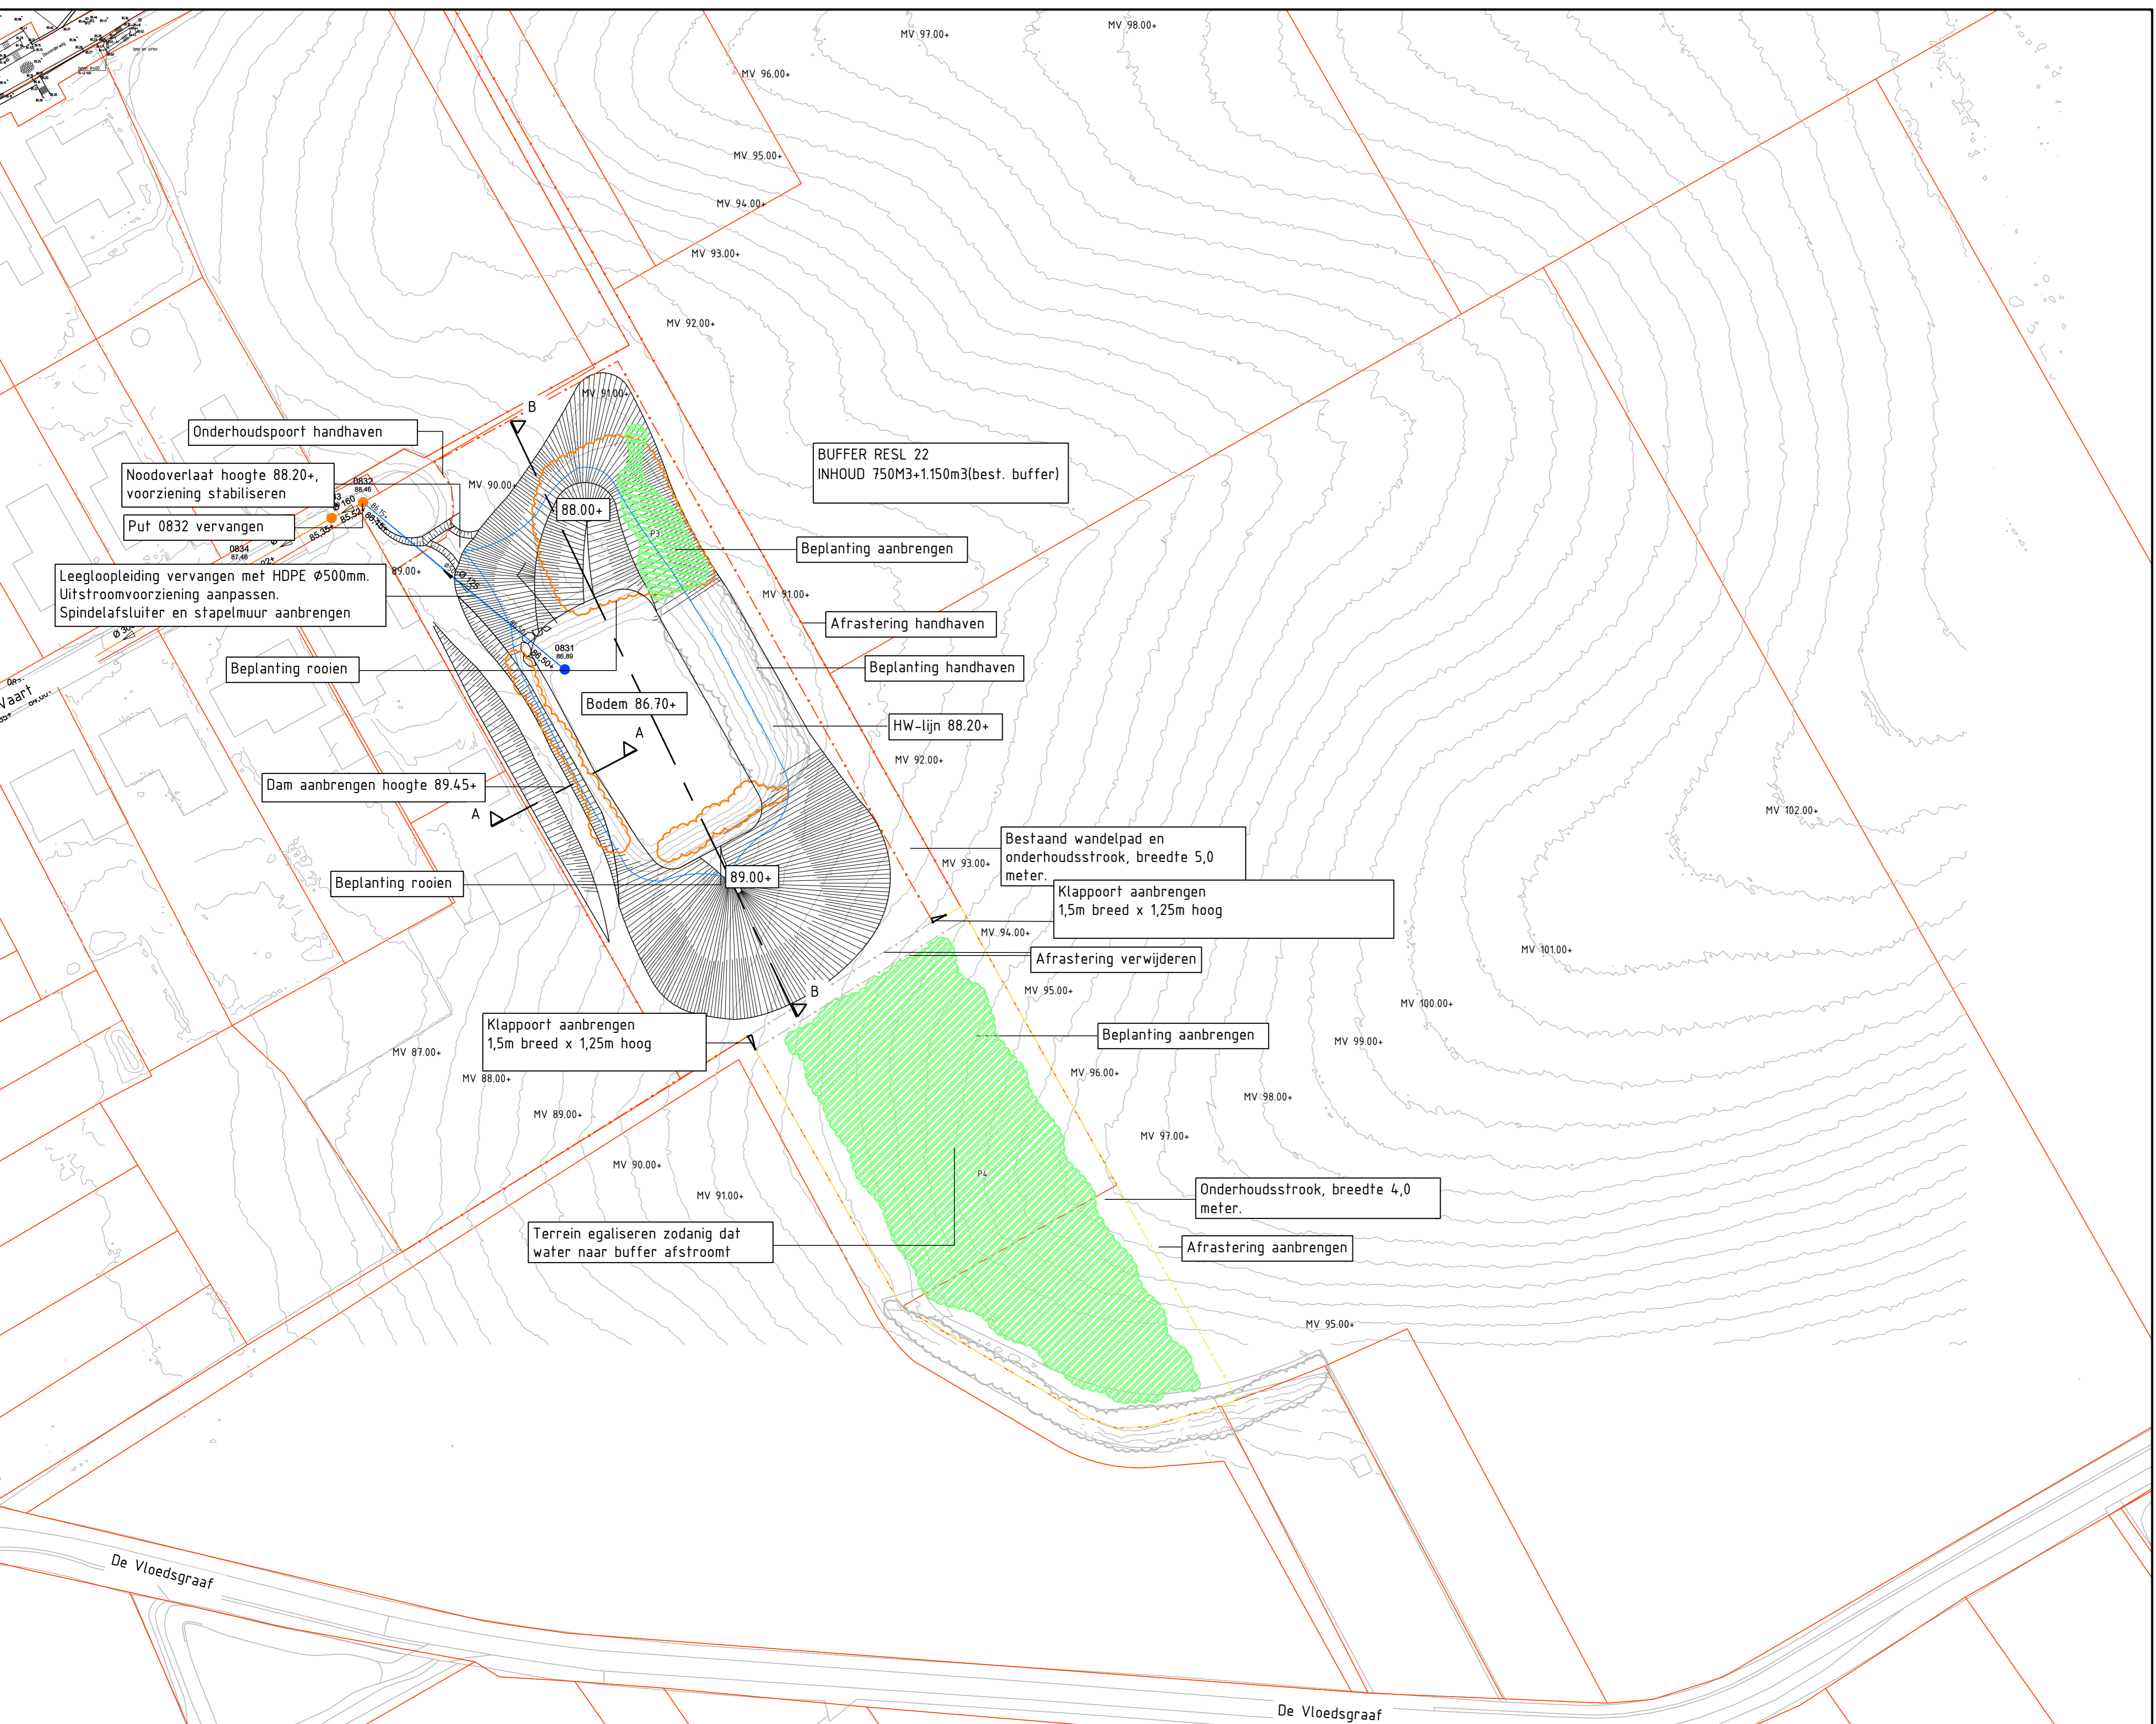

Profiel A-A buffer RESL22
Schaal 1:100

Verklaring

- Talud
- Stapelmuur
- Bodem- en taludbescherming basaltblokken
- Halfverharding
- Bestaande afrastering schapengas handhaven
- Nieuwe afrastering schapengas
- Bestaand riool
- Nieuwe leiding
- Bestaande beplanting
- Bestaande beplanting verwijderen
- Nieuwe beplanting
- Klappoort

Versie	Datum	Omschrijving	Opsteller	Par.	Verificatie	Par.	Validatie	Par.
3	28-05-2020	Bestekstekening	RVSP	BCO	BCO	BCO		
2	20-04-2020	Bestekstekening	PSA	MLA	BCO			
1	03-04-2020	Bestekstekening	PSA	MLA	BCO			
0	18-03-2020	Bestekstekening	PSA	MLA	BCO			

Maatregelen Oirsbeek

Onderdeel: **Bestekstekening buffer RESL 22 Vaart; Situatie en dwarsprofielen**

Opdrachtgever: **Waterschap Limburg**

Projectnummer: **WSL020-0001**

Takennummer: **2020-0490**

Schaal: **1: 500**

Behorende bij doc. nr.: **2020-WSL020-B-01**

Herengracht 11
Postbus 2302, 5202 CH 't Hartogenbosch

088 - 3366333
info@kragten.nl
www.kragten.nl

kragten