


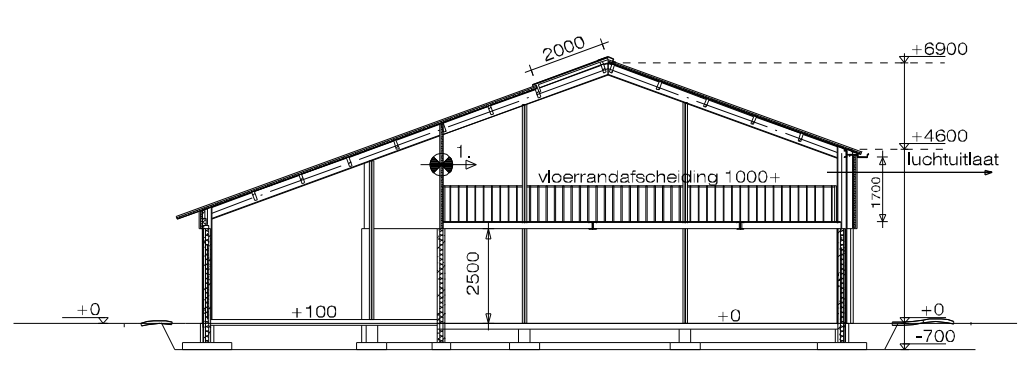


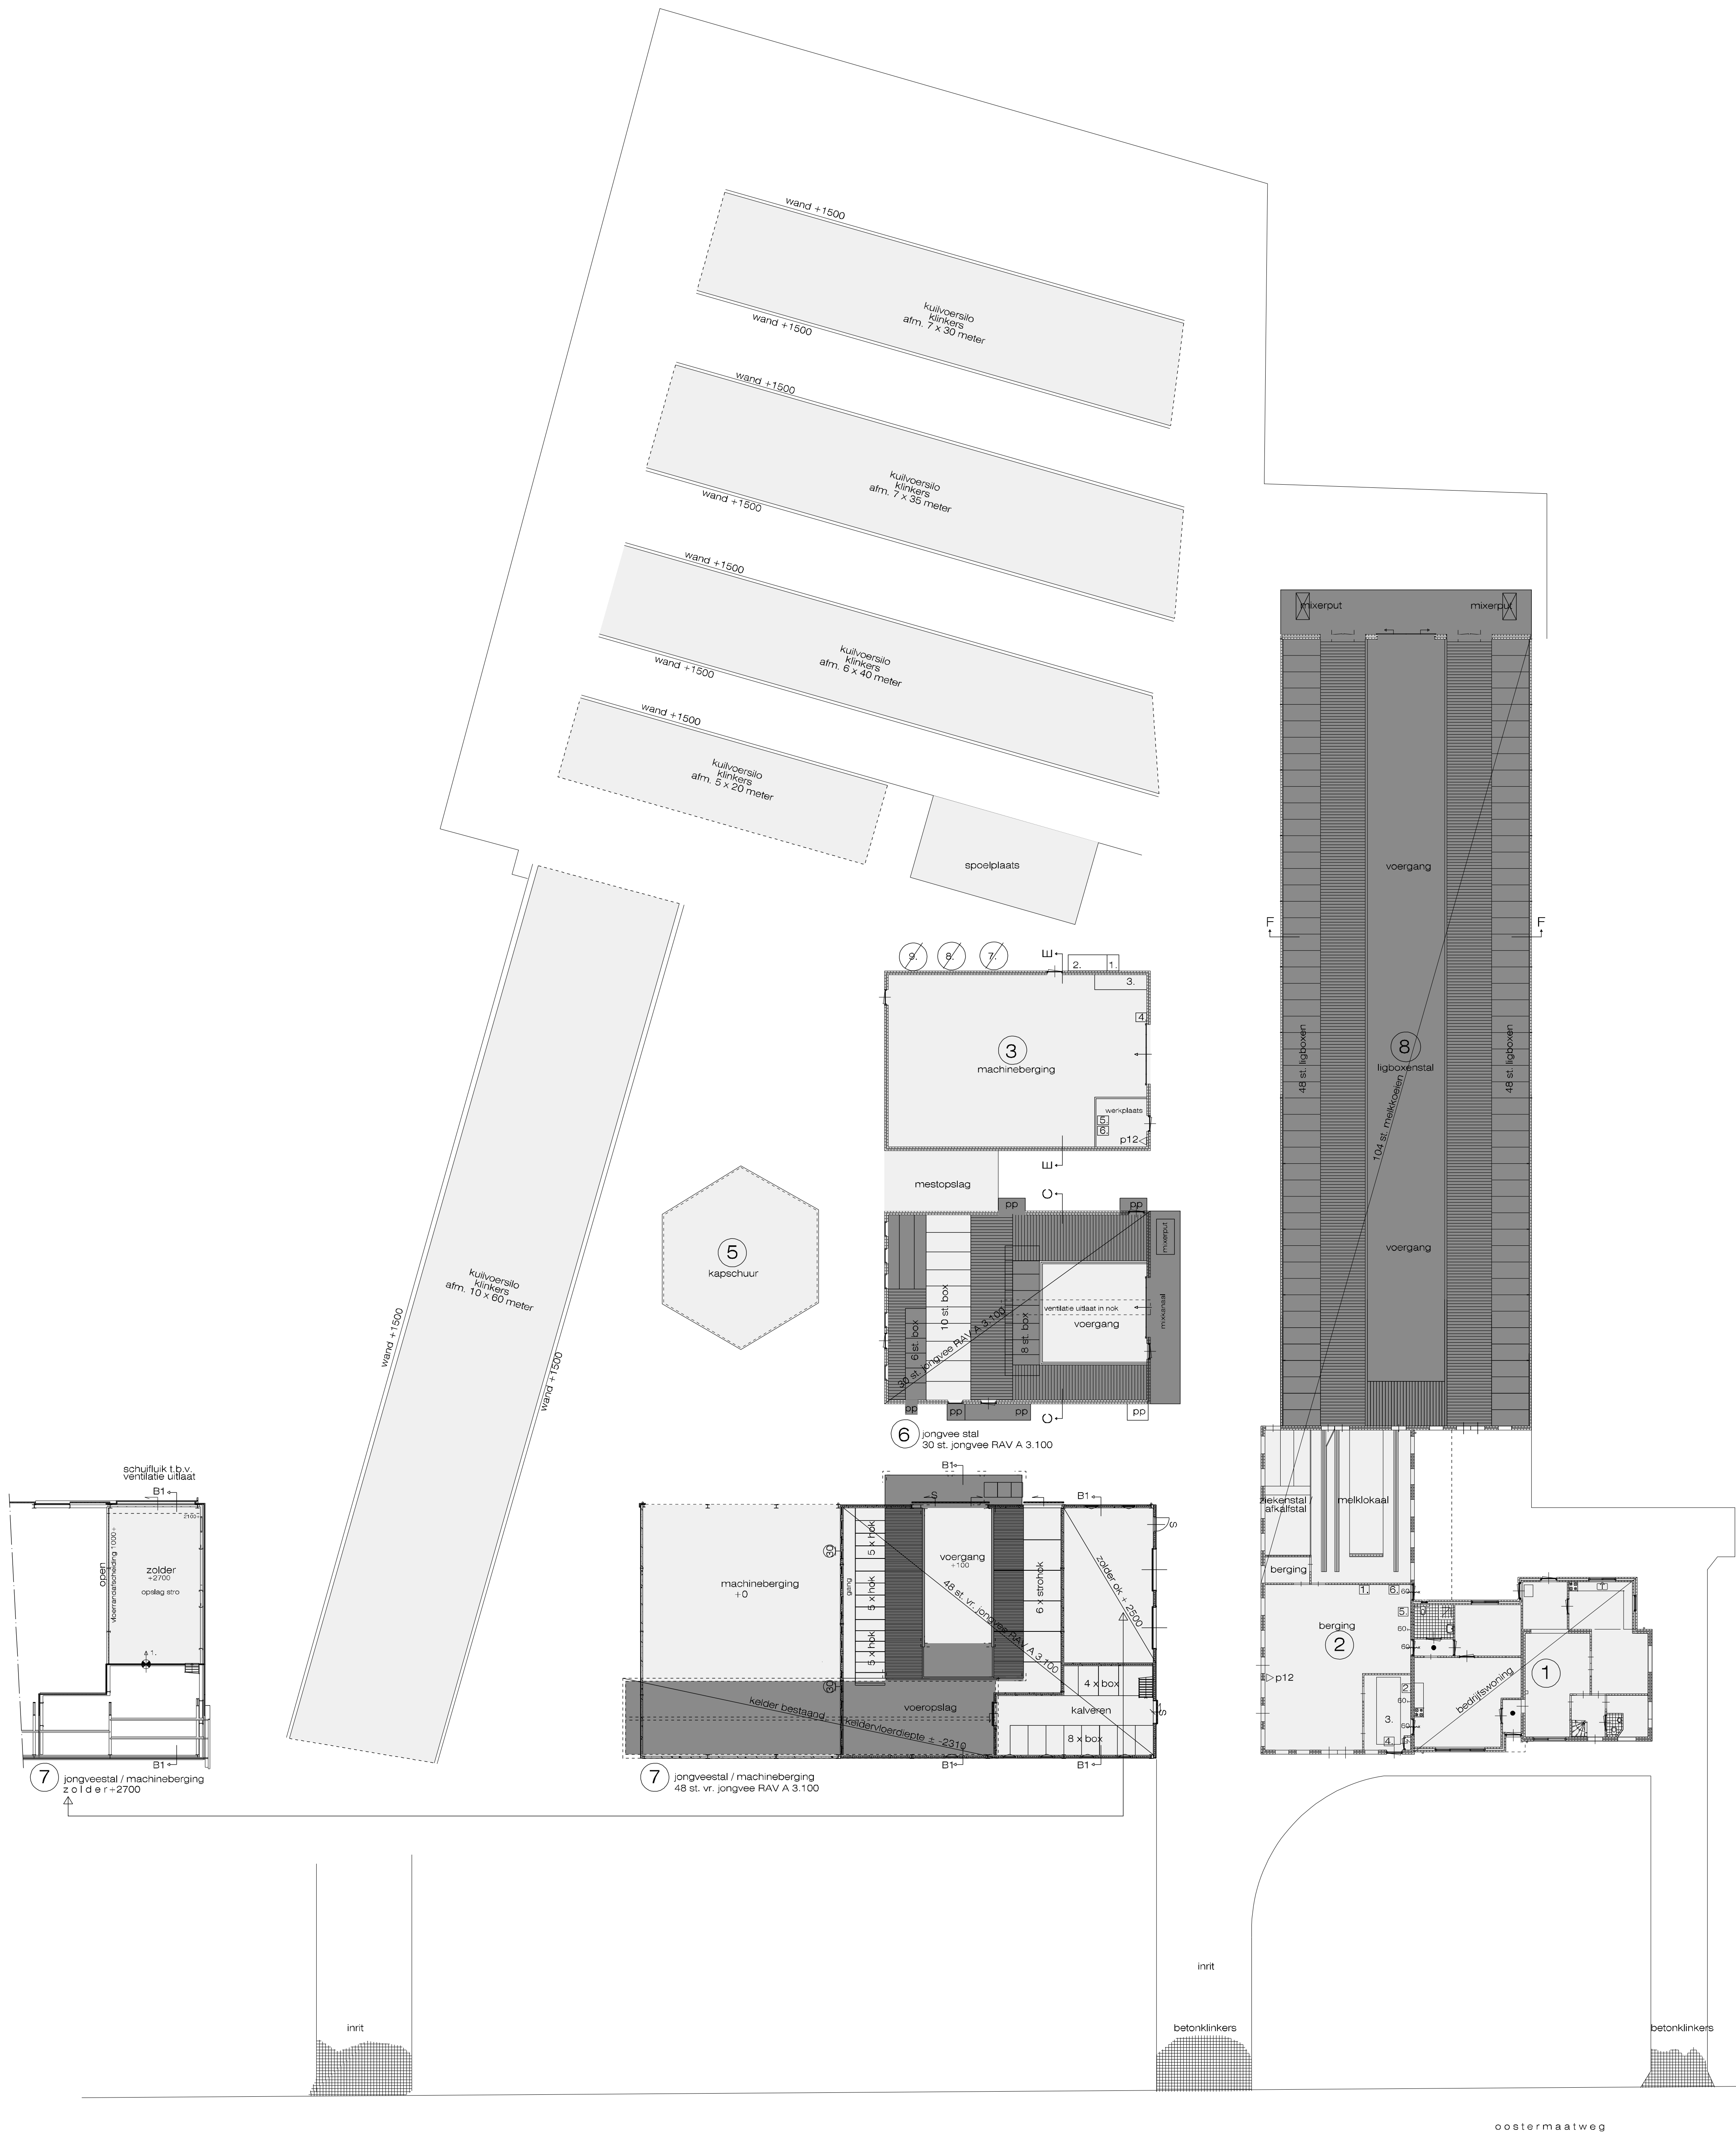


doorsnede B1

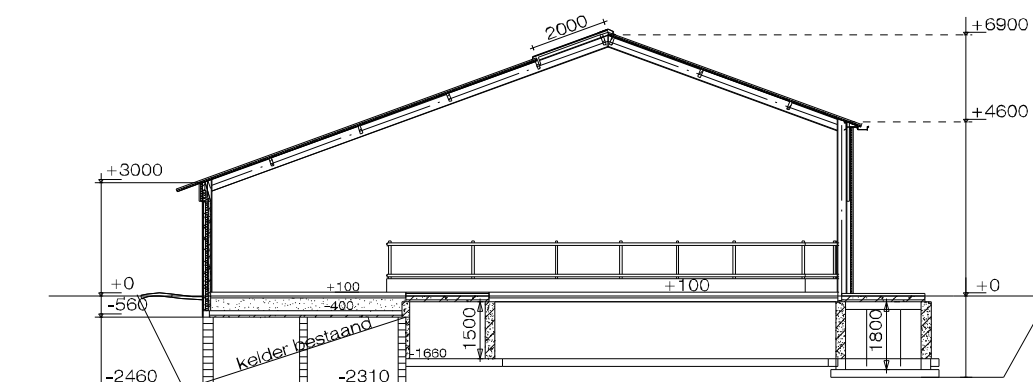


doorsnede B2

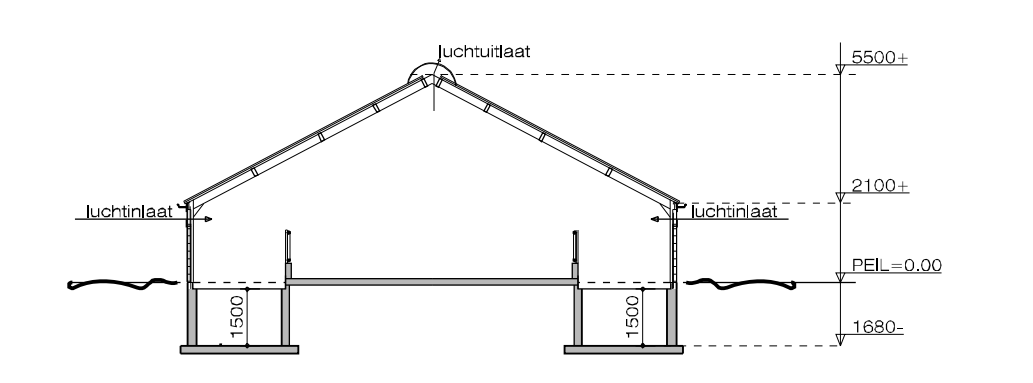

doorsnede C-C

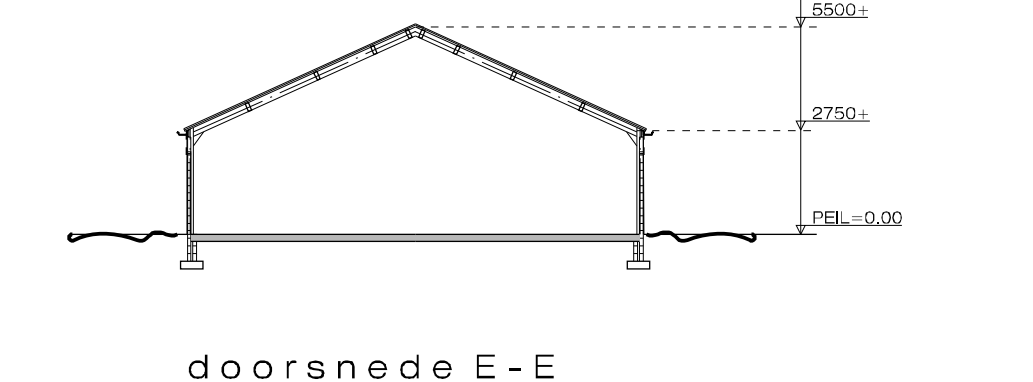

doorsnede E-E

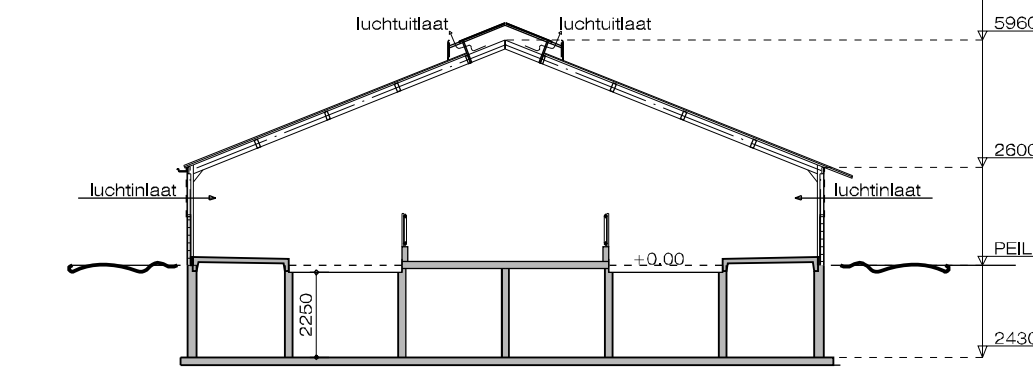

doorsnede F-F

1	BEDRIJFSWONING	wanden - metselwerk dakbed. - dakpannen	muurplaat hoogte +5200 nok hoogte +7800
2	MELKSTAL	wanden - metselwerk dakbed. - dakpannen 1. vacuumpomp 2. koelaggregaat 3. melktank 4. roeromotor 5. hogedrukreiniger verp. 6. noodstroomaggregaat	muurplaat hoogte +2200 nok hoogte +7800 1,5 kW 2,5 kW 10000 l. 1 kW 4 kW 15 kVA
3	MACHINEBERGING	wanden - metselwerk dakbed. - golfplaten 1. dieselcomp. 2. dieseldielentank dubbelwandig met vloestofdetectie 3. olie in bovengrondse lekbak 4. hoge druk spuit 5. las apparaat 6. compressor 7. kunstmestilo 8. voedersilo 9. voedersilo	muurplaat hoogte +2750 nok hoogte +5500 0,25 kW à 1500 l. à 600 l. 4 kW 1 kW 0,75 kW 6 ton 9 ton 9 ton
4	-		
5	KAPSCHUUR	wanden - dakbed. - stalen dak	muurplaat hoogte +3250 nok hoogte +5000
6	JONGVEE STAL	wanden - metselwerk dakbed. - golfplaten vloer - beton drijfmestkelders natuurlijke ventilatie dmv. open nok / zijkanten, ramen en deuren 30 st. jongvee tot 2 jaar	muurplaat hoogte +2100 nok hoogte +5500 76 m ³ RAV A 3.100
7	JONGVEE STAL / MACHINEBERGING	wanden - prefab betonpaneel / sandwich dakbed. - sandwich dakpaneel vloer - beton drijfmestkelders natuurlijke ventilatie dmv. open nok / zijkanten, ramen en deuren mechanische ventilatie t.p.v. kleine kalveren 1 st. ventilator Ø 400 à 0,5 kW 1400 rpm 46 st. jongvee tot 2 jaar	muurplaat hoogte +3000 / 4600 nok hoogte +6900 203 m ³ NIEUW 111 m ³ RAV A 3.100
8	LIGBOXENSTAL	wanden - metselwerk / sandwichpanelen dakbed. - sandwichpanelen vloer - beton drijfmestkelders natuurlijke ventilatie dmv. open nok / zijkanten, ramen en deuren 104 st. melkkoaien	muurplaat hoogte +2600 nok hoogte +5950 1852 m ³ RAV A 1.100

