

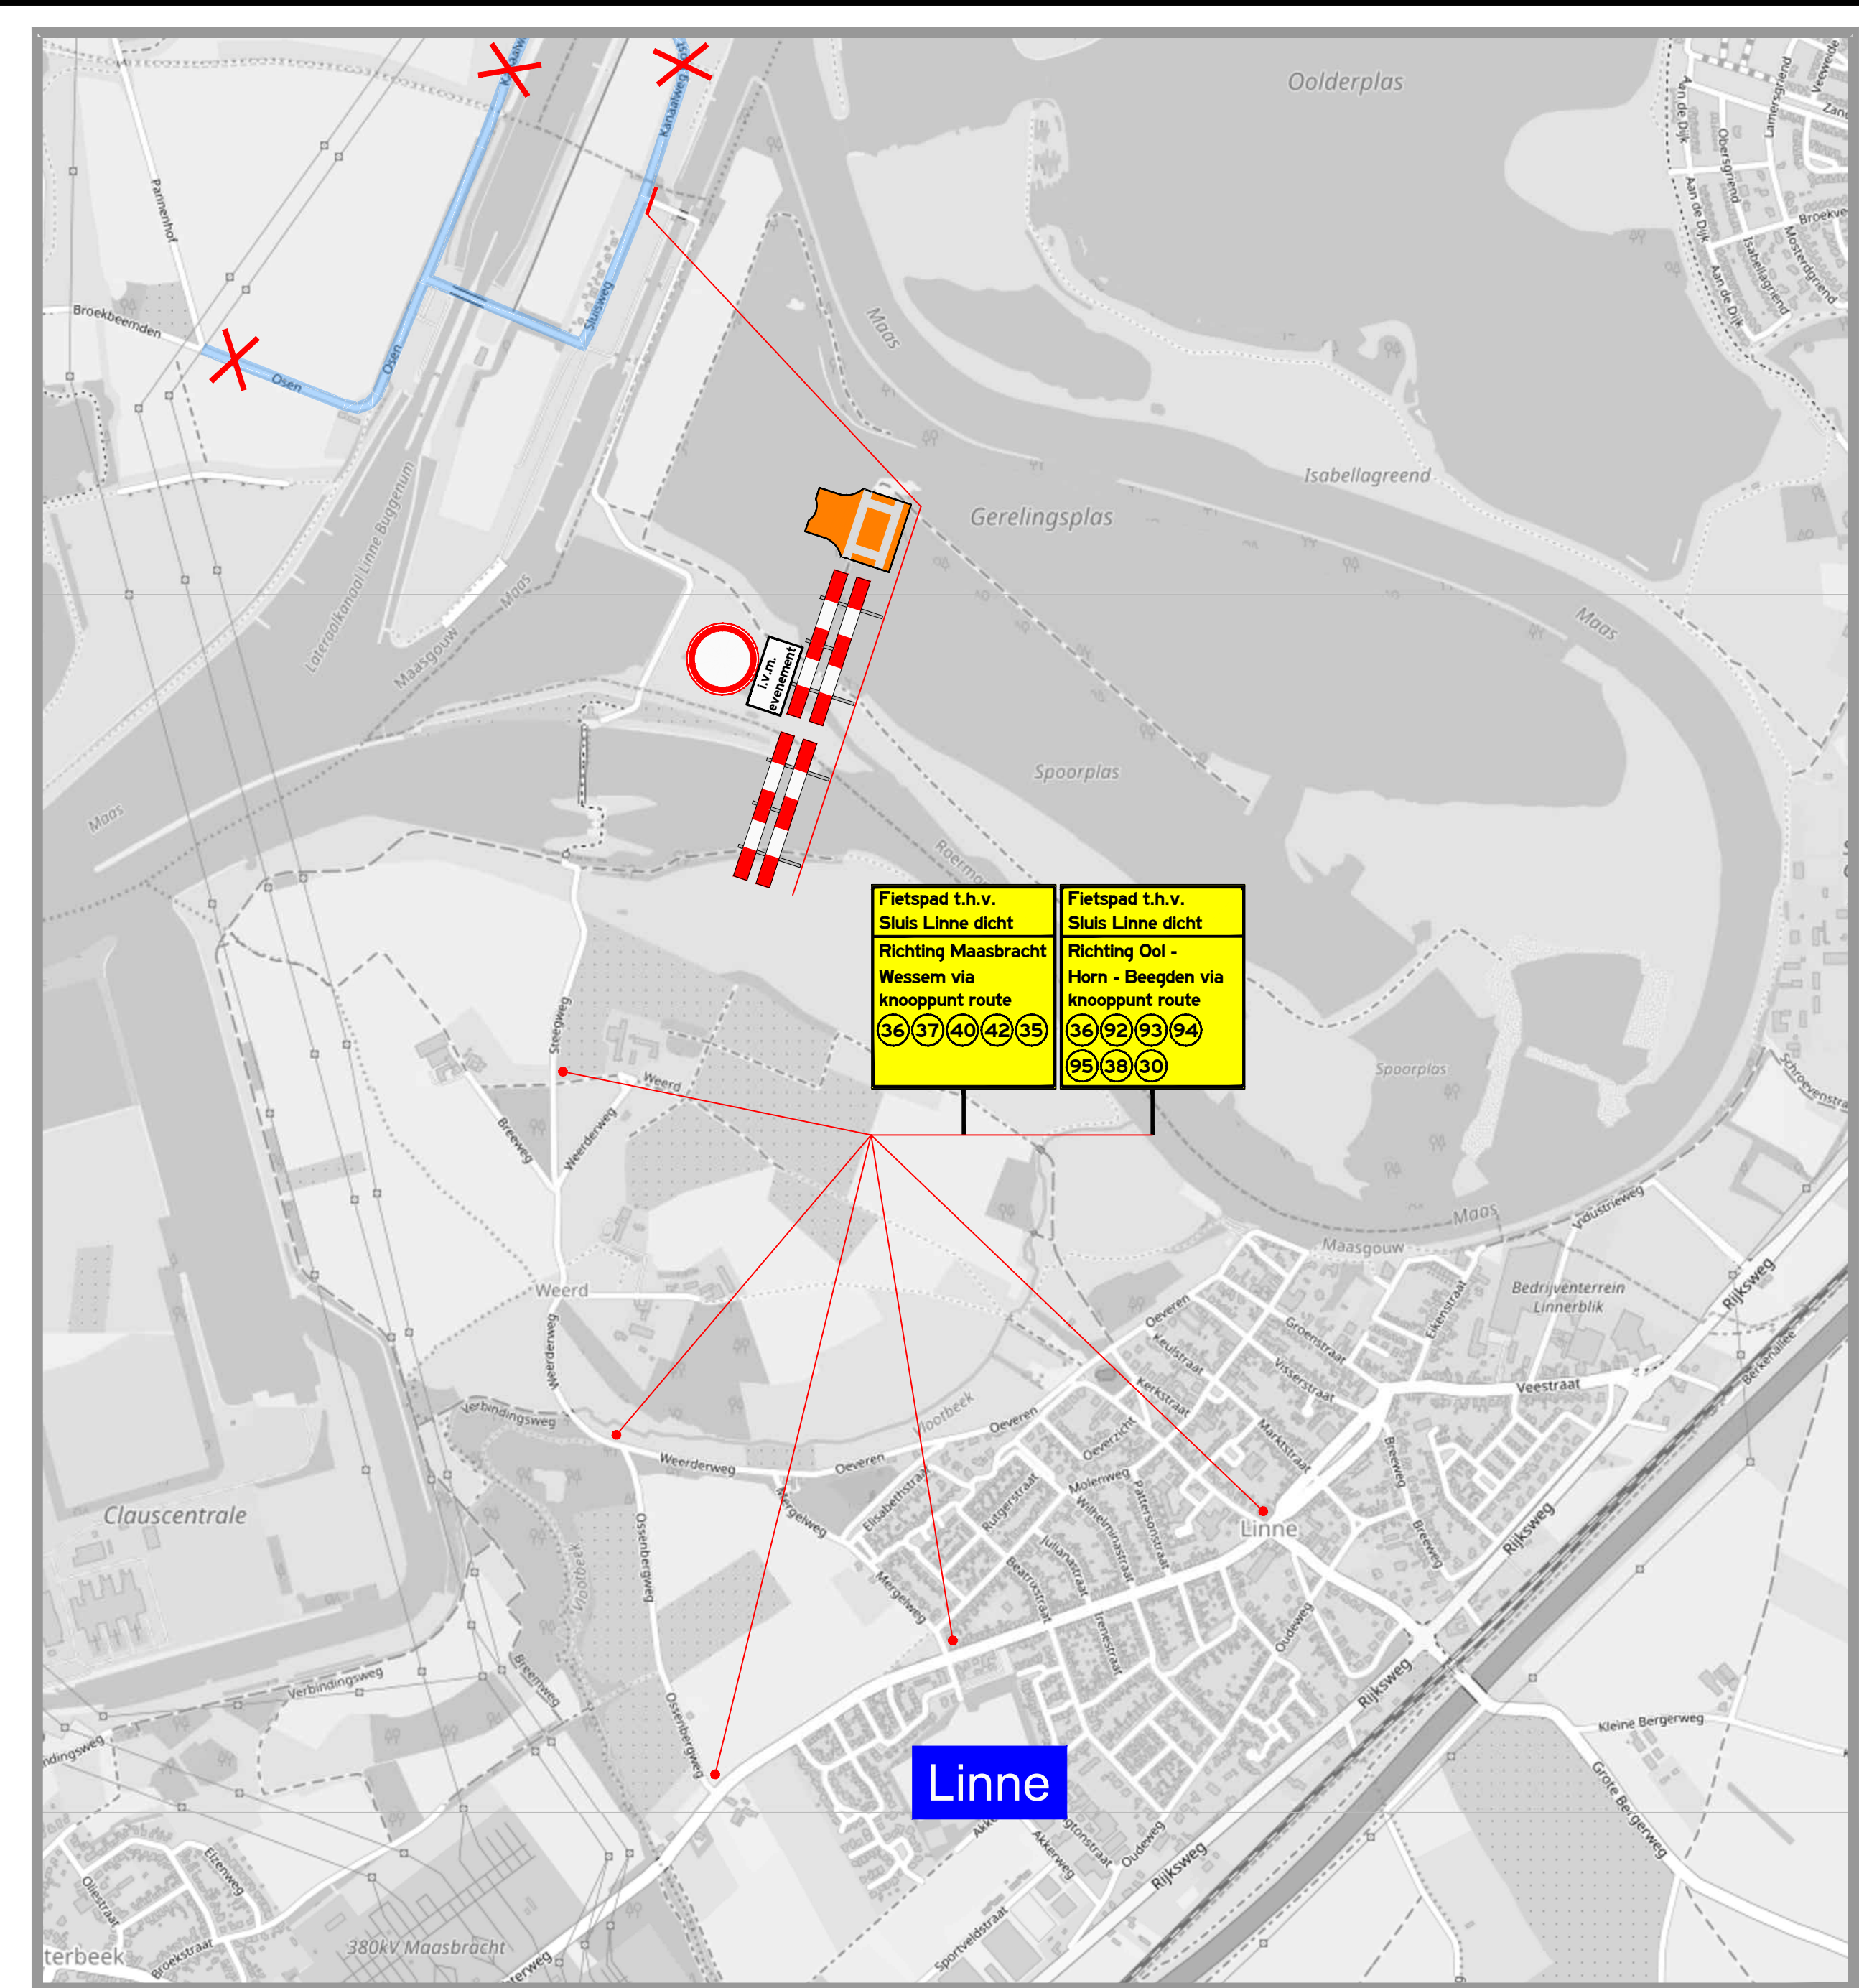


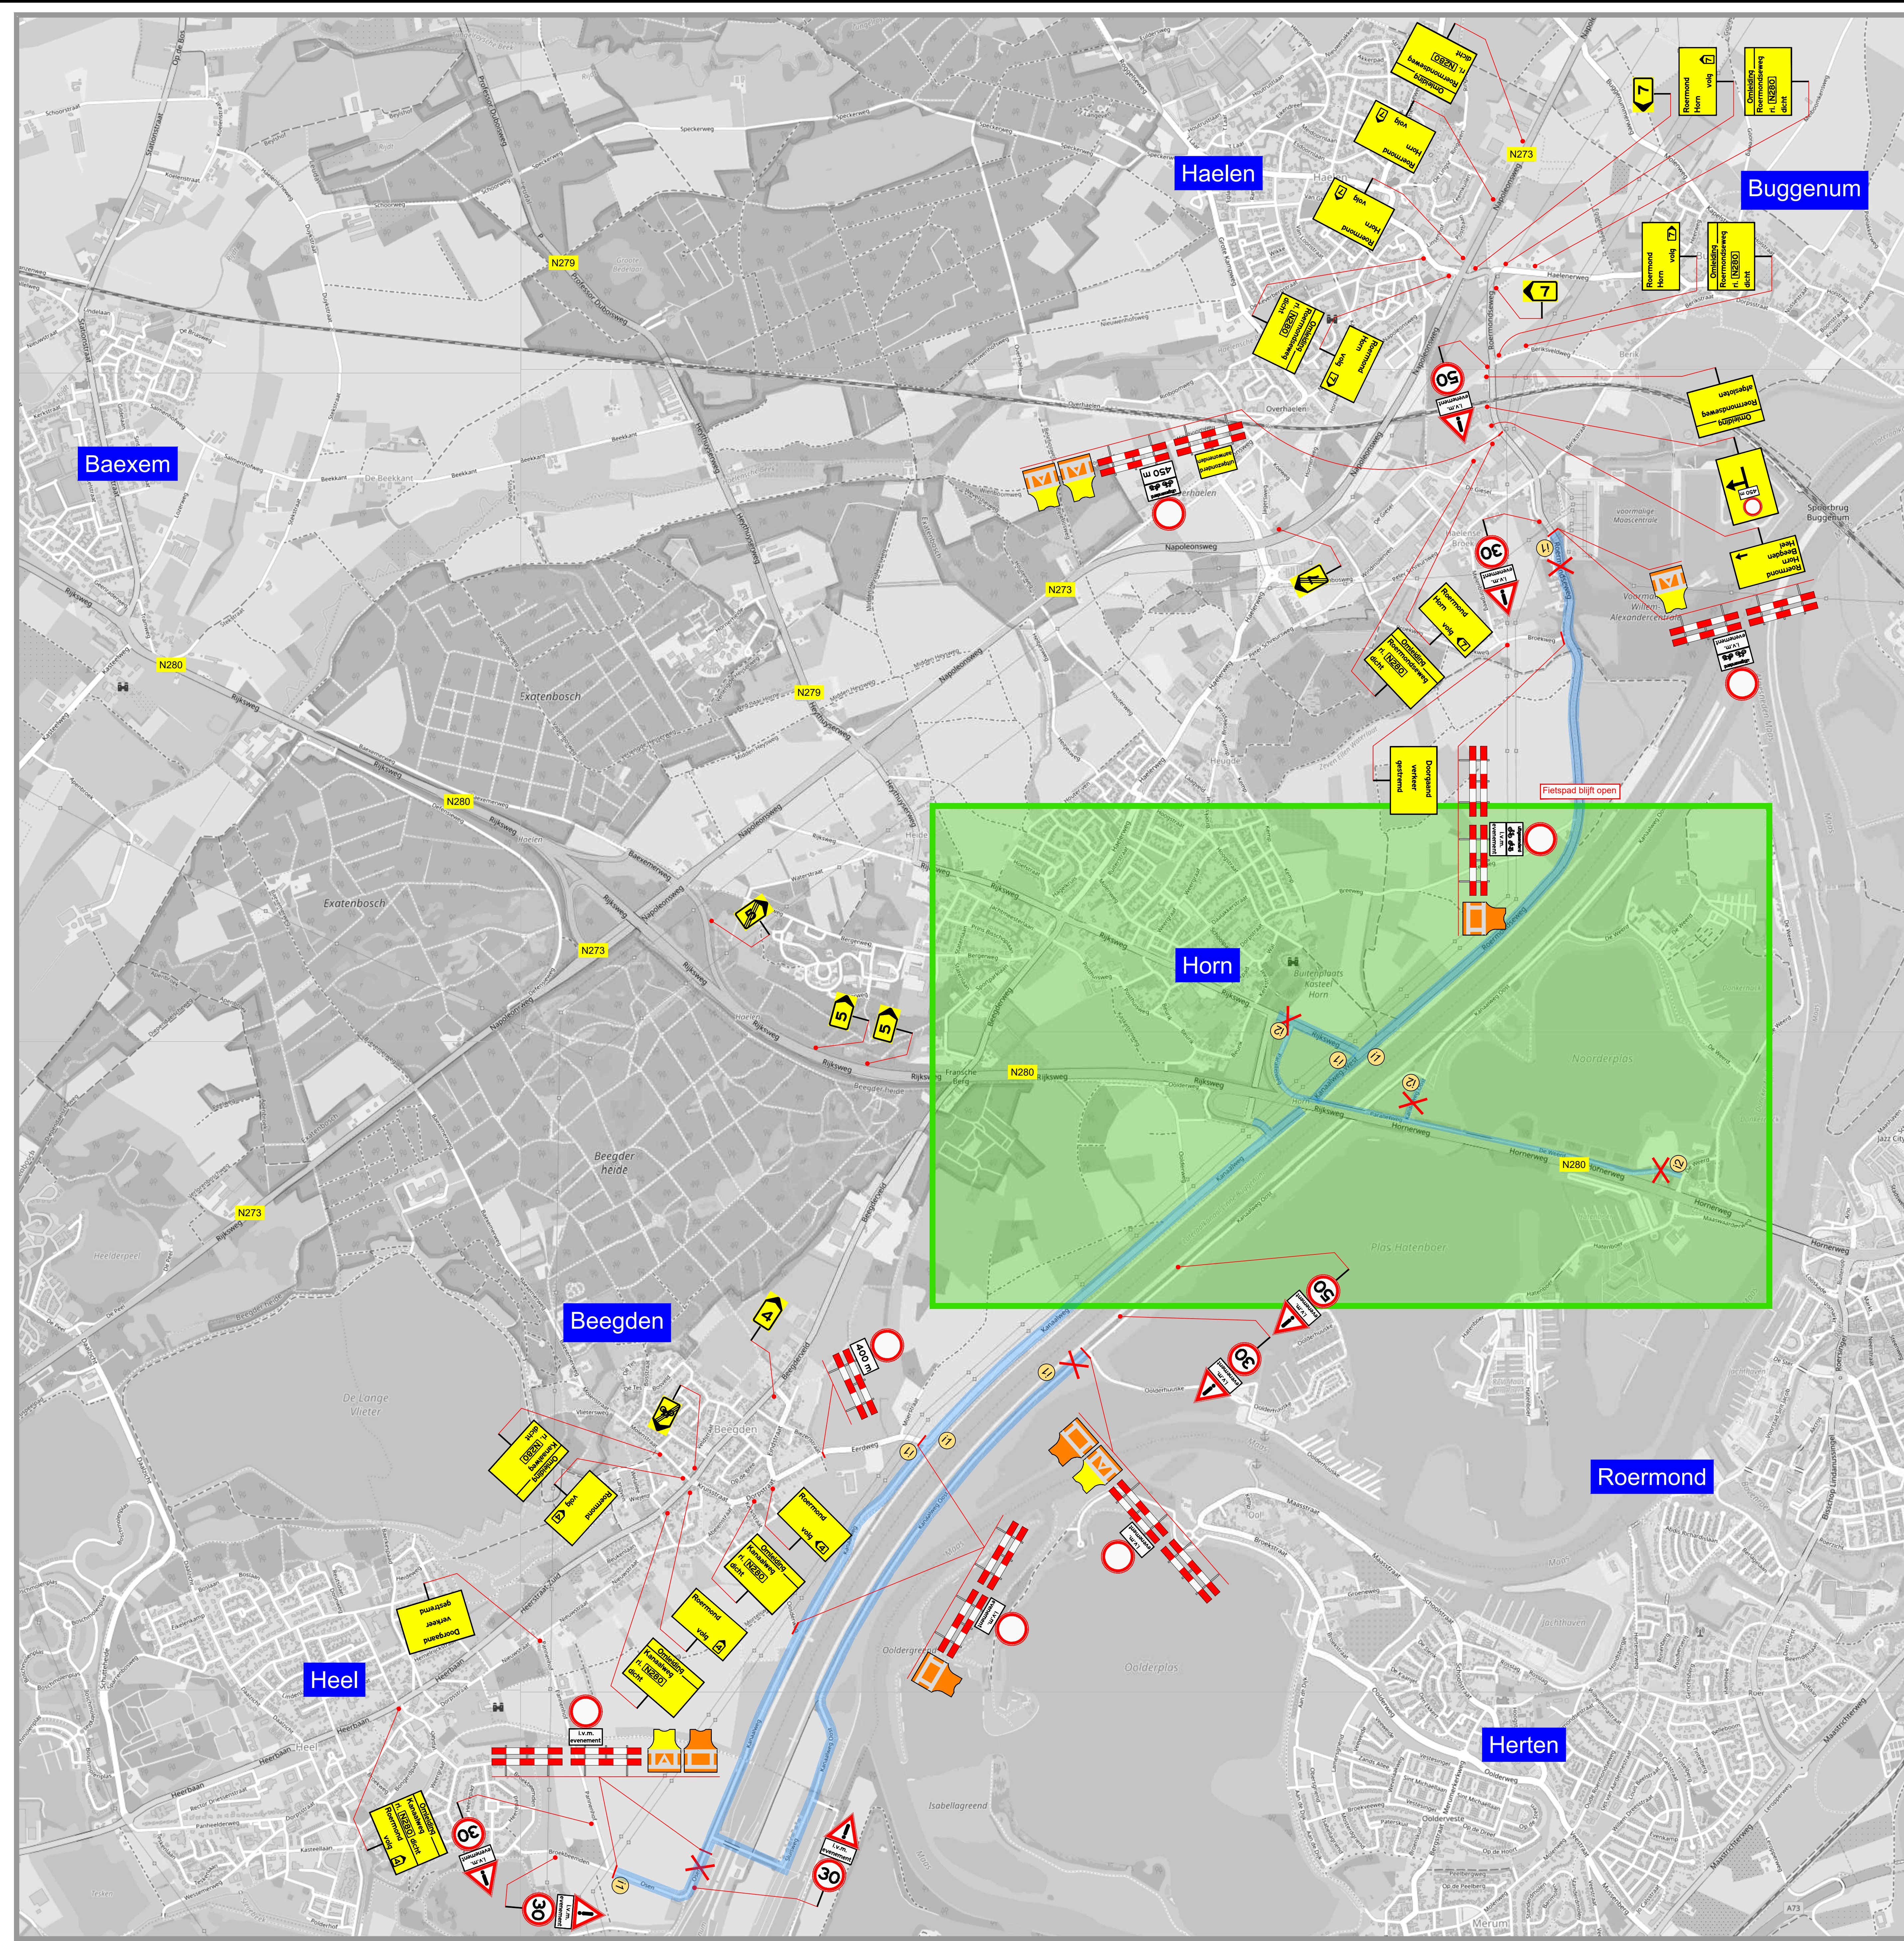

① Informatieborden vooraf plaatsen

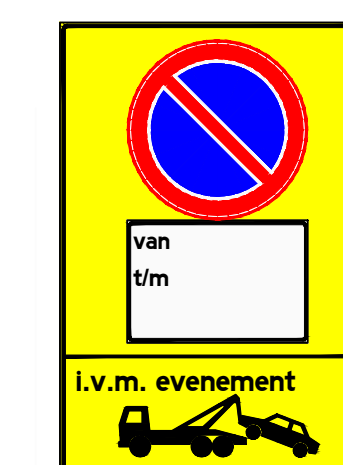

**i.v.m. evenement
rijbaan afgesloten
zaterdag 19 sept.
tussen 7-19 h**

**verkeershinder
voor
landbouwverkeer
zaterdag 19 sept.
tussen 7-19 h**

② Werkvak / Afgesloten wegvakken en rijstroken

③ Afzethekken met bebording

④ Tekstborden met tekstformaat 80-70 km/h = 140/105 mm

⑤ Tekstborden met tekstformaat 30-60 km/h = 110/83 mm

⑥ Tekstborden met tekstformaat Fietspaden = 50/38 mm

⑦ Afgesloten wegvakken / rijstroken

Versie : 4	Datum : 27-05-2020	Geleend: MvH	Omschrijving: Concept
Versie : 3	Datum : 13-03-2020	Geleend: MvH	Omschrijving: Concept
Versie : 2	Datum : 03-02-2020	Geleend: MvH	Omschrijving: Concept
Versie : 1	Datum : 27-01-2020	Geleend: MvH	Omschrijving: Concept
Projectnummer: 202205	Schaal: N.V.T.	Goedgekeurd: .	Formaat: A0



Project : **Roermond Triathlon 2020**

Onderdeel : Tijdelijke verkeersmaatregelen
Tekening 01 - Grootschalige maatregelen
Tekening 02 - Detail rondom Plas Hatenboer

Opdrachtgever: WEDO B.V. - Kerkrade
Tekening nr.: Roermond Triathlon 2020 - 01

Verkeersplan Nederland B.V.