



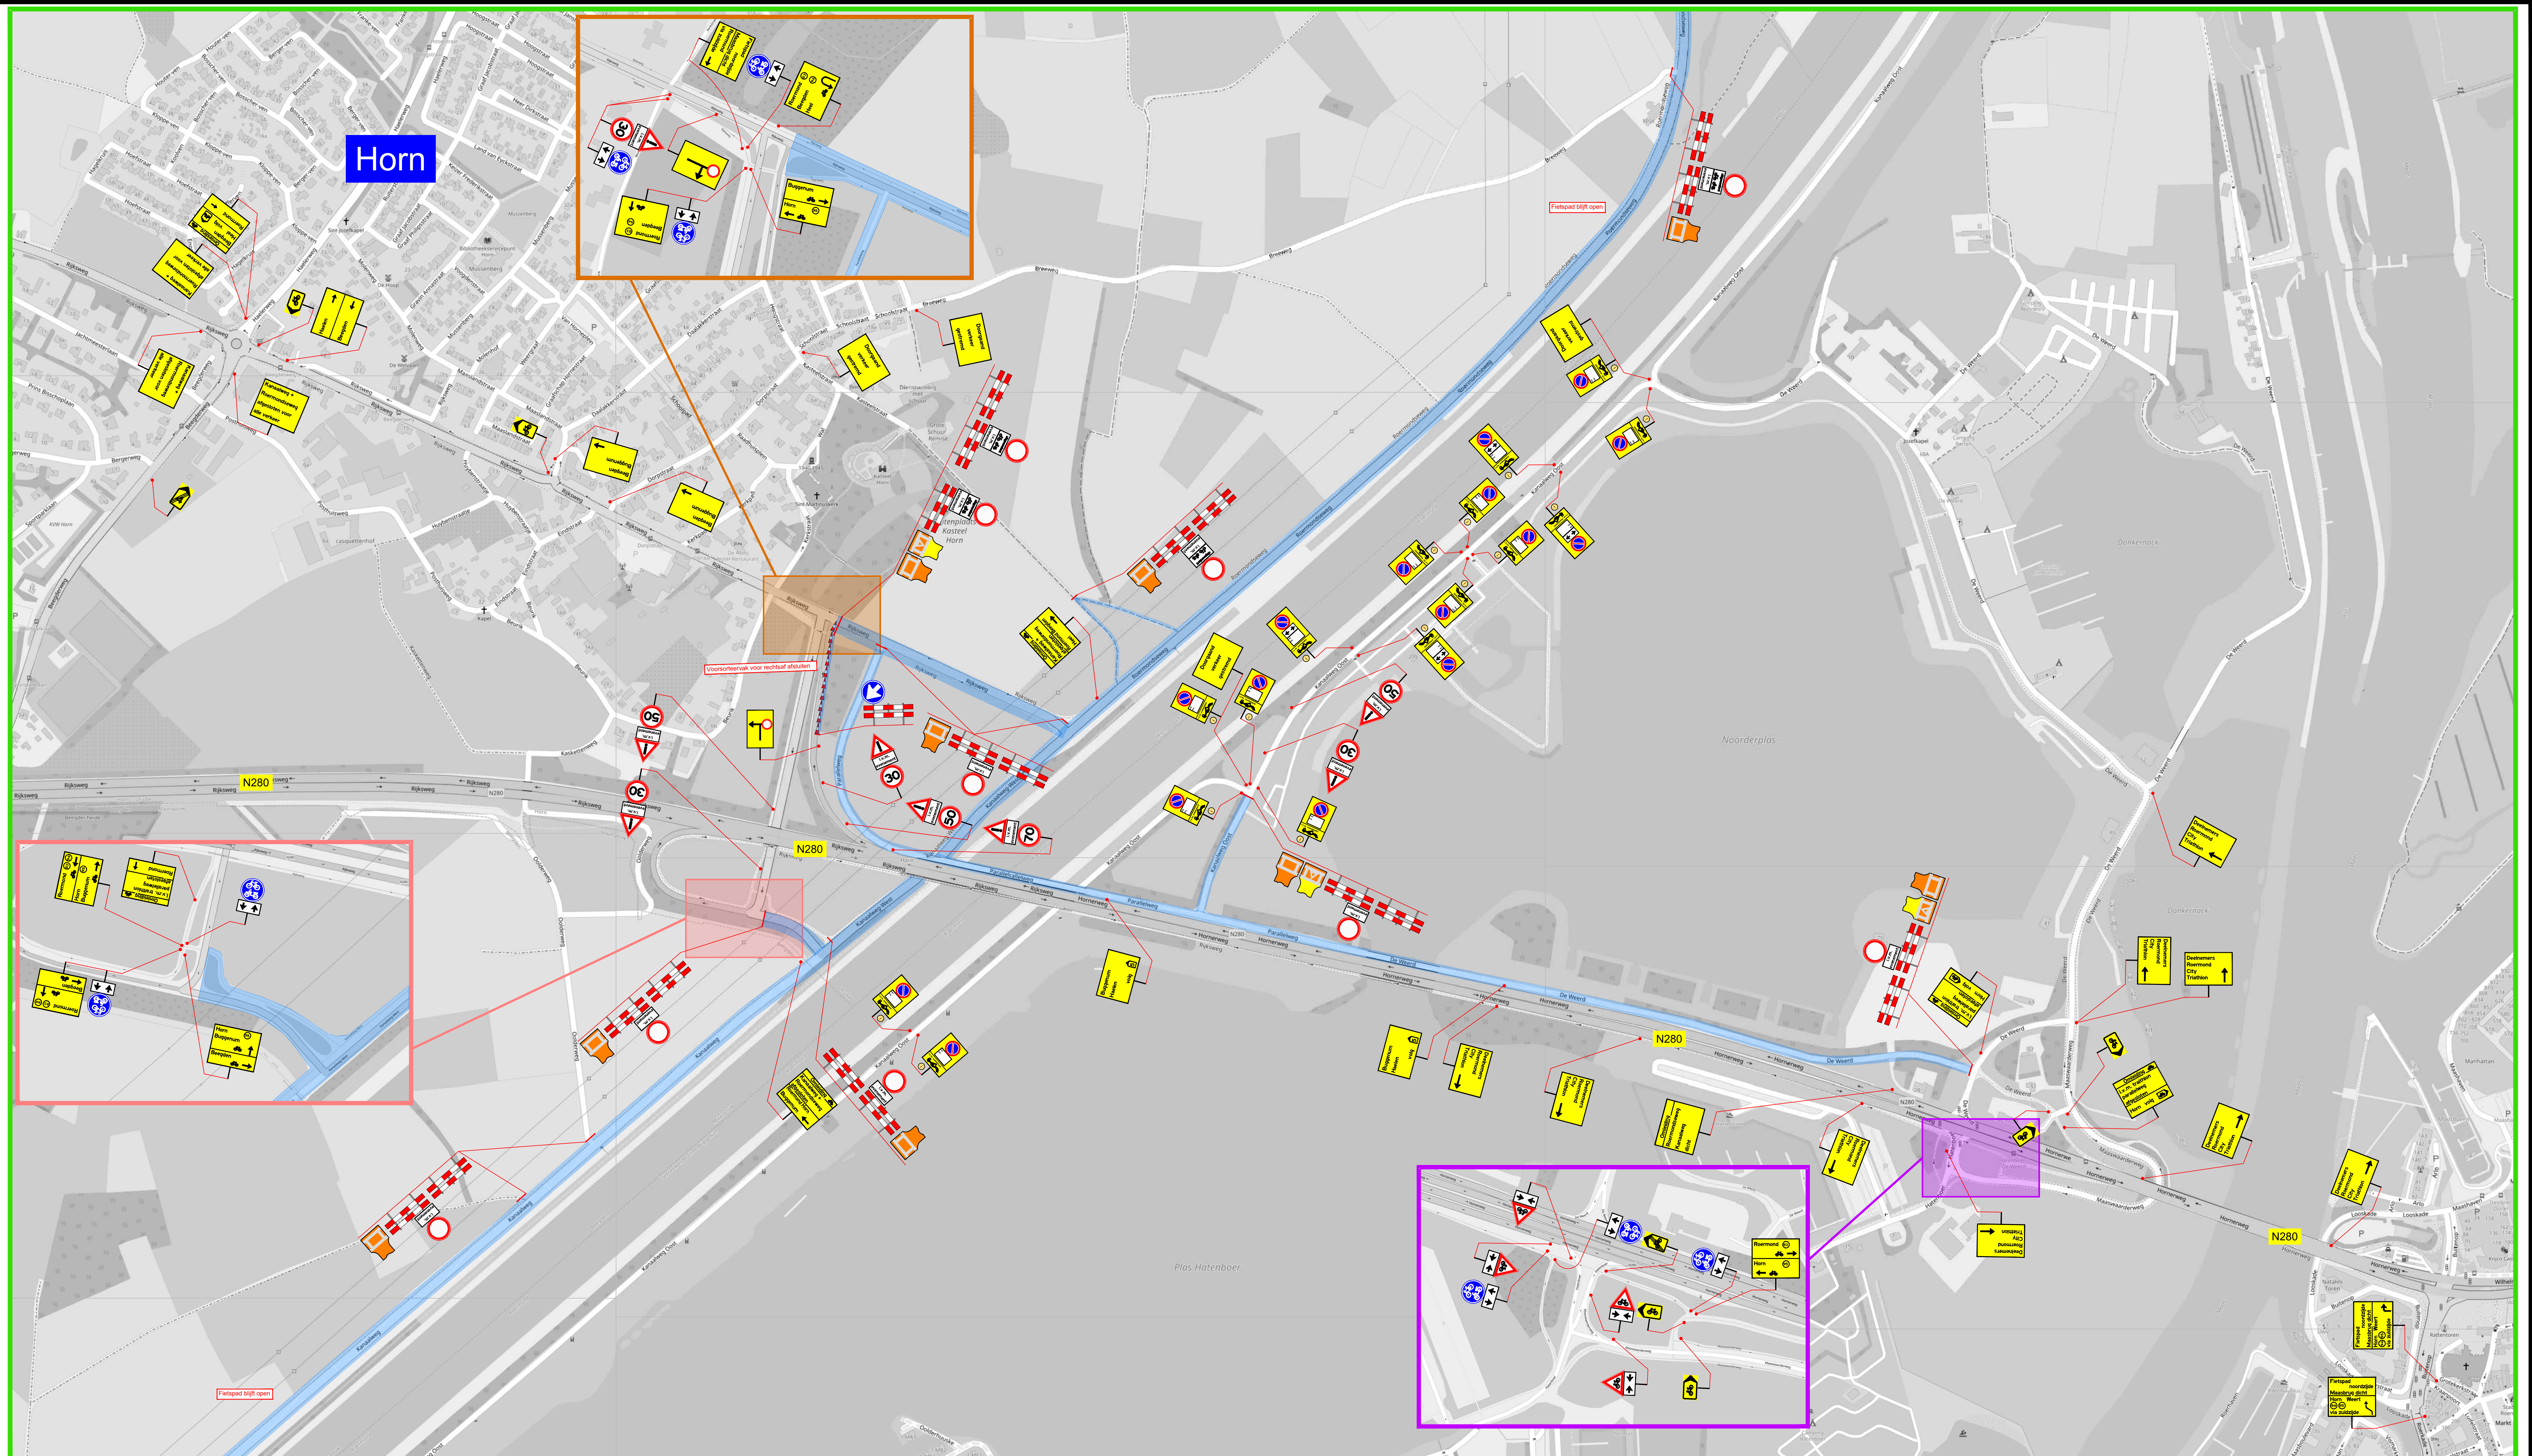

① Informatieborden vooraf plaatsen

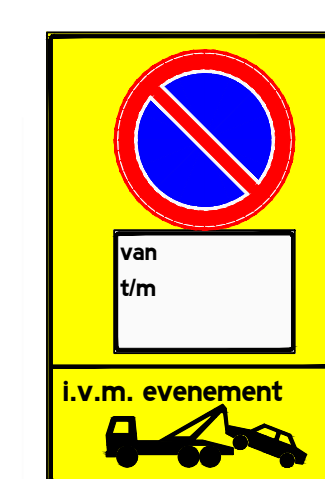

i.v.m. evenement
rijbaan afgesloten
zaterdag 19 sept.
tussen 7-19 h

verkeersshinder
voor
landbouwverkeer
zaterdag 19 sept.
tussen 7-19 h

Werkvak / Afgesloten wegvakken en rijstroken

Afzethelken met bebording

- Tekstborden met tekstformaat 80-70 km/h = 140/105 mm
- Tekstborden met tekstformaat 30-60 km/h = 110/83 mm
- Tekstborden met tekstformaat Fietspaden = 50/38 mm
- Afgesloten wegvakken / rijstroken

Versie:	4	Datum:	27-05-2020	Getekend:	MvH	Omschrijving:	Concept
Projectnummer:	202205	Schaal:	N.V.T.	Goedgekeurd:		Formaat:	A0
Project: Roermond Triathlon 2020							
Onderdeel: Tijdelijke verkeersmaatregelen							
Tekening 01 - Grootschalige maatregelen							
Tekening 02 - Detail rondom Plas Hatenboer							
Opdrachtgever: WEDO B.V. - Kerkrade						Tekening nr.: Roermond Triathlon 2020 - 02	

Verkeersplan Nederland B.V.

www.verkeersplan.eu