



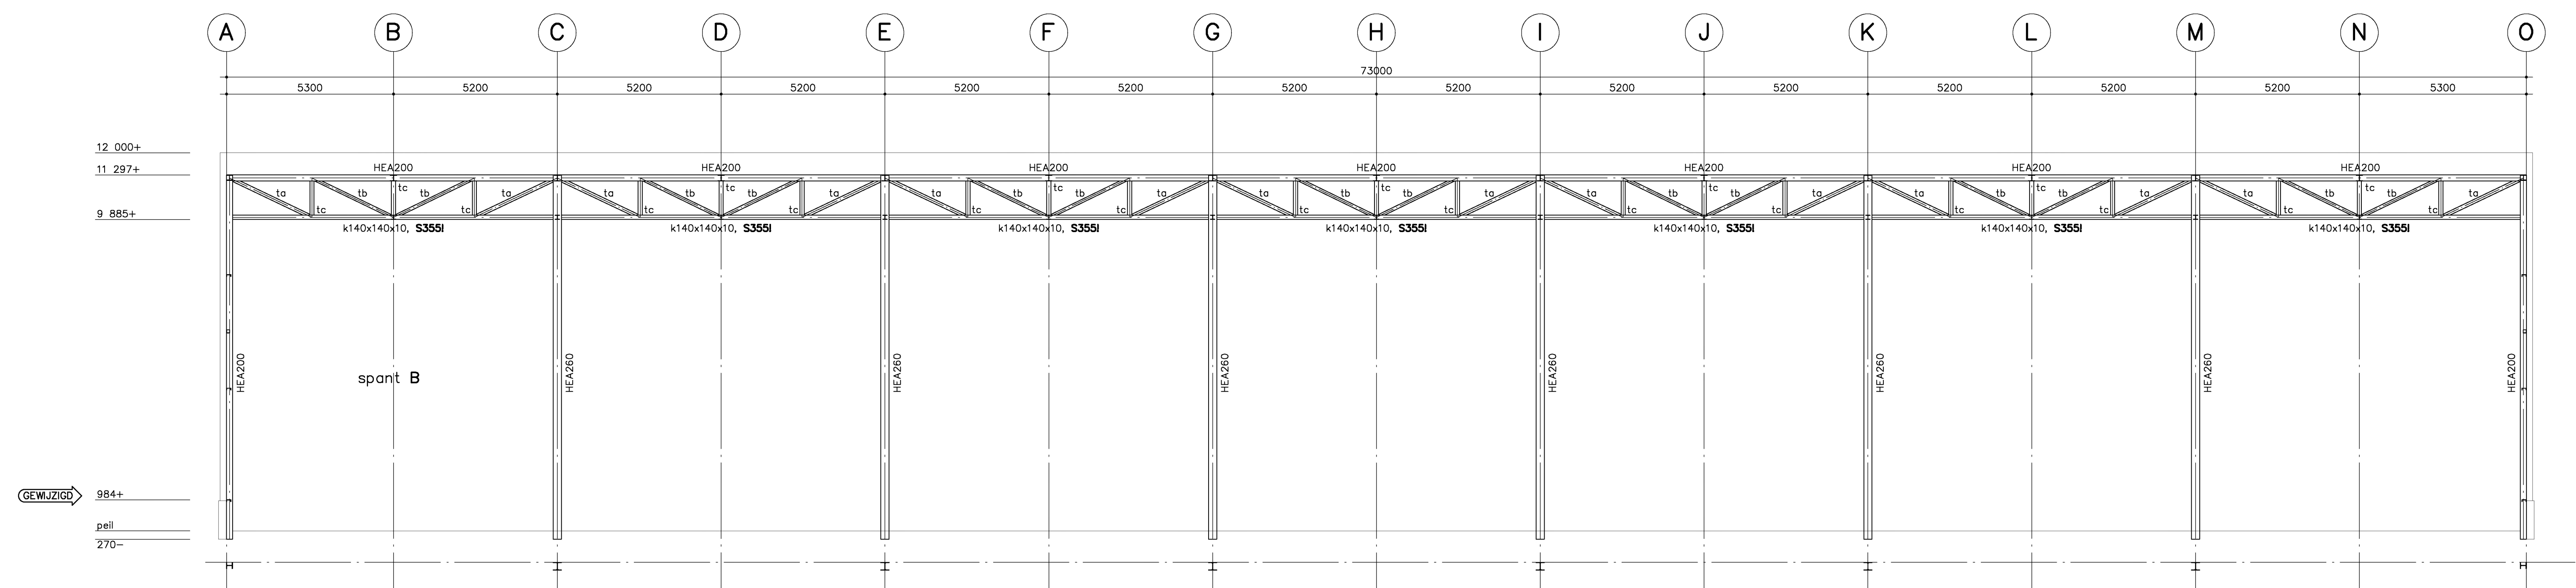


stramien 7 + 20 (opvangspant)


ta = k120x120x4, S355 (warm vervaardigd)
tb = k100x100x4, S355 (warm vervaardigd)
tc = HEA140

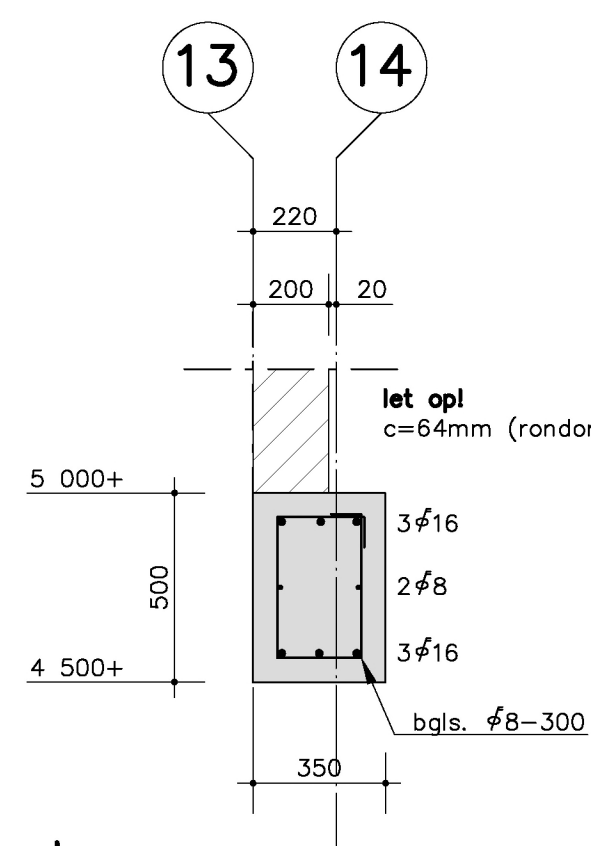


dsn a

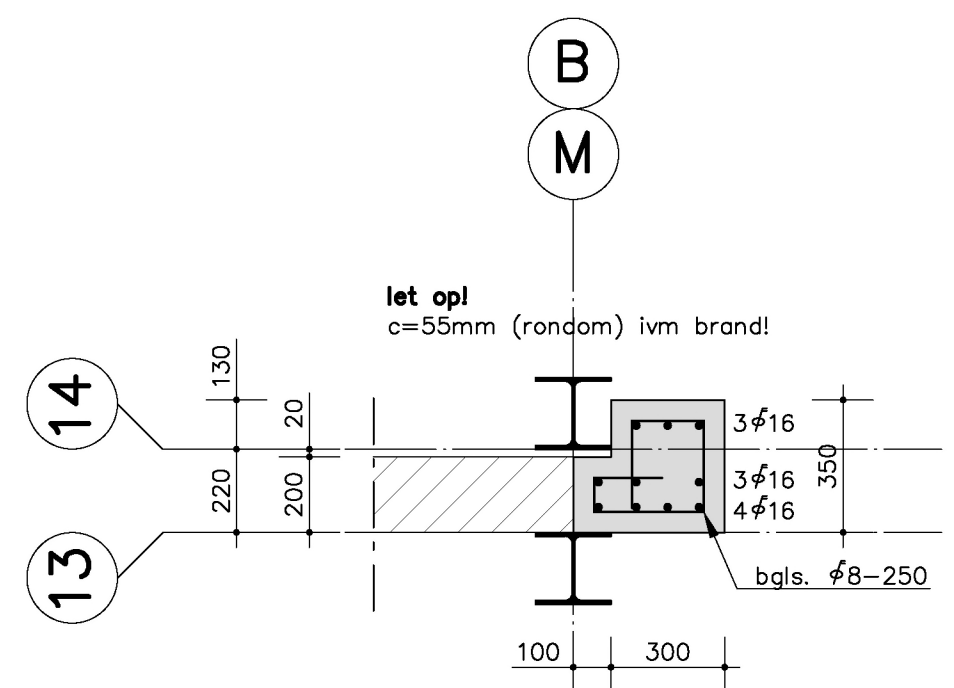

dsn b (hor.)

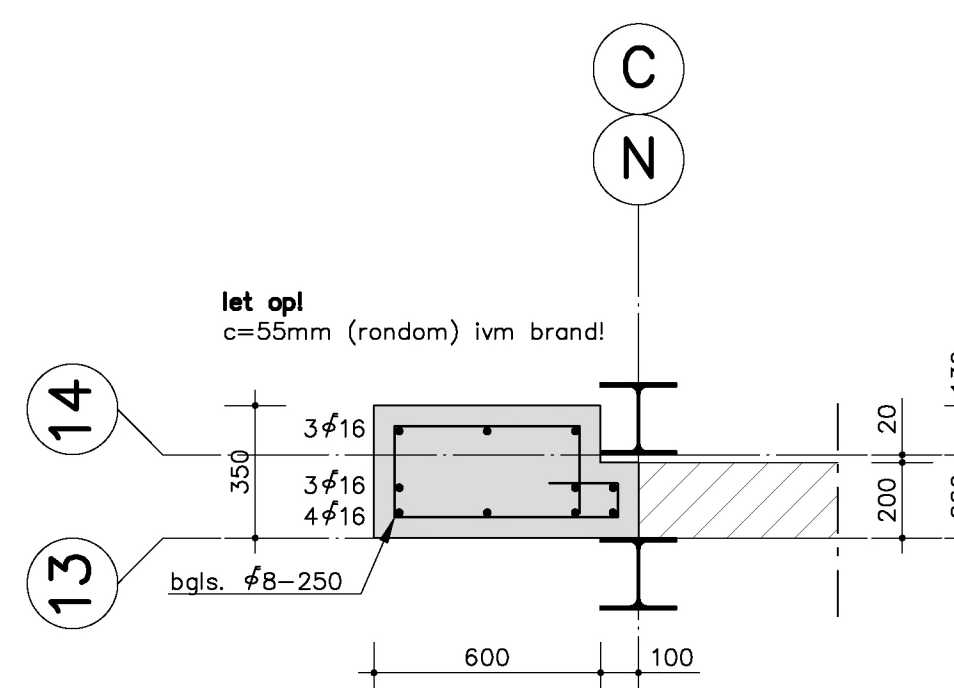


dsn c (hor.)

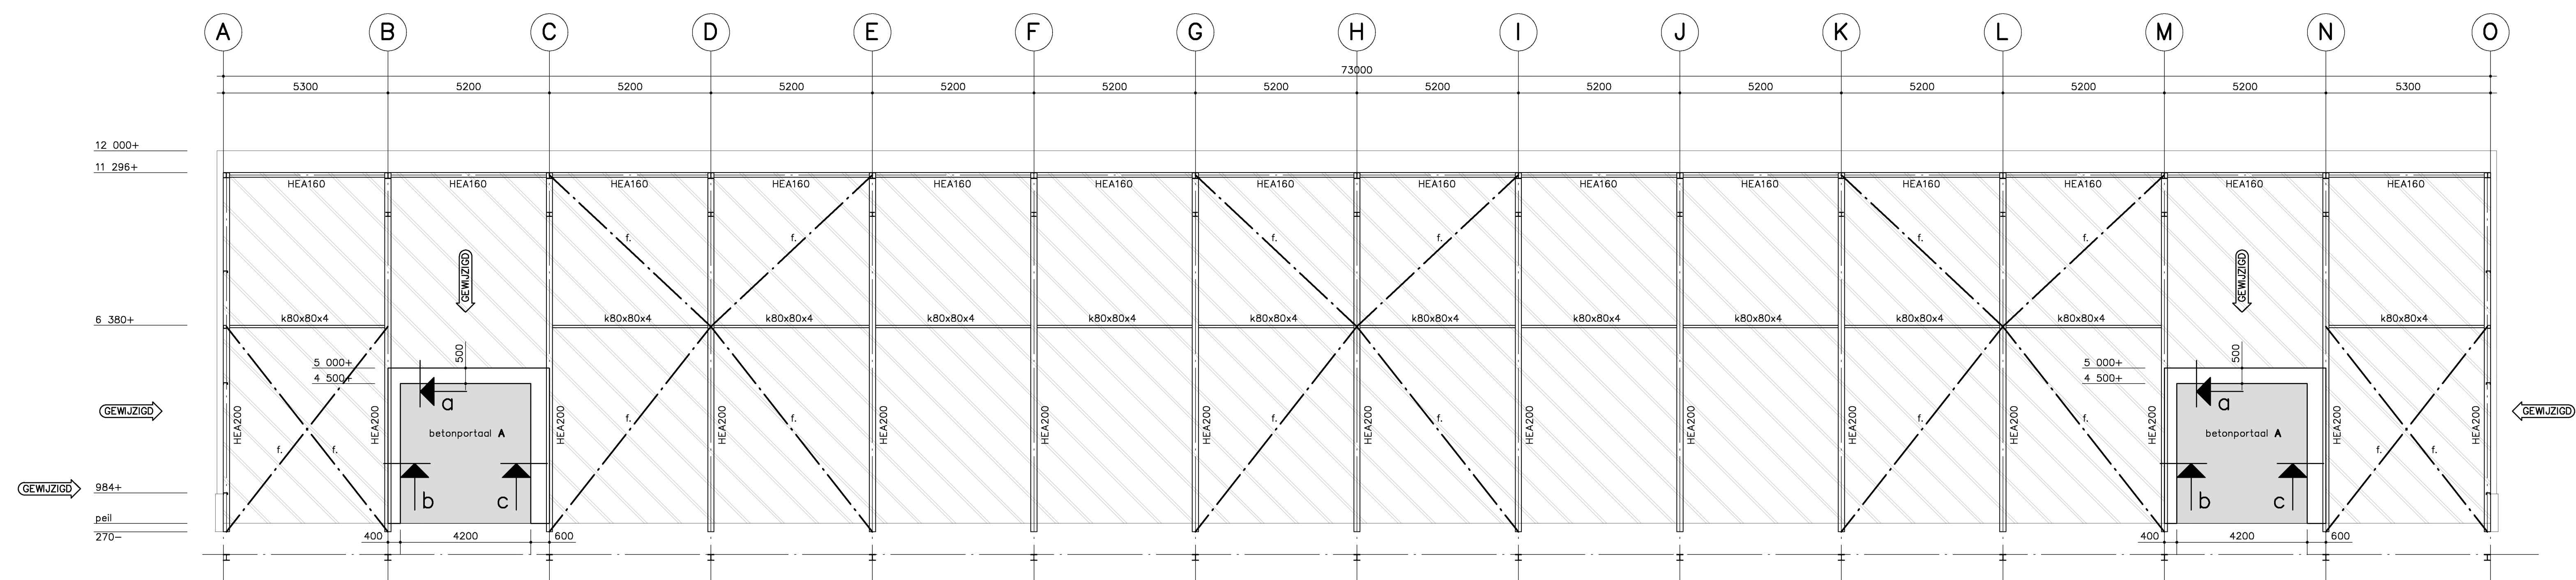

stramien 13 + 14

f = L80x80x8 + (2M20)

Principe verbinding diagonalen en onder-/bovenrand

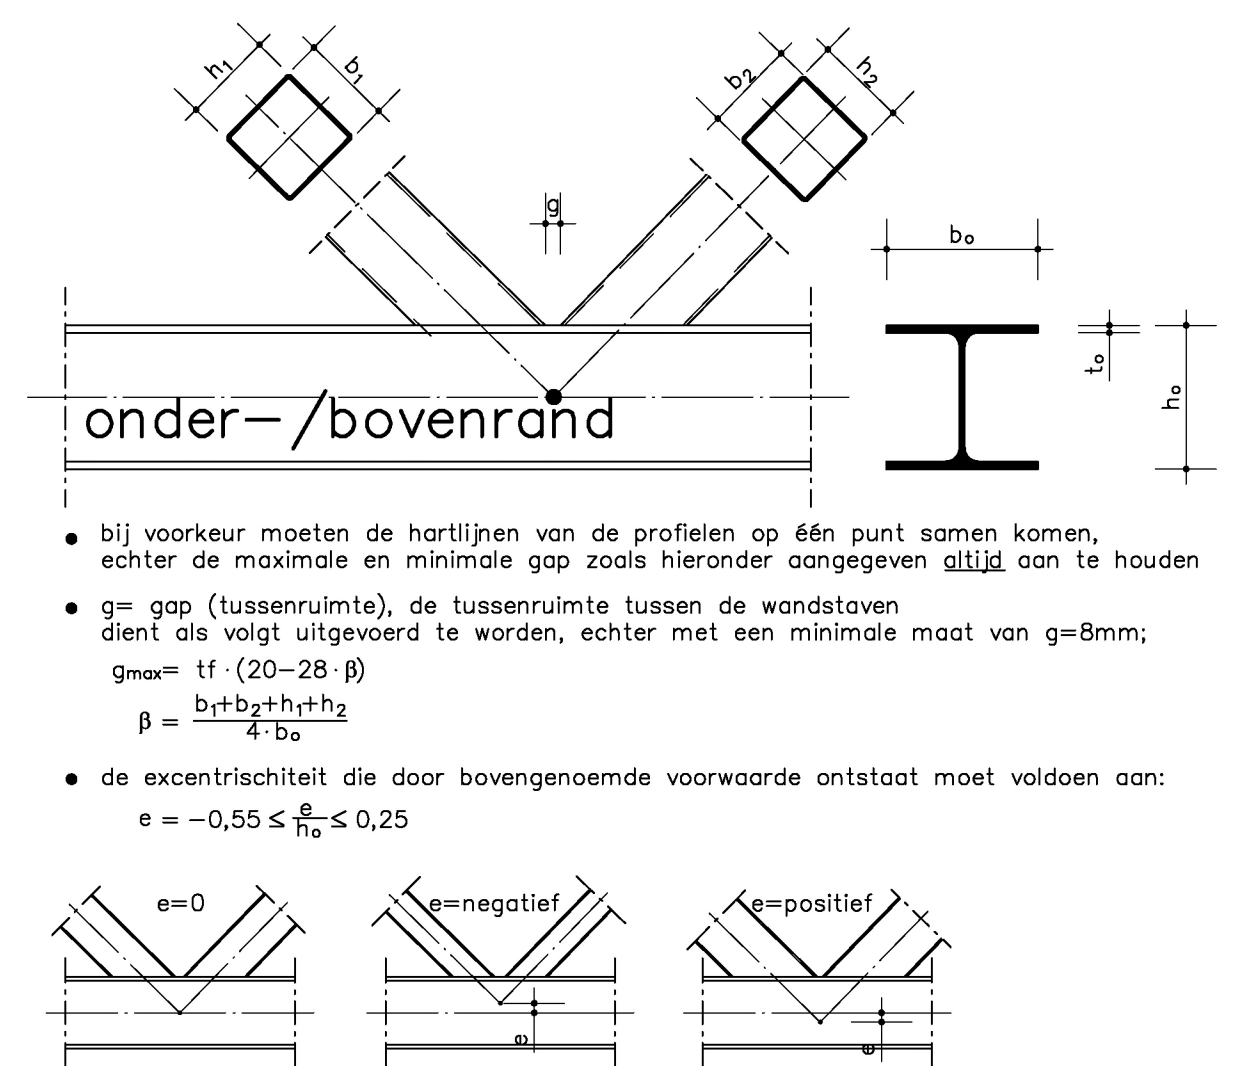

• voor RENVOOI zie tekening 1.1

01 05 2020 RV/PB betonportalen uitgewerkt t.p.v. str. 13+14 / peilhoogtes gewijzigd
21 02 2020 RV/PB betonportaal branddeuren + details toegevoegd

visser & visser
ingenieursbureau voor bouwconstructies

Amstelstraat 27 Postbus 3353 Tel. 077-3234999 Fax. 077-3234977 www.visserbv.nl
3921 GA Venne-Berck

Architect : Ben Keijers Architect AVB, Hoofdstraat 3, 5961 EX Horst
Aannemer :

Principaal : Tijssen Handelersonderneming a/d Expeditiestraat, 5961 PX Horst
Project : Nieuwbouw bedrijfsgebouw a/d Venrayseweg 130 te Horst

Onderdeel : Staalconstructie + betonportaal det. Aanzichten stramienen (cijfers, deel 2)

Formaat: 1 200x841 Getekend: 24 01 2020 EV/PB Projectnr: 19 240 Tek.nr: 1.5
Schaal : 1:100 Gecont: B.V. P.B. R.V.