


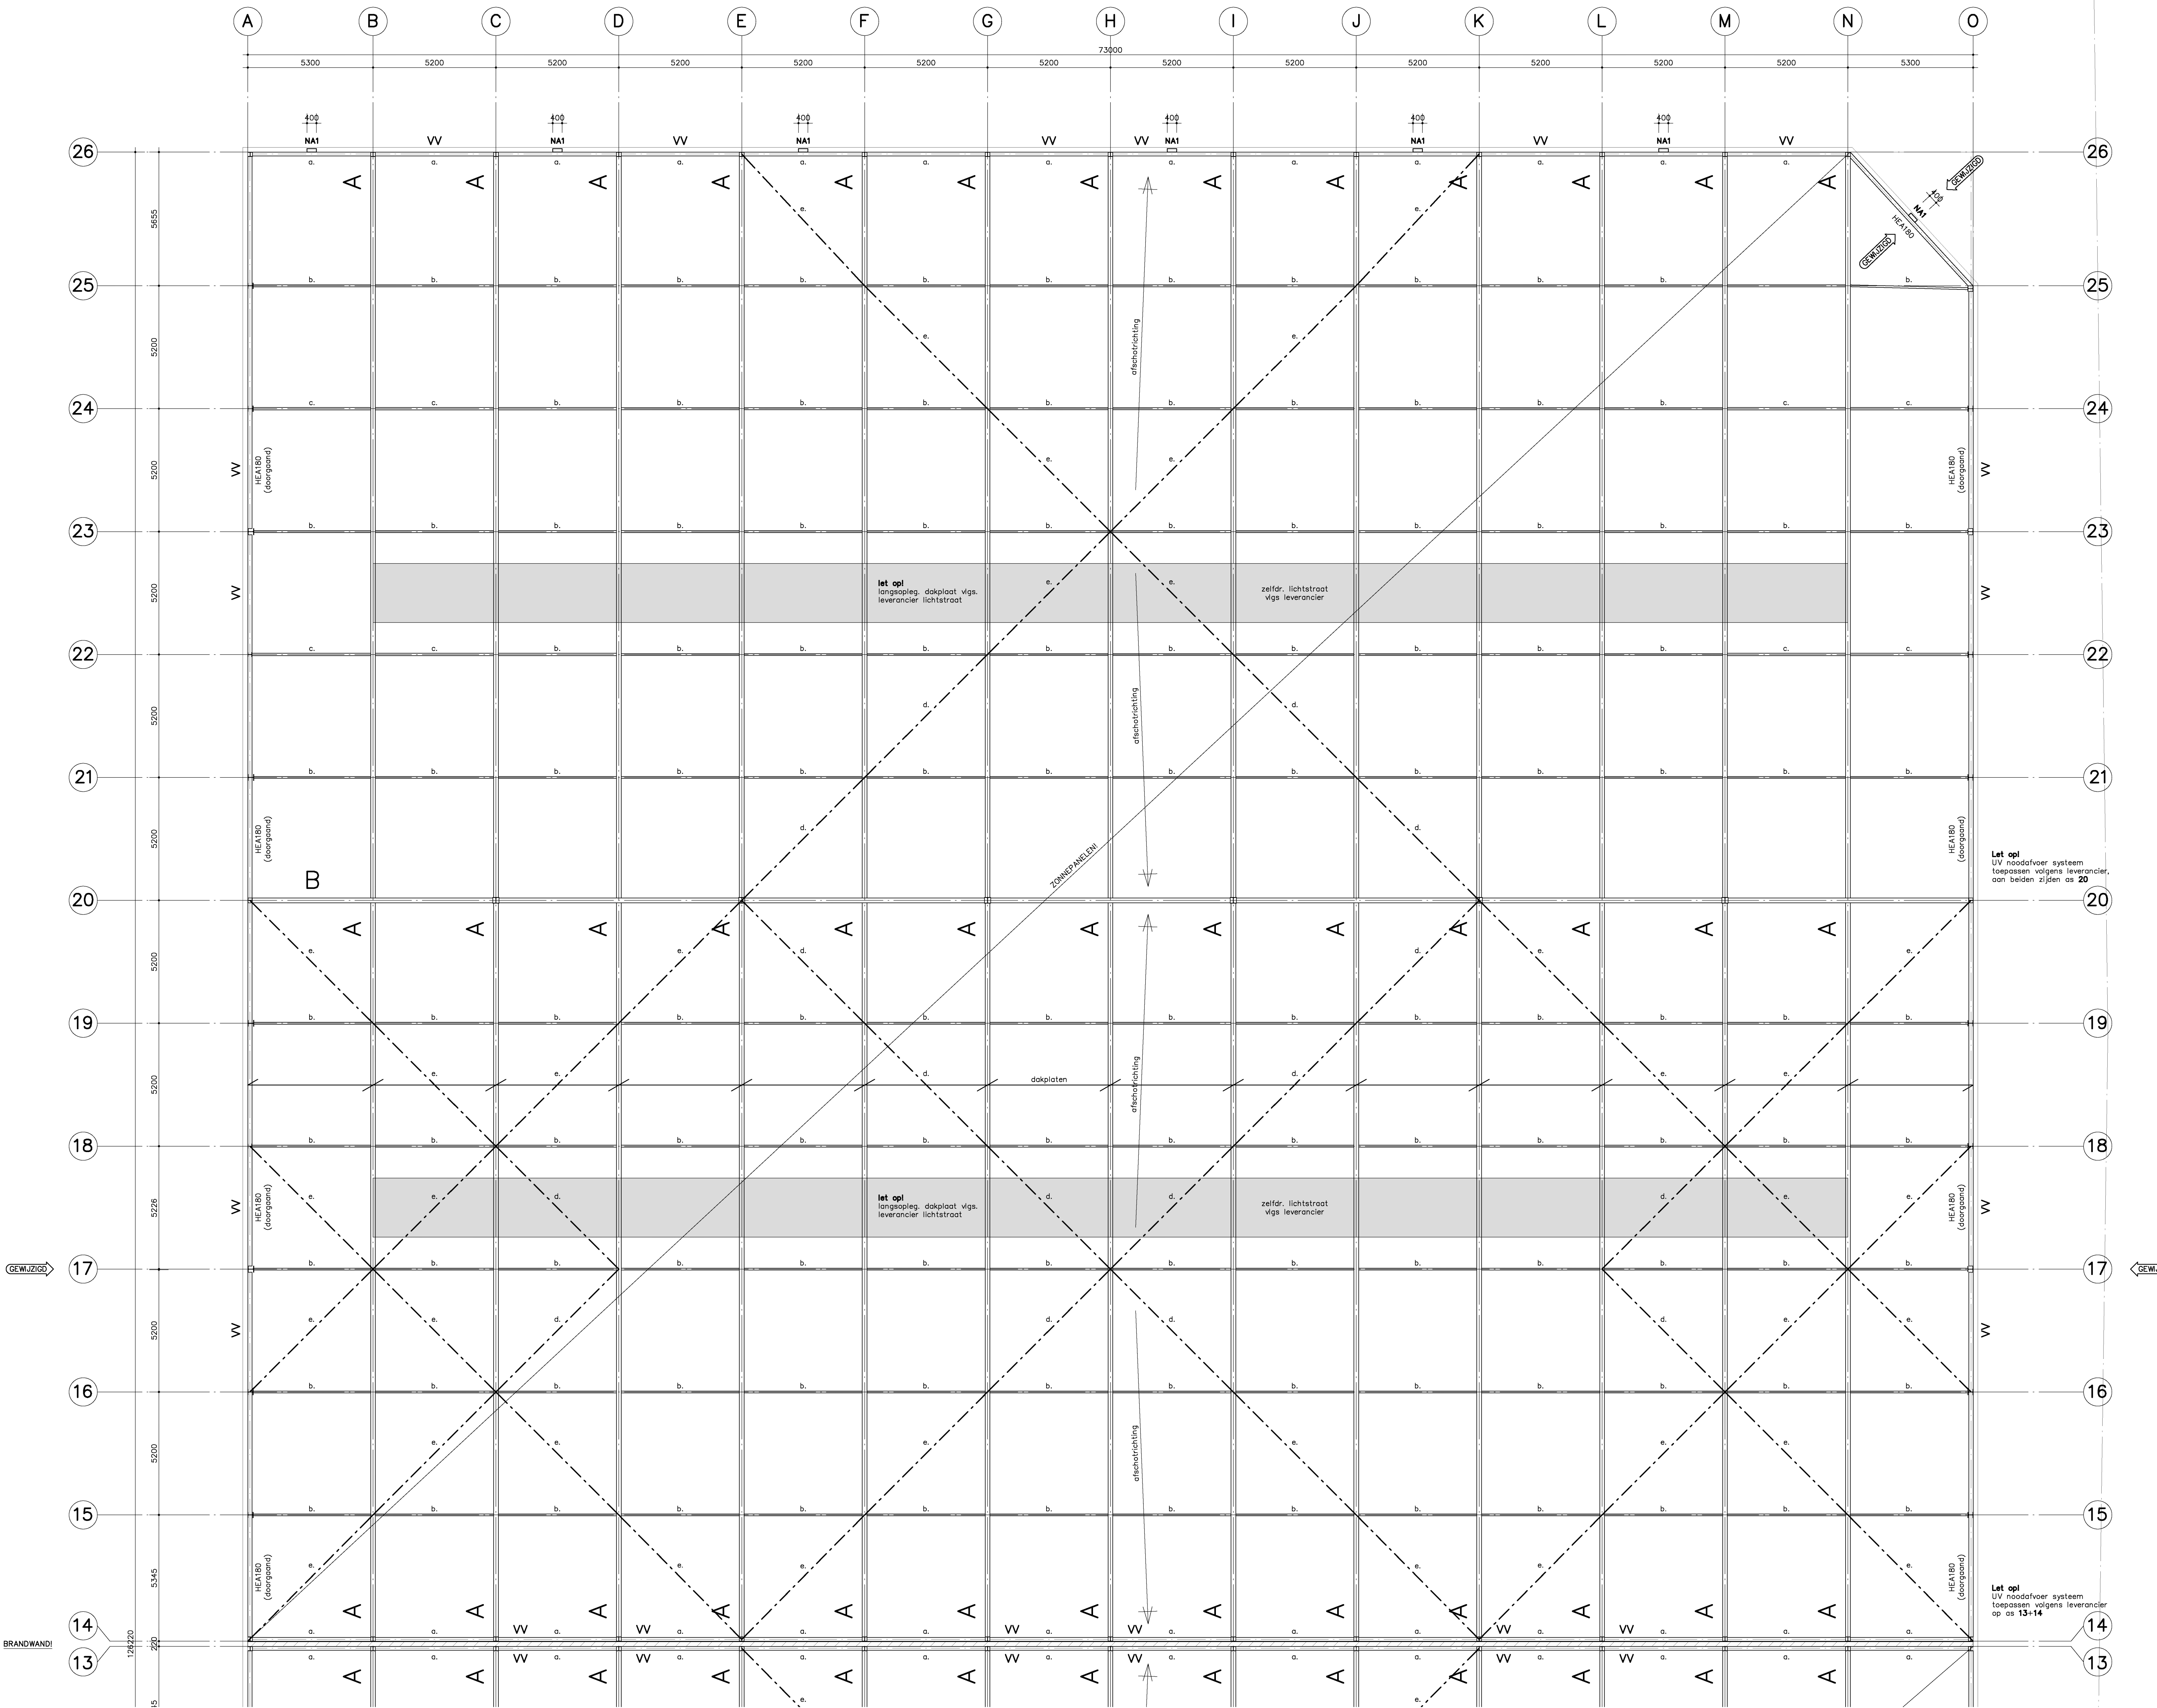

• voor RENVOOI zie tekening 1.1

01 05 2020 RV/PB windverbanden dak verplaatst + gevels str. 26/O aangepast (schuin)

VISSERS & VISSERS
ingenieursbureau voor bouwconstructies

Antieklaan 27 Postbus 3353 Tel. 077-3236999 www.vissers.nl
5921 KA Venlo-Berick P.O. Box 3353 Tel. 077-3998879 v.vissers@vissers.nl
BAN nr. 4276 BANO 0158402734

Architect : Ben Kijpers Architect AVB, Hoofdstraat 3, 5961 EX Horst
Aanemer :

Principaal : Tijssen Handelsonderneming a/d Expeditiestraat, 5961 PX Horst
Project : Nieuwbouw bedrijfsgebouw a/d Venrayseweg 130 te Horst

Onderdeel : Staalconstructie overzicht dakconstructie, as 14 t/m 26 (deel 2)

Formaat : 1 250x841
Schaal : 1:100
Getekend : 24 01 2020 EV/PB
Gecont. : *EV PB*
Projectnr. : 19 240
Tek.nr. : 1.2