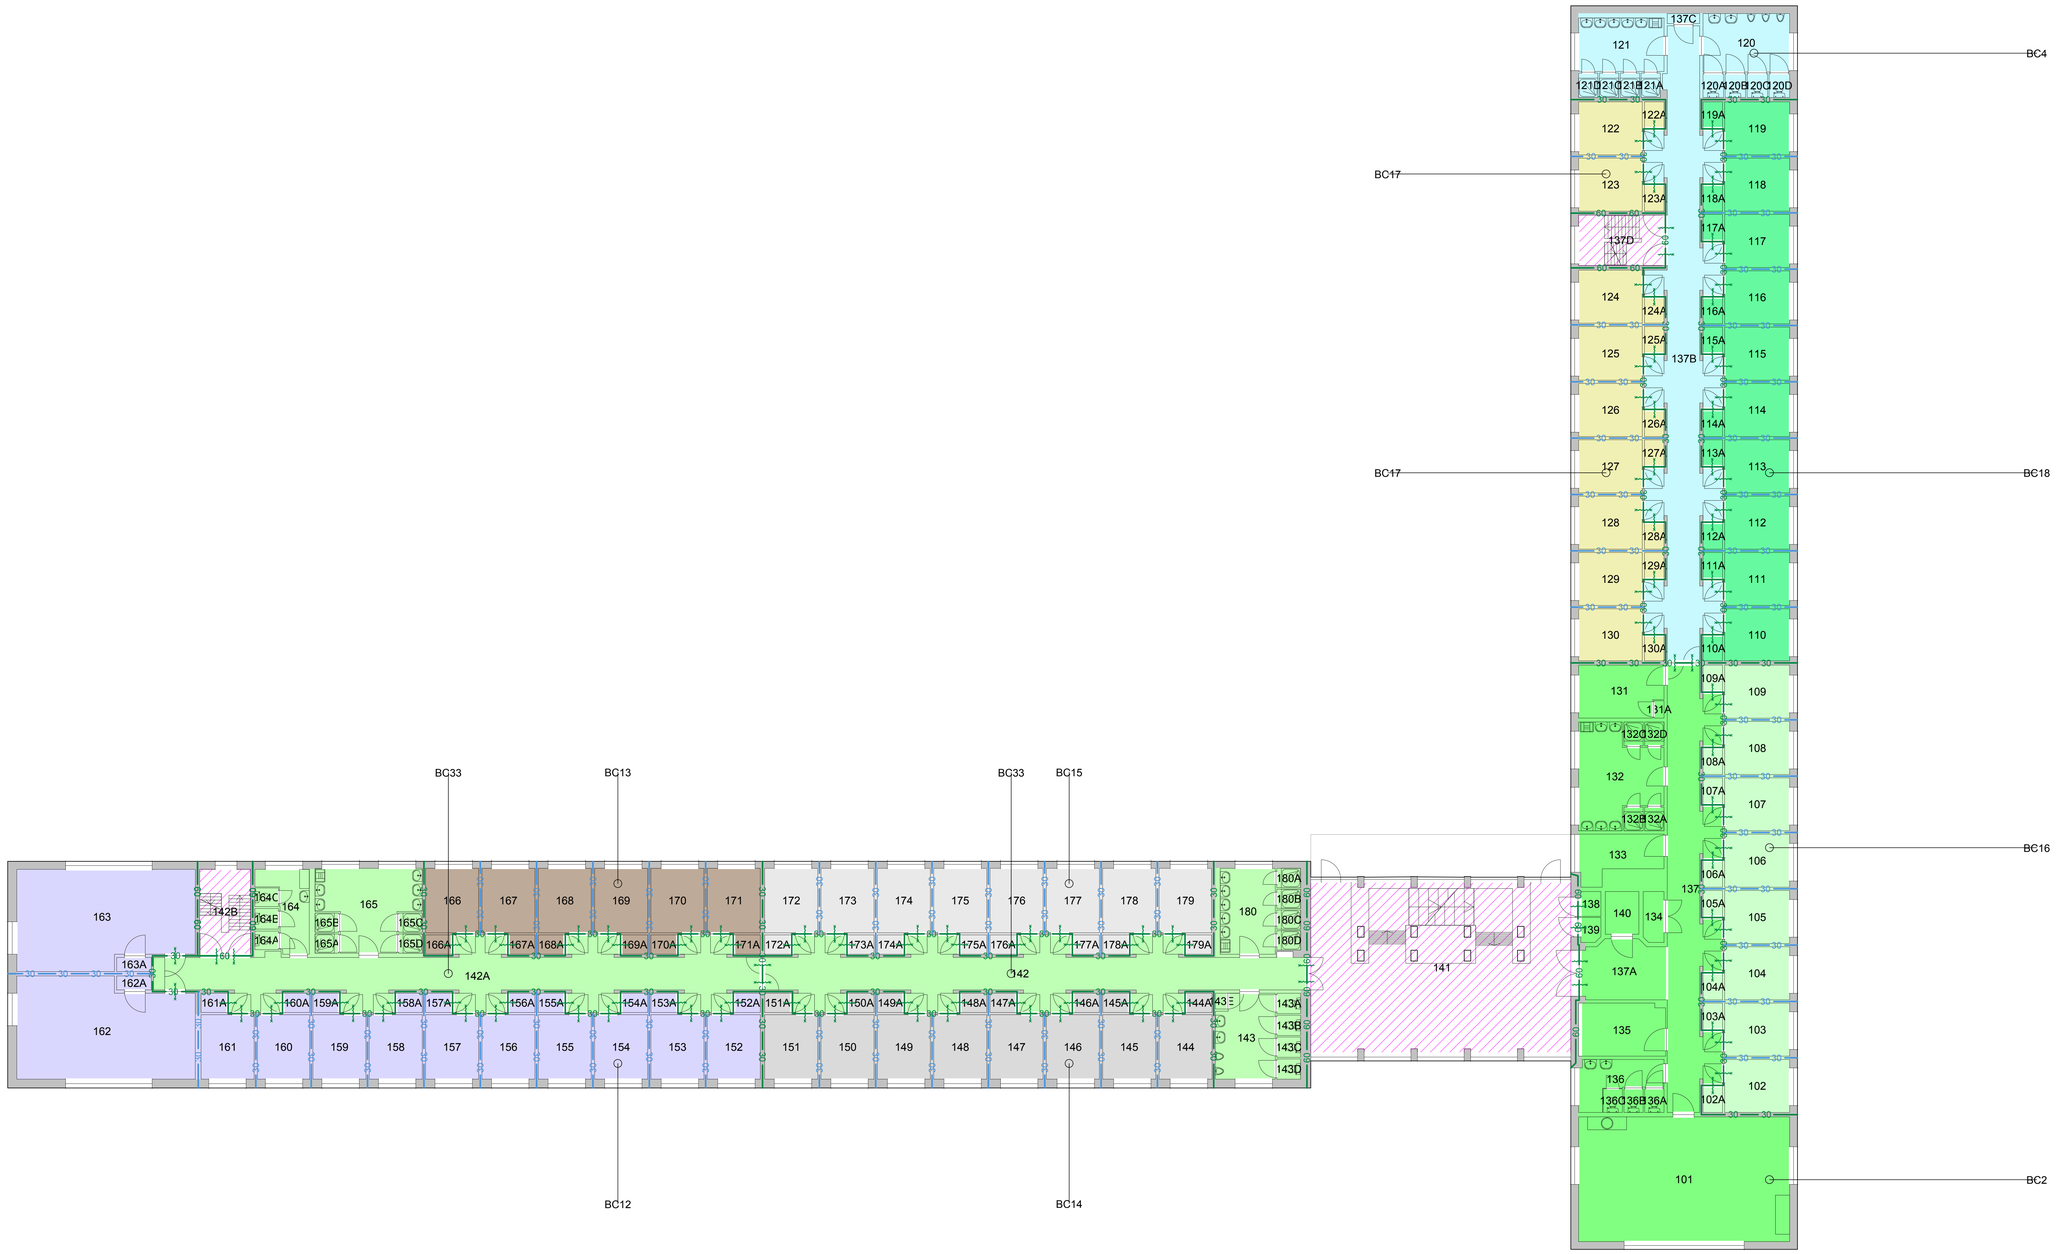

Legenda

- Tweezijdig brandwerend / zelfsluitend
- Eenzijdig brandwerend / zelfsluitend
- BC2 - 181m² (Overige gebruiksfunctie)
- BC4 - 100m² (Overige gebruiksfunctie)
- BC12 - 166m² (Logiesfunctie)
- BC13 - 53m² (Logiesfunctie)
- BC14 - 71m² (Logiesfunctie)
- BC15 - 71m² (Logiesfunctie)
- BC16 - 72m² (Logiesfunctie)
- BC17 - 79m² (Logiesfunctie)
- BC18 - 90m² (Logiesfunctie)
- BC33 - 183m² (Overige gebruiksfunctie)
- Extra beschermde vluchtroute
- Brand compartimentscheiding 30 min. WBDBO
- Brand compartimentscheiding 60 min. WBDBO
- Subbrandcompartiment scheiding 30 min. WBD

Brandcompartimentering

1 - 1e Verdieping
L - Prins Bernhard Paviljoen
44D02 - KONINKLIJKE MILITAIRE ACADEMIE

Schaal: 1:100 (A0)
Datum: 18 februari 2020

Rijksvastgoedbedrijf
Ministerie van Binnenlandse Zaken en Koninkrijksrelaties

Rijksvastgoedbedrijf
Hoewel aan de bibliotheekvorming van deze vastgoedgegevens de uiterste zorg is besteed, aanvaardt het Rijksvastgoedbedrijf geen enkele aansprakelijkheid voor onjuiste en onvolledige gegevens, noch voor de gevolgen hiervan. Aan deze gegevens kunnen geen rechten worden ontleend.
© Ministerie van Binnenlandse Zaken en Koninkrijksrelaties

Gemeente Breda
Bijlage bij besluit
Z2020-000503 -V01
10-07-2020 *V en L*