


- Legenda**
- Tweezijdig brandwerend / zelfsluitend
 - Eenzijdig brandwerend / zelfsluitend
 - BC2 - 182m² (Overige gebruiksfunctie)
 - BC4 - 100m² (Overige gebruiksfunctie)
 - BC19 - 53m² (Logiesfunctie)
 - BC20 - 166m² (Logiesfunctie)
 - BC21 - 71m² (Logiesfunctie)
 - BC22 - 71m² (Logiesfunctie)
 - BC23 - 78m² (Logiesfunctie)
 - BC24 - 72m² (Logiesfunctie)
 - BC25 - 90m² (Logiesfunctie)
 - BC33 - 183m² (Overige gebruiksfunctie)
 - Extra beschermde vluchtroute
 - Brand compartimentscheiding 30 min. WBCBO
 - Brand compartimentscheiding 60 min. WBCBO
 - Subbrandcompartiment scheiding 30 min. WBD

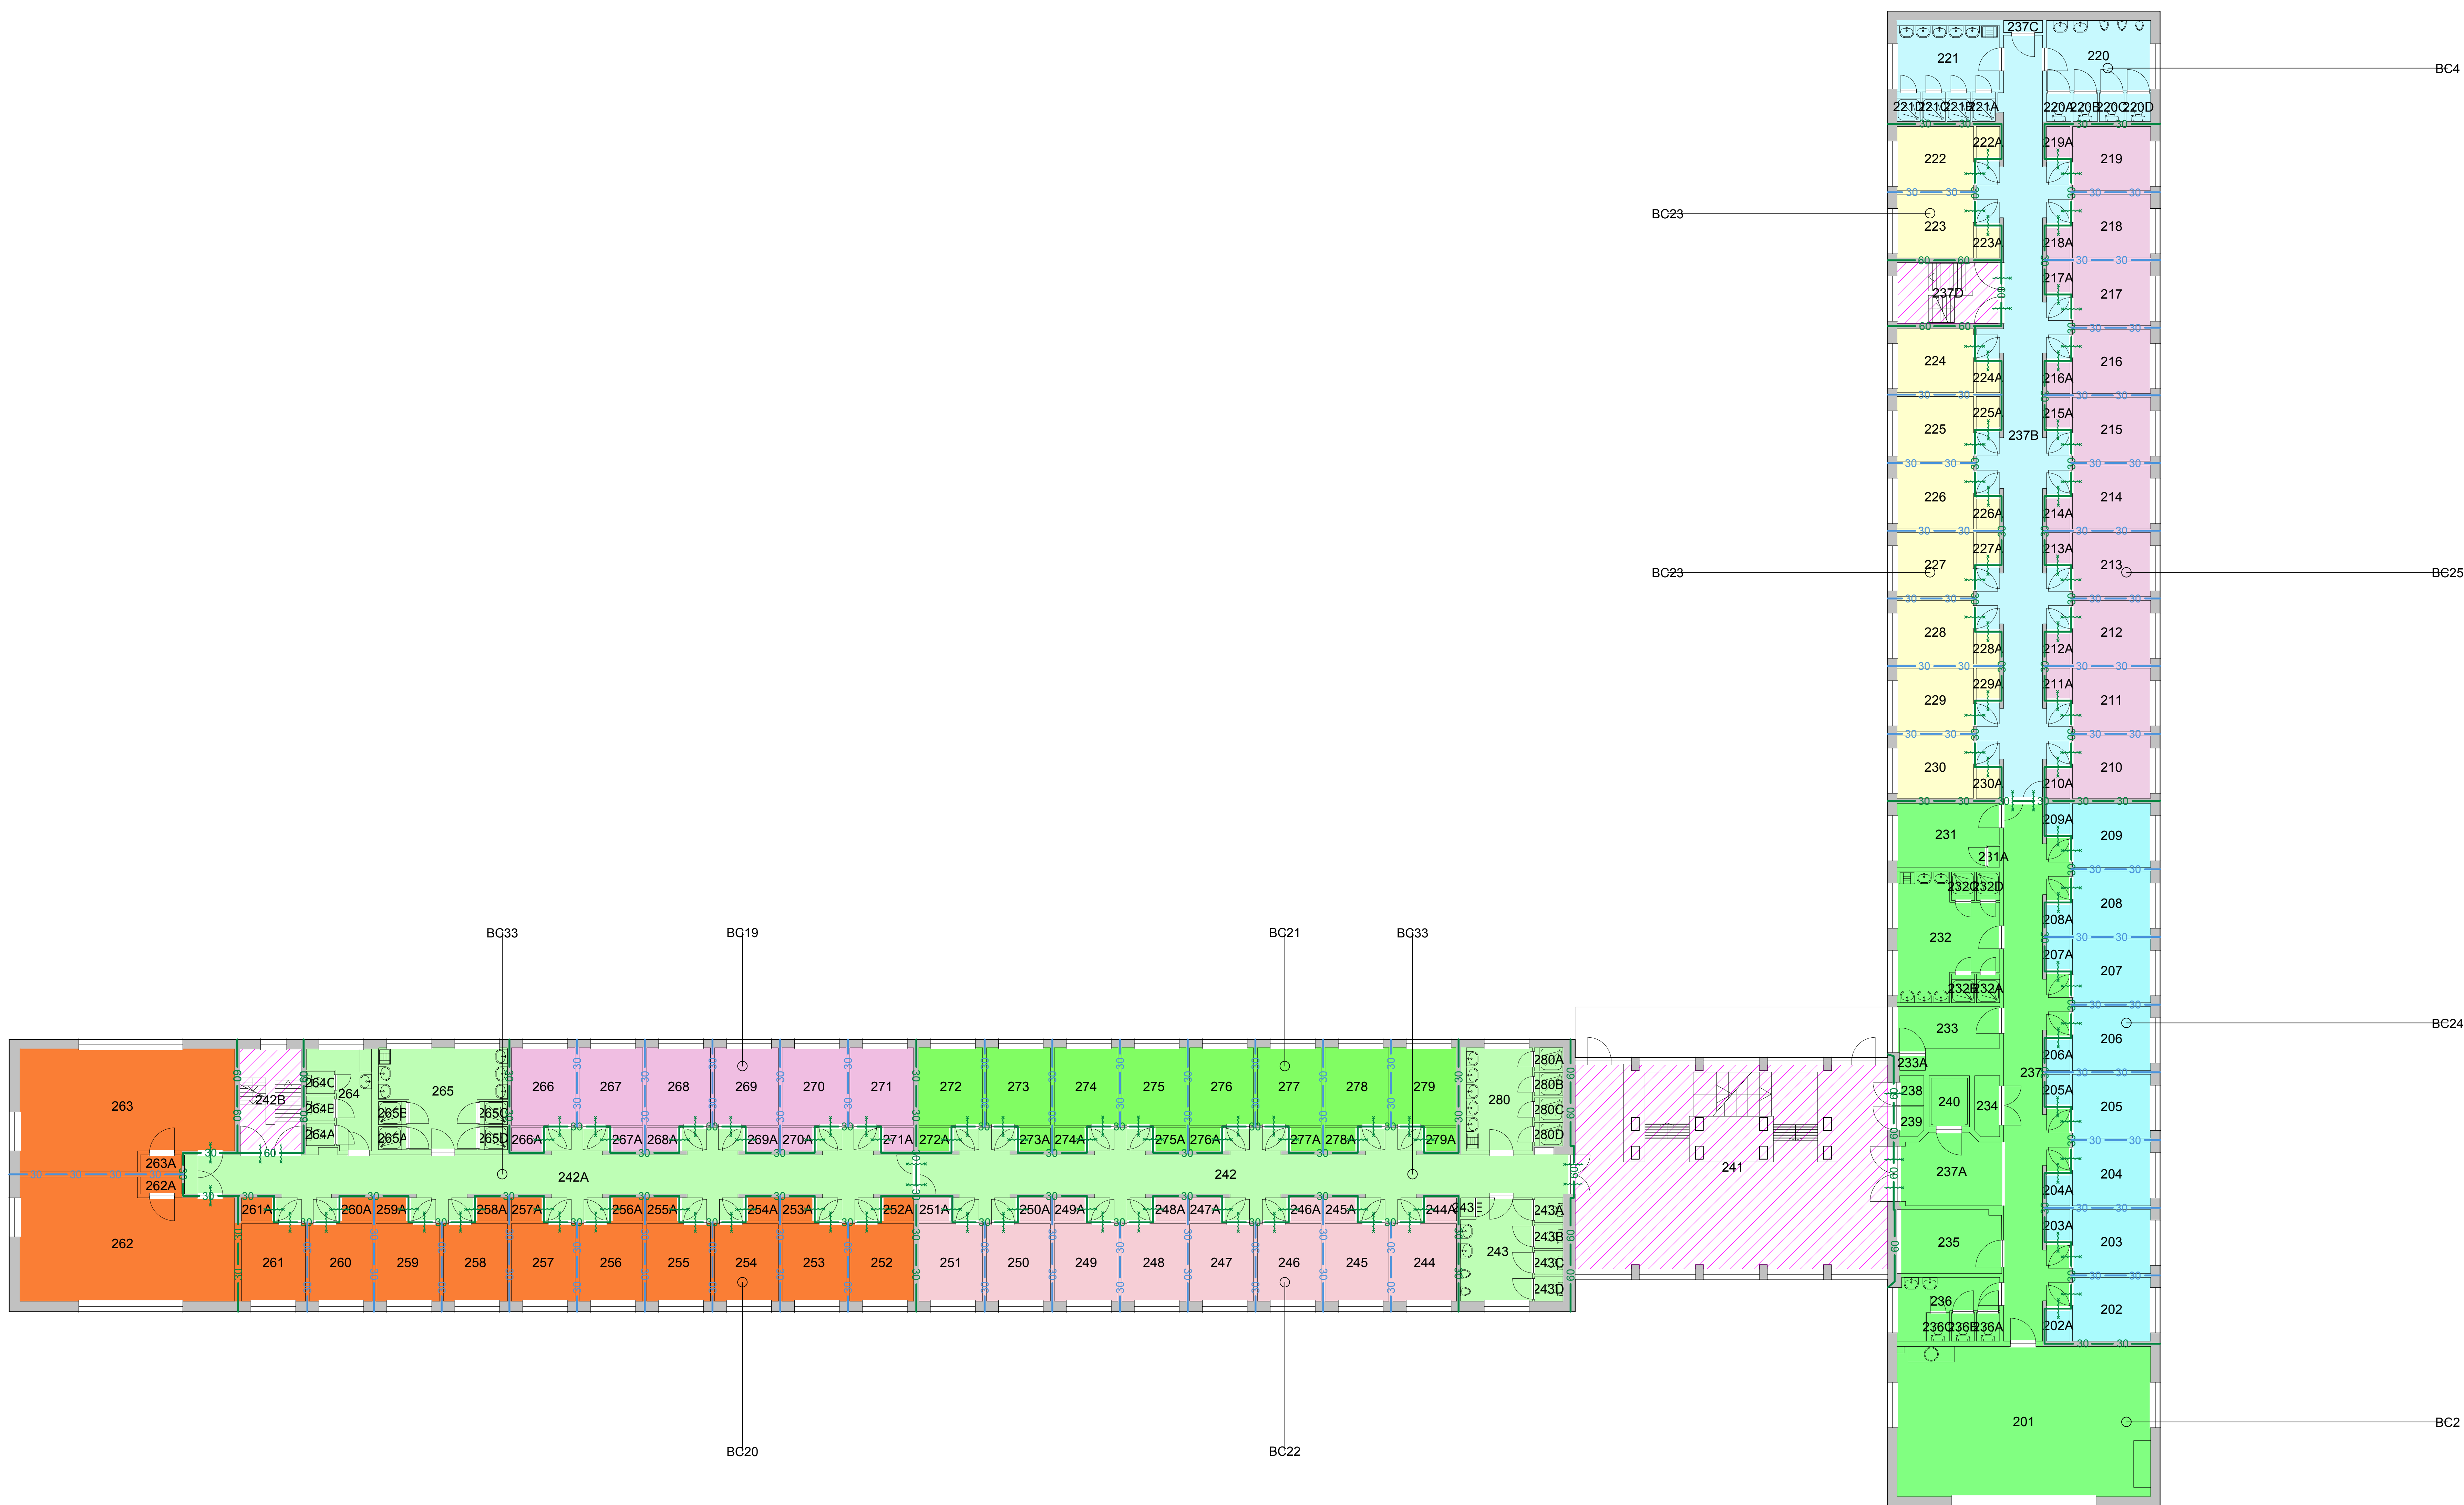

Brandcompartimentering

2 - 2e Verdieping
L - Prins Bernhard Paviljoen
44D02 - KONINKLIJKE MILITAIRE ACADEMIE

Schaal: 1:100 (AO)
Datum: 18 februari 2020



Rijksvastgoedbedrijf
Ministerie van Binnenlandse Zaken en Koninkrijksrelaties
Rijksvastgoedbedrijf geeft advies aan gemeenten en andere overheidsinstellingen over de realisatie van vastgoed. Het Rijksvastgoedbedrijf is een onderdeel van het Ministerie van Binnenlandse Zaken en Koninkrijksrelaties.