


Ruimte	Funcctie	Opp.	Ruimte	Funcctie	Opp.	Ruimte	Funcctie	Opp.
301	Verblijfsruimte	56.10	328A	Berging Uitrustung	1.08	356A	Berging Uitrustung	1.07
302	Legering < 1P	7.35	329A	Berging Uitrustung	1.08	356	Legering < 1P	7.29
302A	Berging Uitrustung	1.08	329	Legering < 1P	7.20	357A	Berging Uitrustung	1.07
303A	Berging Uitrustung	1.08	330A	Berging Uitrustung	1.03	357	Legering < 1P	7.29
303	Legering < 1P	7.35	330	Legering < 1P	7.06	358A	Berging Uitrustung	1.07
304A	Berging Uitrustung	1.08	331	Berging Algemeen	9.19	358	Legering < 1P	7.29
304	Legering < 1P	7.35	331A	Berging Algemeen	.38	359	Legering < 1P	7.29
305	Legering < 1P	7.35	332B	Doucheruimte Dames	.60	359A	Berging Uitrustung	1.07
305A	Berging Uitrustung	1.08	332	Wasruimte Dames	8.77	360	Legering < 1P	7.17
306	Legering < 1P	7.35	332A	Doucheruimte Dames	.60	360A	Berging Uitrustung	1.07
306A	Berging Uitrustung	1.08	333	Berging Algemeen	7.16	361	Legering < 1P	7.29
307A	Berging Uitrustung	1.08	333A	Berging Algemeen	8.82	361A	Berging Uitrustung	1.07
307	Legering < 1P	7.35	334	Liftschacht	2.23	362A	Berging Uitrustung	1.04
308	Legering < 1P	7.35	335	Berging Algemeen	9.73	362	Legering 4P	36.28
308A	Berging Uitrustung	1.08	336C	WC Dames	.98	363A	Berging Uitrustung	1.04
309A	Berging Uitrustung	1.08	336B	WC Dames	.98	363	Legering 4P	35.91
309	Legering < 1P	7.35	336A	WC Dames	.98	364A	WC Dames	.94
310	Legering < 1P	7.20	336	Toiletuimte Dames	6.32	364	Toiletuimte Dames	6.22
310A	Berging Uitrustung	1.03	337B	Gang	67.81	364B	WC Dames	1.04
311	Legering < 1P	7.35	337D	Trappenhuis	9.13	364C	WC Dames	.94
311A	Berging Uitrustung	1.08	337C	Technische Ruimte	.69	365	Wasruimte Dames	14.89
312A	Berging Uitrustung	1.08	337	Gang	40.96	365D	Doucheruimte Dames	.98
312	Legering < 1P	7.35	337A	Hal	10.41	365B	Doucheruimte Dames	.98
313A	Berging Uitrustung	1.08	338	Kast Schoonmaakdienst	1.07	365C	Doucheruimte Dames	.98
313	Legering < 1P	7.35	339	Telefooncel	1.03	365A	Doucheruimte Dames	.98
314A	Berging Uitrustung	1.08	340	Liftschacht	3.06	366	Legering < 1P	7.29
314	Legering < 1P	7.35	341	Trappenhuis	95.48	366A	Berging Uitrustung	1.07
315A	Berging Uitrustung	1.08	342B	Trappenhuis	9.21	367	Legering < 1P	7.29
315	Legering < 1P	7.35	342	Gang	57.45	367A	Berging Uitrustung	1.07
316	Legering < 1P	7.35	342A	Gang	61.97	368	Legering < 1P	7.29
316A	Berging Uitrustung	1.08	343B	WC Heren	1.03	368A	Berging Uitrustung	1.07
317	Legering < 1P	7.35	343C	WC Heren	1.03	369A	Berging Uitrustung	1.07
317A	Berging Uitrustung	1.08	343D	WC Heren	1.03	369	Legering < 1P	7.29
318A	Berging Uitrustung	1.08	343	Toiletuimte Heren	10.47	370A	Berging Uitrustung	1.07
318	Legering < 1P	7.35	343A	WC Heren	1.03	370	Legering < 1P	7.29
319	Legering < 1P	7.35	343E	Berging Algemeen	.40	371	Legering < 1P	7.29
319A	Berging Uitrustung	1.08	344	Legering < 1P	7.29	371A	Berging Uitrustung	1.07
320D	WC Heren	1.04	344A	Berging Uitrustung	1.07	372A	Berging Uitrustung	1.07
320C	WC Heren	1.04	345	Legering < 1P	7.29	372	Legering < 1P	7.29
320	Toiletuimte Heren	10.81	345A	Berging Uitrustung	1.07	373A	Berging Uitrustung	1.07
320A	WC Heren	1.04	346A	Berging Uitrustung	1.07	373	Legering < 1P	7.29
320B	WC Heren	1.04	346	Legering < 1P	7.29	374A	Berging Uitrustung	1.07
321	Wasruimte Heren	9.73	347A	Berging Uitrustung	1.07	374	Legering < 1P	7.29
321A	Doucheruimte Heren	1.01	347	Legering < 1P	7.29	375A	Berging Uitrustung	1.07
321B	Doucheruimte Heren	1.01	348A	Berging Uitrustung	1.07	375	Legering < 1P	7.29
321D	Doucheruimte Heren	1.01	348	Legering < 1P	7.29	376A	Berging Uitrustung	1.07
321C	Doucheruimte Heren	1.01	349	Legering < 1P	7.29	376	Legering < 1P	7.29
322	Legering < 1P	7.20	349A	Berging Uitrustung	1.07	377	Legering < 1P	7.29
322A	Berging Uitrustung	1.08	350A	Berging Uitrustung	1.07	377A	Berging Uitrustung	1.07
323A	Berging Uitrustung	1.08	350	Legering < 1P	7.29	378A	Berging Uitrustung	1.07
323	Legering < 1P	7.20	351A	Berging Uitrustung	1.07	378	Legering < 1P	7.29
324	Legering < 1P	7.20	351	Legering < 1P	7.29	379	Legering < 1P	7.21
324A	Berging Uitrustung	1.05	352	Legering < 1P	7.29	379A	Berging Uitrustung	1.05
325	Legering < 1P	7.29	352A	Berging Uitrustung	1.07	380D	Doucheruimte Heren	.98
325A	Berging Uitrustung	1.11	353	Legering < 1P	7.29	380C	Doucheruimte Heren	.98
326	Legering < 1P	7.20	353A	Berging Uitrustung	1.07	380B	Doucheruimte Heren	.98
326A	Berging Uitrustung	1.08	354A	Berging Uitrustung	1.07	380A	Doucheruimte Heren	.98
327A	Berging Uitrustung	1.08	354	Legering < 1P	7.29	380	Wasruimte Heren	10.07
327	Legering < 1P	7.20	355A	Berging Uitrustung	1.07			
328	Legering < 1P	7.20	355	Legering < 1P	7.29			

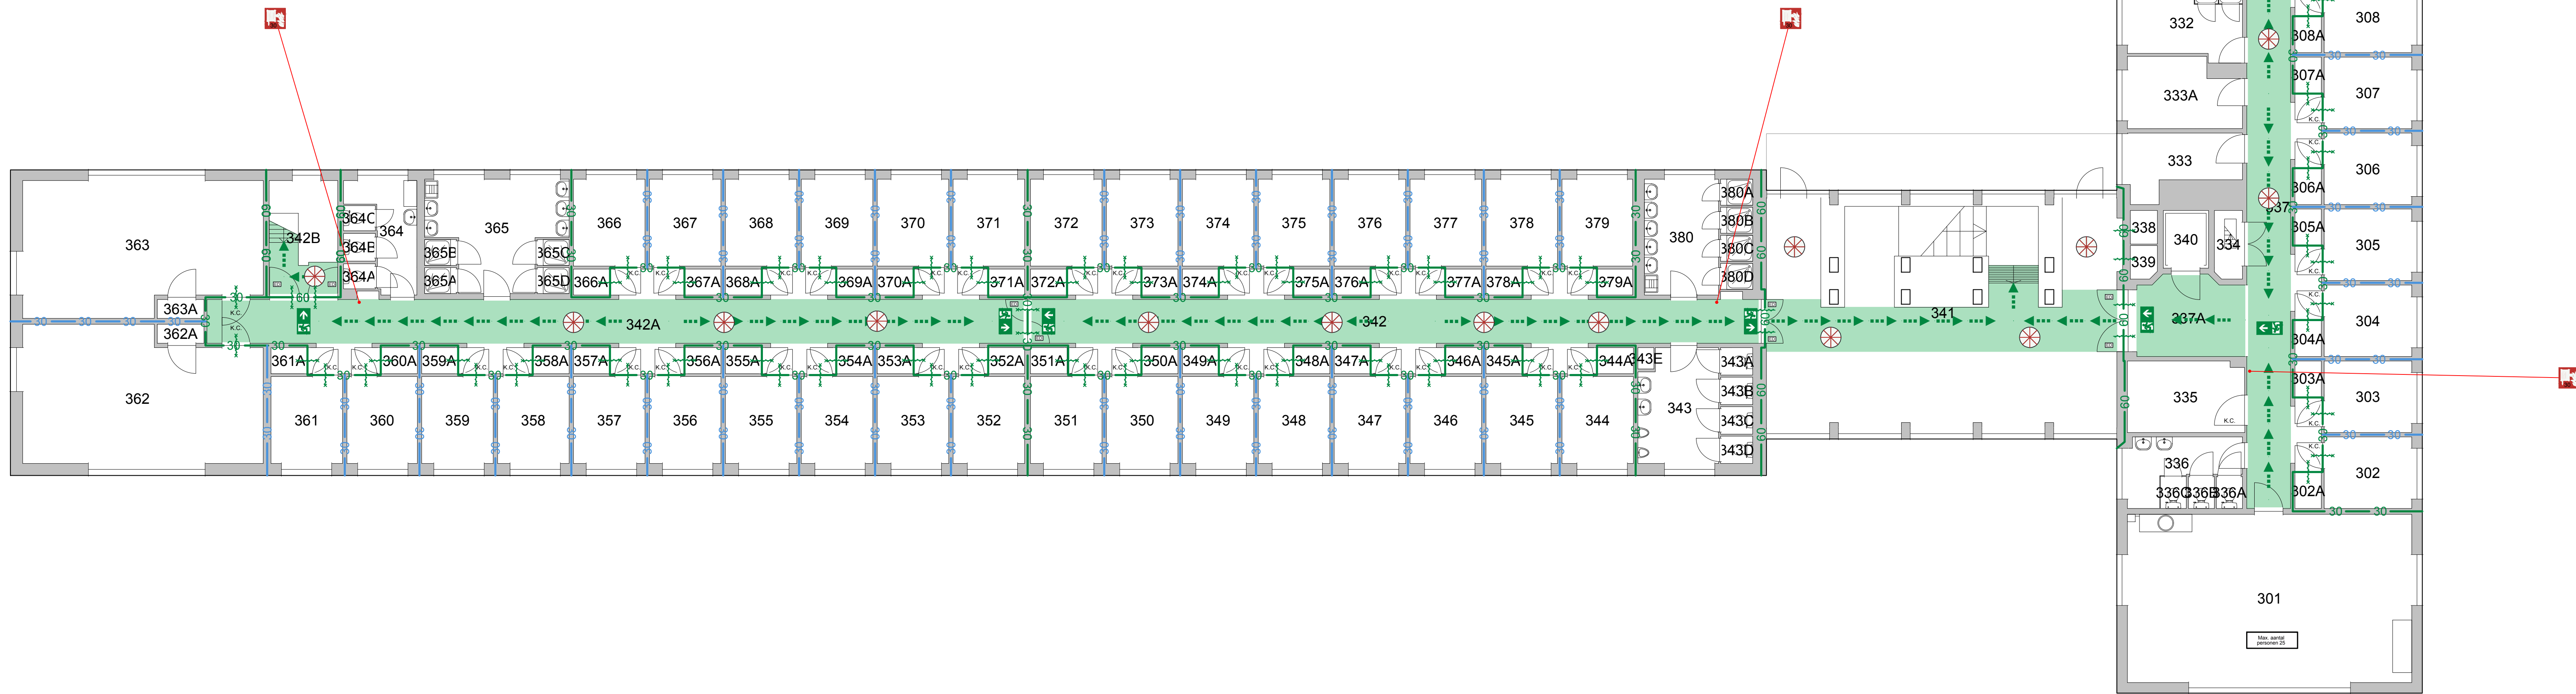

Legenda

Brandstanghaspel

Vuchtrouteaanduiding rechtstreeks naar boven

Vuchtrouteaanduiding linksaf

Vuchtrouteaanduiding rechtsaf

Elektronische deurdrukker

Tweezijdig brandwerend / zelfsluitend

Eenzijdig brandwerend / zelfsluitend

K.C. Knopclinder

Verkeersruimte

Vuchtroute

Brand compartimentscheiding 30 min. WB0B0

Brand compartimentscheiding 60 min. WB0B0

Subbrandcompartiment scheiding 30 min. WB0

BC2 - 182m² (Overige gebruiksfunctie)

BC4 - 100m² (Overige gebruiksfunctie)

BC25 - 166m² (Logiesfunctie)

BC27 - 53m² (Logiesfunctie)

BC28 - 71m² (Logiesfunctie)

BC29 - 71m² (Logiesfunctie)

BC30 - 72m² (Logiesfunctie)

BC31 - 78m² (Logiesfunctie)

BC32 - 90m² (Logiesfunctie)

BC33 - 183m² (Overige gebruiksfunctie)

Extra beschermde vluchtroute

Ruimtesgegevens

1x vloer boven mezzaniveau

6750 m²

Gebruiksoppervlakte

1207 59 m²

Maximaal aantal personen

74

De aangegeven personen (achter de kolom) betreffen zijn gebaseerd op een interne referentie. De maximaal aantal personen zijn gebaseerd op de aanpak van de brandveiligheid.

Brandveilig Gebruik

3 - 3e Verdieping

L - Prins Bernhard Paviljoen

44D02 - KONINKLIJKE MILITAIRE ACADEMIE

Schaal: 1:100 (A0)

Datum: 18 februari 2020

Rijkswaterstaat

Rijkswaterstaat

Ministerie van Binnenlandse Zaken en Koninkrijksrelaties

Gemeente Breda

Bijlage bij besluit

2020-06-04-1

10-07-2020 V 01