


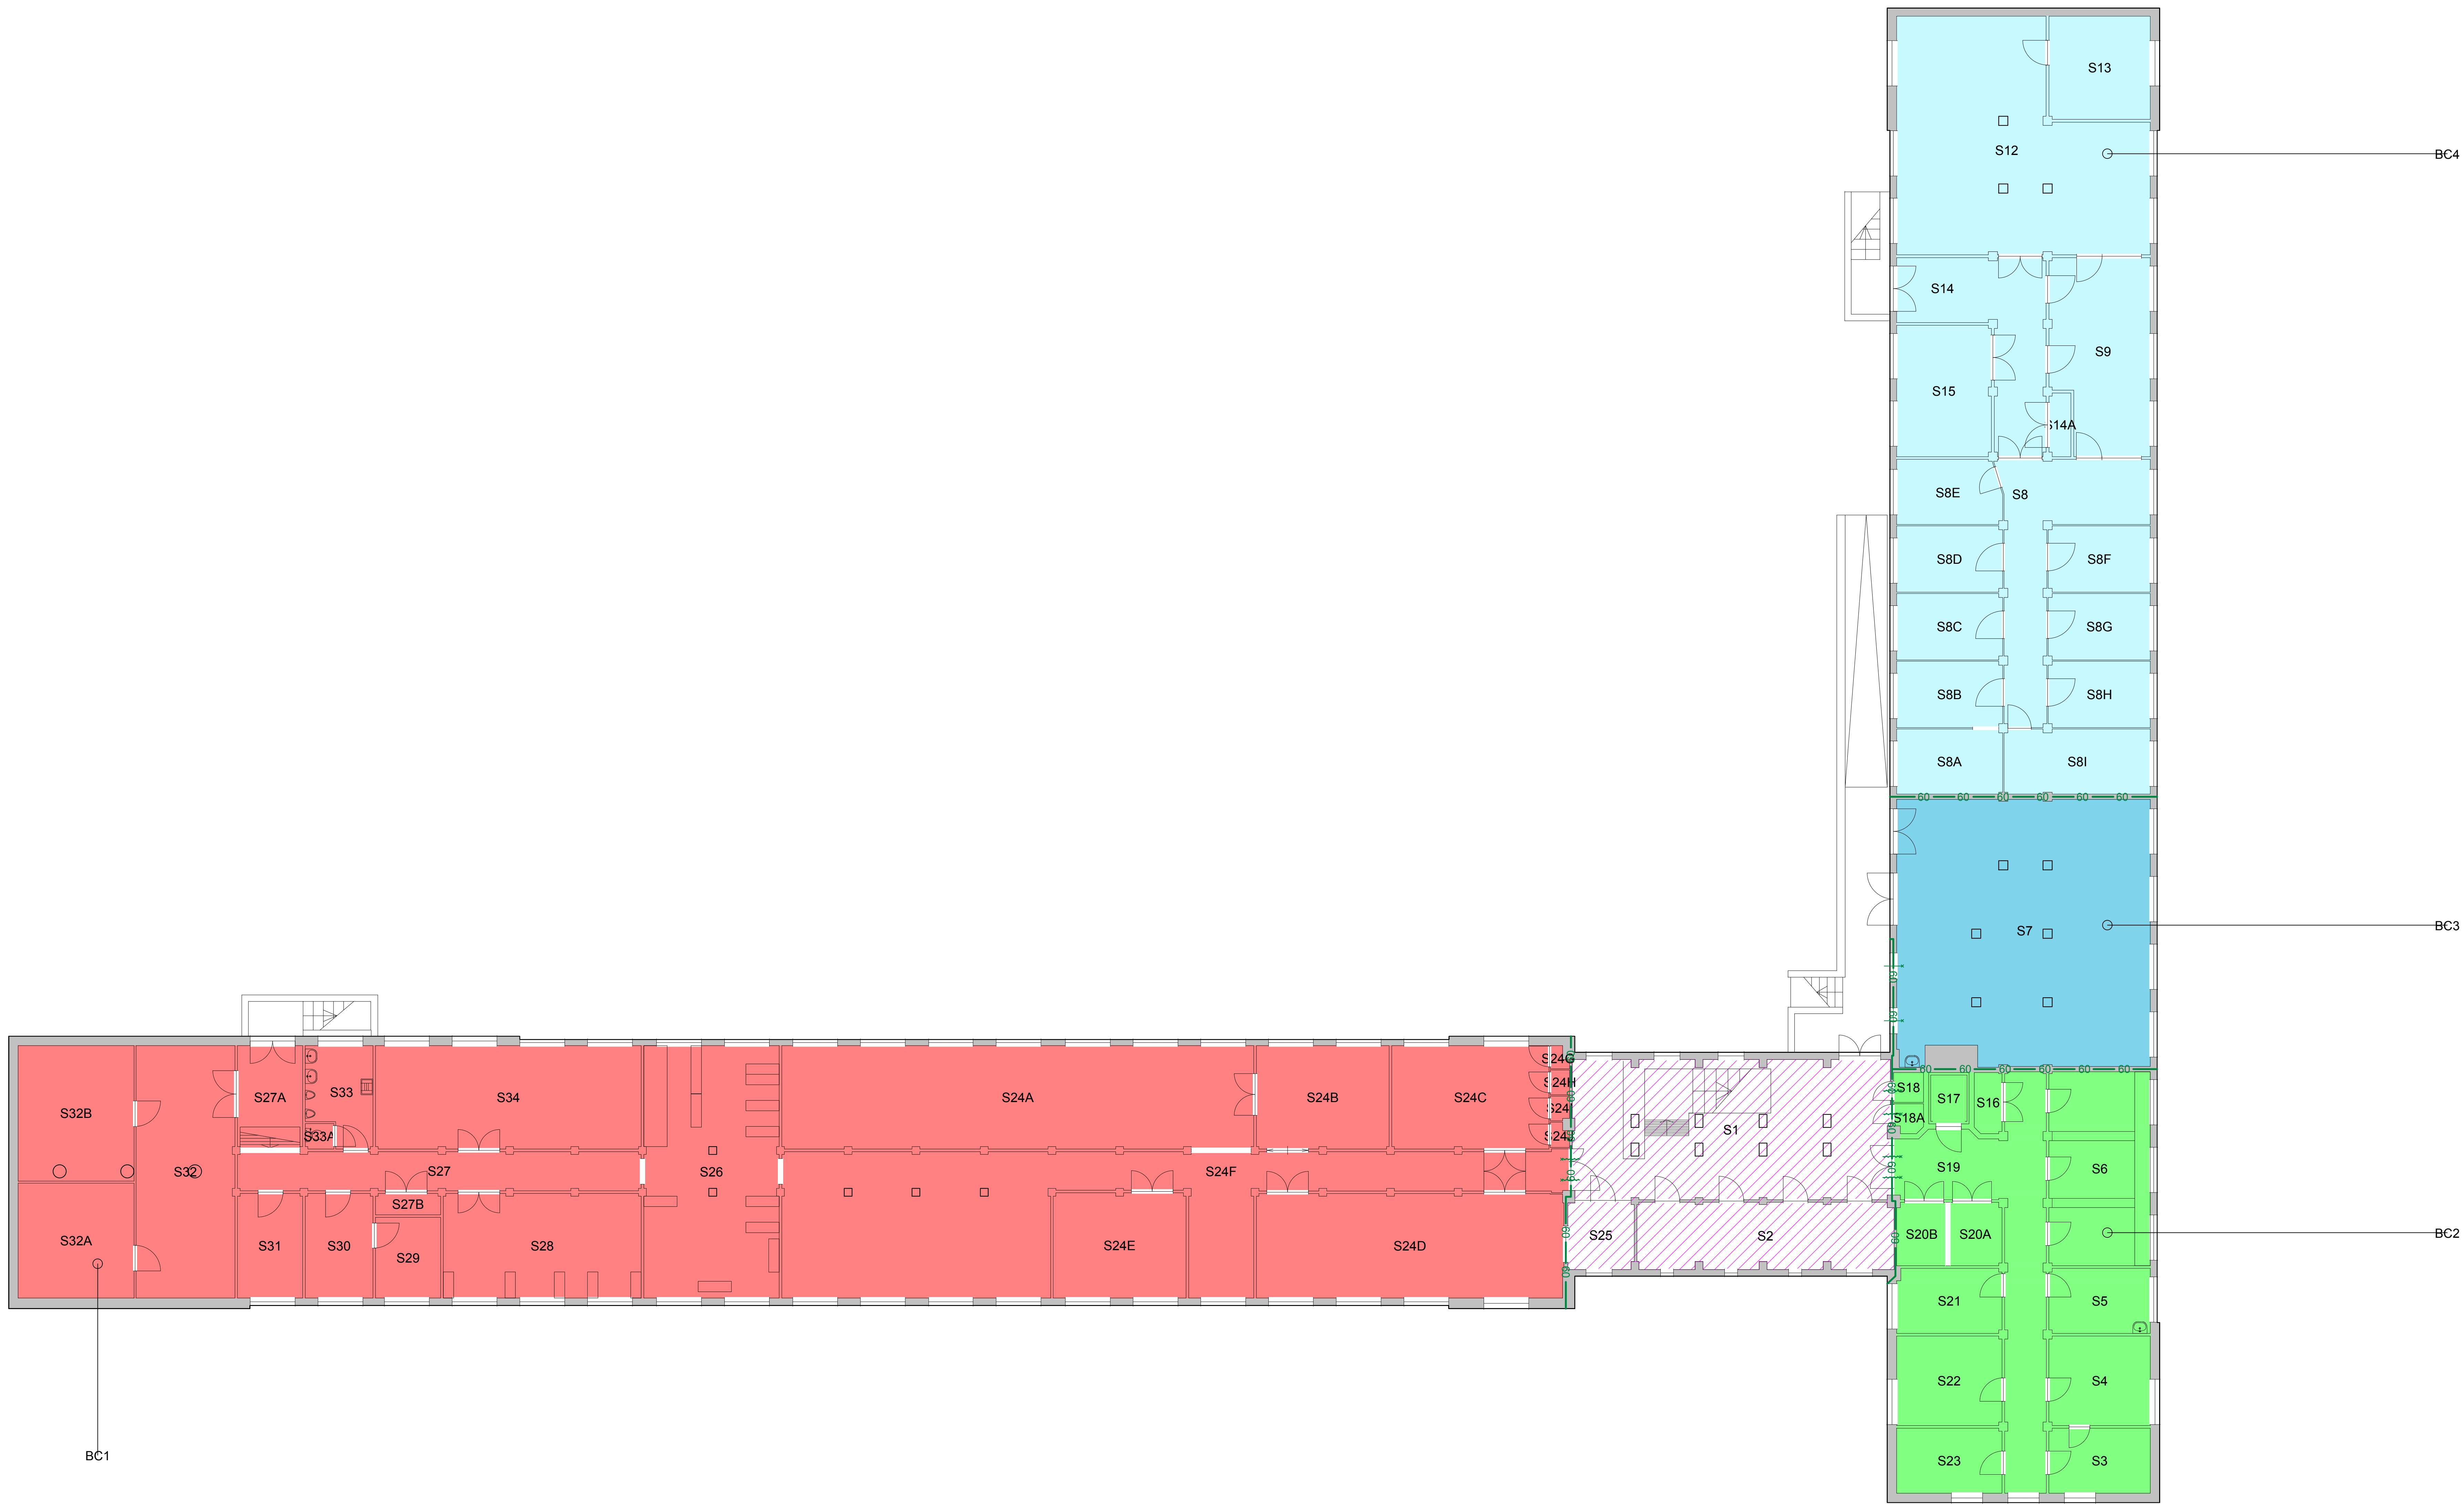

- Legenda**
- Eenzijdig brandwerend / zelfsluitend in BC
 - Eenzijdig brandwerend in BC
 - BC1 - 57m² (Overige gebruiksfunctie)
 - BC2 - 158m² (Overige gebruiksfunctie)
 - BC3 - 98m² (Overige gebruiksfunctie)
 - BC4 - 291m² (Overige gebruiksfunctie)
 - Extra beschermde vluchtroute
 - Brand compartimentscheiding 60 min. WBBO

Brandcompartimentering

K1 - 1e Kelder
L - Prins Bernhard Paviljoen
44D02 - KONINKLIJKE MILITAIRE ACADEMIE

Schaal: 1:100 (AO)
Datum: 18 februari 2020



Rijksvastgoedbedrijf
Ministerie van Binnenlandse Zaken en
Koninkrijksrelaties