


Ruimte	Functie	Opp.	Ruimte	Functie	Opp.	Ruimte	Functie	Opp.
S1	Trappenhuis	65.15	S14A	Technische Ruimte	2.02	S24F	Gang	97.73
S2	Berging Algemeen	25.09	S14	Gang	24.27	S24I	Berging Algemeen	.68
S3	Berging Algemeen	9.72	S15	Berging Algemeen	18.30	S24D	Uitgifteruimte	47.18
S4	Berging Algemeen	13.37	S16	Technische Ruimte	2.46	S25	Reproductieruimte	6.66
S5	Wasruimte Textiel	9.70	S17	Liftschacht	3.06	S26	Diverse Bewerkingen	50.27
S6	Droogruimte	28.91	S18A	Berging Algemeen	1.21	S27A	Hal	9.91
S7	Technische Ruimte	98.16	S18	Berging Algemeen	1.32	S27B	Technische Ruimte	2.03
S8E	Berging Algemeen	9.88	S19	Gang	36.08	S27	Gang	22.99
S8H	Berging Algemeen	9.95	S20B	Berging Algemeen	4.63	S28	Berging Algemeen	30.43
S8I	Technische Ruimte	13.97	S20A	Berging Algemeen	4.90	S29	Berging Algemeen	7.74
S8C	Berging Algemeen	10.33	S21	Wasruimte Textiel	10.00	S30	Berging Algemeen	10.42
S8F	Berging Algemeen	9.95	S22	Berging Algemeen	13.88	S31	Fotografische Ruimte	10.02
S8B	Berging Algemeen	10.33	S23	Berging Algemeen	10.10	S32	Berging Algemeen	36.71
S8D	Berging Algemeen	10.33	S24A	Berging Algemeen	71.77	S32B	Berging Algemeen	23.14
S8G	Berging Algemeen	9.95	S24C	Berging Algemeen	23.92	S32A	Berging Algemeen	19.62
S8	Berging Algemeen	26.80	S24B	Berging Algemeen	20.20	S33	Toiletteruimte Heren	9.08
S8A	Berging Algemeen	10.16	S24G	Berging Algemeen	.52	S33A	WC Heren	1.07
S9	Berging Algemeen	27.24	S24H	Berging Algemeen	.71	S34	Reproductieruimte	40.39
S12	Berging Algemeen	72.81	S24E	Berging Algemeen	20.54			
S13	Berging Algemeen	15.41	S24J	Berging Algemeen	.64			

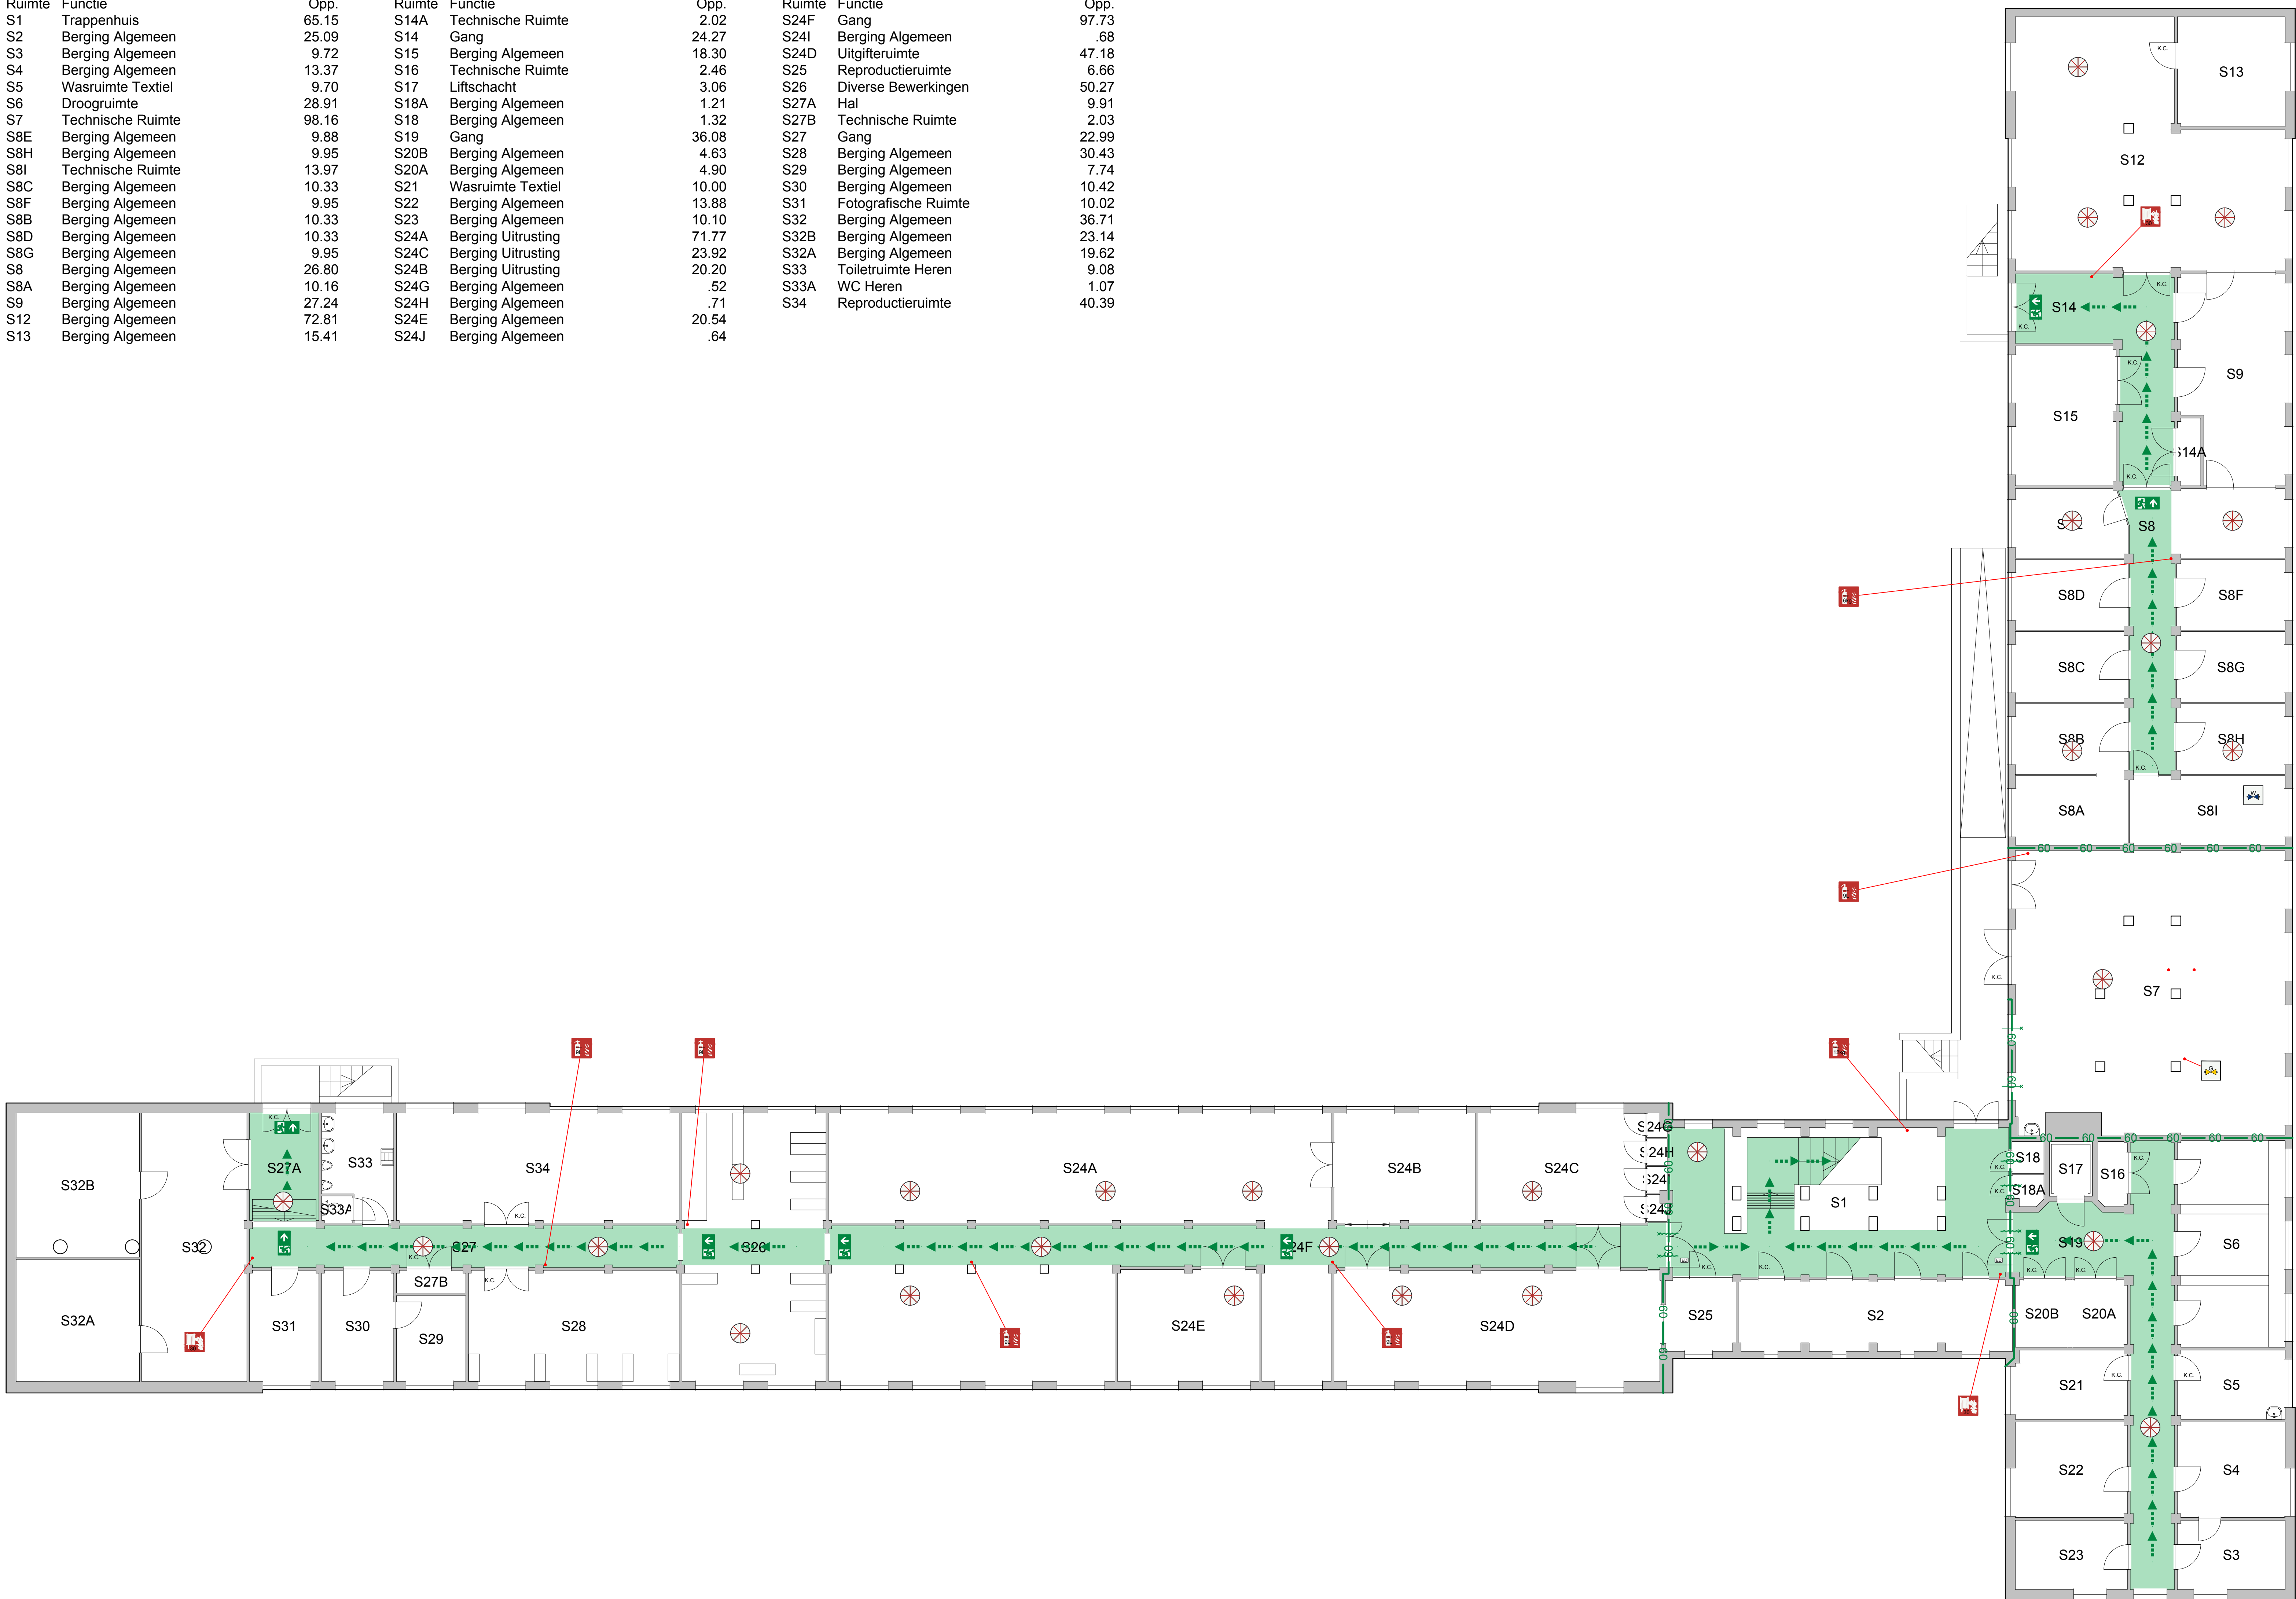

- Legenda**
- Brandstanghaspel
 - Brandblusser
 - Vluchtroutescheiding rechtboor of naar boven
 - Vluchtroutescheiding rechtsaf
 - Elektronische deurdanger
 - Eenzijdig brandwerend / zelfsluitend in BC
 - Eenzijdig brandwerend in BC
 - K.C. Knopclinder
 - Verkeersruimte
 - Vluchtroute
 - Brand compartimentscheiding 60 min. WB0B0
 - BC1 - 576m² (Overige gebruiksfunctie)
 - BC2 - 158m² (Overige gebruiksfunctie)
 - BC3 - 88m² (Overige gebruiksfunctie)
 - BC4 - 291m² (Overige gebruiksfunctie)
 - Extra beschermde vluchtroute

Bouwingen
In de boven verdieping: 0150 m²
In de onder verdieping: 0150 m²
In de onder verdieping: 0

De afgeleverde plannen (achter de tekening) zijn gebaseerd op een interne
ontwerpversie. De afgeleverde plannen zijn gebaseerd op de afgeleverde
en het bestaande ontwerp.

Brandveilig Gebruik

K1 - 1e Kelder
L - Prins Bernhard Paviljoen
4402 - KONINKLIJKE MILITAIRE ACADEMIE

Schaal: 1:100 (A0)
Datum: 18 februari 2020



Rijkswestgebiedrijf
Bouwen aan de toekomst, van nu tot morgen. De afgeleverde plannen zijn gebaseerd op de afgeleverde
en het bestaande ontwerp.

Gemeente Breda

Bijlage bij besluit

24020-100503-V01

10-07-2020 Ven L