



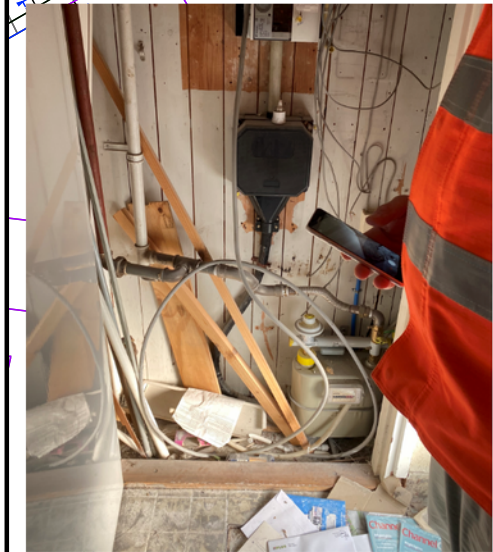

Aansluitingen	1001146690		Toe te passen constructie	Verwijderen gasaansl. incl.
Stedin	950000123330			netdr. 100 mbar
Engineer	M. Heideveld		Diameter en materiaal HL	
Werkvoorbereider	W. Oliemans		Adres van de aansluiting	Dorpsstraat 23 A.
Uitvoerder	T. Flier		Gemeente	Ouderkerk aan de Amstel.
Vergunning	-	Ja	OuderAmstel	
Meding	-	Ja	AGV	

Verwijderen gasaansluiting incl aansluitleiding
Dorpsstraat 23 A te Ouderkerk aan de Amstel.

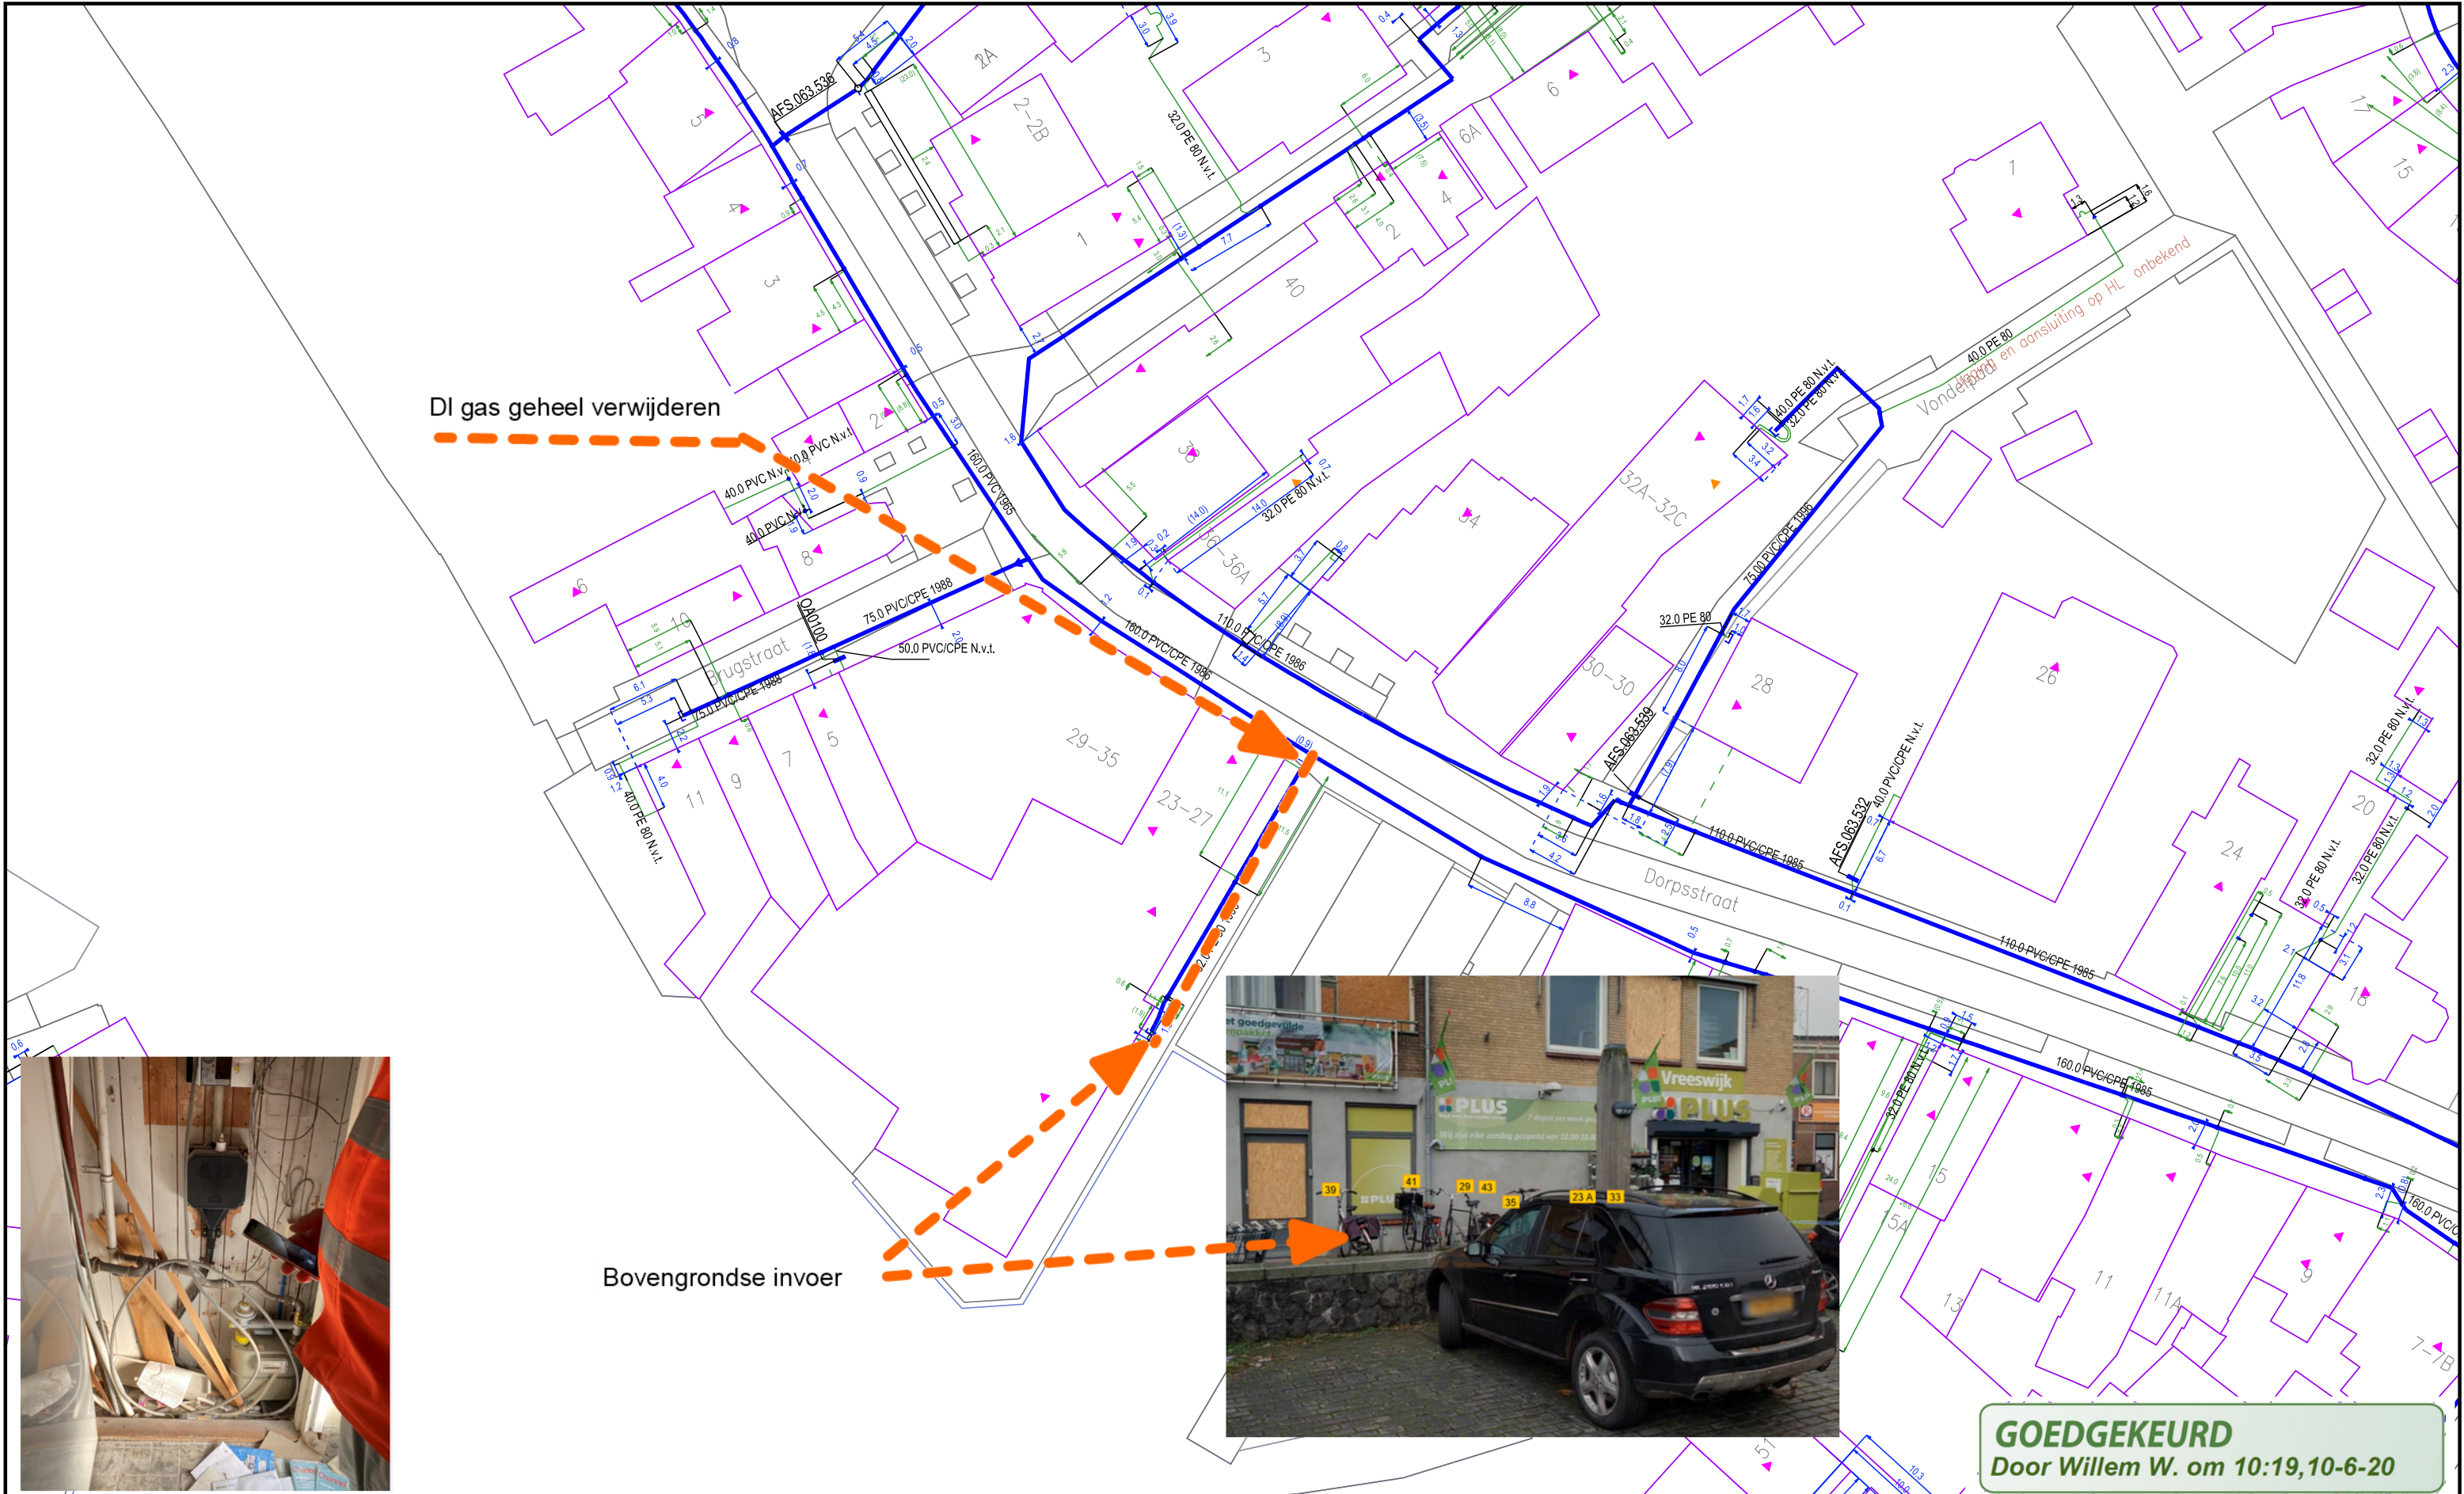

STEDIN^{NET}

Schaal: 1:500
Datum: 14/04/2020