


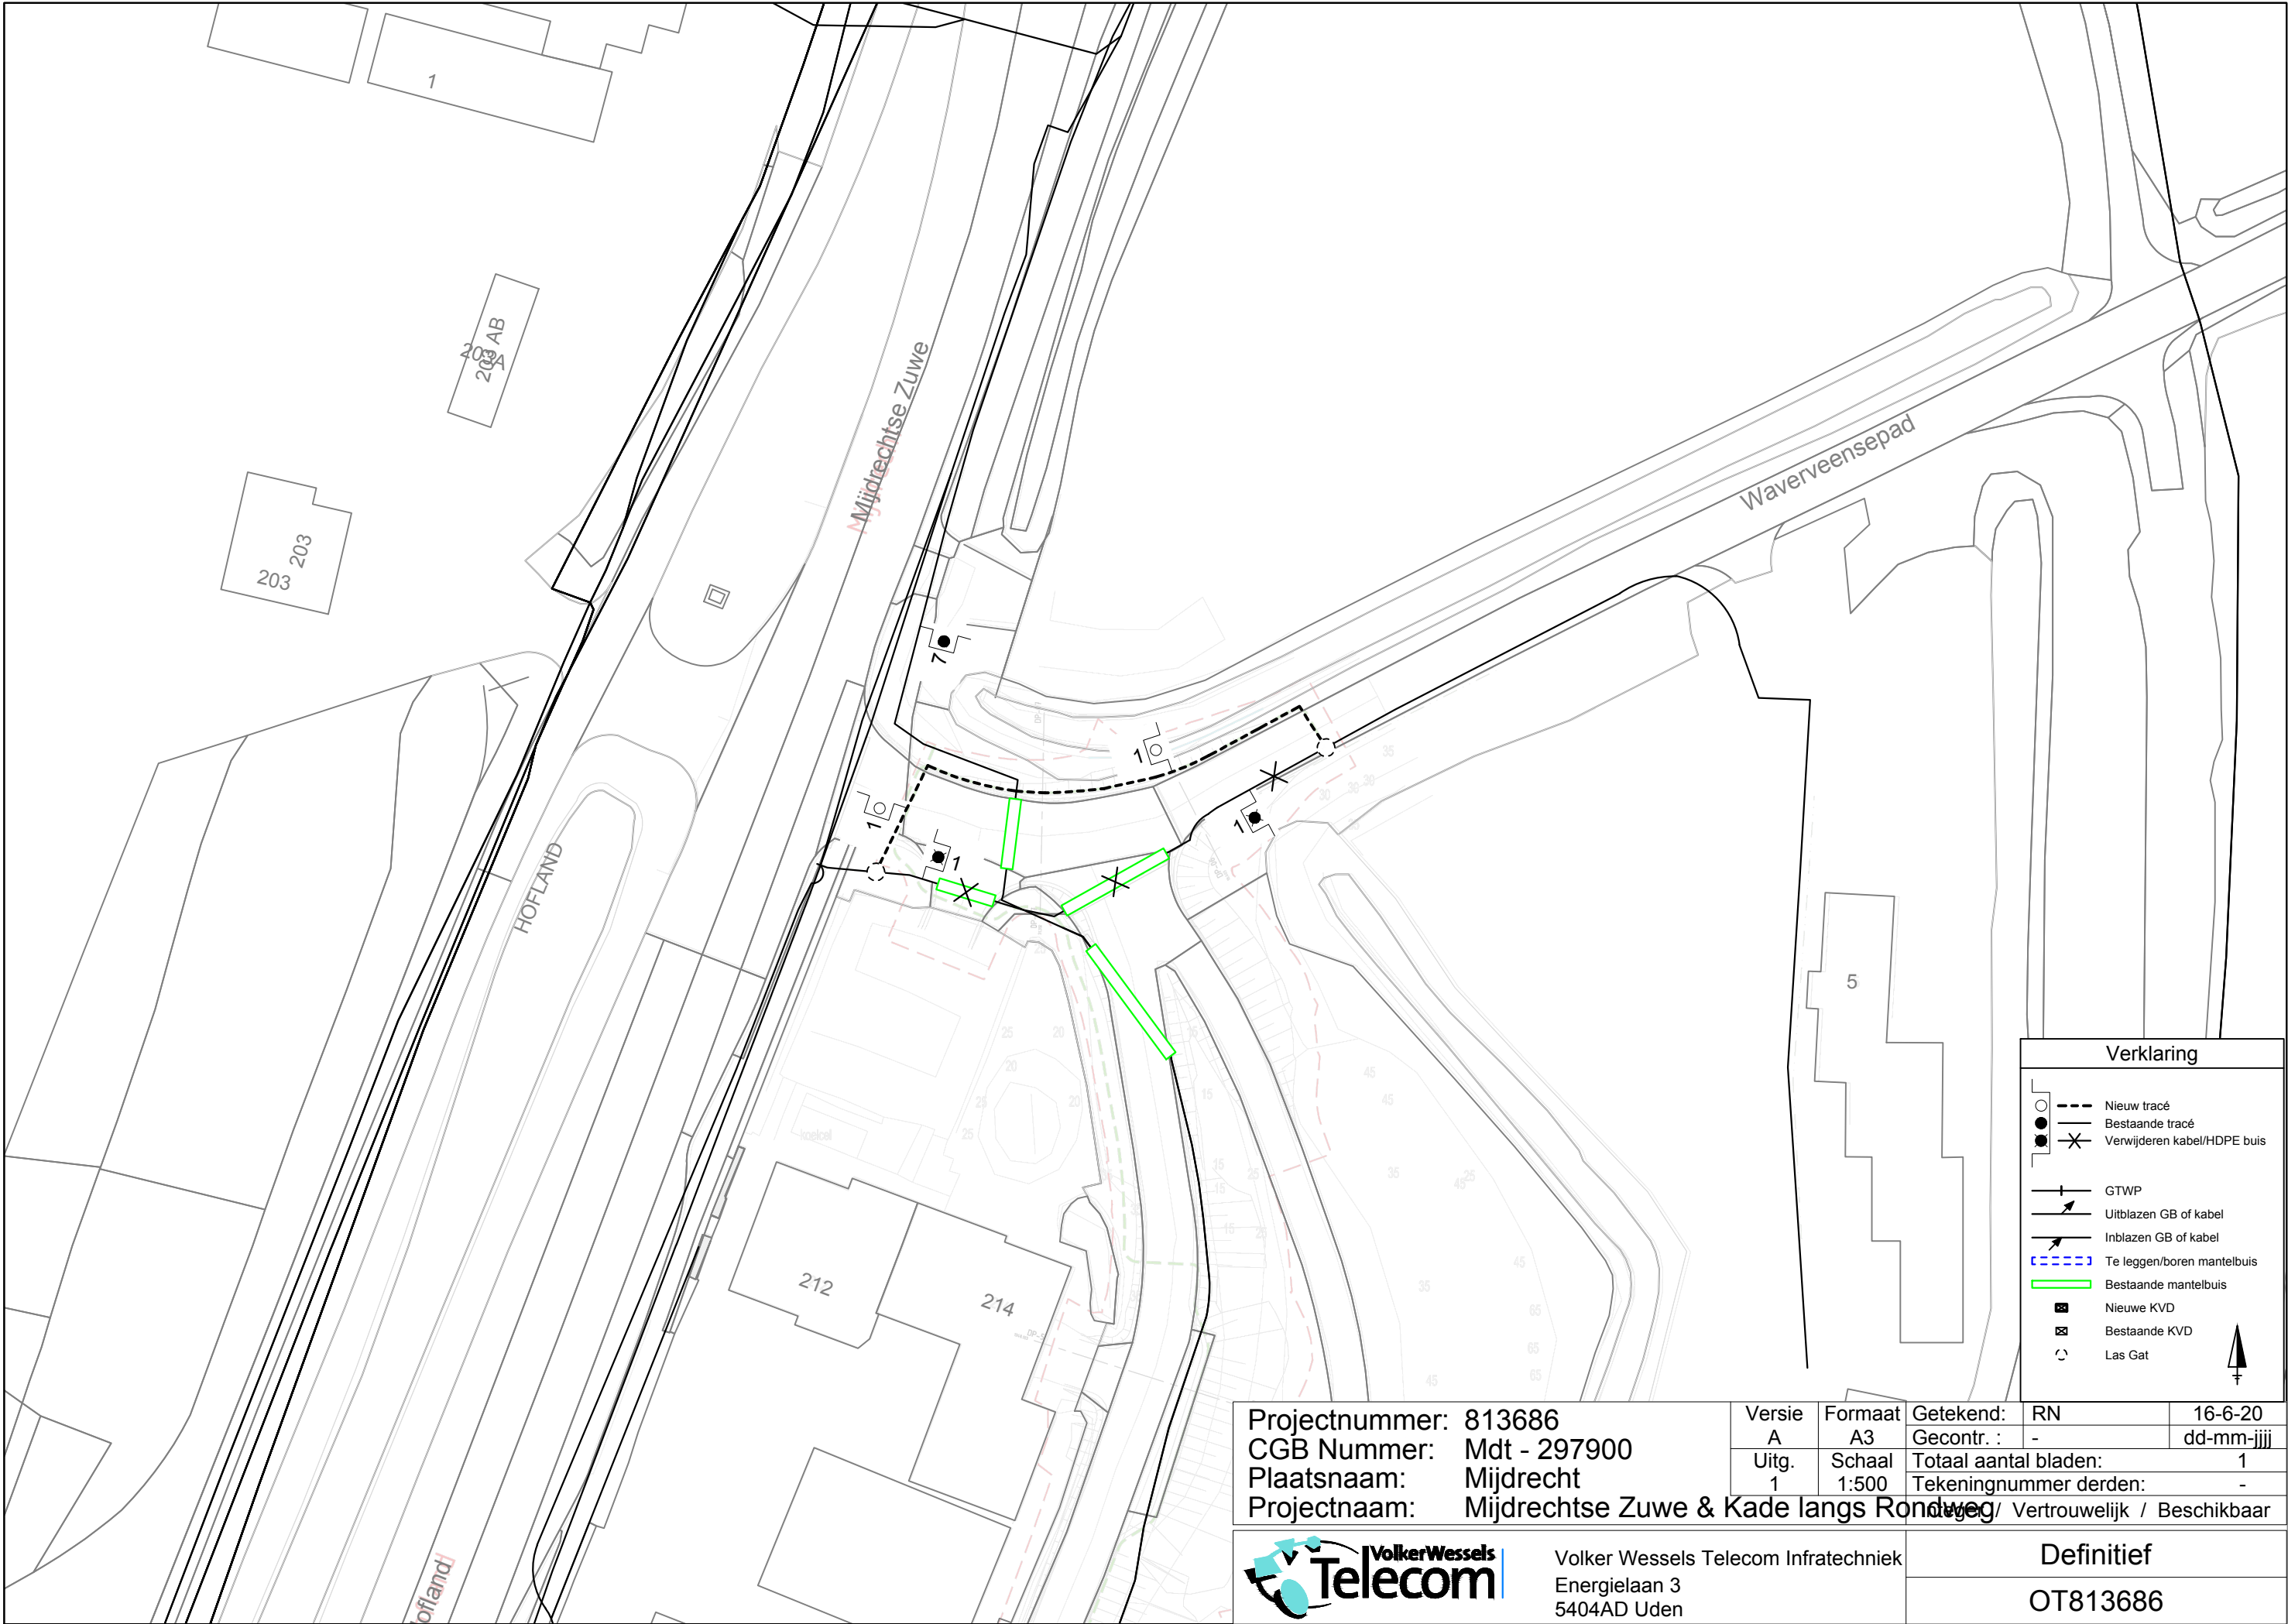

Projectnummer: 813686	Versie A	Formaat A3	Getekend: RN	16-6-20
CGB Nummer: Mdt - 297900	Uitg. 1	Schaal 1:500	Gecontr. : -	dd-mm-jjjj
Plaatsnaam: Mijdrecht	Totaal aantal bladen: 1			1
Projectnaam: Mijdrechtse Zuwe & Kade langs Rondweg	Tekeningnummer derden: -			-
niet weg / Vertrouwelijk / Beschikbaar				



Volker Wessels Telecom Infratechniek
Energielaan 3
5404AD Uden

Definitief

OT813686