

Definitief Ontwerp

Datum: 06-07-2020



wijz. A :  
wijz. B :  
wijz. C :  
wijz. D :

Opdrachtgever: **Inge en Peter van Gendt**  
Jan Maurits van Nassastraat 46 Tilburg 5018 CL


**aanvraag omgevingsvergunning  
tijdelijke woonunit**

Project: **Woonhuis Nieuwe Warande  
Nieuwe Warande te Tilburg**

Situatie unit  
schaal 1:500

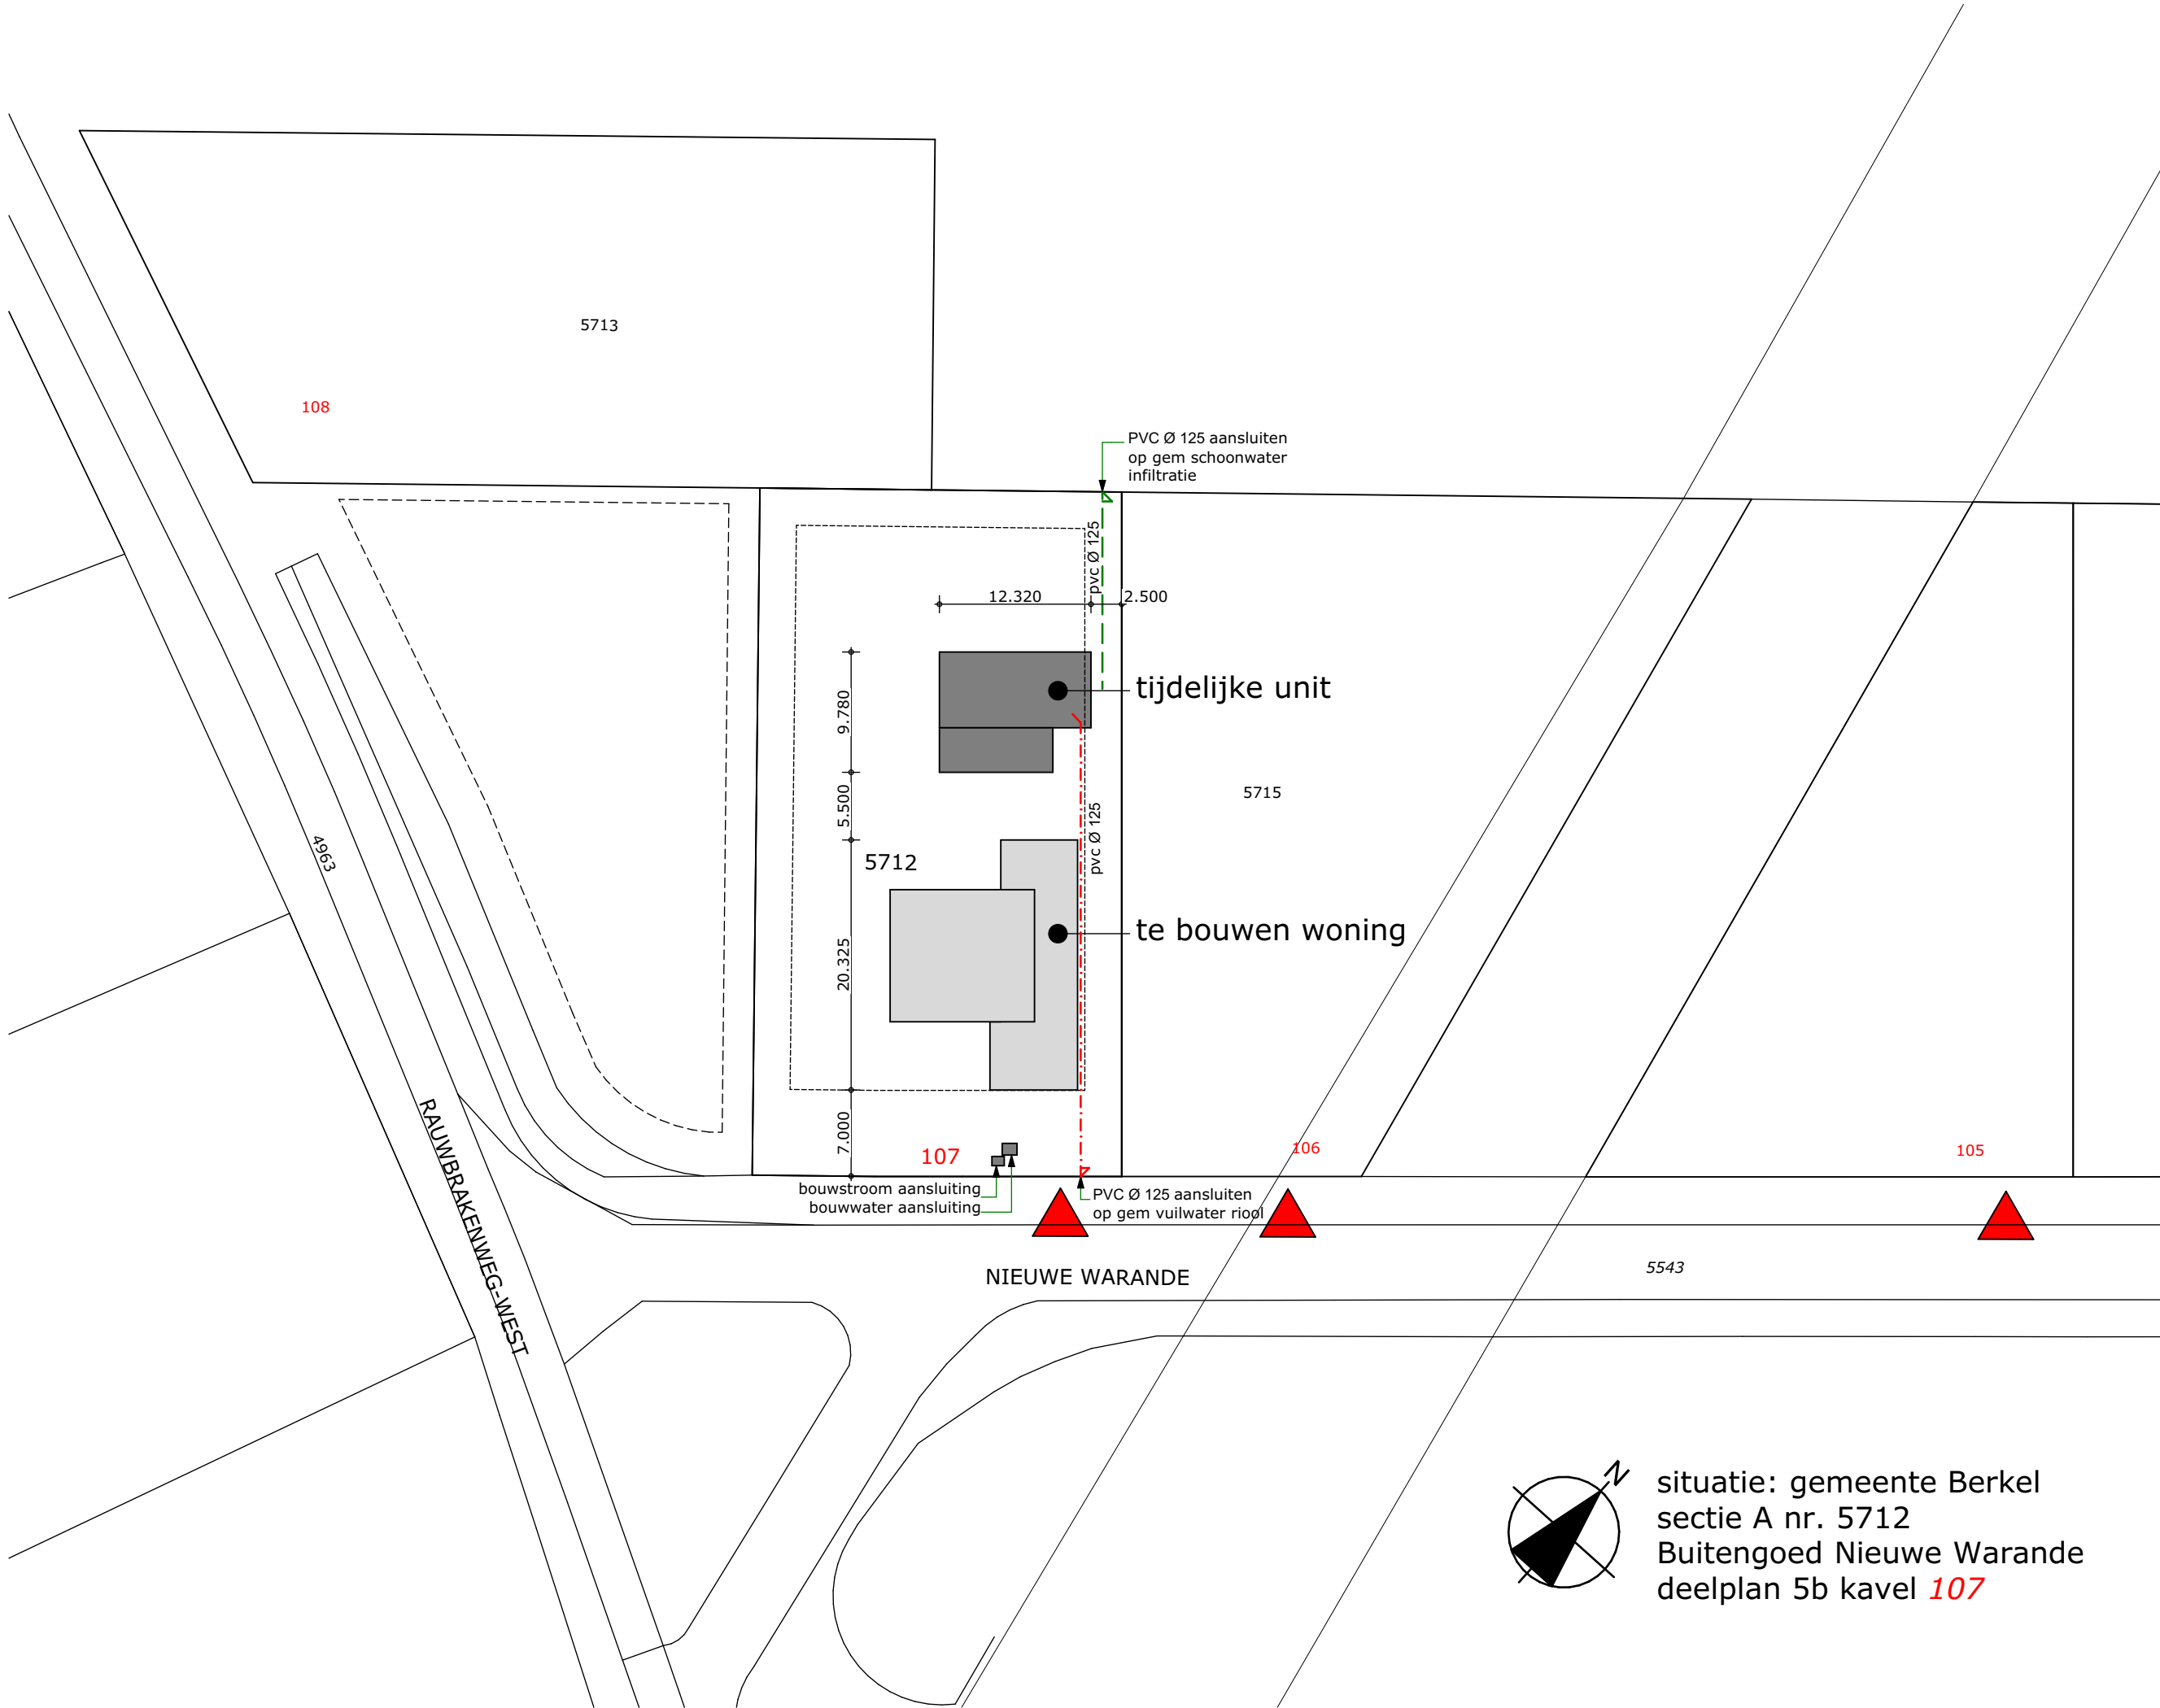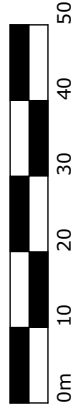

situatie: gemeente Berkel  
sectie A nr. 5712  
Buitengoed Nieuwe Warande  
deelplan 5b kavel 107

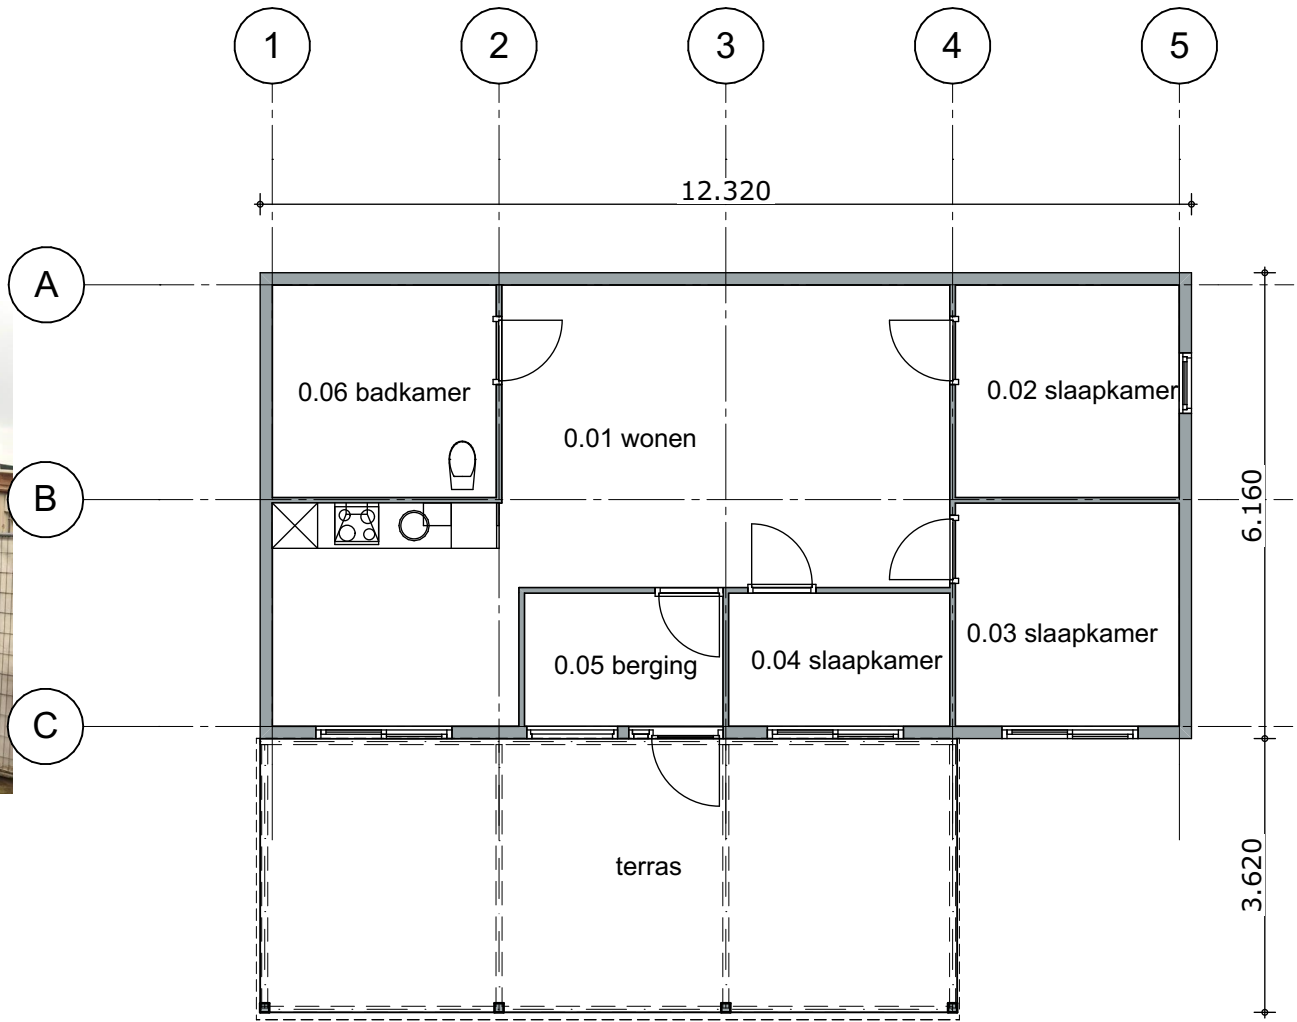

PLATTEGROND

