


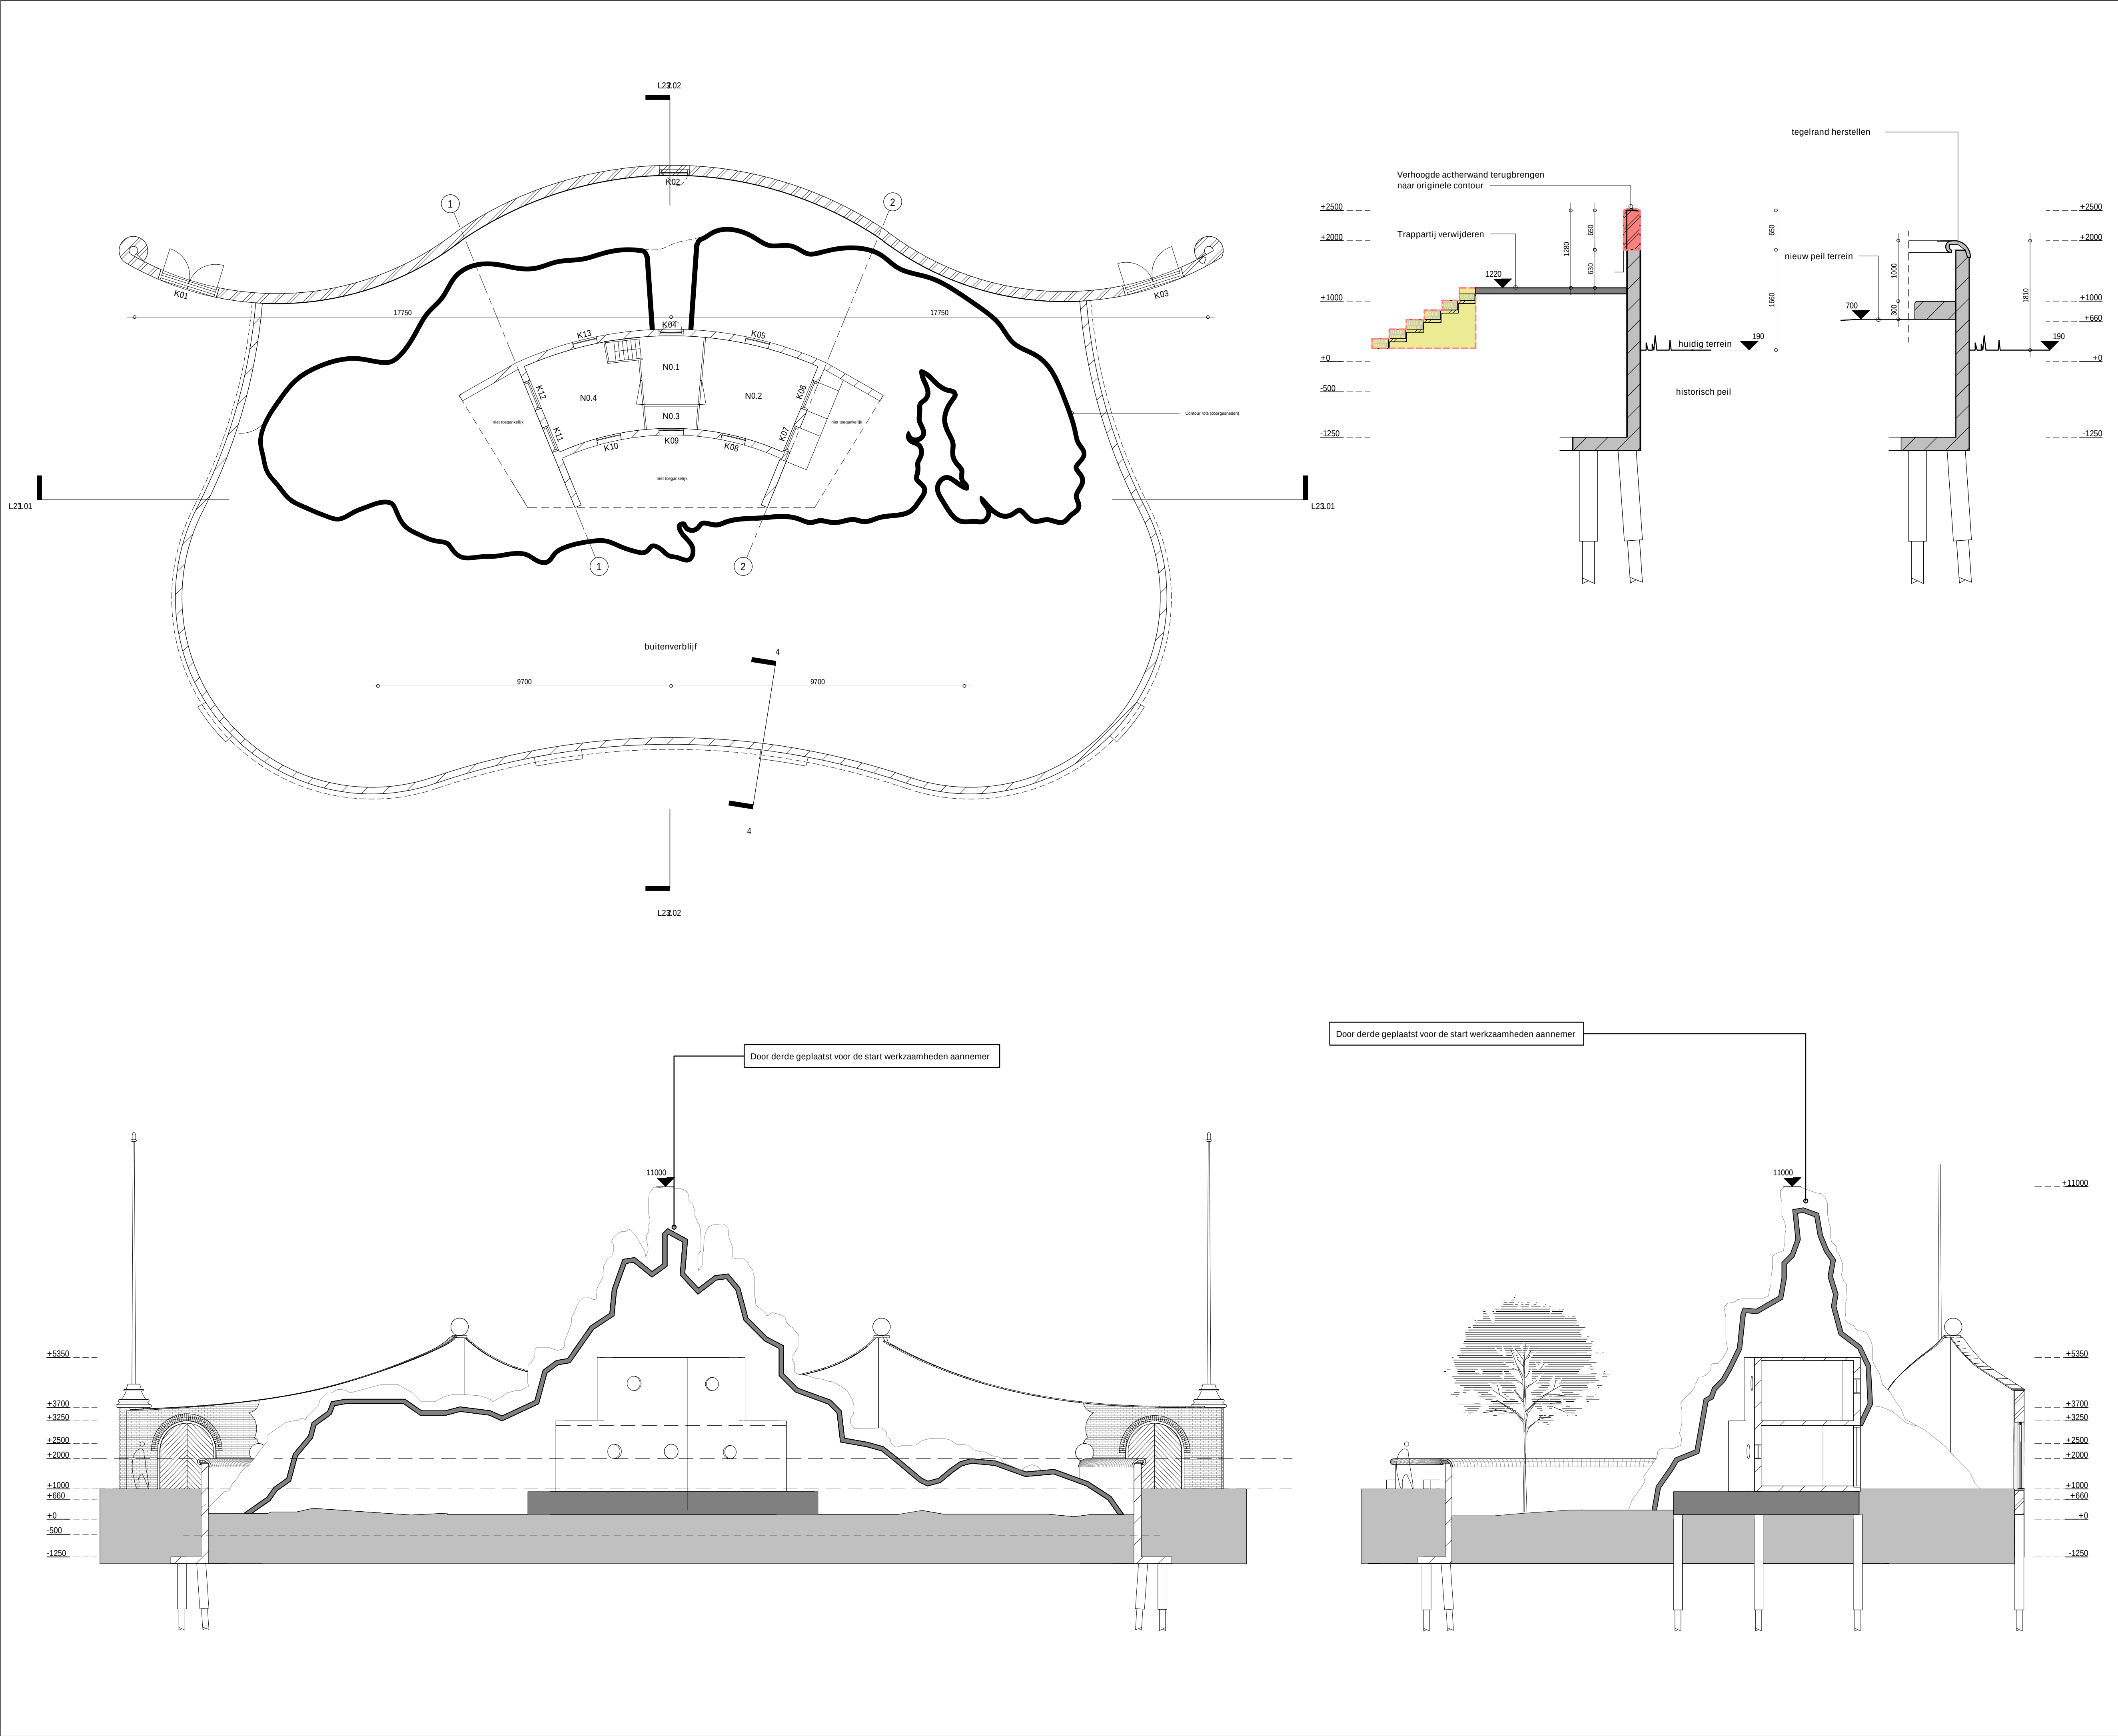


PROJECT
HIMALAYA
BERGDIERENROTS

OPDRACHTGEVER
DIERGAARDE BLIIDORP

PROJECTNUMMER
4121

PROJECTFASE / TEKENINGNUMMER
UO/BA 004

ONDERDEEL
PLATTEGRONDEN EN
DOORSNEDEN NIEUWE
TOESTAND

 

SCHAAL	FORMAAT
As indicated	A1
DATUM	COORDINATIE / GETEKEND
08.04.2020	OT
REVISIENR.	DATUM
1	08.04.2020

PROJECTARCHITECTEN
Marius Voets
Siebold Nijenhuis

BROEKBAKEMA
VAN NELLE FABRIEK
TABAK 1 UNIT 4/5
VAN NELLEWEG 1
3044 BC ROTTERDAM
T 010 413 47 80
INFO@BROEKBAKEMA.NL
WWW.BROEKBAKEMA.NL
ARCHITECTENBUREAU
VAN DEN BROEK EN BAKEMA B.V.

broekbakema