


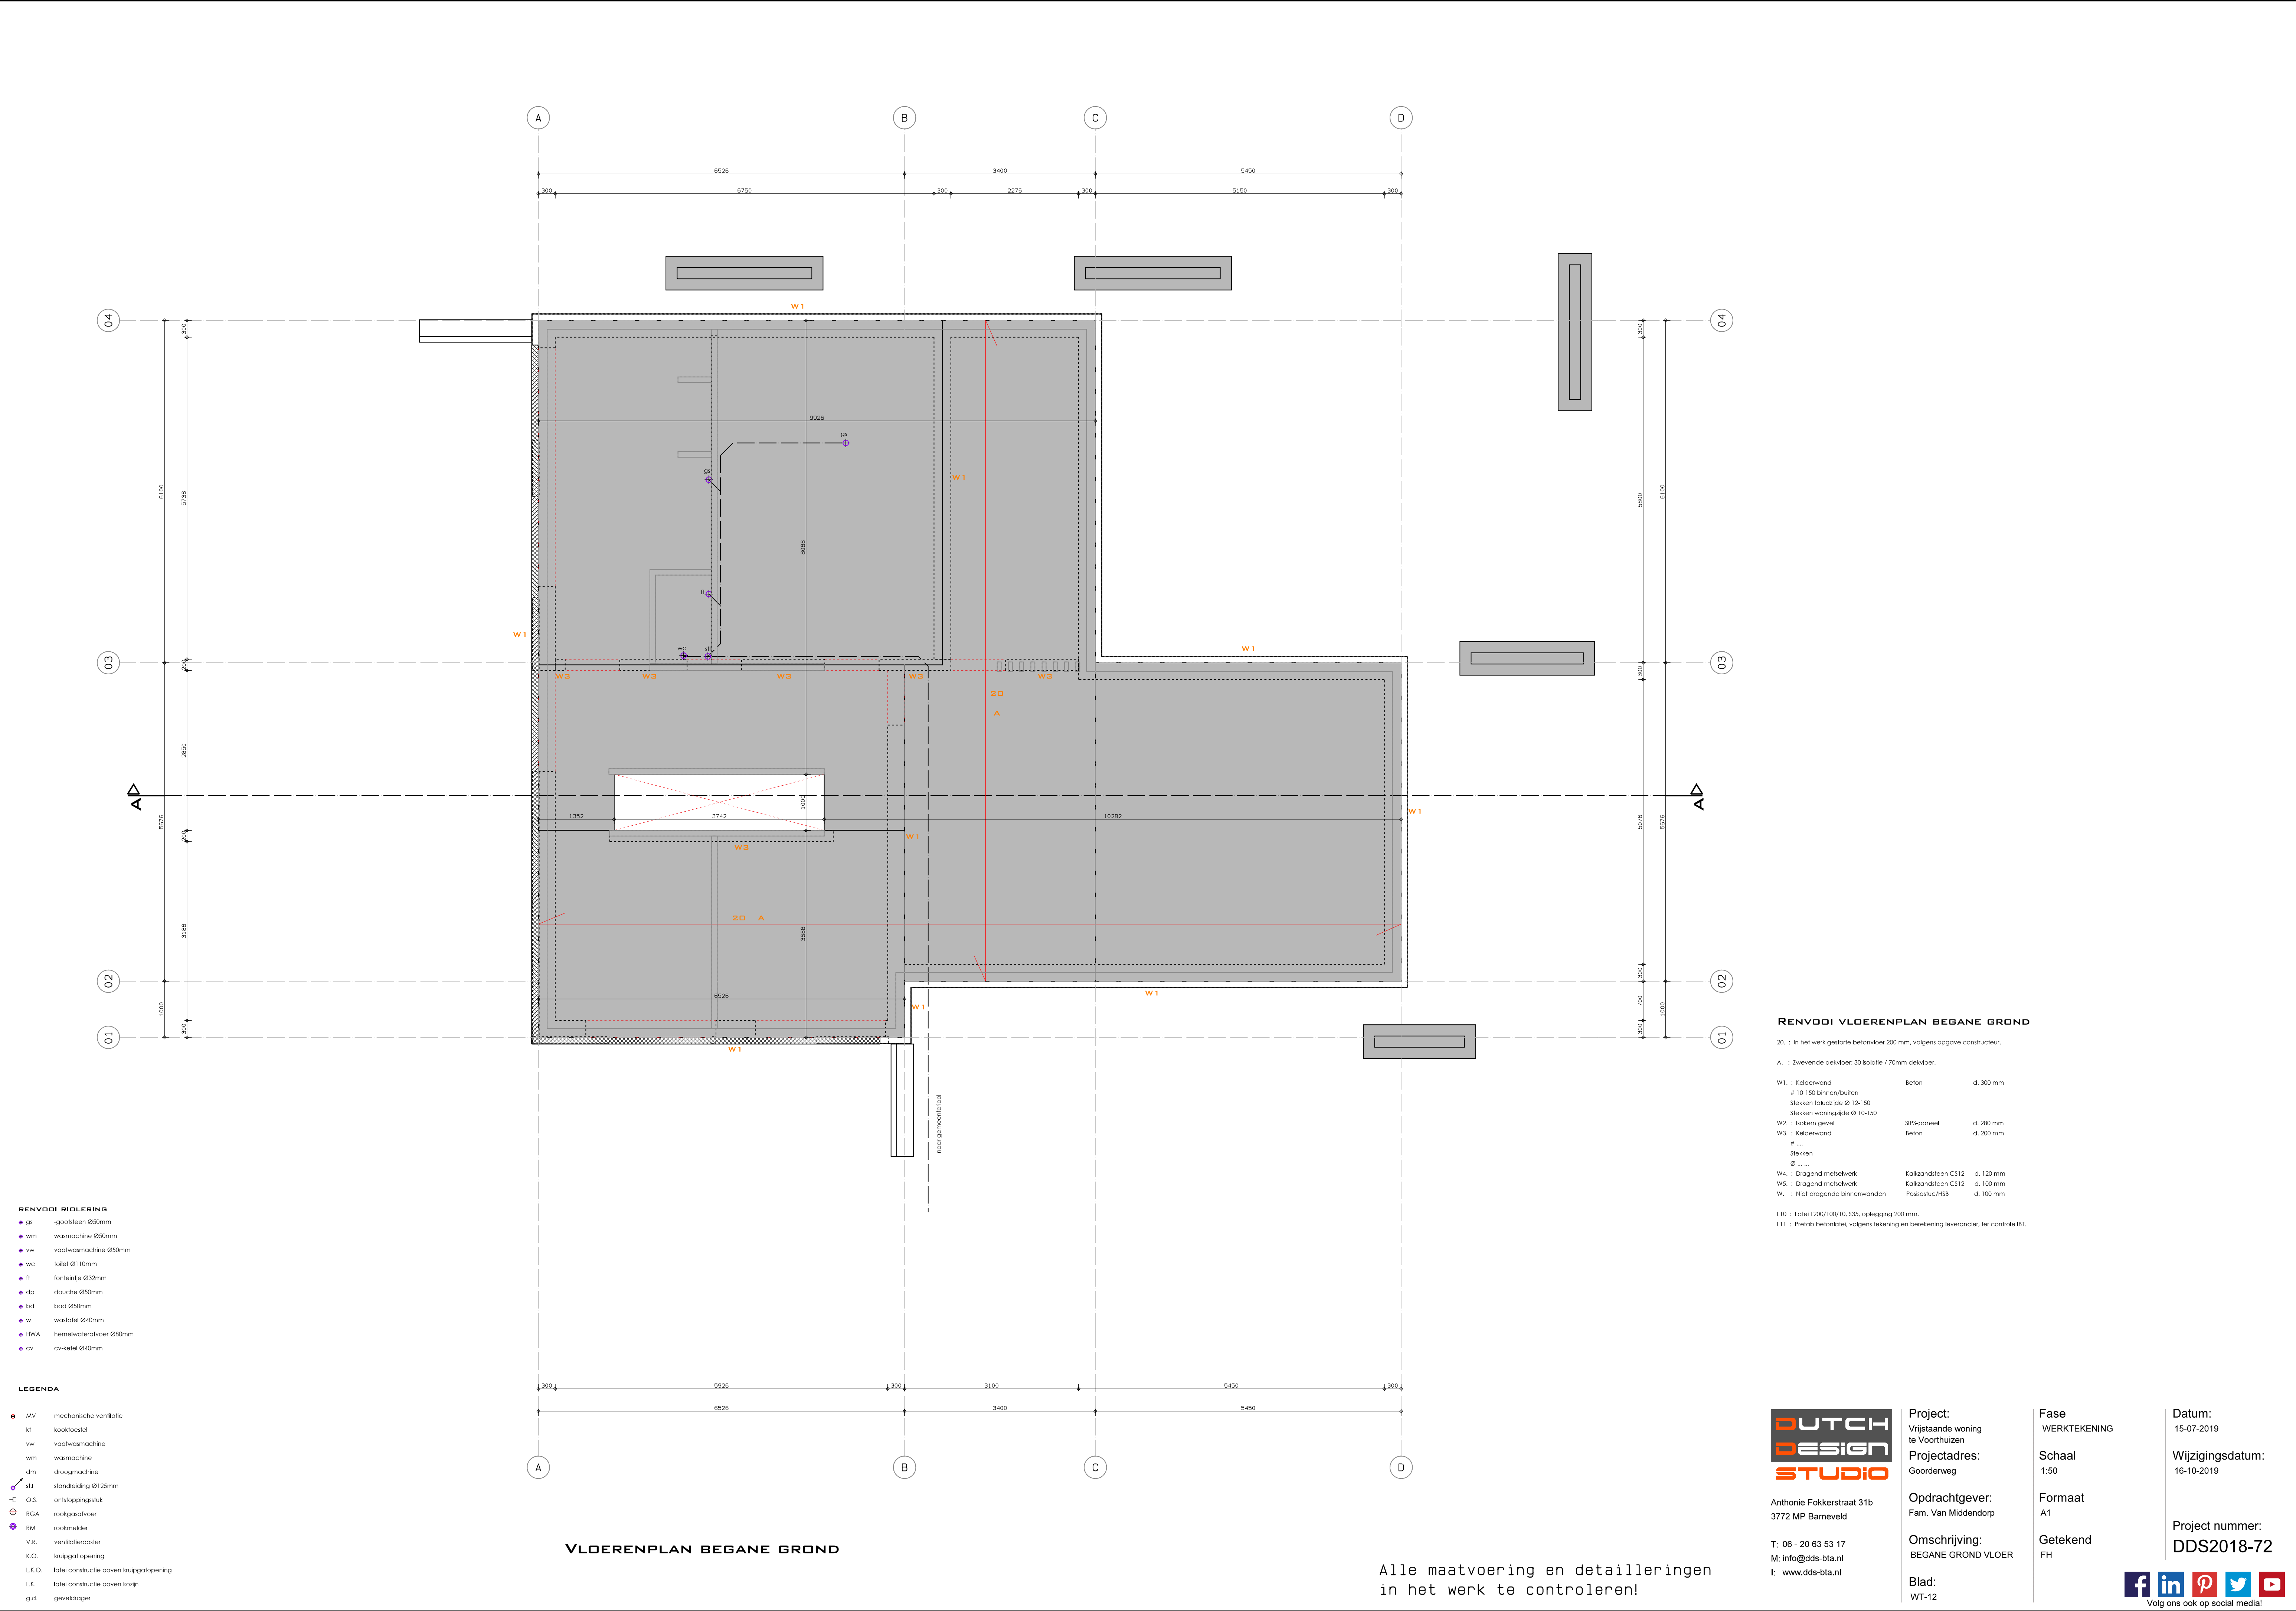

RENVODI VLOERENPLAN BEGANE GROND

20. : In het werk gestorte betonvloer 200 mm, volgens opgave constructeur.

A. : Zwevende dekvloer: 30 isolatie / 70mm dekvloer.

W1. : Kalkderwand	Beton	d. 300 mm
# 10-150 binnen/buiten		
Stekken latustijde Ø 12-150		
Stekken woningstijde Ø 10-150		
W2. : Biekenr gevel	SPS-paneel	d. 280 mm
W3. : Kalkderwand	Beton	d. 200 mm
# ---		
Stekken		
Ø ---		
W4. : Dragend metselwerk	Kalkzandsteen CS12	d. 120 mm
W5. : Dragend metselwerk	Kalkzandsteen CS12	d. 100 mm
W. : Niet-dragende binnenwanden	Posistuc/HSB	d. 100 mm

L10 : Latel L200/100/10, S35, oplegging 200 mm.

L11 : Prefab betonkist, volgens tekening en berekening leverancier, ter controle BT.



Anthonie Fokkerstraat 31b
3772 MP Barneveld

T: 06 - 20 63 53 17
M: info@dds-bta.nl
E: www.dds-bta.nl

Project:
Vrijstaande woning
te Voorhuizen

Projectadres:
Goordenweg

Opdrachtgever:
Fam. Van Middendorp

Omschrijving:
BEGANE GROND VLOER

Blad:
WT-12

Fase
WERKTEKENING

Schaal
1:50

Formaat
A1

Getekend
FH

Datum:
15-07-2019

Wijzigingsdatum:
16-10-2019

Project nummer:
DDS2018-72



