


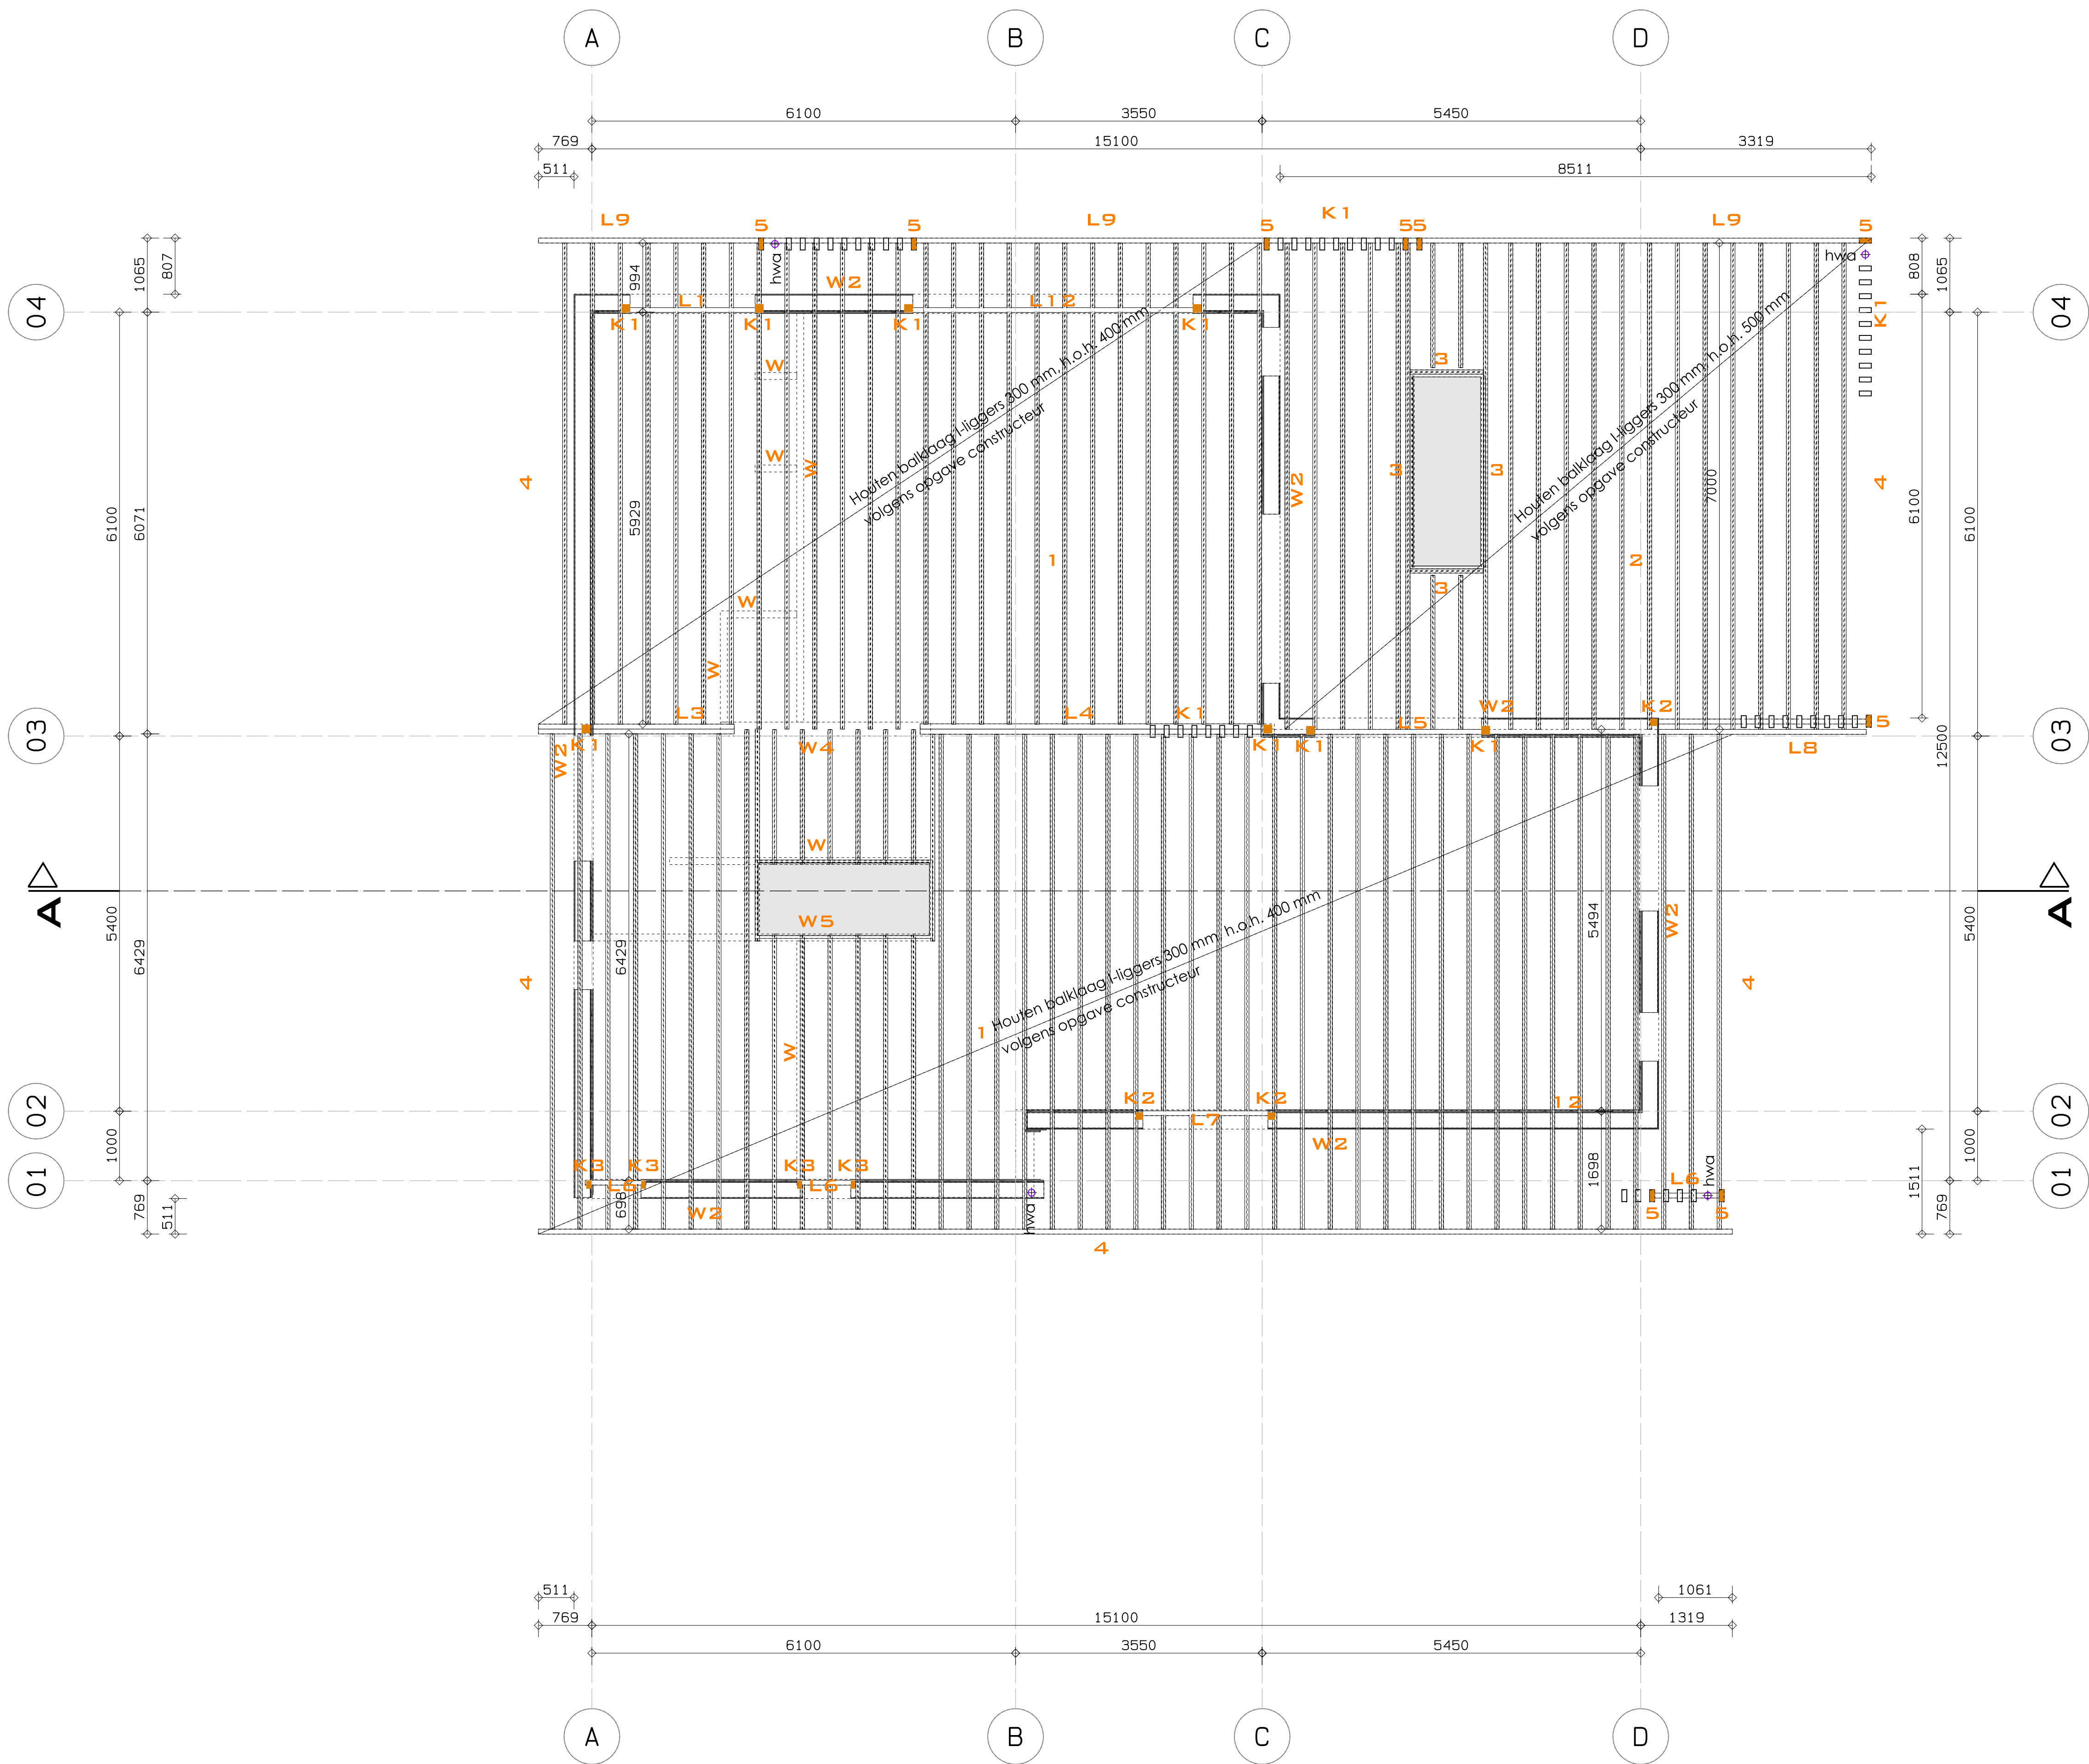

KAPPLAN

Alle maatvoering en detailleringen
in het werk te controleren!

RENVODI KAPPLAN

20. : Geteekende kanaalplaatvloer d. 380 mm (incl. isolatie) volgens opgave leverancier.

21. : Origeteekende kanaalplaatvloer d. 200 mm volgens opgave leverancier.

A. : Zevende dekvloer: 30 isolatie / 70mm dekvloer.

W1. : Kelderwand	Beton	d. 300 mm
# 10-150 binnen/buiten		
Stekken isolatie d. 12-150		
Stekken woningplaat d. 10-150		
W2. : Bekerm gevel	SPS-paneel	d. 280 mm
W3. : Kelderwand	Beton	d. 200 mm
# ...		
Stekken		
Ø ...		
W4. : Dragend metselwerk	Kalkzandsteen CS12	d. 120 mm
W5. : Dragend metselwerk	Kalkzandsteen CS12	d. 100 mm
W. : Niet-dragende binnenwanden	Posistuc/H5B	d. 100 mm

1. : FiniJost Higgs	89x300, h.o.h. 400 mm
2. : FiniJost Higgs	89x300, h.o.h. 500 mm
3. : FiniJost Higgs	2x 89x300, volledig verlengen zodat dit als één latei werkt.
4. : Rand/roefbalk	38x85, C24

L1. : Latel	71x171, C24
L2. : Latel	71x246, C24
L3. : Latel	71x196, C24
L4. : Latel	160x300, GL24h
L5. : Latel	71x221, C24
L6. : Latel	71x171, C24
L7. : Latel	71x221, C24
L8. : Latel	71x221, C24
L9. : Latel	120x300, GL24h, doorgaand

K1. : Kolom	120x120, C18
K2. : Kolom	100x100, C18
K3. : Kolom	70x120, C18 (2x36x120)



Antonie Fokkerstraat 31b
3772 MP Barneveld

T: 06 - 20 63 53 17
M: info@dds-bta.nl
I: www.dds-bta.nl

Project:
Vrijstaande woning
te Voorhuizen
Projectadres:
Goordenweg

Opdrachtgever:
Fam. Van Middendorp

Omschrijving:
KAPPLAN

Blad:
WT-13

Fase
WERKTEKENING

Schaal
1:50

Formaat
A1

Getekend
FH

Datum:
15-07-2019

Wijzigingsdatum:
16-10-2019

Project nummer:
DDS2018-72



Aan onze tekeningen kunnen geen rechten ontleend worden. Het verspreiden of kopiëren van deze tekening is strafbaar. Het auteursrecht wordt voortdurend beschermd. Het verspreiden of kopiëren van deze tekening is strafbaar. Het verspreiden of kopiëren van deze tekening is strafbaar.