


Voorgevel - NOORDOOST




Linkergevel - ZUIDOOST

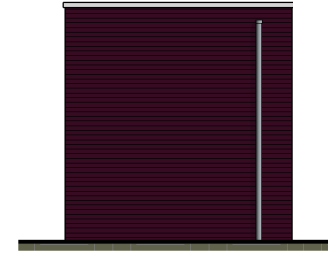


Achtergevel - ZUIDWEST




Rechtergevel - NOORDWEST

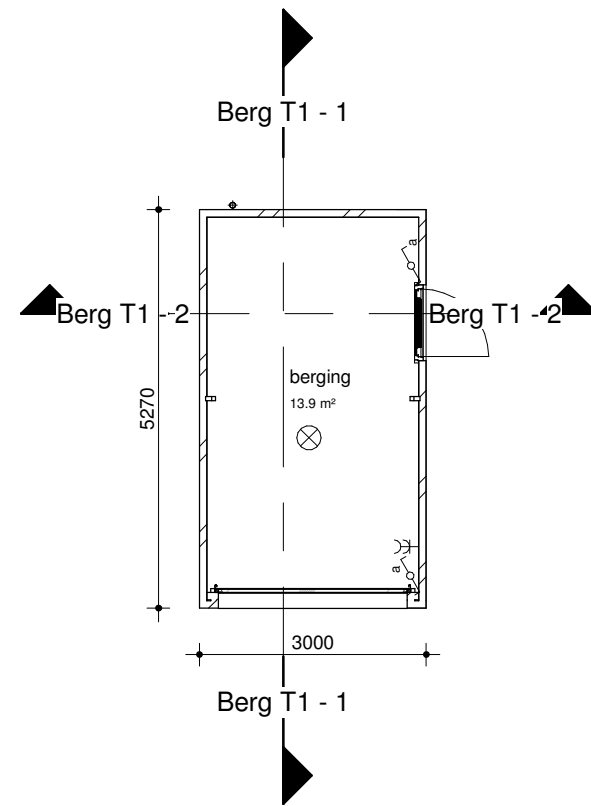


Begane grond

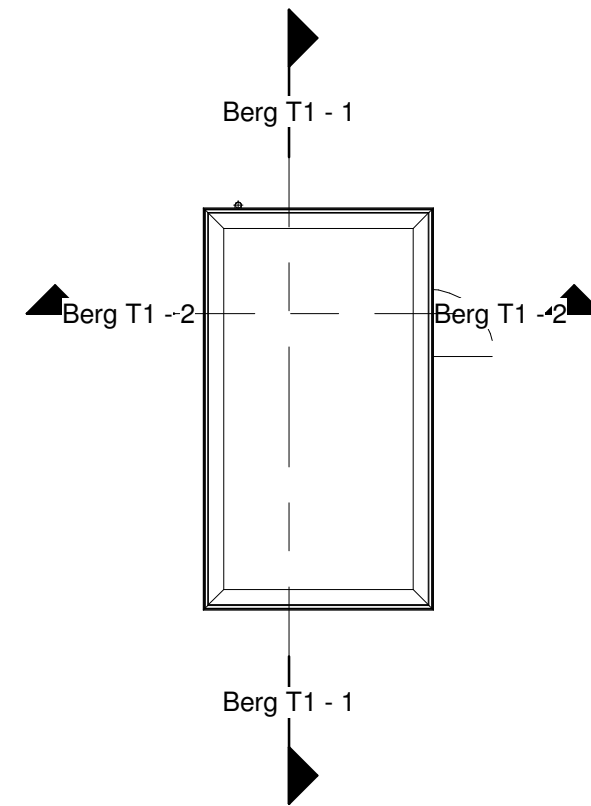

Dakaanzicht

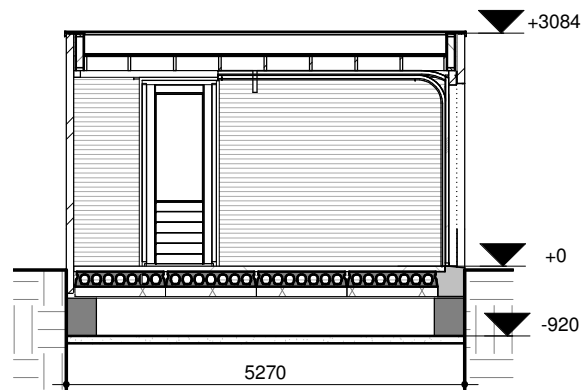

Berg T1 - 1

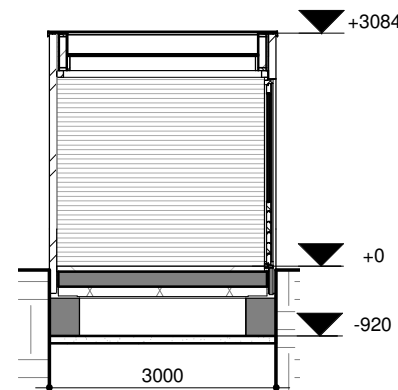

Berg T1 - 2

BN 15 als getekend rood

Veenweg 149, 3641 SJ Mijdrecht

info@hwwanderlaan.nl
www.hwwanderlaan.nl

Projectnummer
2019070

Getekend
dgr

Formaat
A3

Fase
DO

Schaal
1:100

Status
Definitief

Datum
27-08-2019

Wijzigingsdatum

Detailnummer
Berging T1

H ARCHITEKTEN- EN INGENIEURSBUREAU **H.W.van der Laan b.v.**
www.hwwanderlaan.nl