


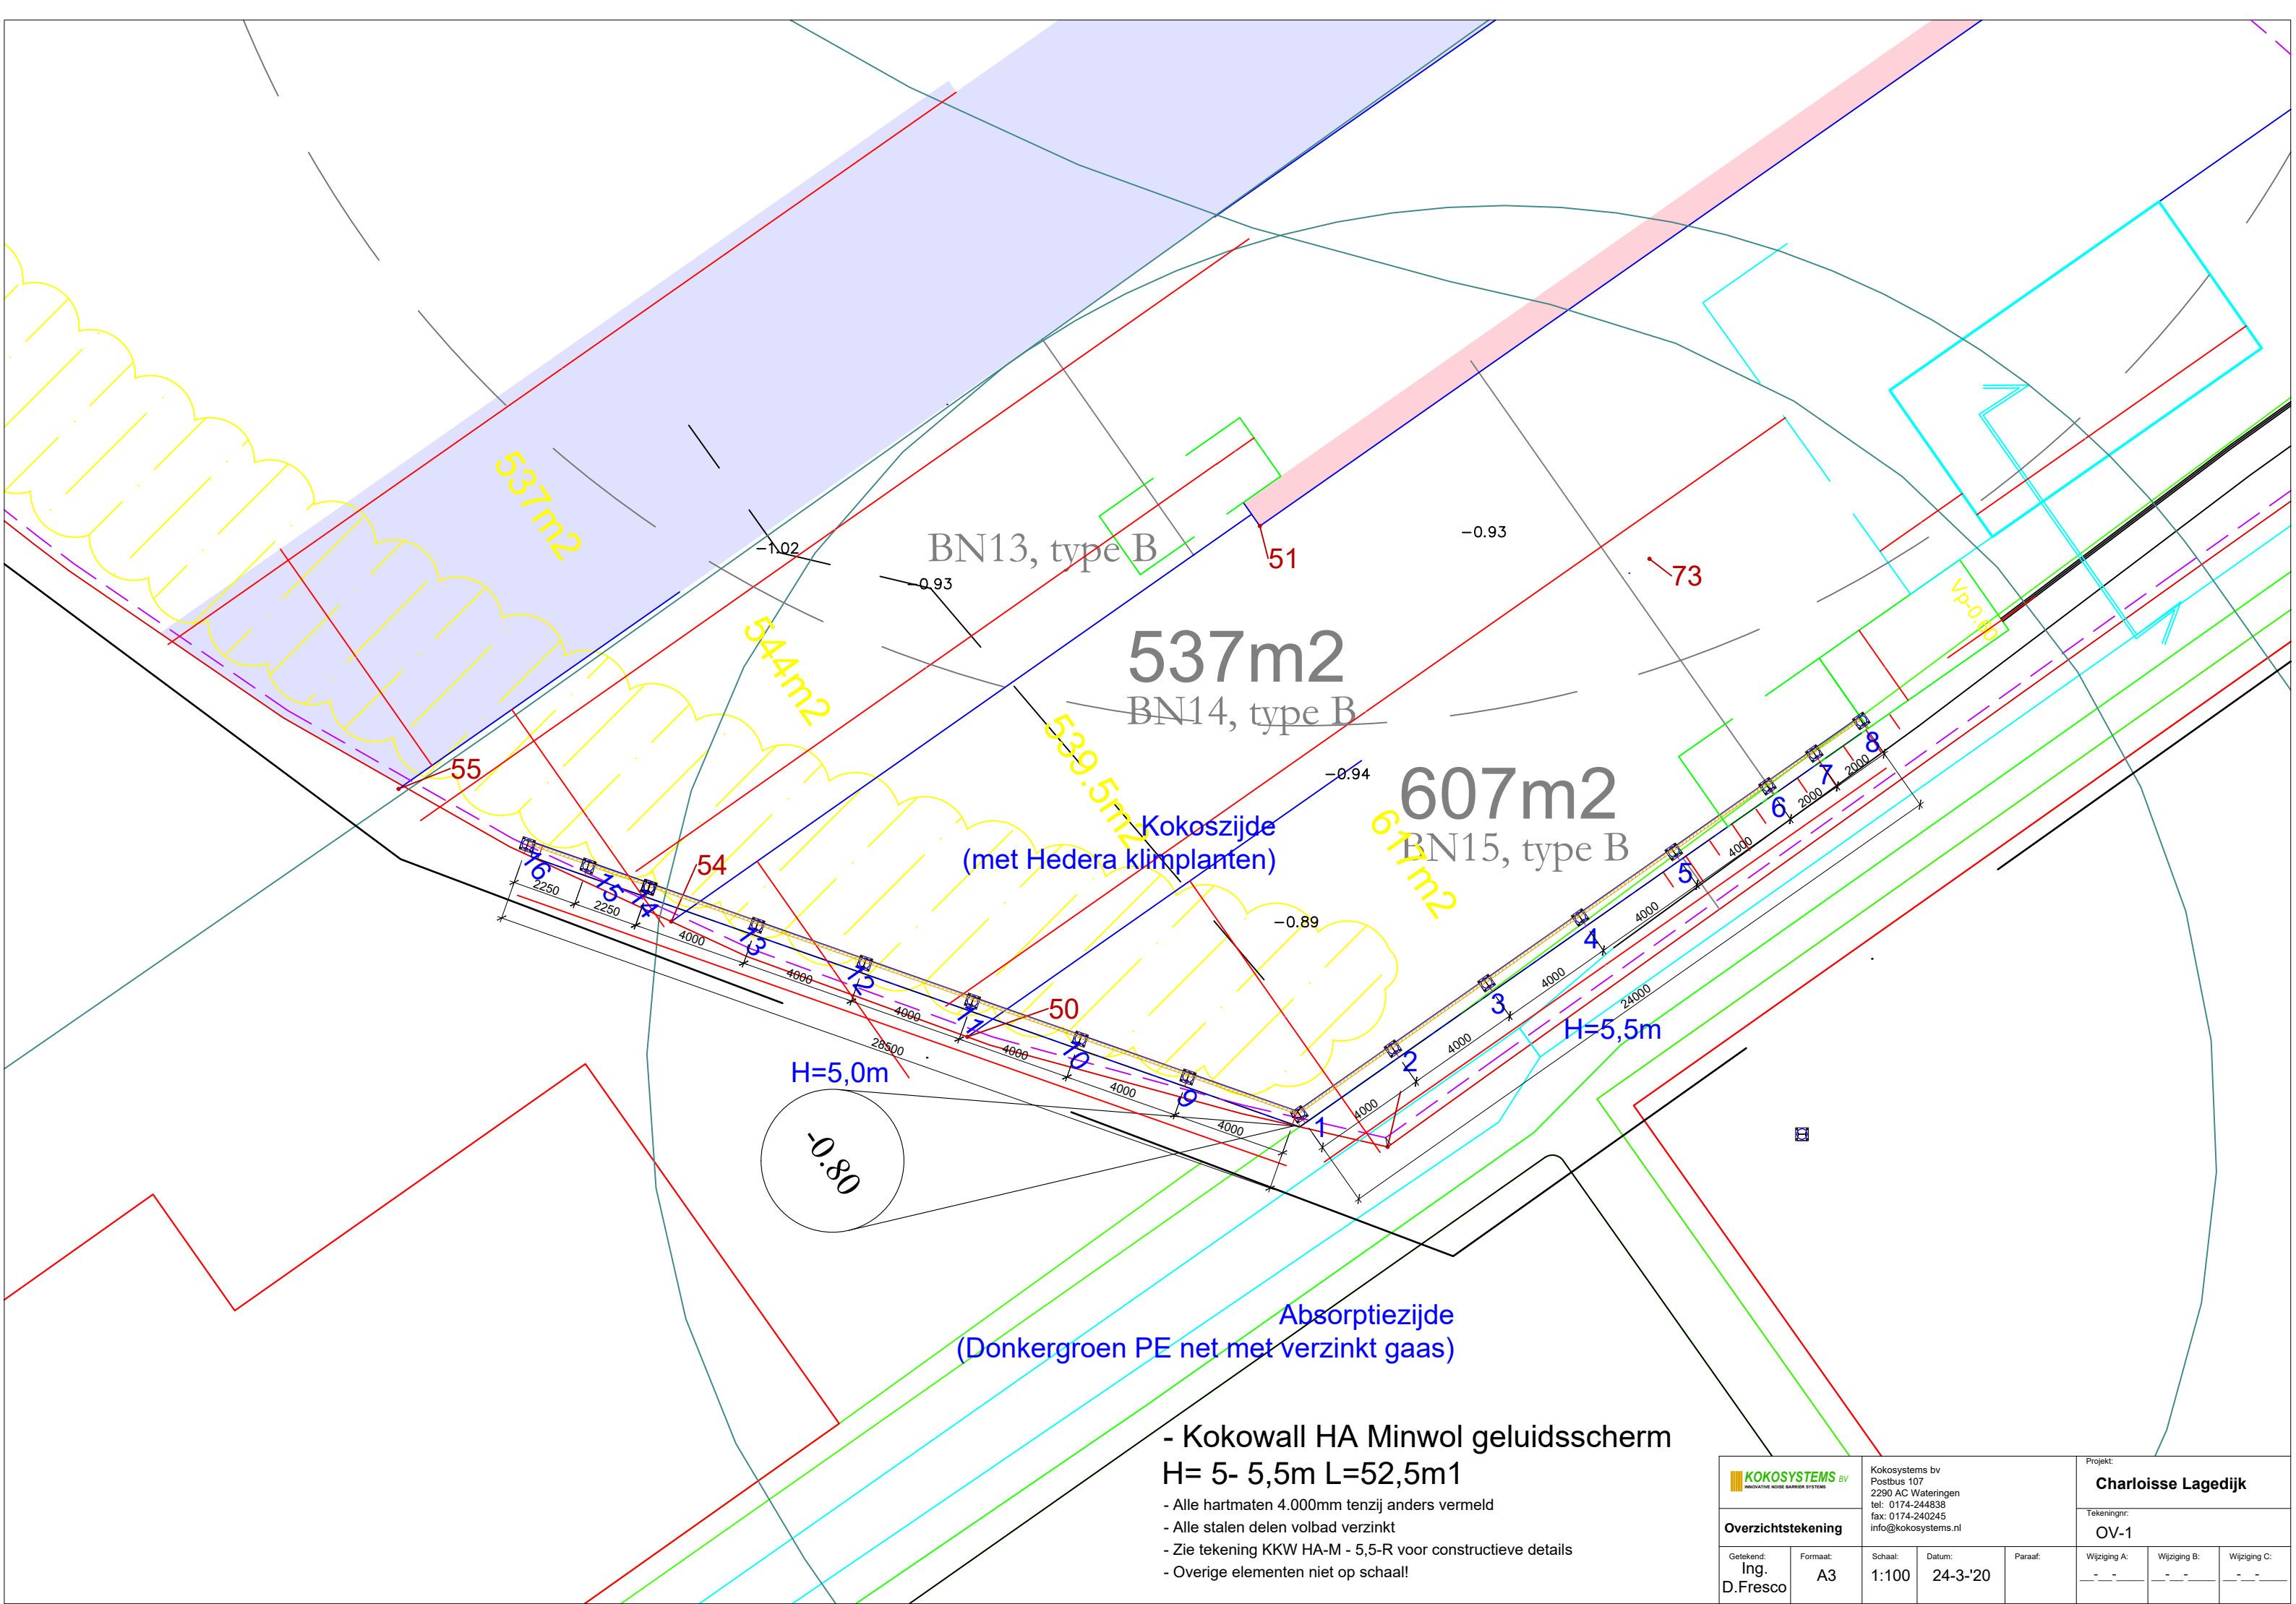

- Kokowall HA Minwol geluidsscherm
H= 5- 5,5m L=52,5m1
- Alle hartmaten 4.000mm tenzij anders vermeld
- Alle stalen delen volbad verzinkt
- Zie tekening KKW HA-M - 5,5-R voor constructieve details
- Overige elementen niet op schaal!

KOKOSYSTEMS bv INNOVATIEF NIEUW SANITAIR SYSTEEM		Kokosystems bv Postbus 107 2290 AC Wateringen tel: 0174-244838 fax: 0174-240245 info@kokosystems.nl			Project: Charloisse Lagedijk		
Overzichtstekening					Tekeningnr: OV-1		
Getekend: Ing. D.Fresco	Formaat: A3	Schaal: 1:100	Datum: 24-3-'20	Paraaf:	Wijziging A: --	Wijziging B: --	Wijziging C: --