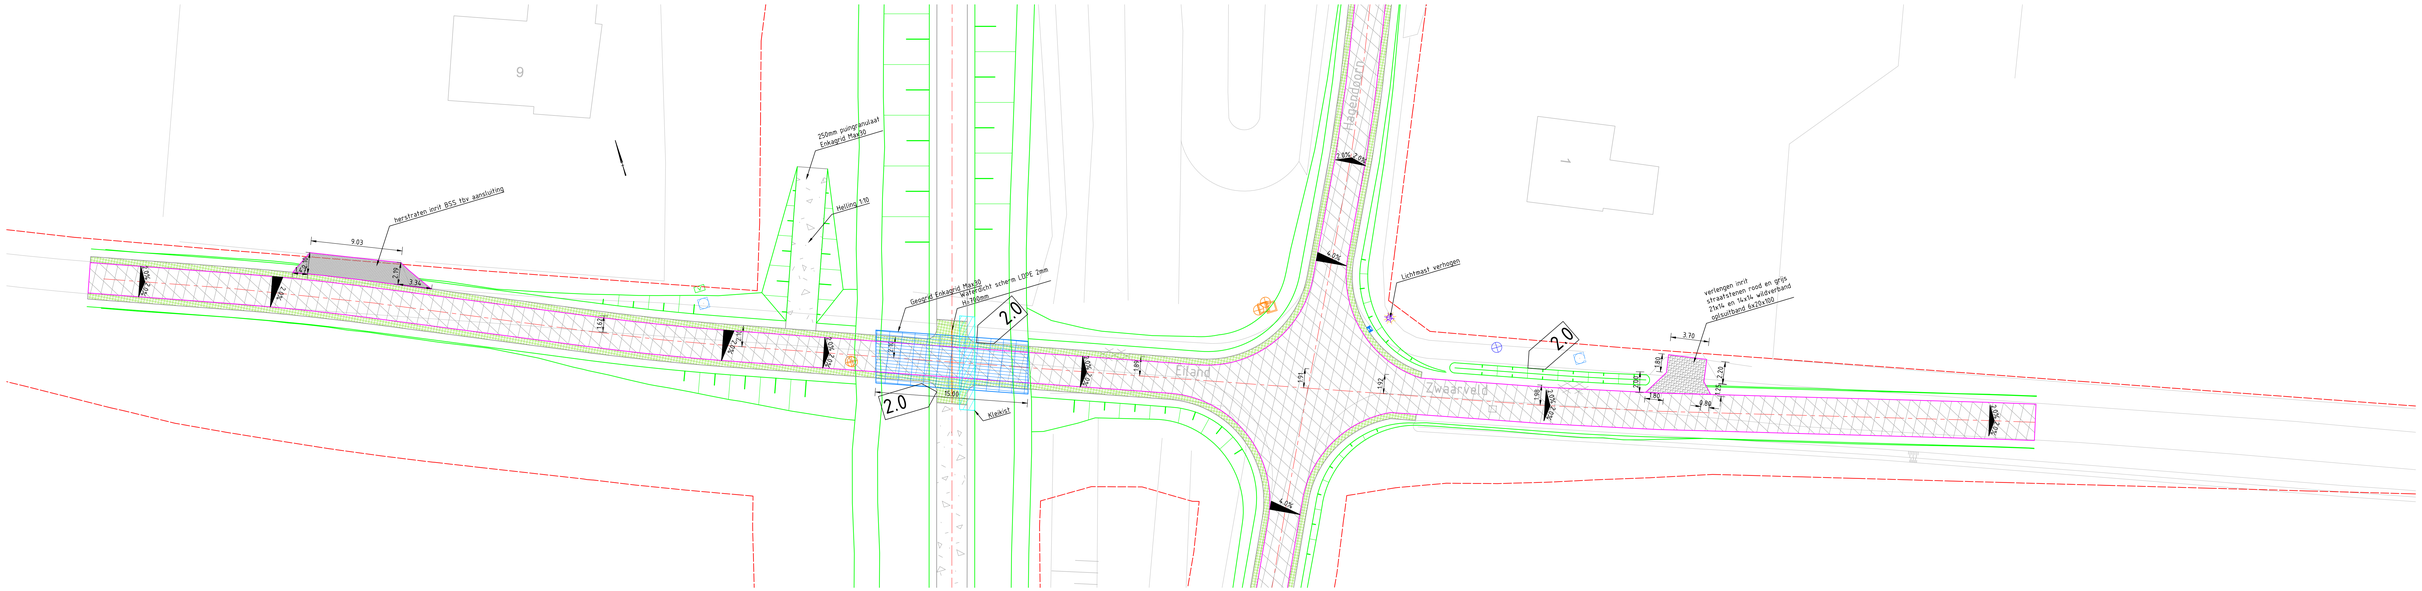

Situatie

schaal 1:200

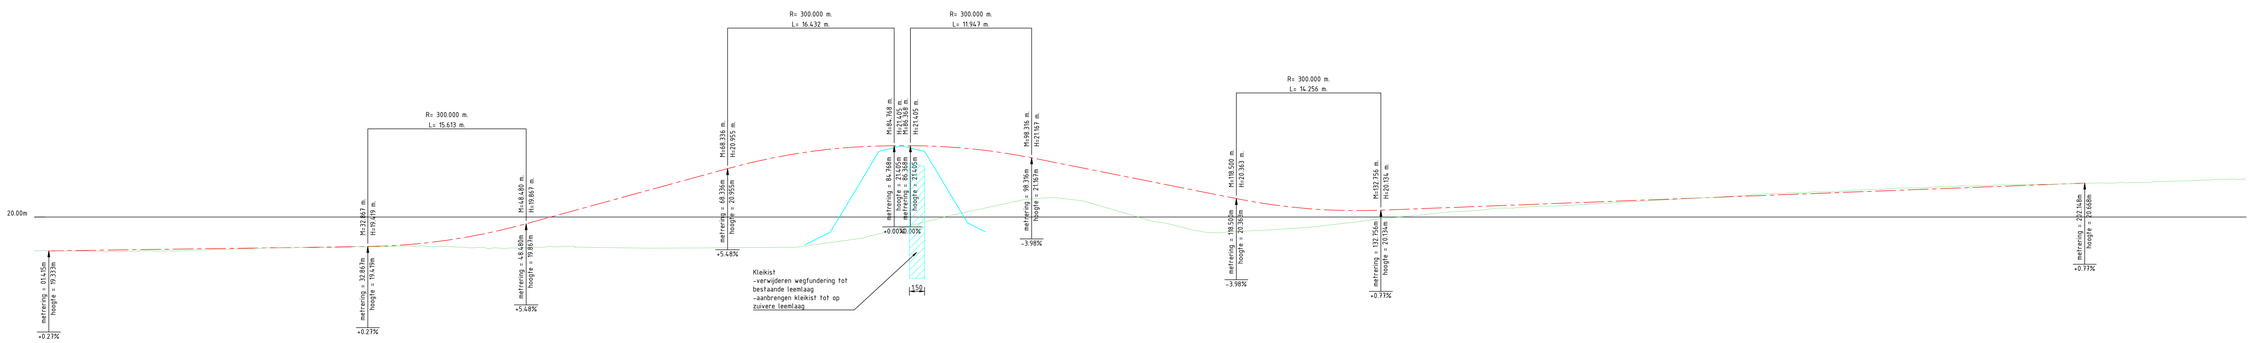

ALM - zwaarveld verschoven 10
Lengteprofiel as ALM - zwaarveld verschoven
Metrering 0.000 tot 218.077

Metrering	5.00m, 10.00m, 15.00m, 20.00m, 25.00m, 30.00m, 35.00m, 40.00m, 45.00m, 50.00m, 55.00m, 60.00m, 65.00m, 70.00m, 75.00m, 80.00m, 85.00m, 90.00m, 95.00m, 100.00m, 105.00m, 110.00m, 115.00m, 120.00m, 125.00m, 130.00m, 135.00m, 140.00m, 145.00m, 150.00m, 155.00m, 160.00m, 165.00m, 170.00m, 175.00m, 180.00m, 185.00m, 190.00m, 195.00m, 200.00m, 205.00m, 210.00m, 215.00m
Ontwerphoogte	19.42+, 19.35+, 19.31+, 19.28+, 19.31+, 19.42+, 19.52+, 19.61+, 19.65+, 20.22+, 20.98+, 21.17+, 21.42+, 21.54+, 21.58+, 21.65+, 21.58+, 21.51+, 21.44+, 21.38+, 21.31+, 21.25+, 21.18+, 21.
Horizontaal verloop | L=1.756m | L=14.147m R=250.000m | L=212.271m | L=14.447m R=250.000m | L=80.185m | L=11.197m R=250.000m | L=32.626m | L=11.099m R=250.000m | L=19.014m
Verticaal verloop | P=0.3% | L=31.453m | R=300.000m L=15.613m | P=5.5% | L=19.855m | R=300.000m L=16.432m | P=0.0% L=16.004m | R=300.000m L=11.947m | P=-4.0% | L=20.184m | R=300.000m L=14.256m | P=0.8% | L=49.392m
Bestaande hoogte | 19.13+, 19.13+, 19.13+, 19.13+, 19.13+, 19.13+, 19.14+, 19.14+, 19.14