



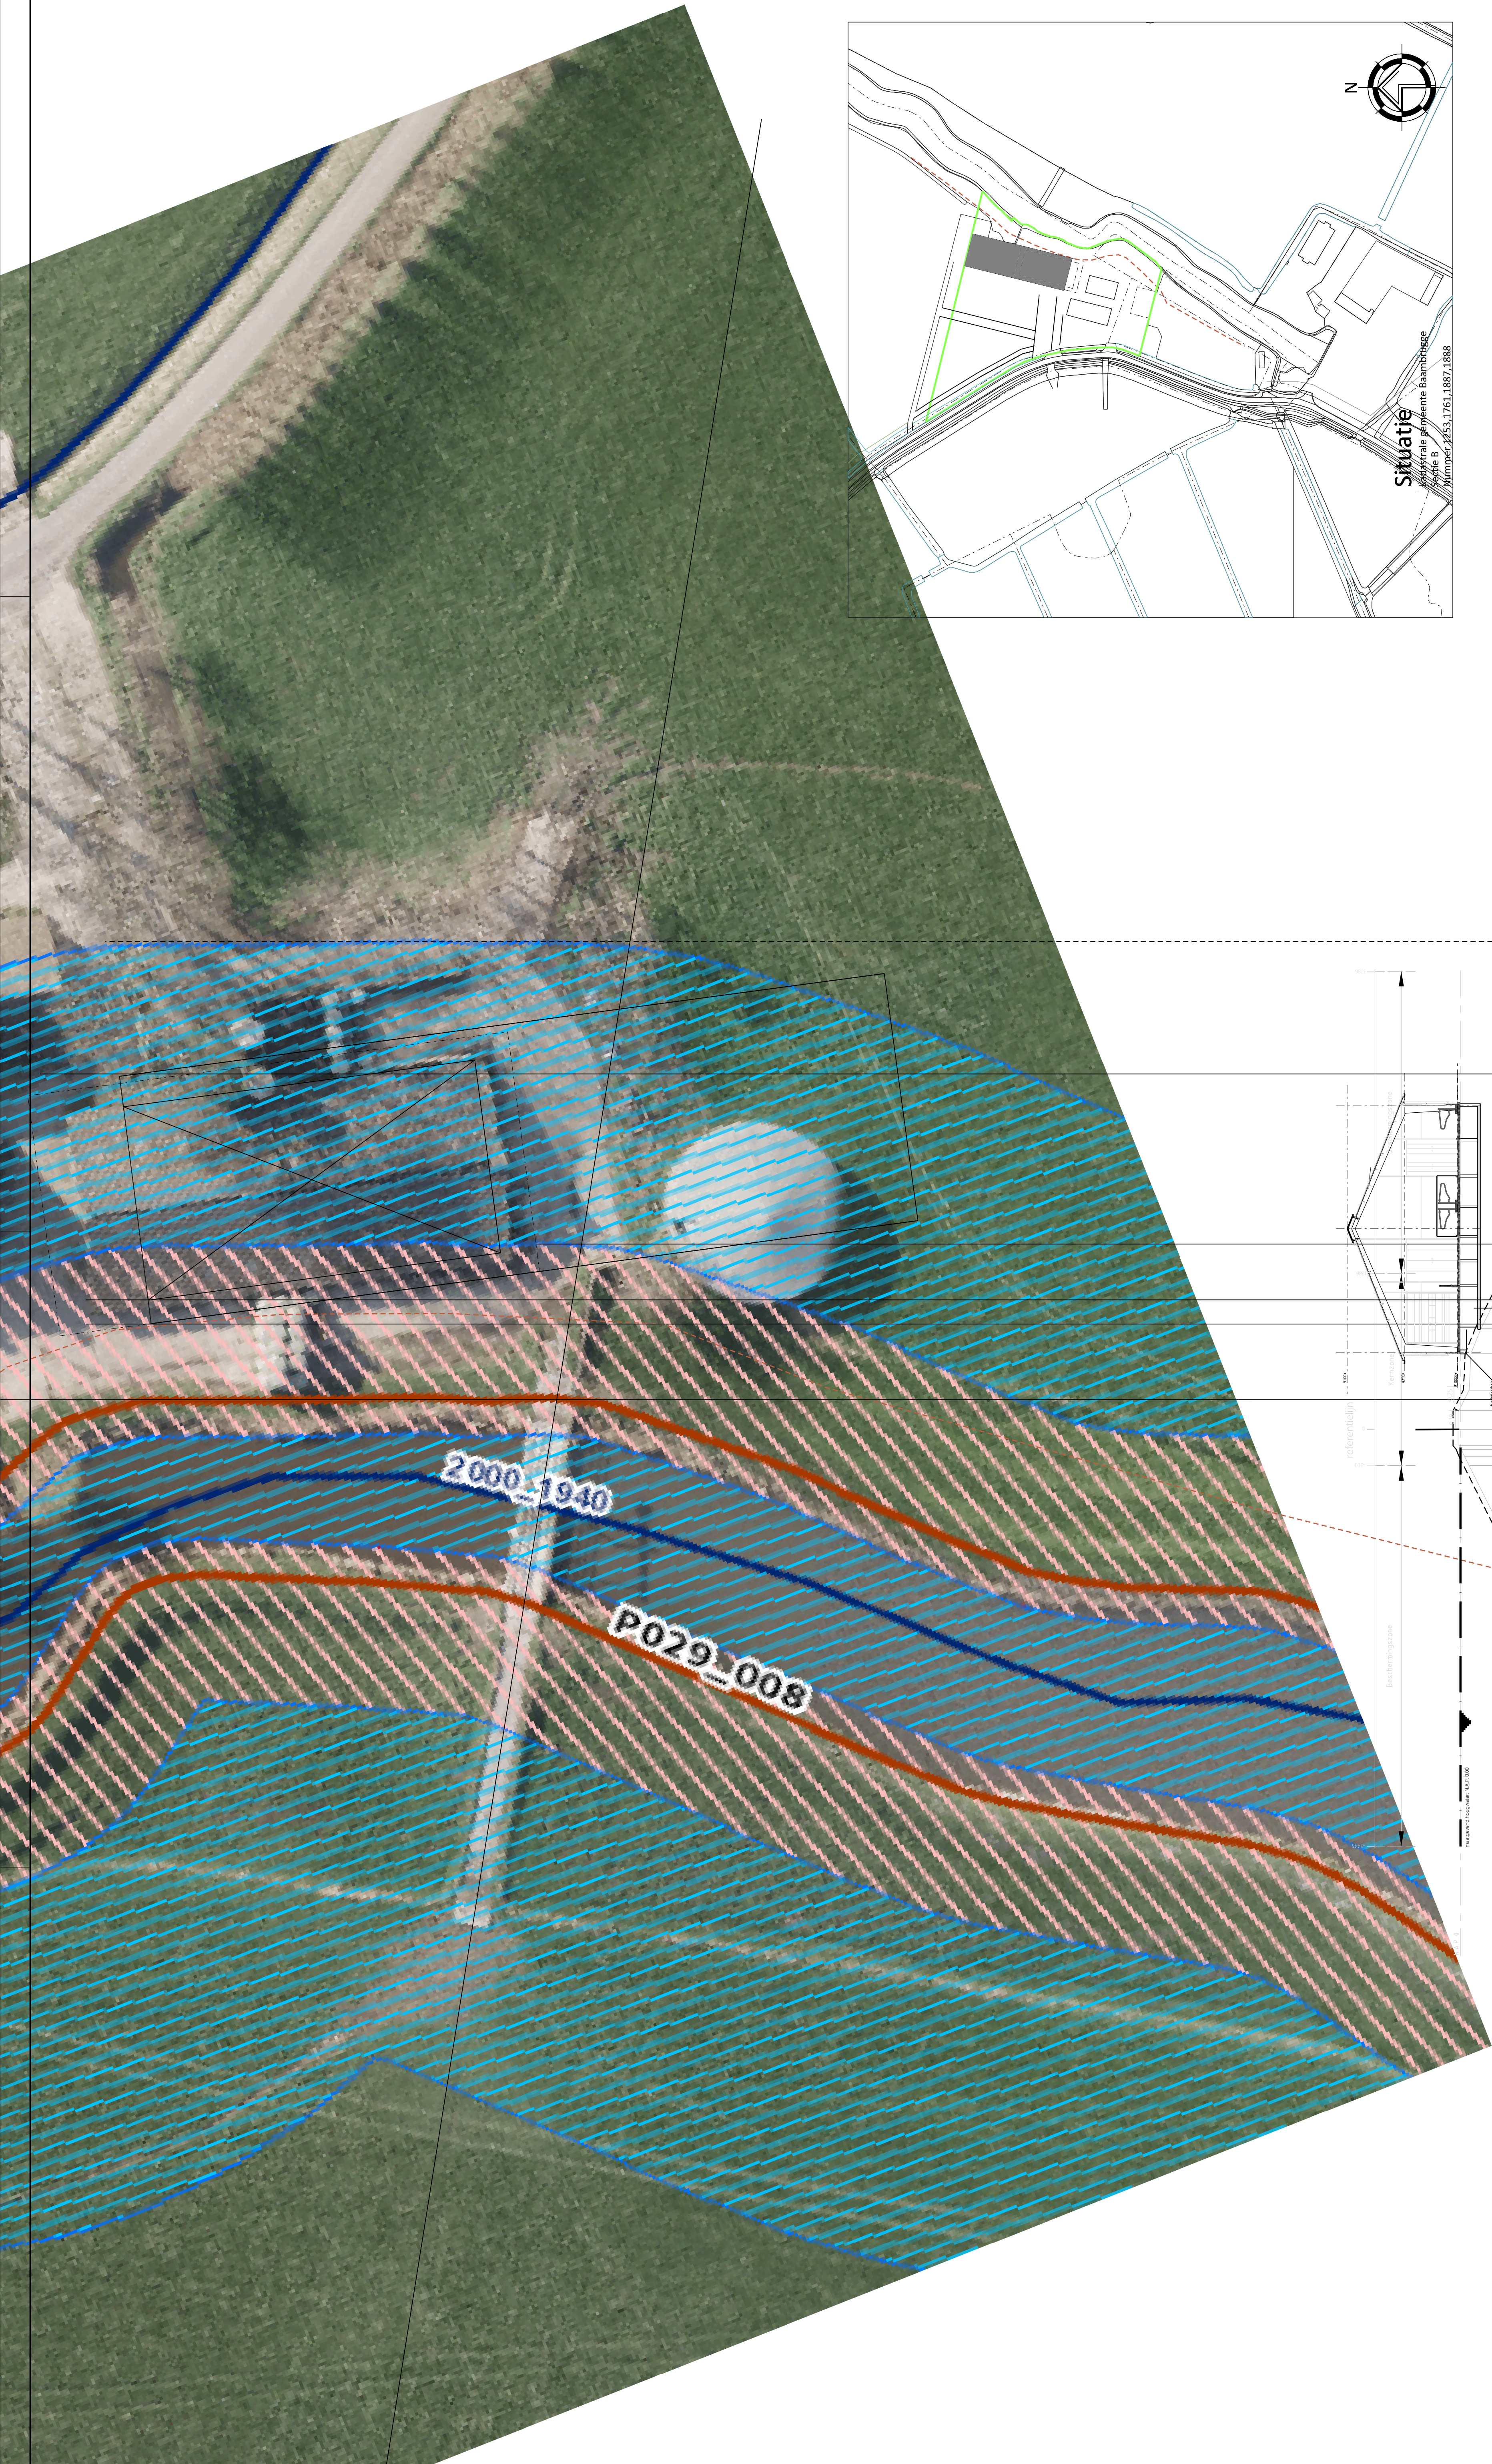

Legenda:	
	Waterkering
	Minimale profiel
	Profiel van vrije toms
	Waterlijn
	Referentielijn
Opmerking:	
Hoogteplan in meters Loos v. NAP	
1000 - Afstand naar op actual	

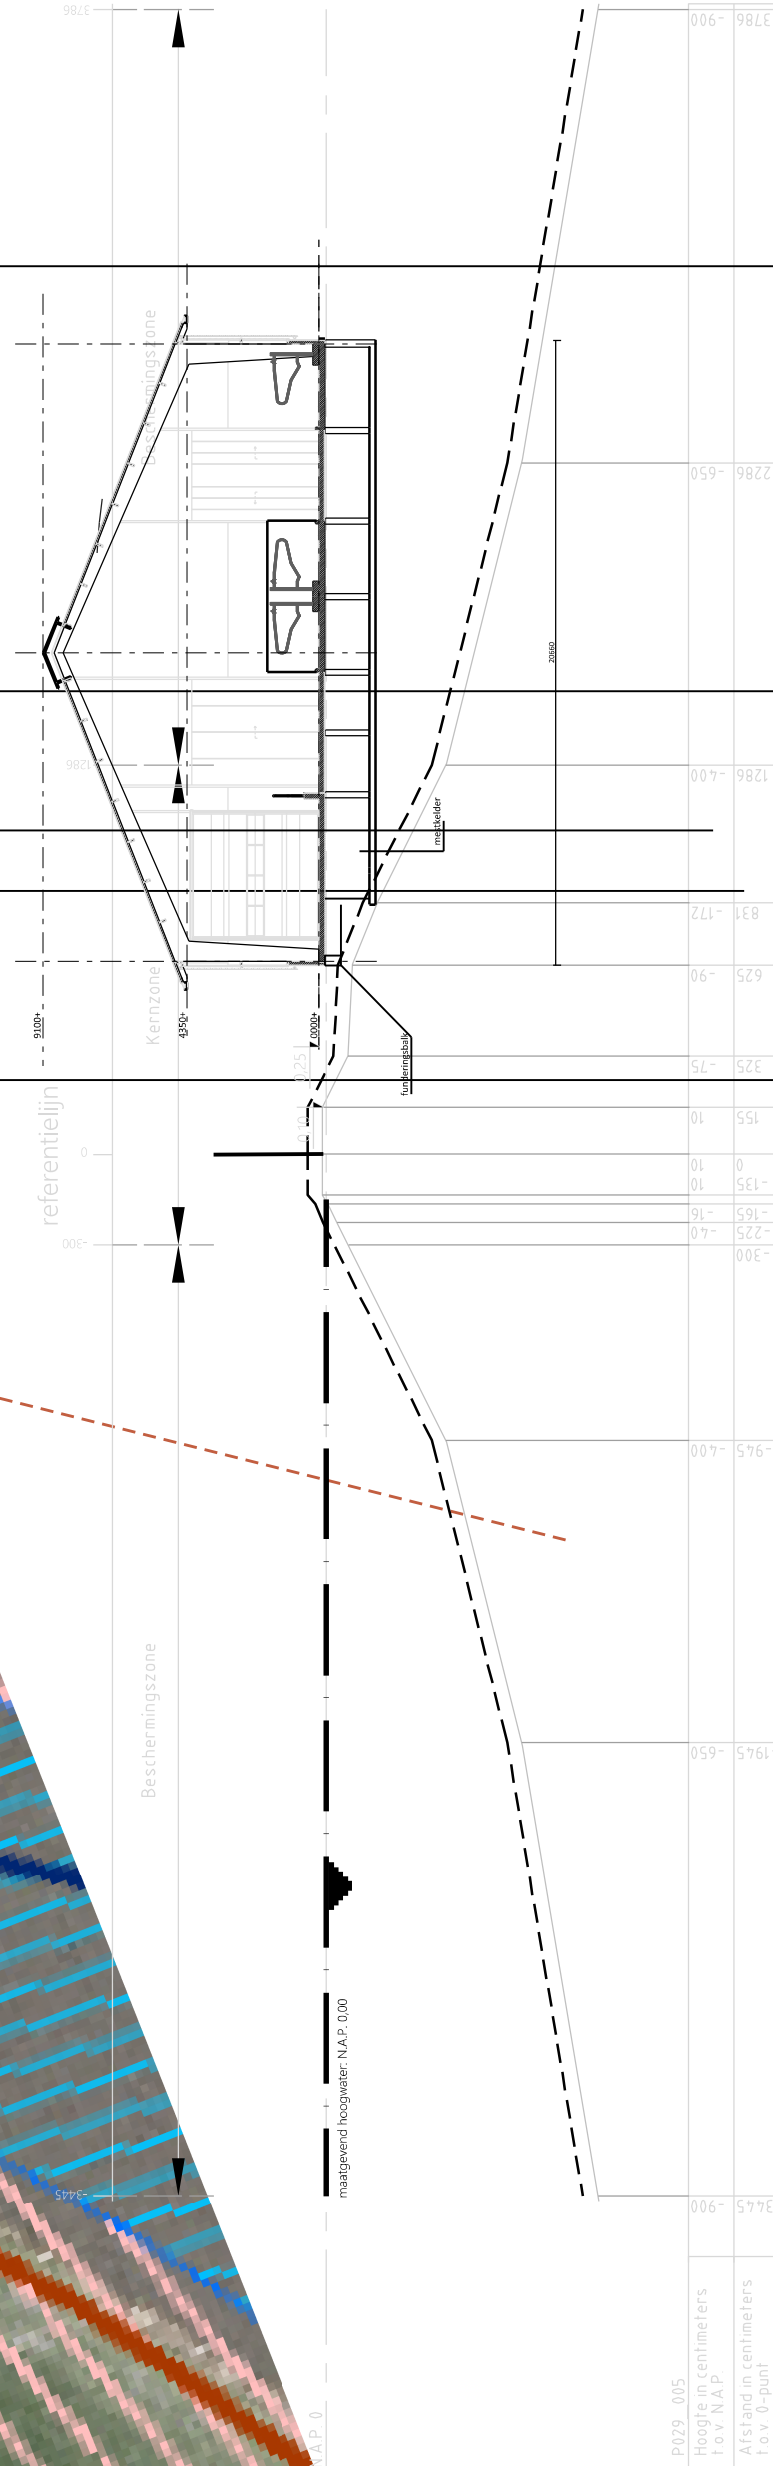

VANWESTREENEN

PROJECT:	Aanvraag natuurbeschermingswet	SCHAAL:	1:250
OPDRACHTGEVER:	Maatschap De Pijper	GETEKEND:	TB
De Horn 4		FORMAAT:	594x841
1396HT BAAMBRUGGE		DATUM:	4/2/2020
LOCATIE: De Horn 4 Baarnbrugge		WIZIGING:	8/4/2020
ONDERDEEL:		PROJECTNUMMER:	
bedrijfsplaattegrond		WM-PIJPER	
maten voor de uitvoering in het werk controleren		Blad 1 van 1	

Van Westreenen Adviseurs
Antonie Eekelstraat 1a
3772 MP Baarnveld
T: (0342) 47 42 55
F: (0342) 47 42 81
E: info@vanwestreenen.nl

Verspreidingsweg 65d
7133 JA Lichtevoorde
T: (0544) 37 97 37
F: (0544) 37 83 64
E: info@vanwestreenen.nl