



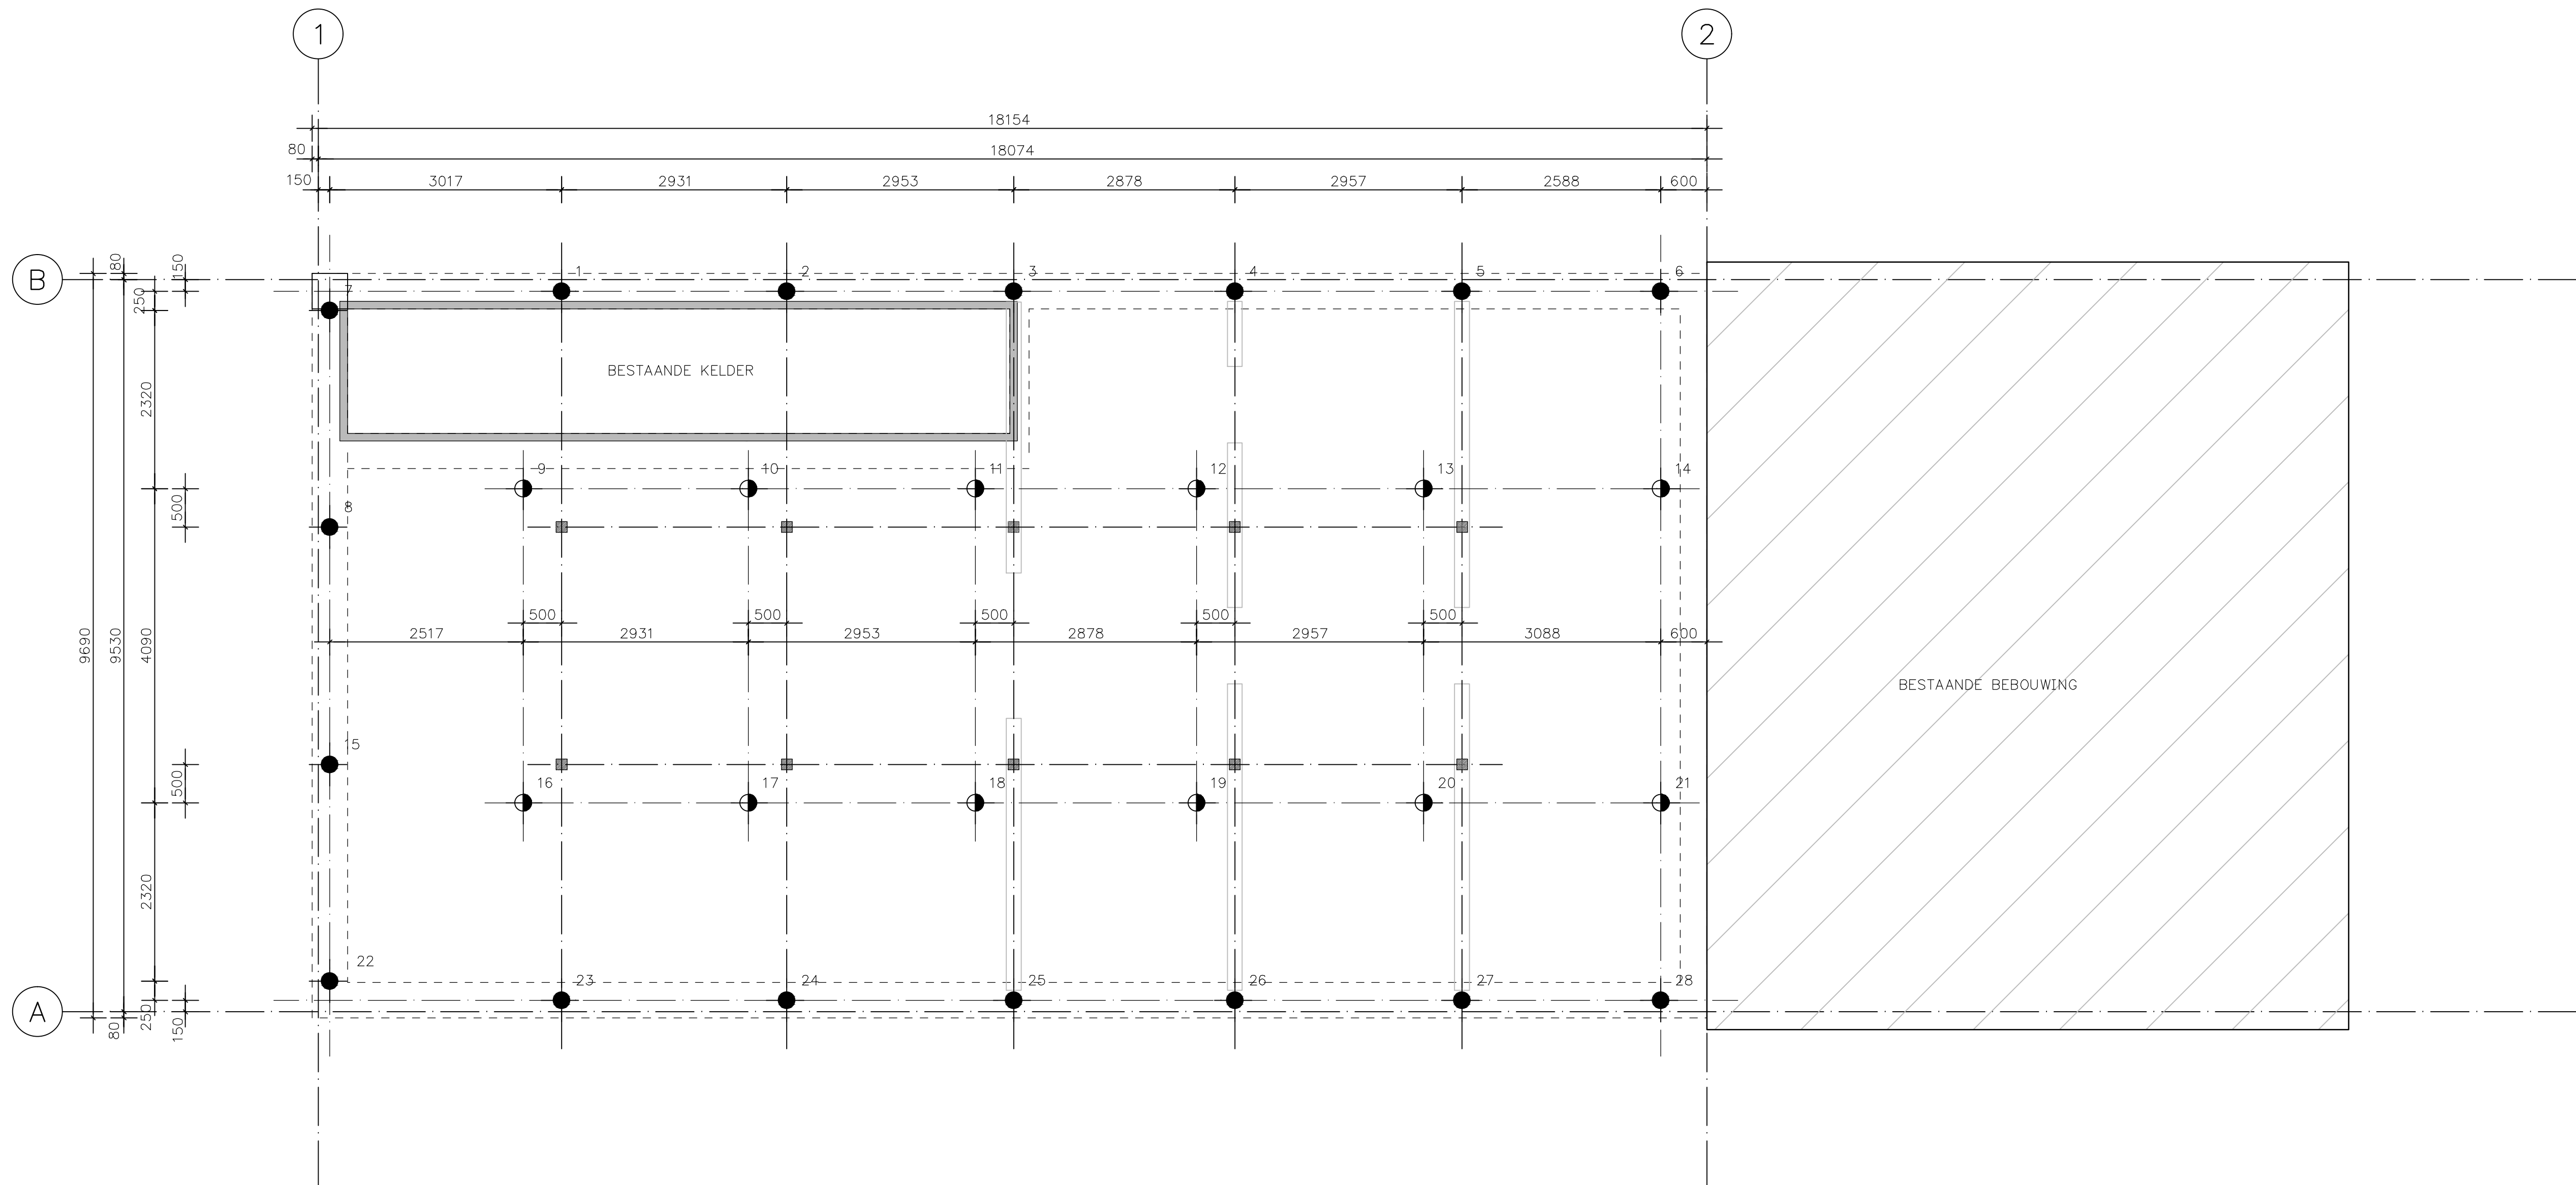

PALENPLAN.

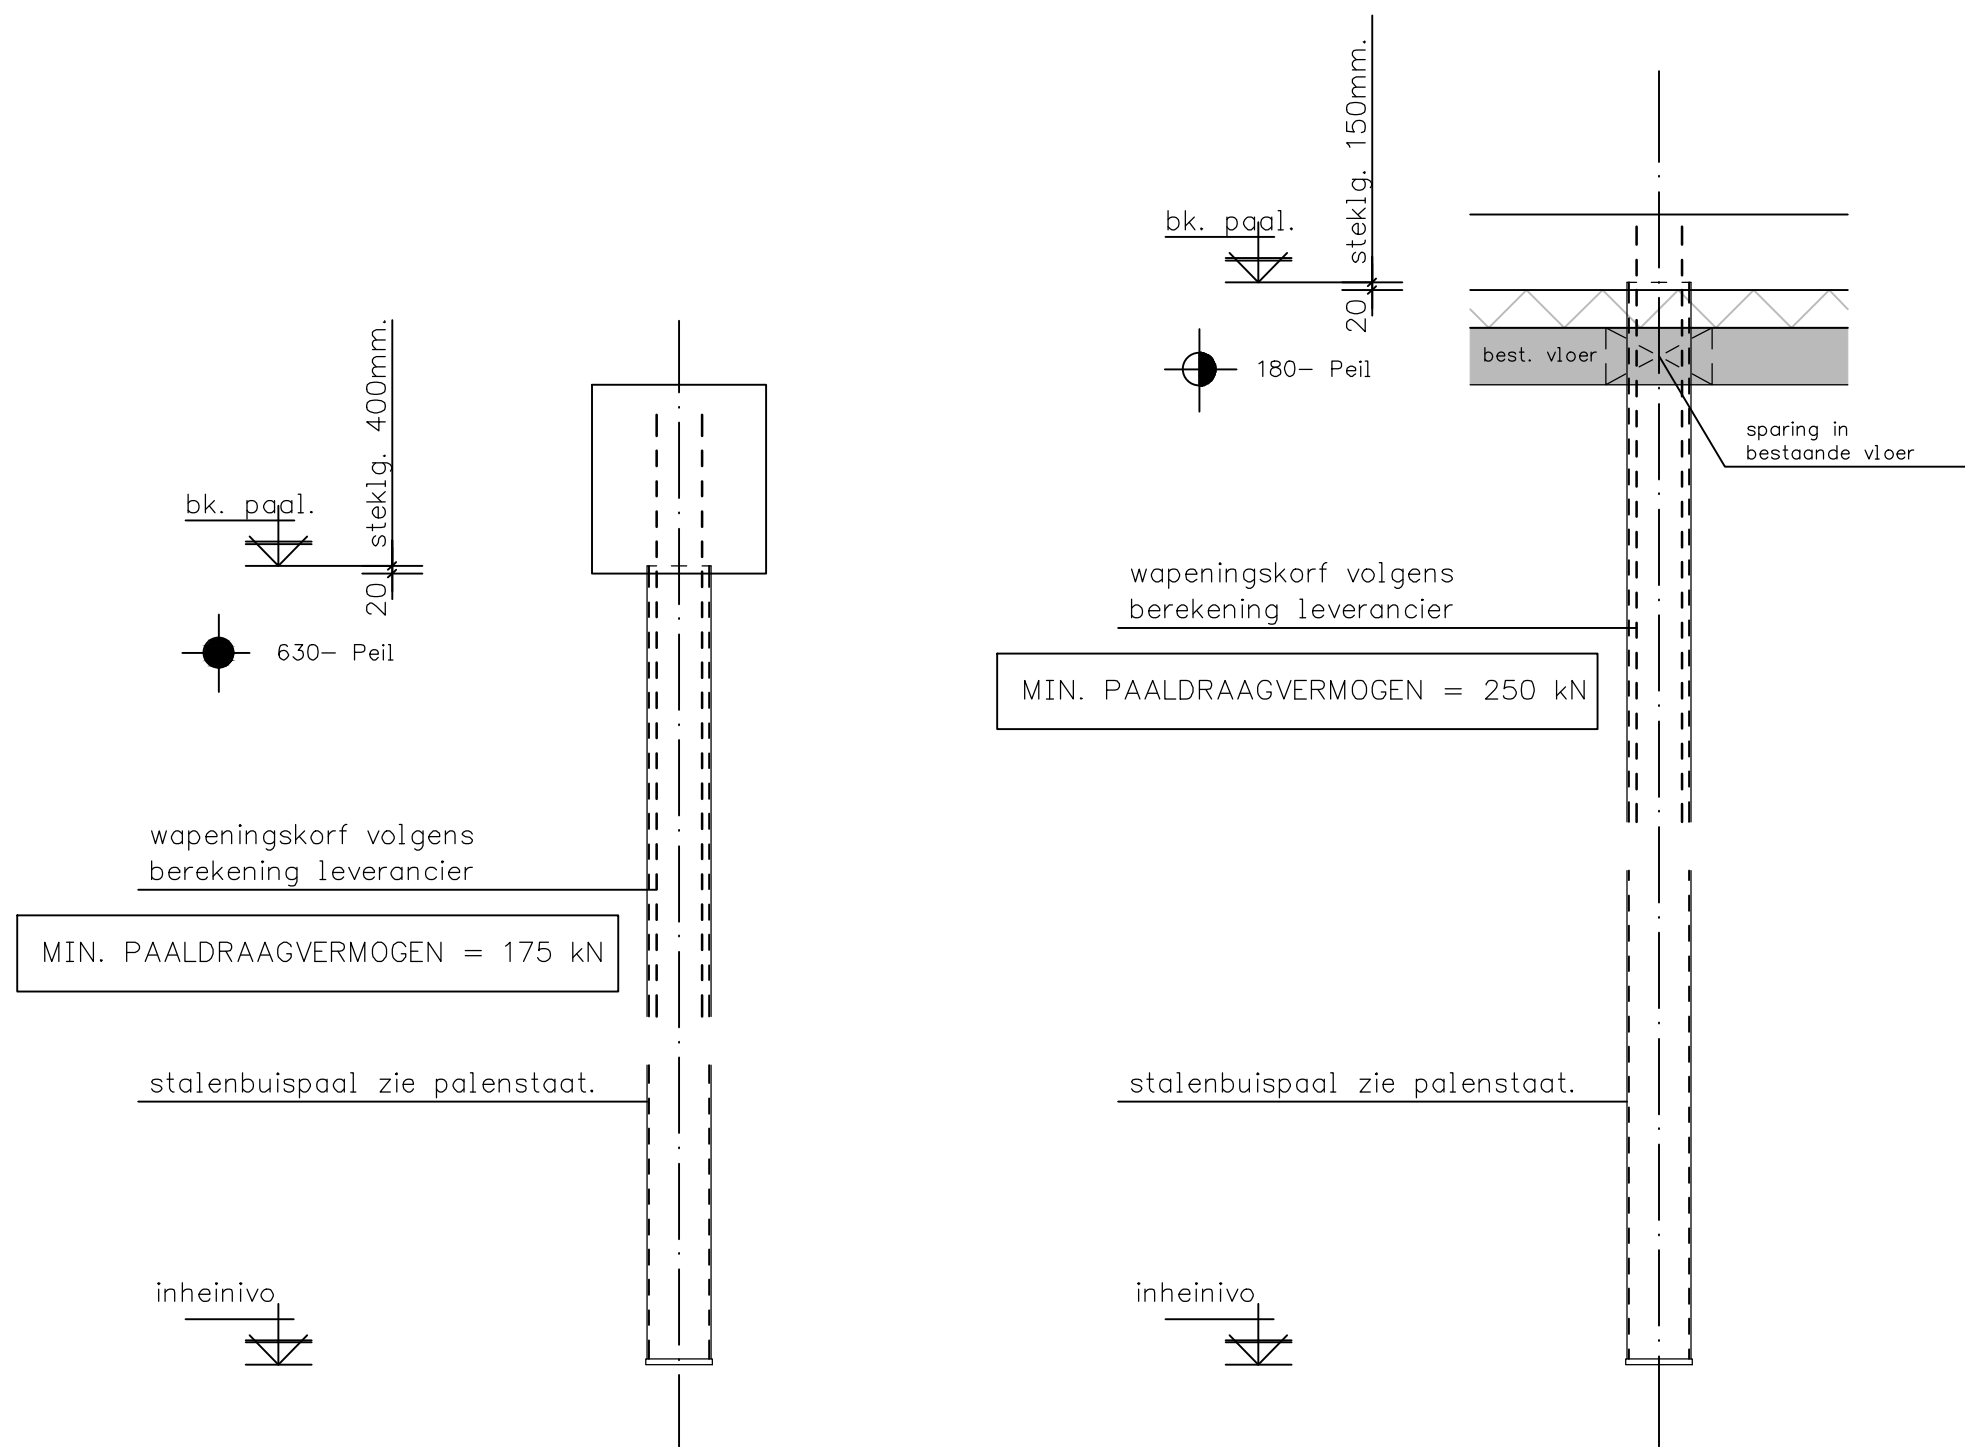

PAALDETAILS.

MAATVOERING NADER IN HET WERK CONTROLEREN!

HEIRENVOOI.

TOTAAL TE HEIEN 28 STUKS STALEN BUISPALEN, ZIE PALENSTAAT.
PAALPUNTNIVEAU, NADER BEPALEN D.M.V. SONDERINGEN.
PEIL = BOVENKANT NIEUWE BETONVLOER.
UITGANGSPUNT PEIL =1000-NAP (IHW CONTROLEREN)

HET HEIEN DIENT GESTART TE WORDEN T.P.V. EEN (ONGUNSTIGE) SONDERING.
ALS IN EEN BOUWBLOK PALEN VAN VERSCHILLENDE LENGTE VOOR KOMEN, MOET VAN VAN LANG NAAR KORT GEHEID WORDEN.
ALLE PALEN DIENEN GEKALENDERD TE WORDEN. DE KALENDERSTATEN DIENEN BIJ DE VERANTWOORDELIJKE CONSTRUCTEUR TER GOEDKEURING AFGEGEVEN TE WORDEN.
IN HET GEVAL VAN EEN AFWIJKENDE KALENDERWAARDE T.O.V. VAN HET SONDERINGSBEELD OF OMLIGGENDE PALEN, DIENT CONTACT OPGENOMEN TE WORDEN MET DE VERANTWOORDELIJKE CONSTRUCTEUR.
PALEN NA HET HEIEN INMETEN, PAALAFWIJKINGEN GROTER DAN 50mm MELDEN BIJ DE VERANTWOORDELIJKE CONSTRUCTEUR.

PALENSTAAT.					
MERK.	DIAMETER	BOVENKANT PAAL	PUNTNIVO	PAALLENLGE	AANTAL
	ø219	180+ Peil	13000-NAP	~12400	12
	ø219	630- Peil	12000-NAP	~10500	16

Opdrachtgever

JANMAAT DUURZAME INSTALLATIENIEK

Ontwerper

ARCHITECTENBUREAU H.W. VAN DER LAAN

Project

RONOVATIE BESTAANDE STAL OOSTZIJDE 92 DE HOEF

Onderdeel

PALENPLAN

Gerekend	RMA	Wijk. A:	05-06-2020
Datum	11-02-2020	Wijk. B:	10-06-2020
Formaat	A1	Wijk. C:	15-06-2020
Schaal	1:50 1:20	Wijk. D:	01-07-2020
Fase	UIVOERING	Wijk. E:	
Status	DEFINITIEF	Wijk. F:	

Ingenieursbureau
HeRoCon b.v.

Adviesbureau voor hout-, staal- en betonconstructies

Voerweg 149, 3641SJ Mijdrecht telefoon: 0297 - 28 91 05 e-mail: info@herocon.nl

HerRoCon Project nr.

2018010-1

Blad nr.

UV-C0201

Rev.

C

Het auteursrecht berust bij HeRoCon. Niets van deze tekening mag worden aangevuld en/of gewijzigd op welke wijze dan ook, zonder voorafgaande schriftelijke toestemming van de eigenaar. Alle rechten voorbehouden.