


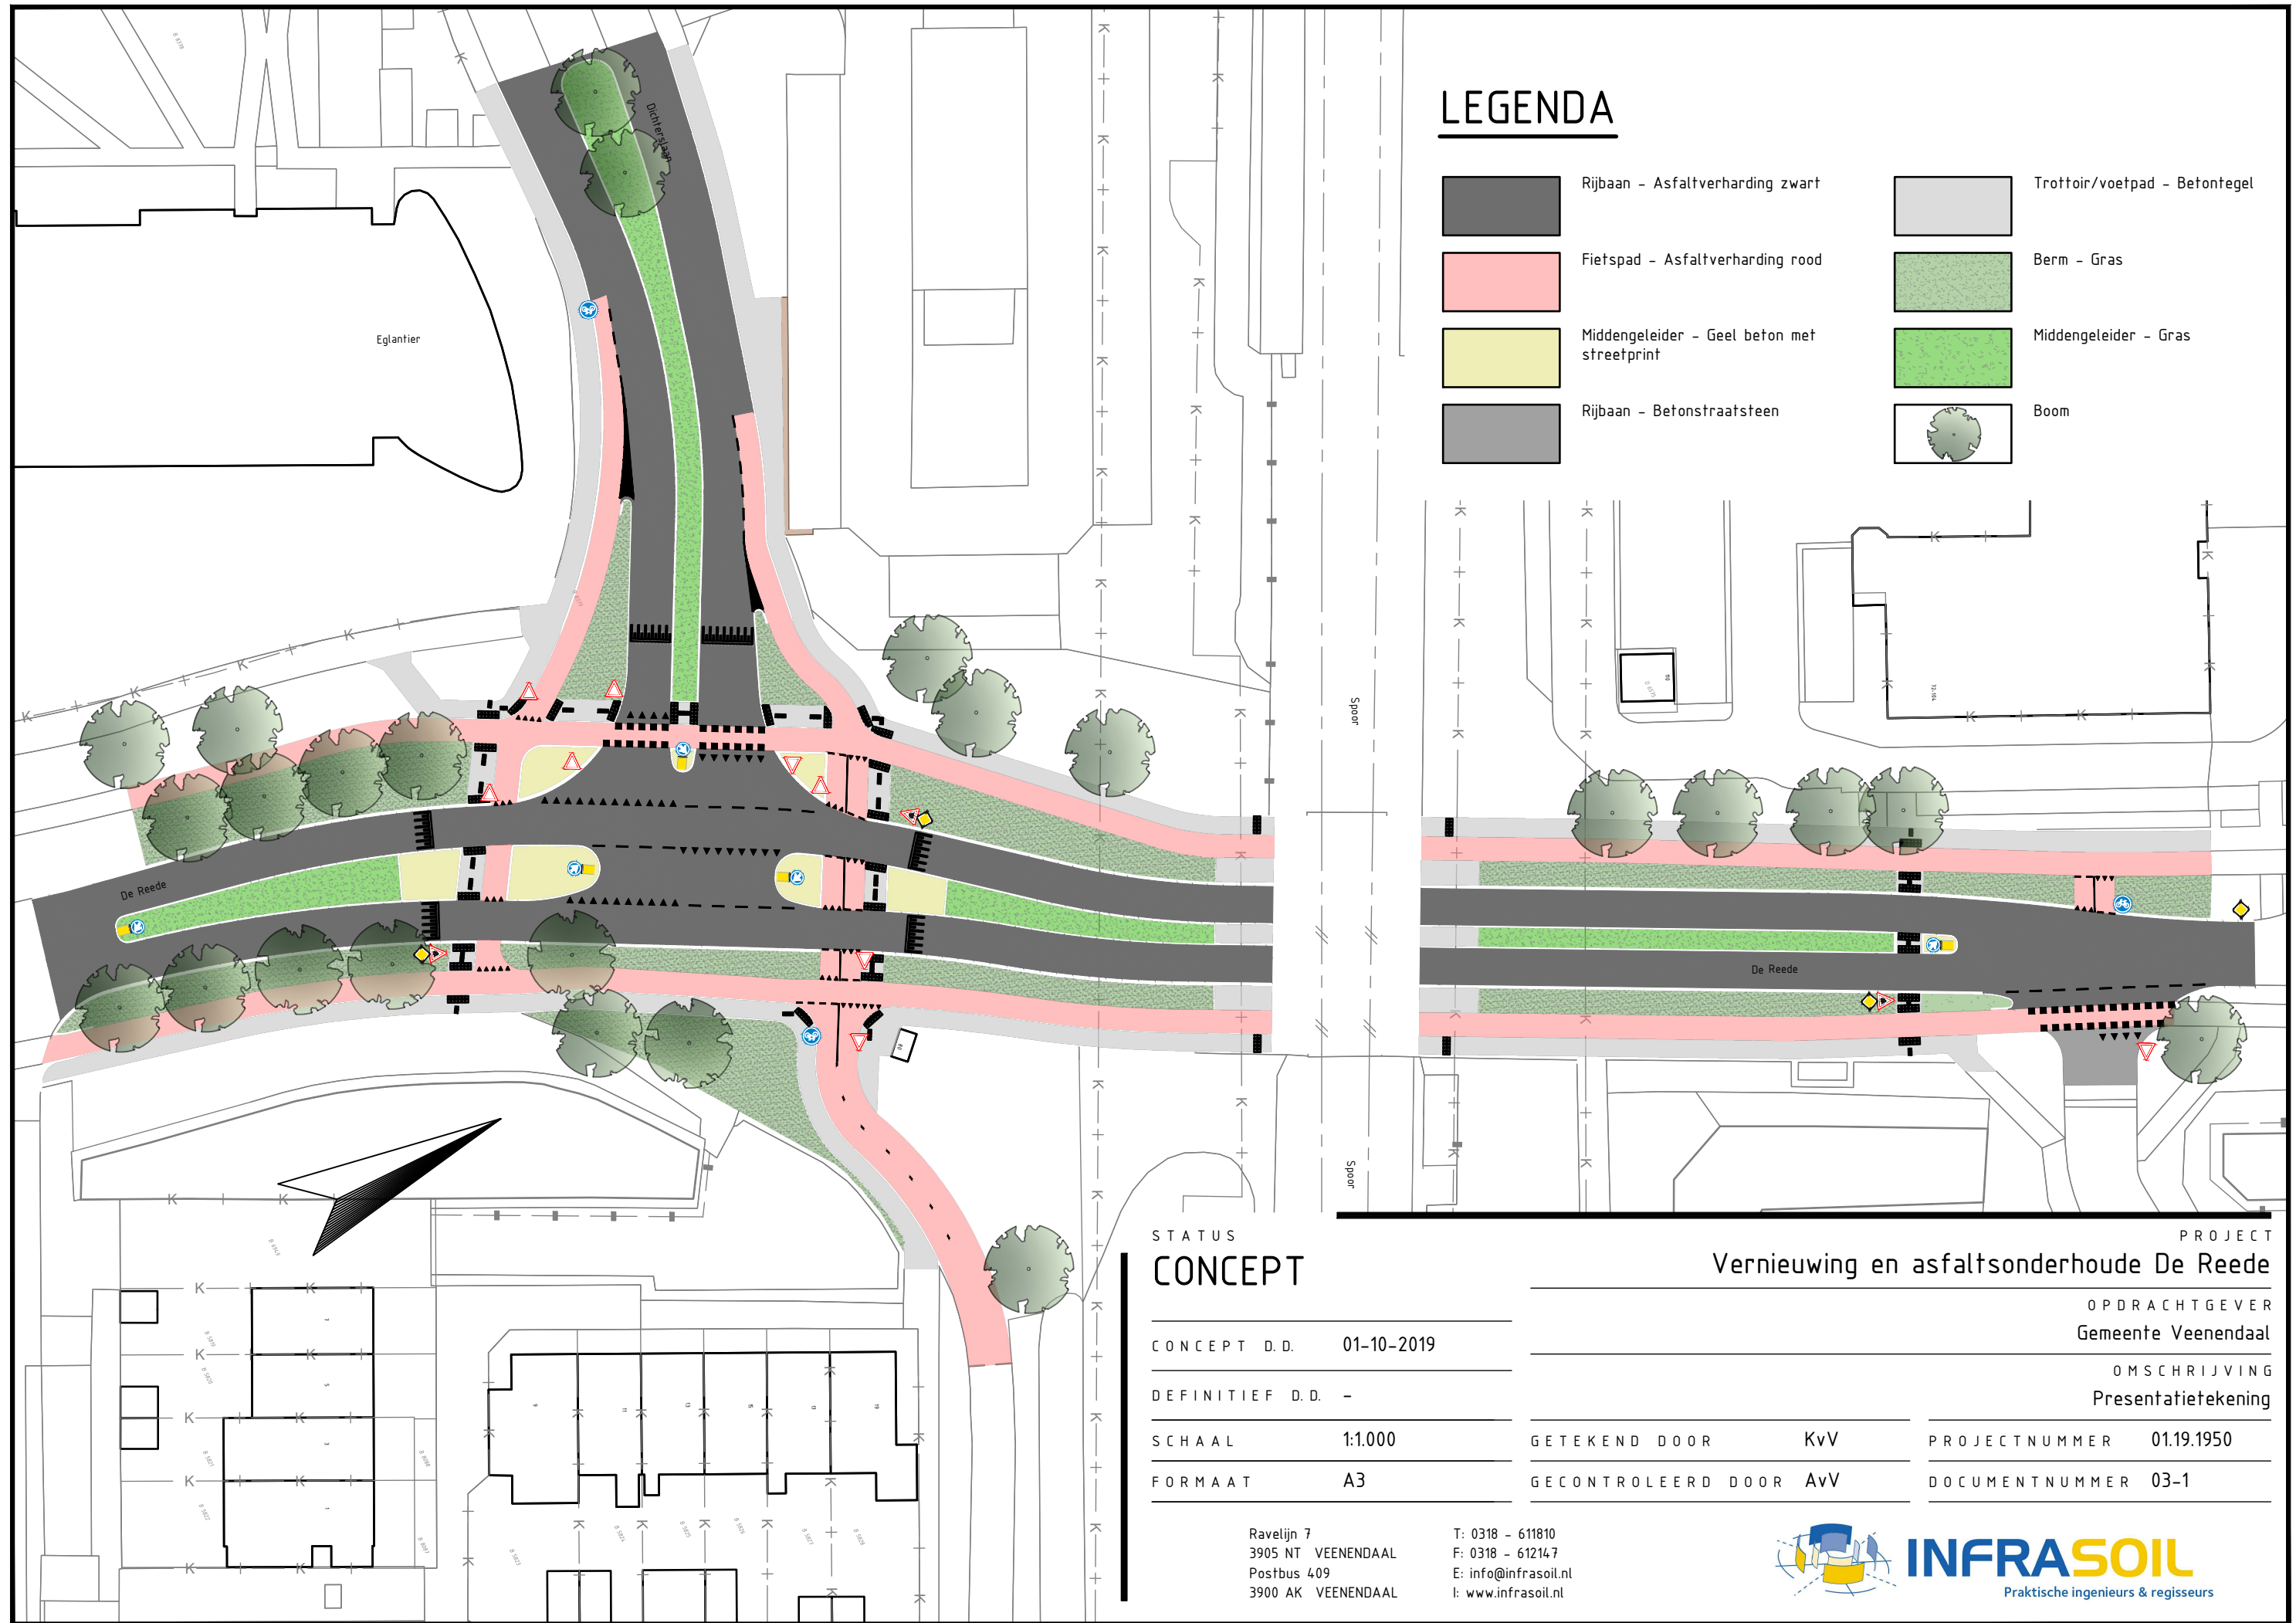

LEGENDA

- | | | | |
|--|---|--|-------------------------------|
| | Rijbaan - Asfaltverharding zwart | | Trottoir/voetpad - Betontegel |
| | Fietspad - Asfaltverharding rood | | Berm - Gras |
| | Middengeleider - Geel beton met streetprint | | Middengeleider - Gras |
| | Rijbaan - Betonstraatsteen | | Boom |

STATUS CONCEPT

CONCEPT D.D. 01-10-2019

DEFINITIEF D.D. -

SCHAAL 1:1.000

FORMAAT A3

PROJECT Vernieuwing en asfaltsonderhoude De Reede

OPDRACHTGEVER
Gemeente Veenendaal

OMSCHRIJVING
Presentatietekening

GETEKEND DOOR KvV


PROJECTNUMMER 01.19.1950

GECONTROLEERD DOOR AvV

DOCUMENTNUMMER 03-1

Ravelijn 7
3905 NT VEENENDAAL
Postbus 409
3900 AK VEENENDAAL

T: 0318 - 611810
F: 0318 - 612147
E: info@infrasoil.nl
I: www.infrasoil.nl

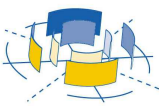

INFRASOIL
Praktische ingenieurs & regisseurs

0 10 20 30 40 50 meter