


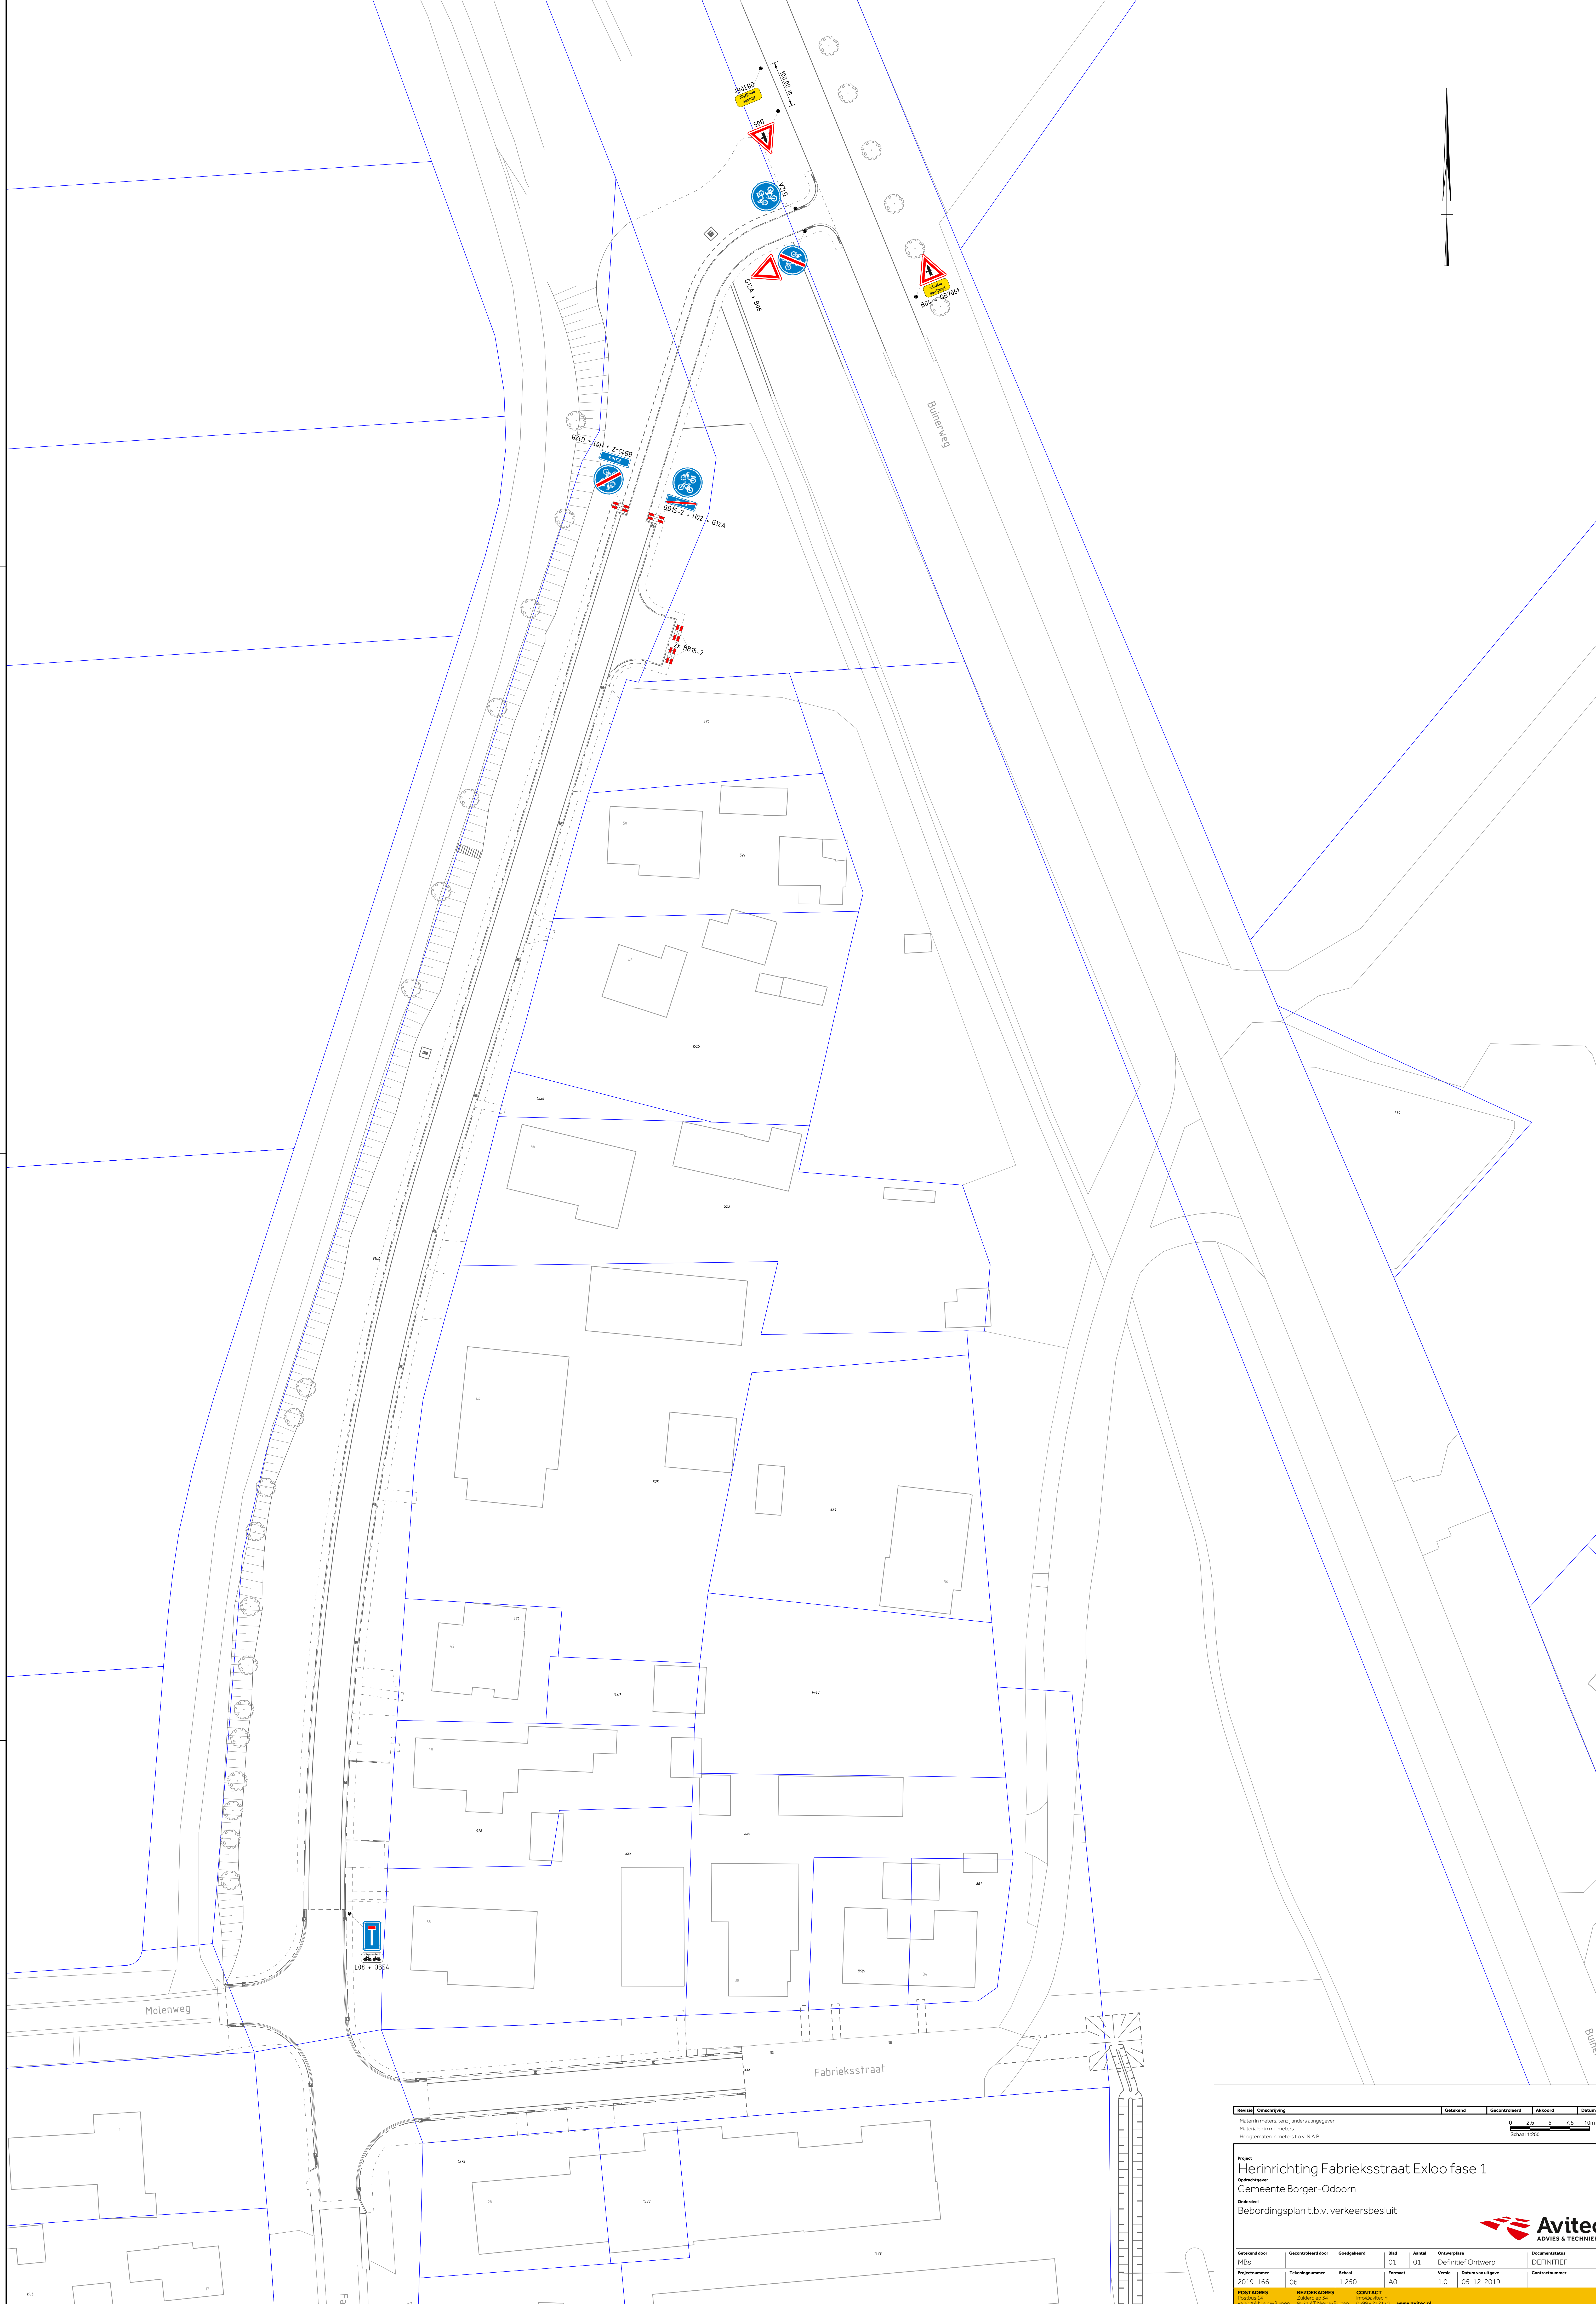

Ruimte	Omschrijving	Getekend	Gecontroleerd	Akkoord	Datum
Naburen in mediators, tenzij anders aangegeven Naburen in mediators Hoogteplan in mediators t.o.v. N.A.P.					
			0 2,5 5 7,5 10m Schaal 1:250		

Project

Herinrichting Fabrieksstraat Exloo fase 1

Opdrachtgever
Gemeente Borger-Obdoorn

Onderdeel
Bebodningsplan t.b.v. verkeersbesluit



Avitec
 ADVIES & TECHNIËK

Getekend door	Gecontroleerd door	Goedgekeurd	Bld	Aantal	Ontwerpfase	Documentatie
MBs			01	01	Definitief	DEFINITIEF
Tekeningnummer	Tekeningnummer	Schaal	Formaat	Versie	Datum van uitgave	Contractnummer
2019-166	06	1:250	A0	1.0	05-10-2019	

POSTBODEM
 052-46388-Borger
 052-41 Tussen-Borger

BEZOEKADRES
 052-46388-Borger
 052-41 Tussen-Borger

CONTACT
 052-46388-Borger
 052-41 Tussen-Borger

www.avitec.nl