



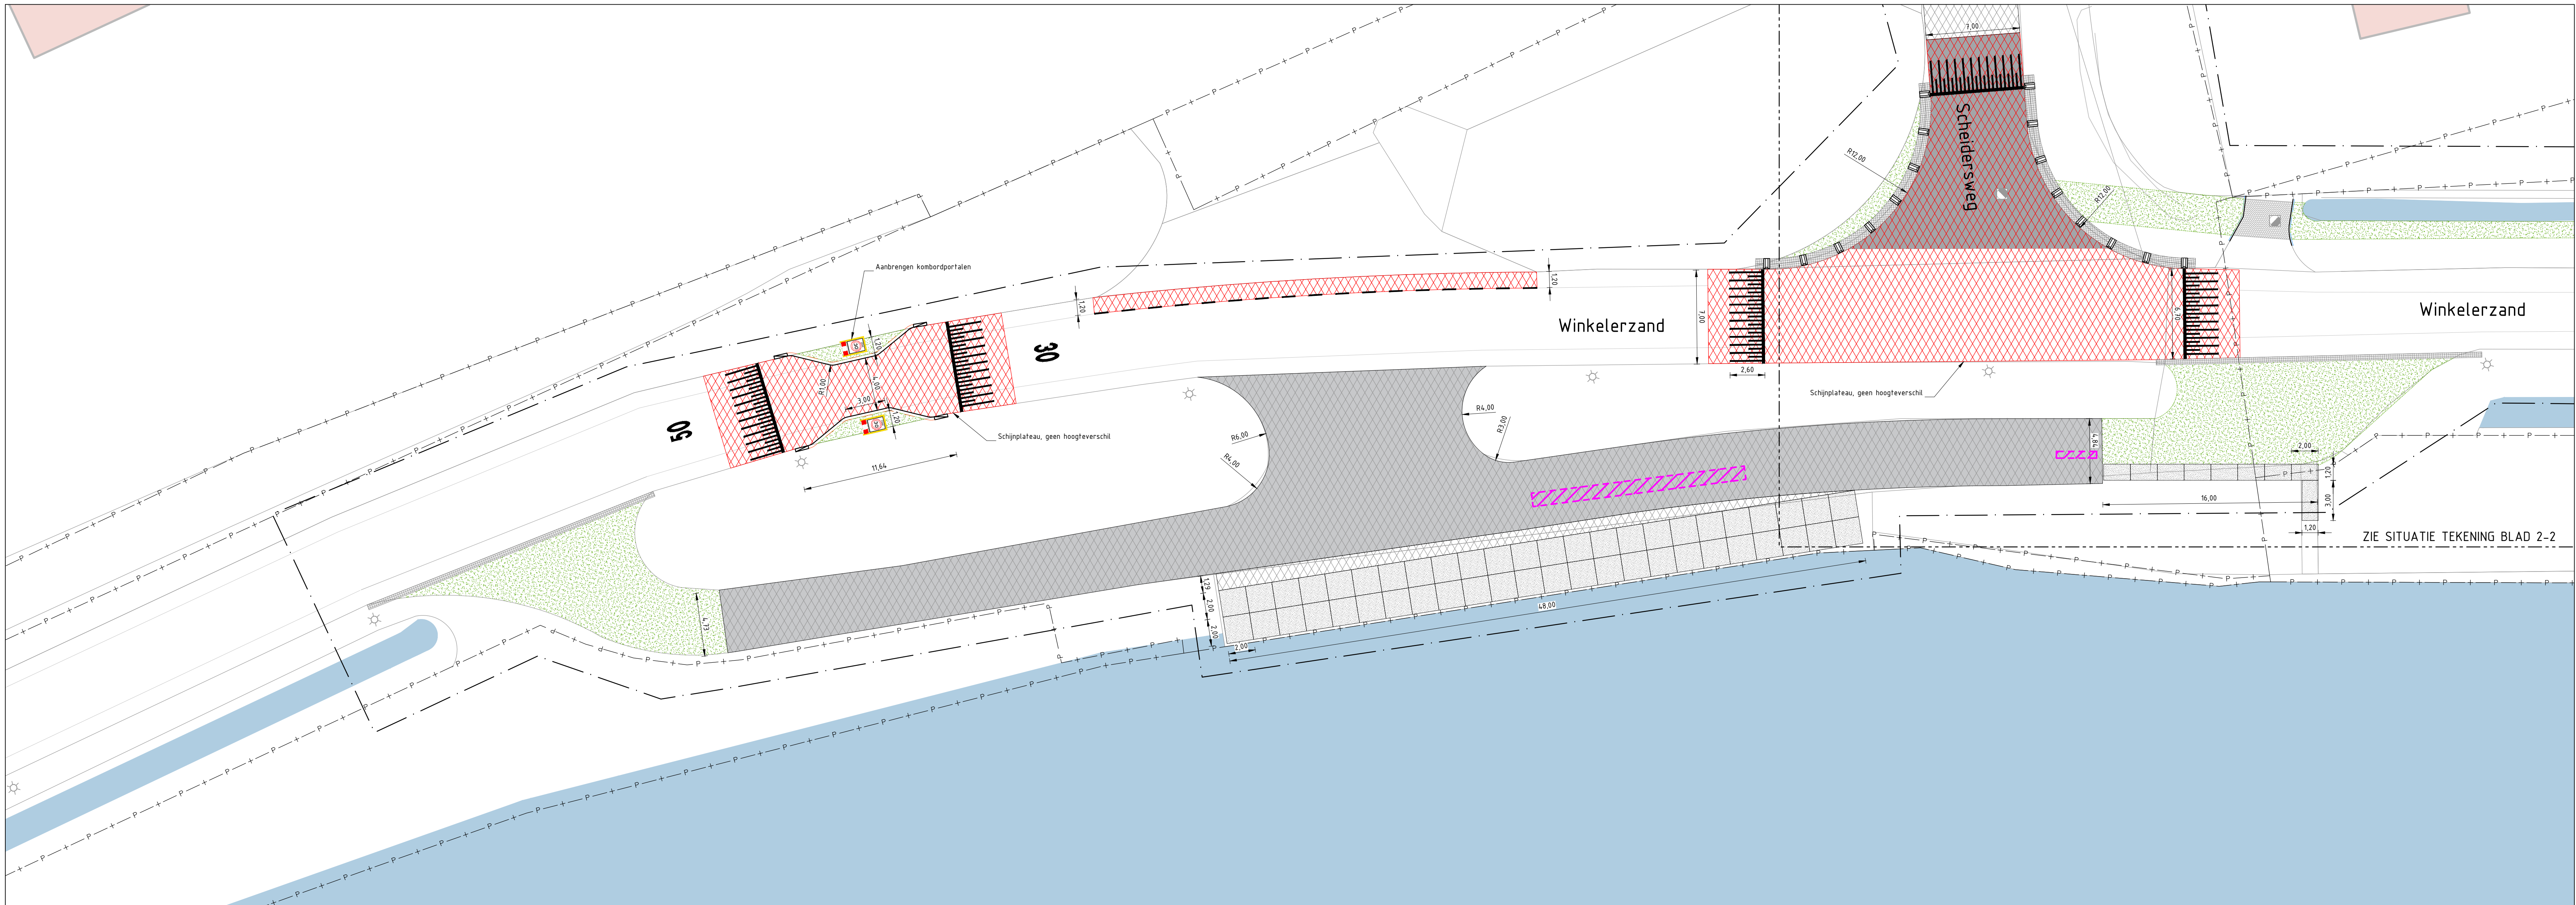

T05-N-VH BLAD 2-1
Schaal 1:200

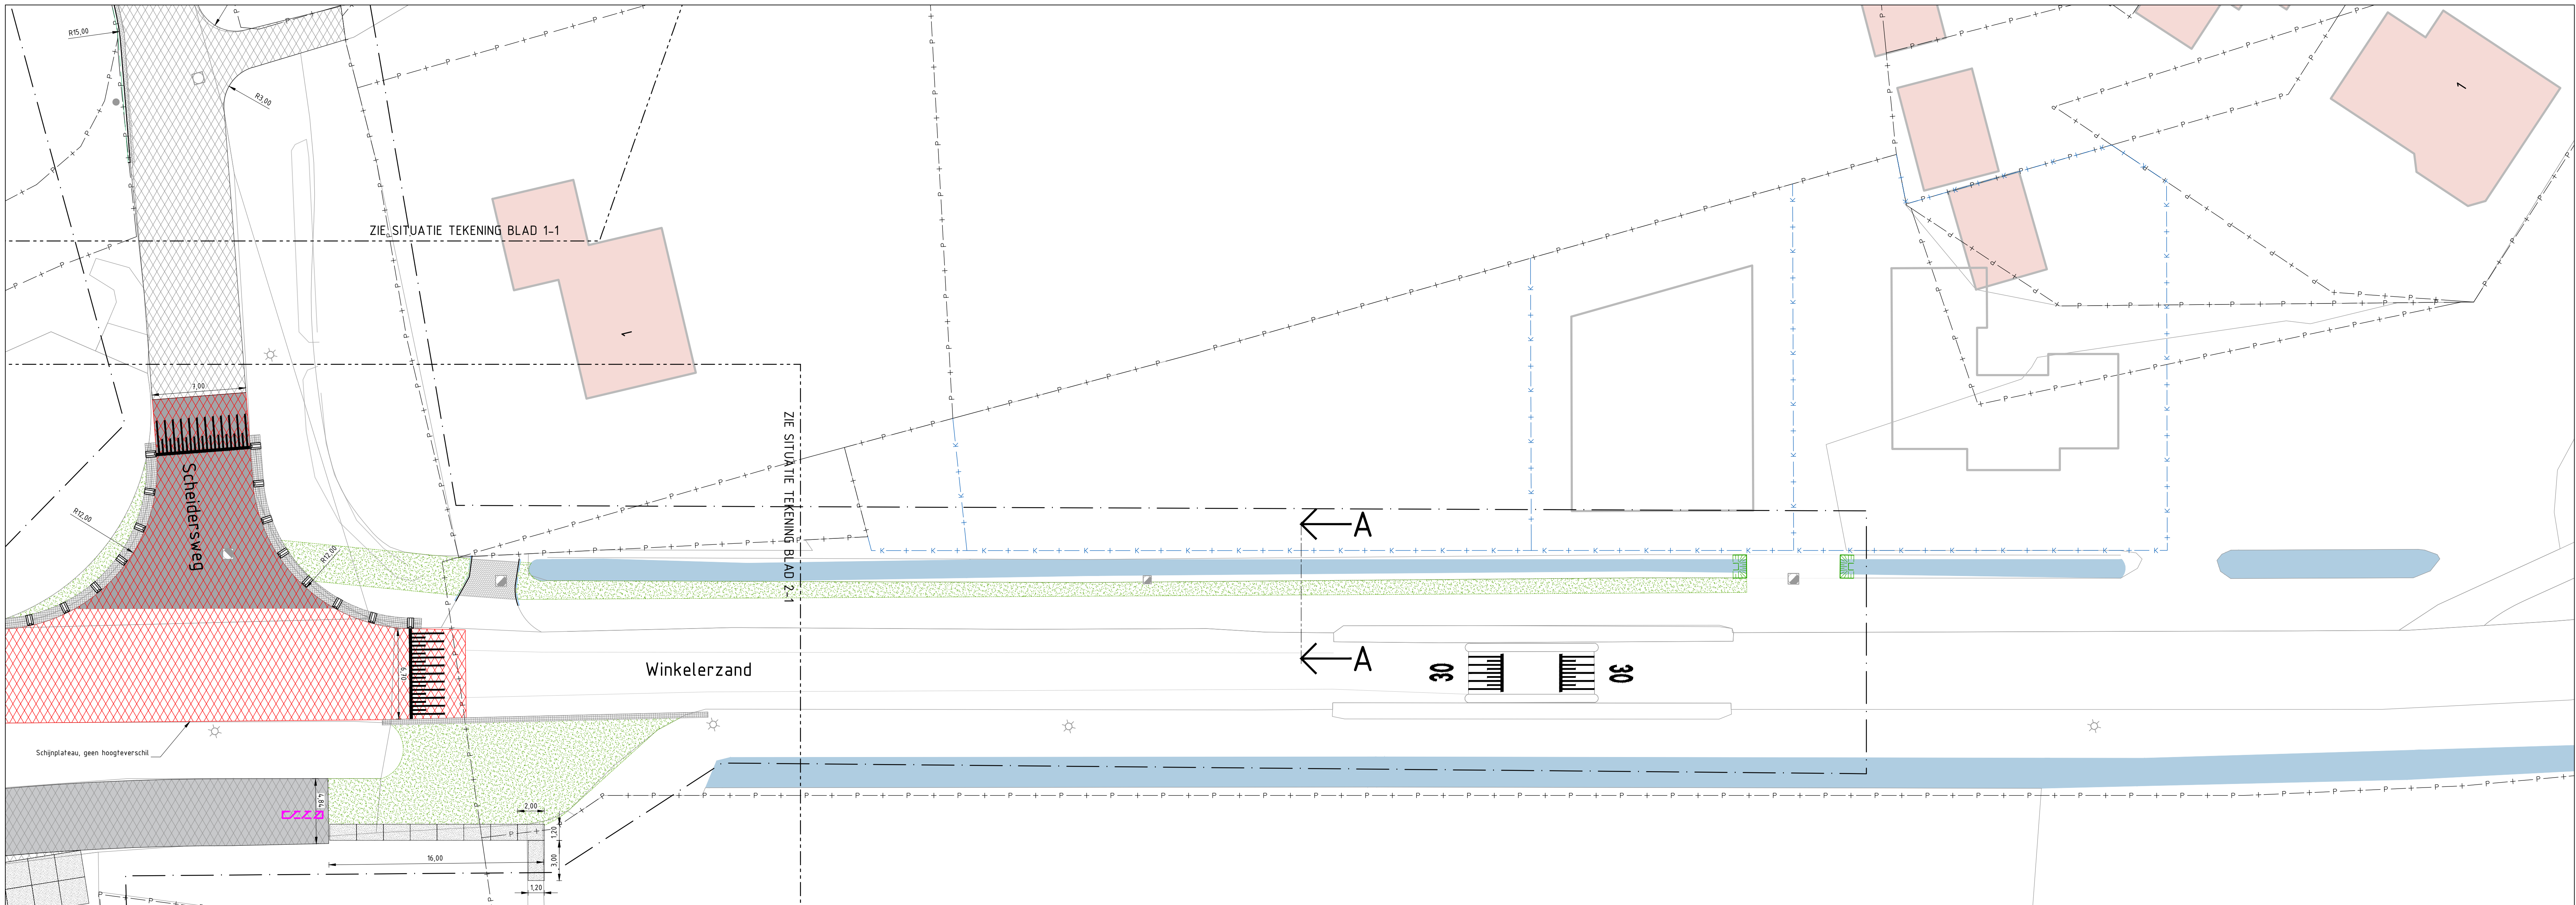

T05-N-VH BLAD 2-2
Schaal 1:200

RENVOOI ALGEMEEN

- Werkgrens
- Kadastrale grens
- Kadastrale grens (nieuw)
- Locatie doorsnede met doorsnedenummer


RENVOOI NIEUW

- Nieuw te plaatsen trottoirband 150/55x250 mm
Kleur: Grijs
- Nieuw te plaatsen opsluitband 150x250 mm
Kleur: Grijs
- Nieuw te plaatsen opsluitband 100x200 mm
Kleur: Grijs
- Nieuw te plaatsen RW5-band 100/220x250 mm
Kleur: Wit
- Nieuw te plaatsen verloopband links, midden, rechts
- Nieuw aan te brengen invaldegrift
Pietrouspalen 150/55x250 mm, betonsstraatsteen, kleur: Wit
- Nieuw aan te plaatsen entreelementen 45x500 mm
- Aanbrengen betonsstraatstenen, keformaat in keperverband
Kleur: Grijs
- Aanbrengen betonsstraatstenen, keformaat in ellobogverband
Kleur: Grijs
- Aanbrengen betonsstraatstenen, keformaat in halfsteensverband
Kleur: Grijs
- Aanbrengen betonsstraatstenen t.b.v. parkeer, keformaat
Kleur: Rood
- Met witte markeringsteen
- Aanbrengen betonsstraatstenen t.b.v. kruising, keformaat in keperverband
Kleur: Rood
- Aanbrengen molgat, keformaat
- Aanbrengen belieneges 300x300x45 mm
Ter plaatse van witte belieneges 300x300x45 mm
- Aanbrengen grasbetontegels
- Aanbrengen betonnen industriepalen
- Nieuw aan te brengen asfaltverharding
Opbouw en specificaties volgens doorsneden
- Nieuw aan te brengen asfaltverharding
Opbouw en specificaties volgens doorsneden
Deklaag 30 mm AC 11 Surf, kleur: Rood
- Nieuw aan te brengen asfaltverharding 40 mm AC 11 Surf
Kleur: Rood
- Nieuw aan te brengen asfaltverharding, deklaag 40 mm AC 11 Surf
- Nieuw aan te brengen asfaltverharding, deklaag 40 mm AC 11 Surf
Met laag van 40 mm AC 16 Bind
- Fundering tot korrel terug aanbrengen
- Oprij (schip)plateau, zie principedetail markering verkeersplateau
- Aanbrengen lengtemarkering onderbreken streept, 100-100, breed 8-10 m, thermoplast, kleur: Wit
- Aanbrengen drempelband
- Aanbrengen kunststof damwaaierpaal
- Nieuw te plaatsen trottoirkeuk en straatkeuk
- Aanbrengen lichtmast (thergebruik)
- Nieuw in te zaaien gras
- Aanbrengen plantsoen
- Aanbrengen belasting i.o.m. bevoeren, in gebruik als particulier terrein
- Aanbrengen inritdaan

OPMERKINGEN

- Afstand in meters, diameter in millimeters
 - Hoogtepunten in meters t.a.v. NAP
 - Maatvoering in het werk conform
 - Kabels en leidingen ter indicatie, aan de ligging op tekening kunnen geen rechten worden ontleend
- ## TEKENINGLIJST
- | | | |
|-------------------|--------|---|
| Z-138867-T05-B-A2 | blad 1 | Bestaande situatie met kabels en leidingen |
| Z-138867-T05-B-A2 | blad 2 | Bestaande situatie met kabels en leidingen |
| Z-138867-T05-V-VW | blad 1 | Op te breken verharding |
| Z-138867-T05-V-VW | blad 2 | Op te breken verharding |
| Z-138867-T05-V-A1 | blad 1 | Op te breken riolering |
| Z-138867-T05-V-A1 | blad 2 | Nieuwe situatie riolering |
| Z-138867-T05-V-A1 | blad 1 | Nieuwe situatie riolering |
| Z-138867-T05-V-A1 | blad 2 | Nieuwe situatie riolering |
| Z-138867-T05-V-A1 | blad 1 | Nieuwe situatie verharding |
| Z-138867-T05-V-A1 | blad 2 | Nieuwe situatie verharding |
| Z-138867-T05-V-A1 | blad 1 | Details en doorsneden |
| Z-138867-T05-V-A1 | blad 2 | Nieuwe situatie riolering met kabels en leidingen |
| Z-138867-T05-V-A1 | blad 1 | Nieuwe situatie riolering met kabels en leidingen |
| Z-138867-T05-V-A1 | blad 2 | Nieuwe situatie riolering met kabels en leidingen |
| Z-138867-T05-V-A1 | blad 1 | Op te breken riolering met kabels en leidingen |
| Z-138867-T05-V-A1 | blad 2 | Op te breken riolering met kabels en leidingen |
| Z-138867-T05-V-A1 | blad 1 | Vervangen uitstroom HWA Dorpsstraat |
| Z-138867-T05-V-A1 | blad 2 | Vervangen uitstroom HWA Dorpsstraat |

Deze tekening blijft eigendom van Duwabo b.v. Niets van deze tekening mag worden gekopieerd of overgenomen in een elektronisch of anderszins vormgegeven document zonder voorafgaand toestemming van Duwabo b.v.

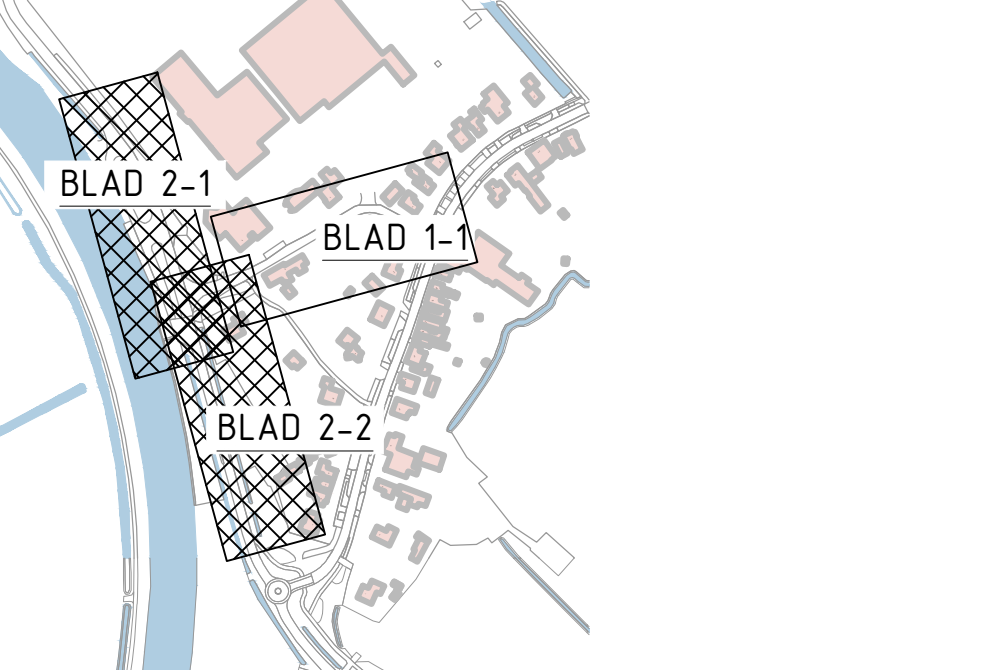

OVERZICHT BLADINDELING

Schaal 1:5000
Schaal 1:200

Wijz.	Datum	Get.	Omschrijving wijziging
A	19-05-2020	BB	Opmerkingen DO verwerkt

Operatiegever	Hollands Kroon	Tekenaar	Schaal
Projectomschrijving	Scheidersweg Winkel	Projectleider	1:200
Onderwerp	Nieuwe situatie verharding	Datum	Formaat
Status	Definitief	14-04-2020	A0
Definitief		Tekeningnr.	Bladin bladen
		Z-138867-T05-N-VH	Blad 2 van 2
		Z-138867	
		Hogedrukt bij 1700 W. Kwartier	
		Tel. 020 423180	
		Fax 020 423180	
		Email info@duwabo.nl	
		www.duwabo.nl	