


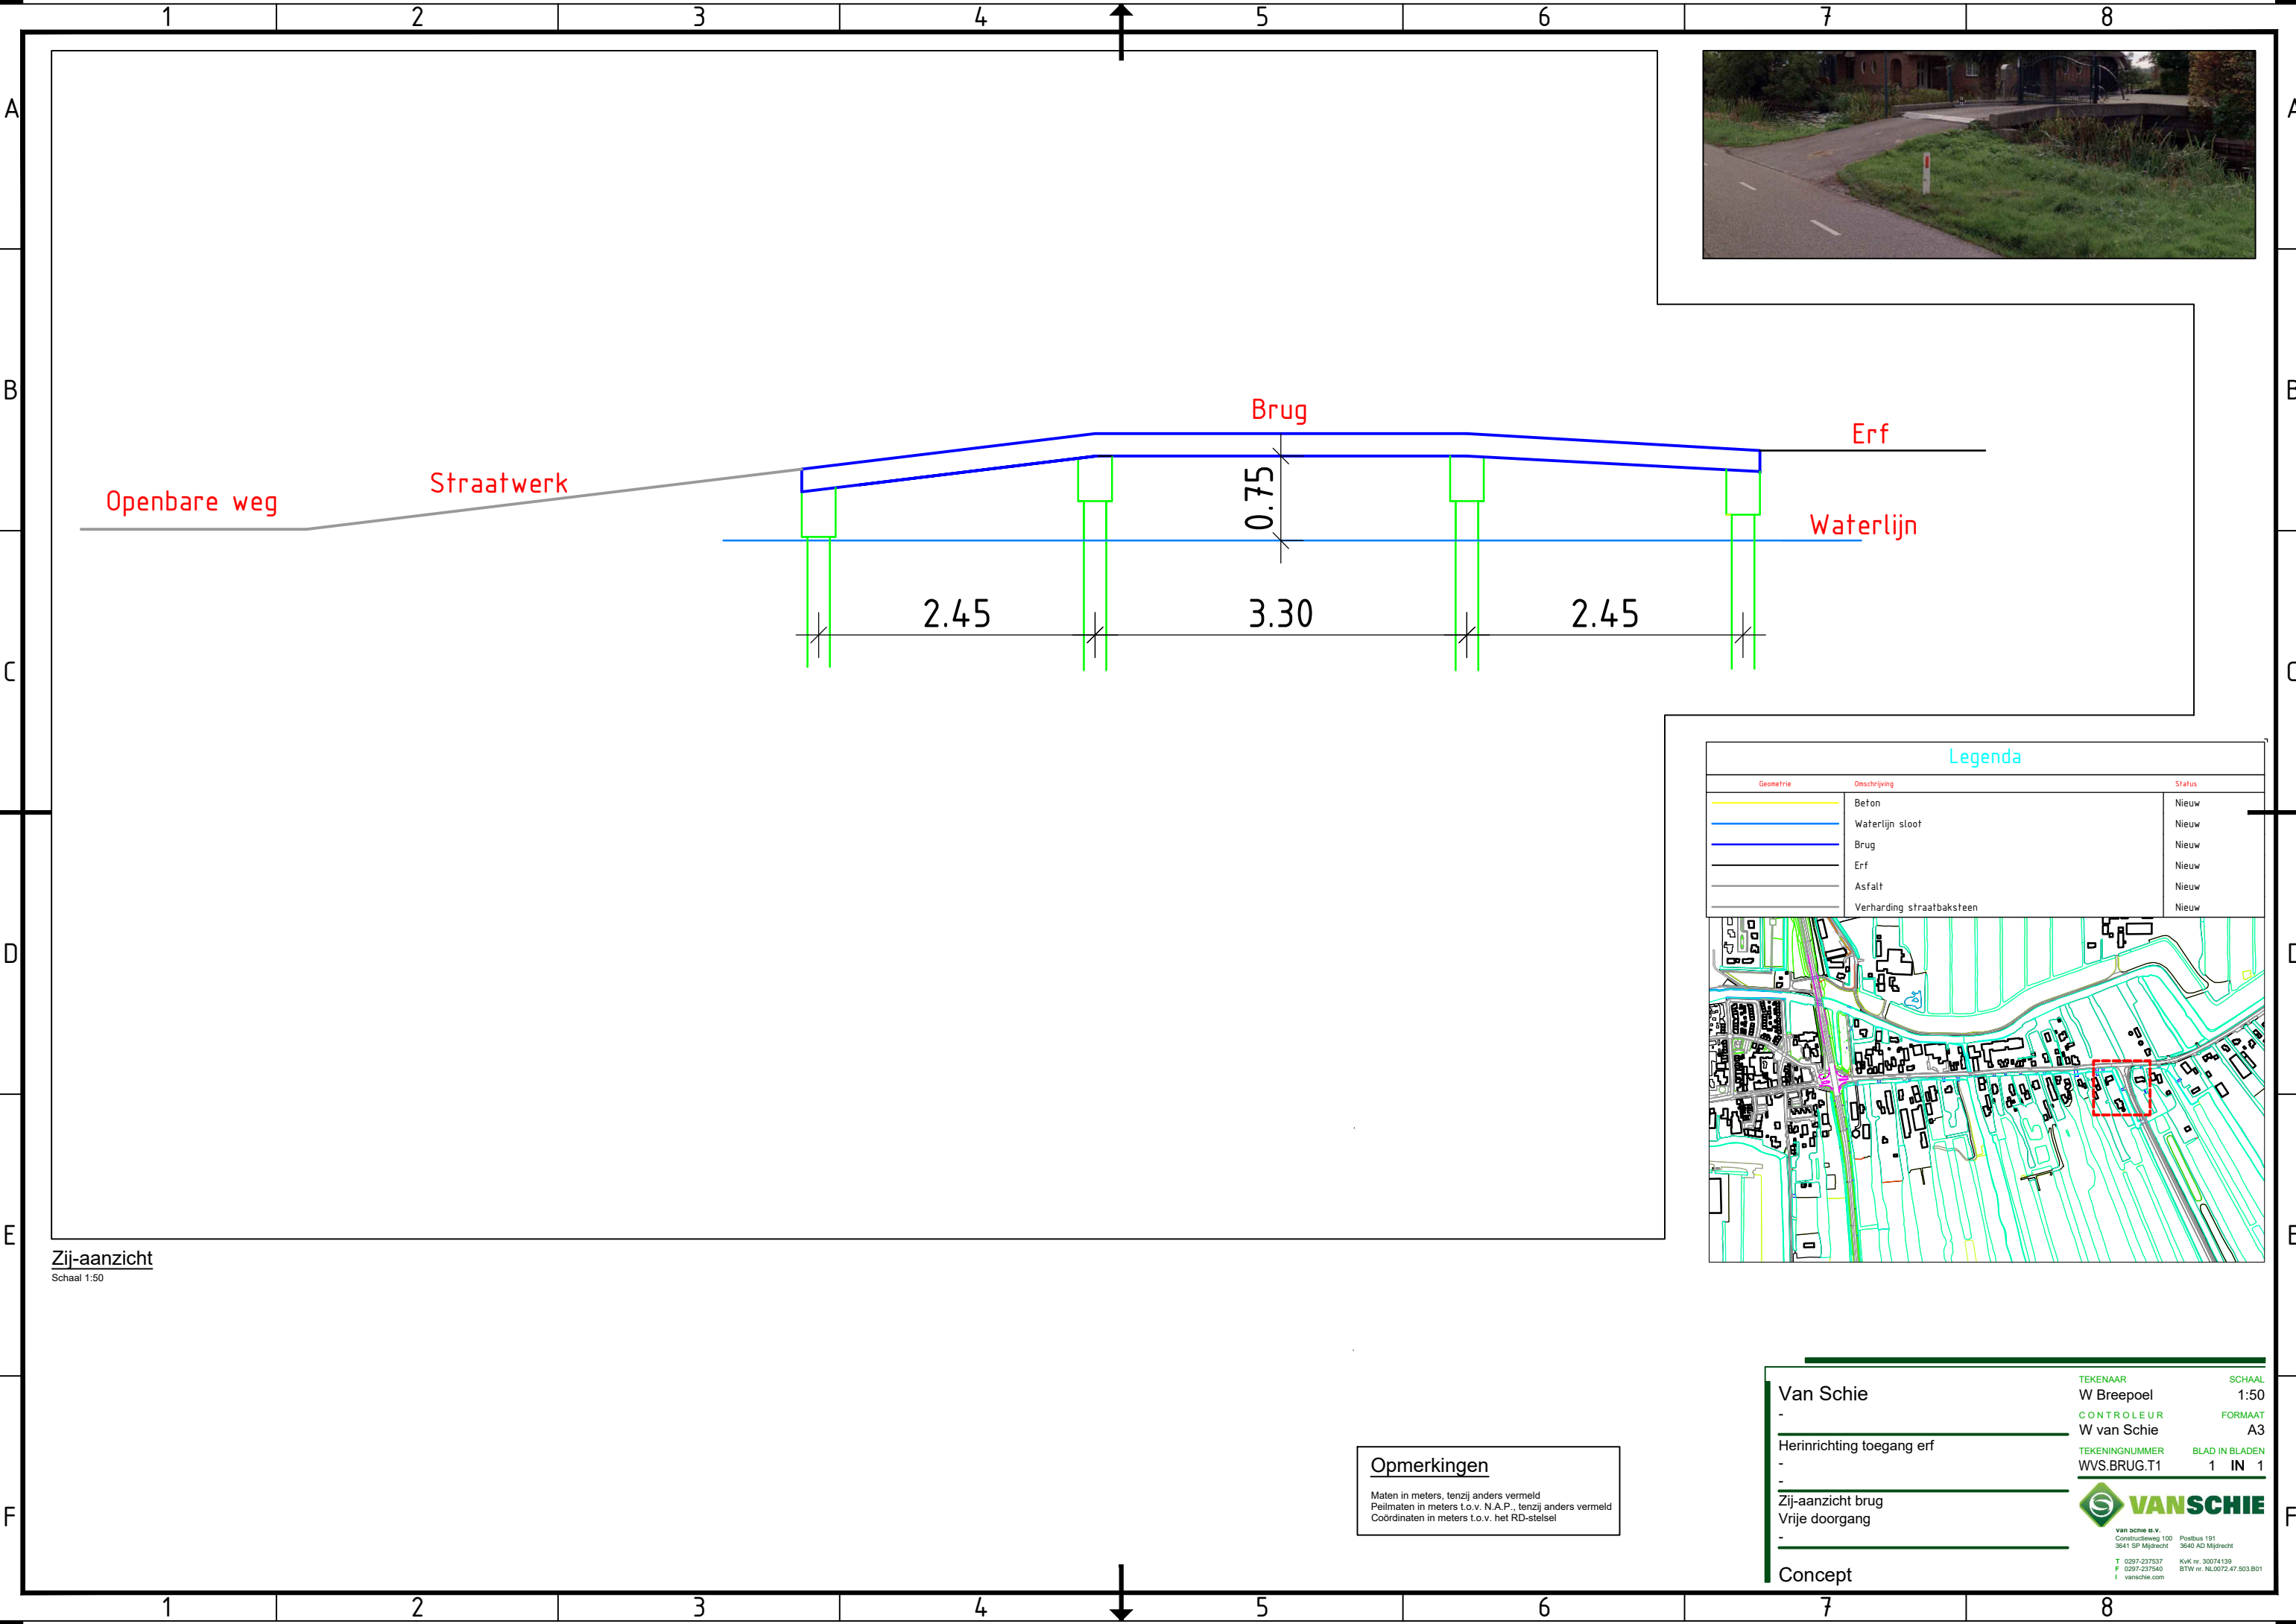

Zij-aanzicht
Schaal 1:50

Legenda

Geometrie	Omschrijving	Status
	Beton	Nieuw
	Waterlijn sloot	Nieuw
	Brug	Nieuw
	Erf	Nieuw
	Asfalt	Nieuw
	Verharding straatbaksteen	Nieuw

Opmerkingen

Maten in meters, tenzij anders vermeld
Peilmaten in meters t.o.v. N.A.P., tenzij anders vermeld
Coördinaten in meters t.o.v. het RD-stelsel

Van Schie

-
Herinrichting toegang erf

-
Zij-aanzicht brug

-
Vrije doorgang

-
Concept

TEKENAAR
W Breepoel
-
CONTOLEUR
W van Schie
-
TEKENINGNUMMER
WVS.BRUG.T1
-
SCHAAAL
1:50
-
FORMAAT
A3
-
BLAD IN BLADEN
1 IN 1

