



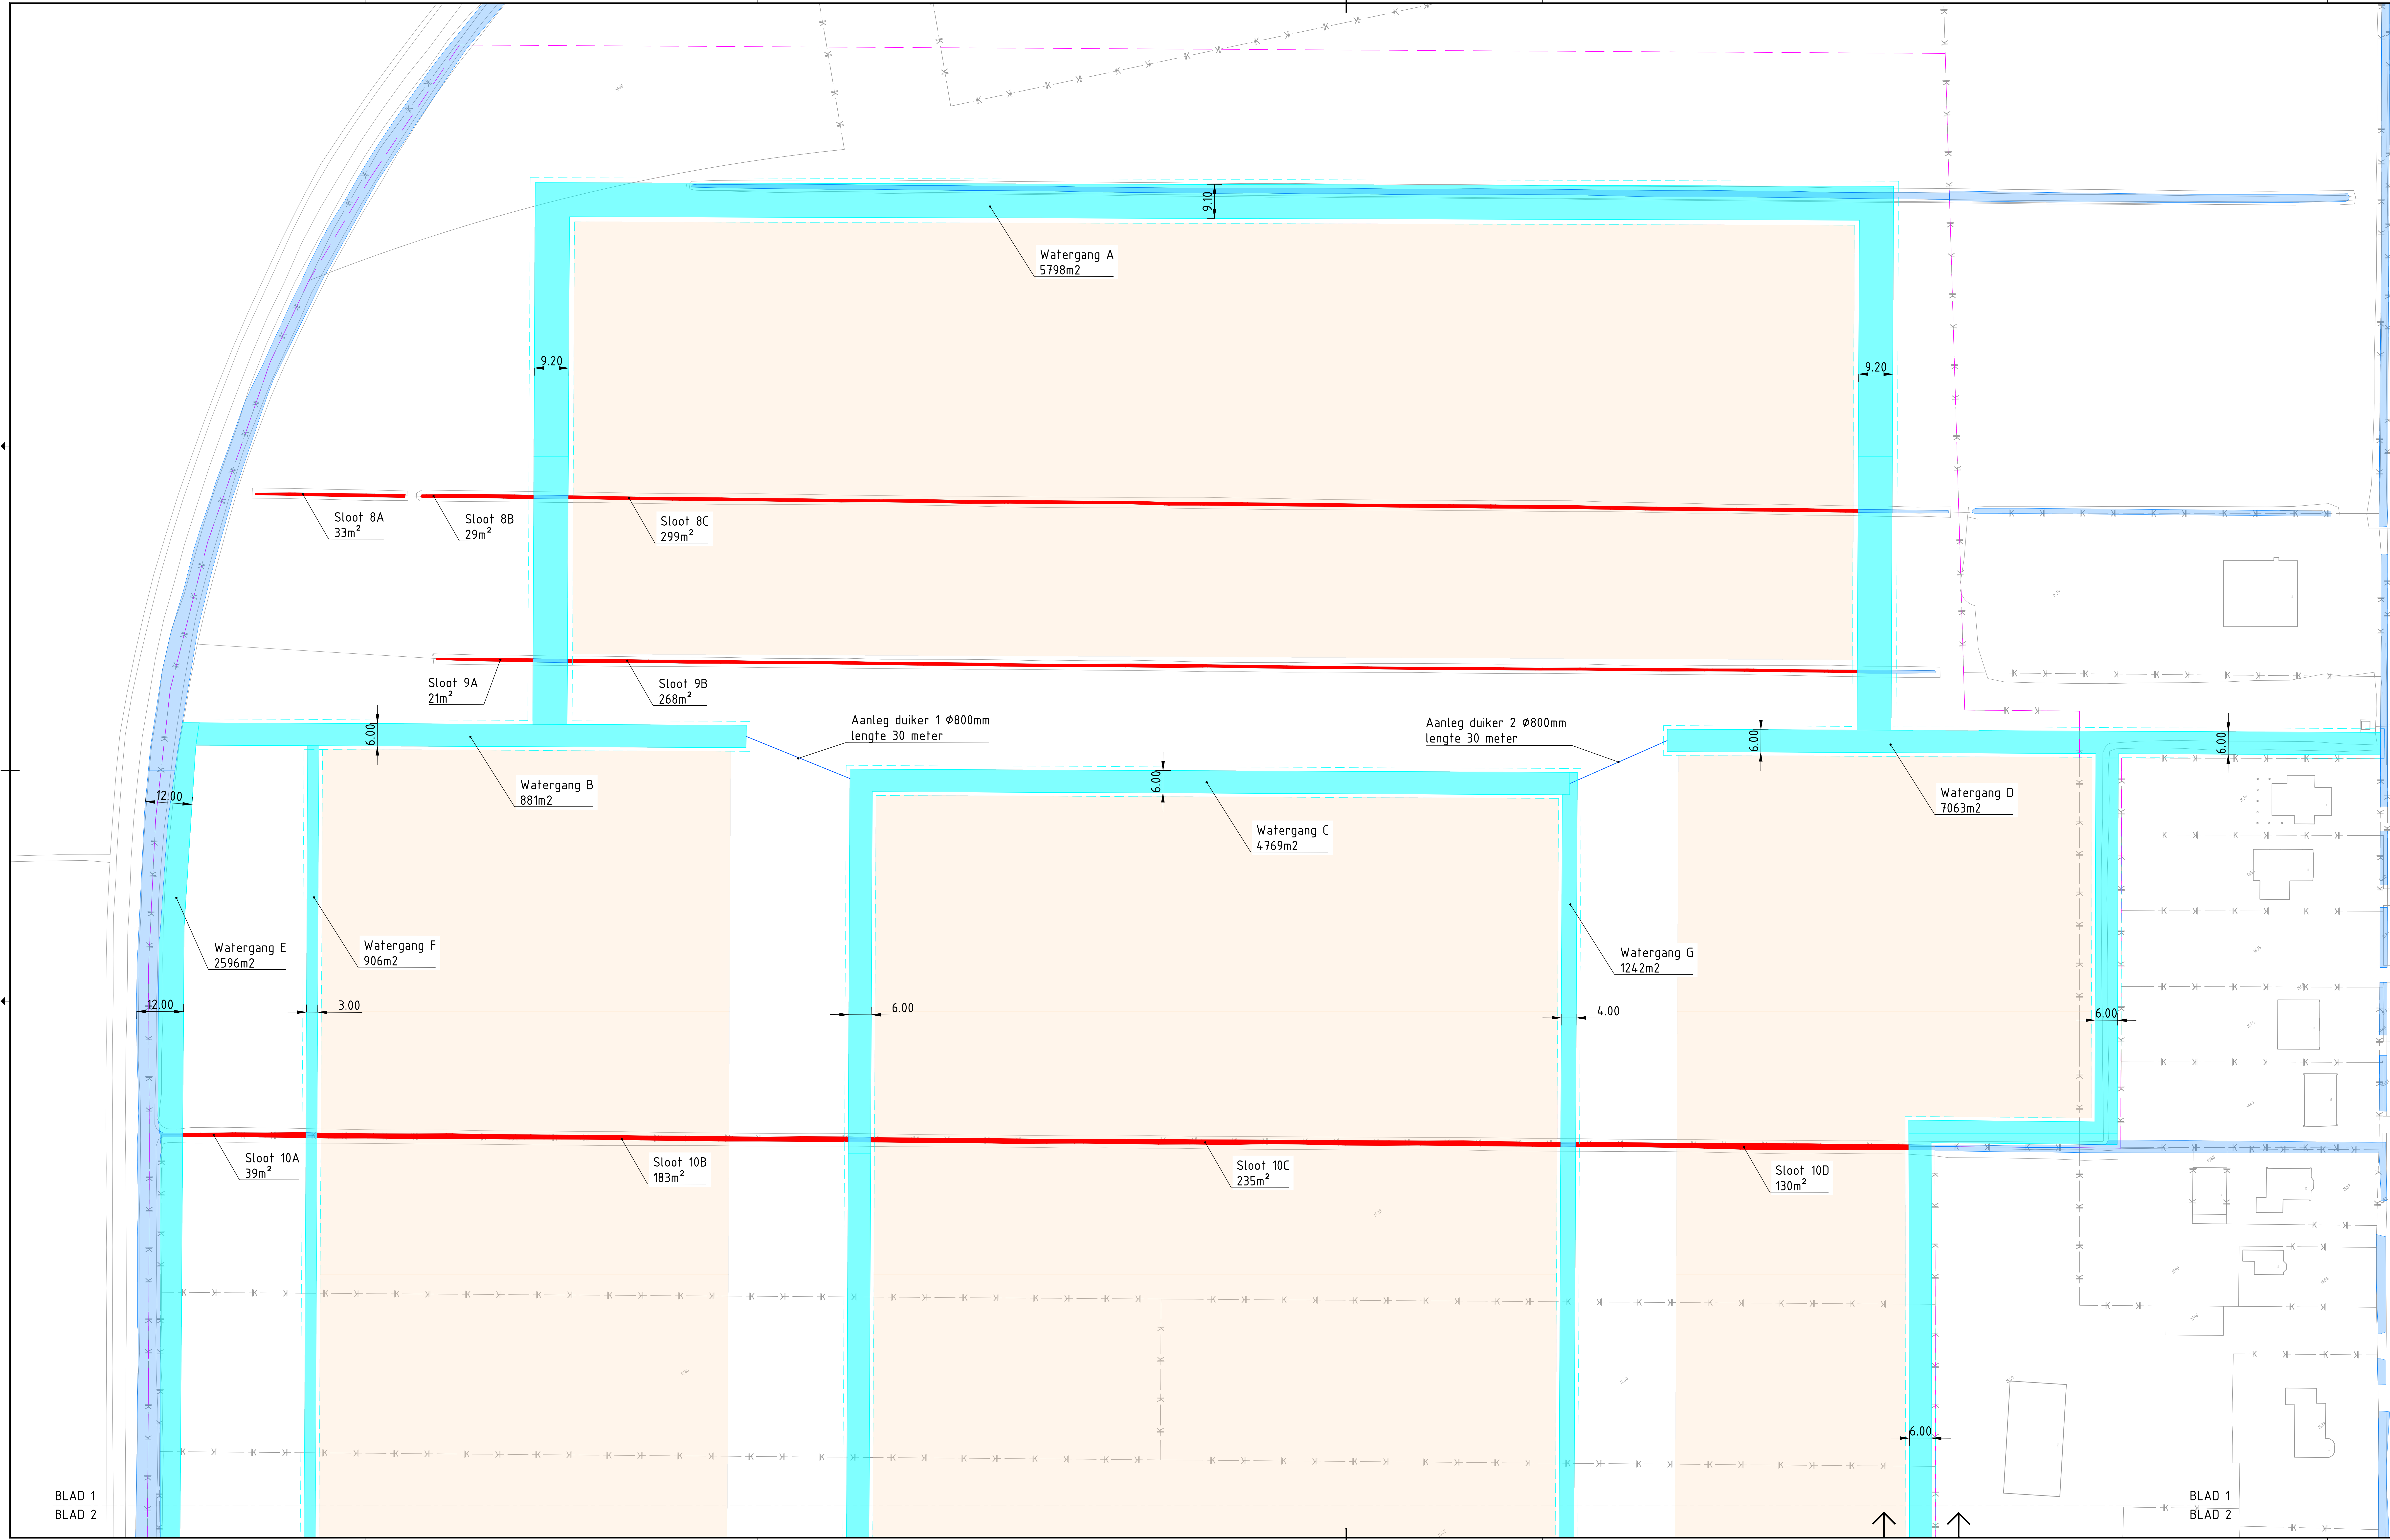

LEGENDA

- Plangrens deelgebied 1
- Kadastrale grens
- Bestemmingsplan grens
- Duiker nieuw
- Bestaande watergang
- Uitgebaar terrein
- Bestaand water gedempt fase 1
totaal: 1.173 m²
- Bestaand water dempen fase 2
BA 33
BB 29
BC 299
BD 248
BE 39
BF 21
BG 248
BH 235
BI 130
BJ 27
BK 117
BL 289
BM 134
BN 113
BO 28
BP 57
BQ 113
BR 185
BS 130
BT 166
BU 130
BV 170
BW 34
BX 153
totaal: 2.981 m²
- Nieuw te graven water fase 2
A 5798
B 881
C 4.769
D 7063
E 2596
F 906
G 1242
H 3627
totaal: 26.682 m²

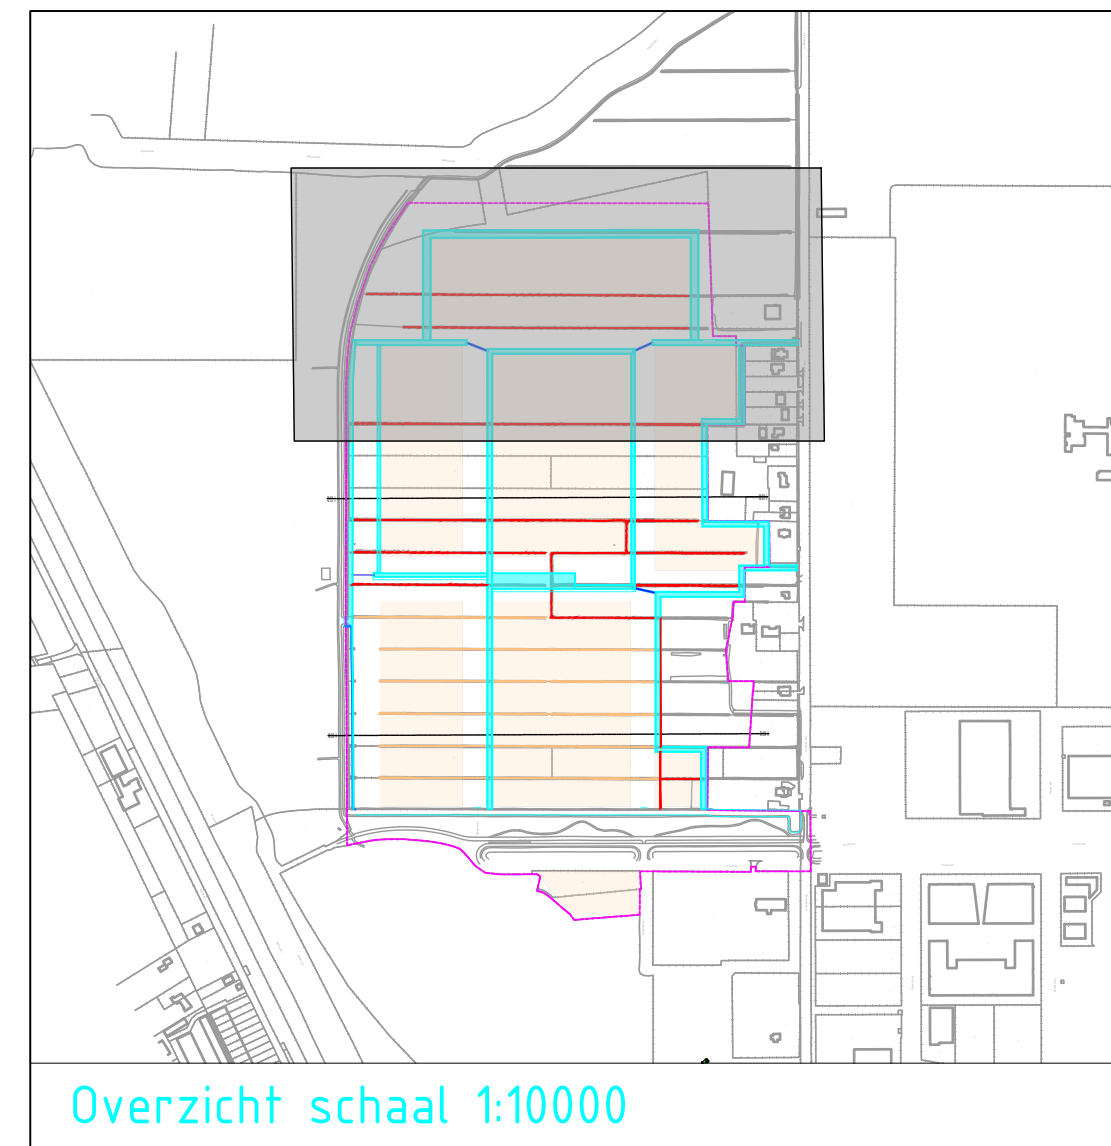

OPMERKINGEN:

- Maten in meters, tenzij anders aangegeven
- Hoogtematen in meters t.o.v. N.A.P.

Tauw

Opdrachtgever: GEM Lufkemeer
Project: Businesspark Amsterdam Oudorp - fase 2
Onderwerp: Aanvraag watervergunning dempen en graven deelgebied 2

Documentnummer	Blad 1 van 3	Documenttype
Datum	12-05-2020	Schaal
Gedrukt door	BOE	1:500
Geplaatst door	TCB	
Projectnummer	Tekeningnummer	Status
1263286	10079	DEFINITIEF
Misc	Aard der vestiging	Datum
A		
B		
C		
D		

Verwachte afleverdatum: 12-05-2020