

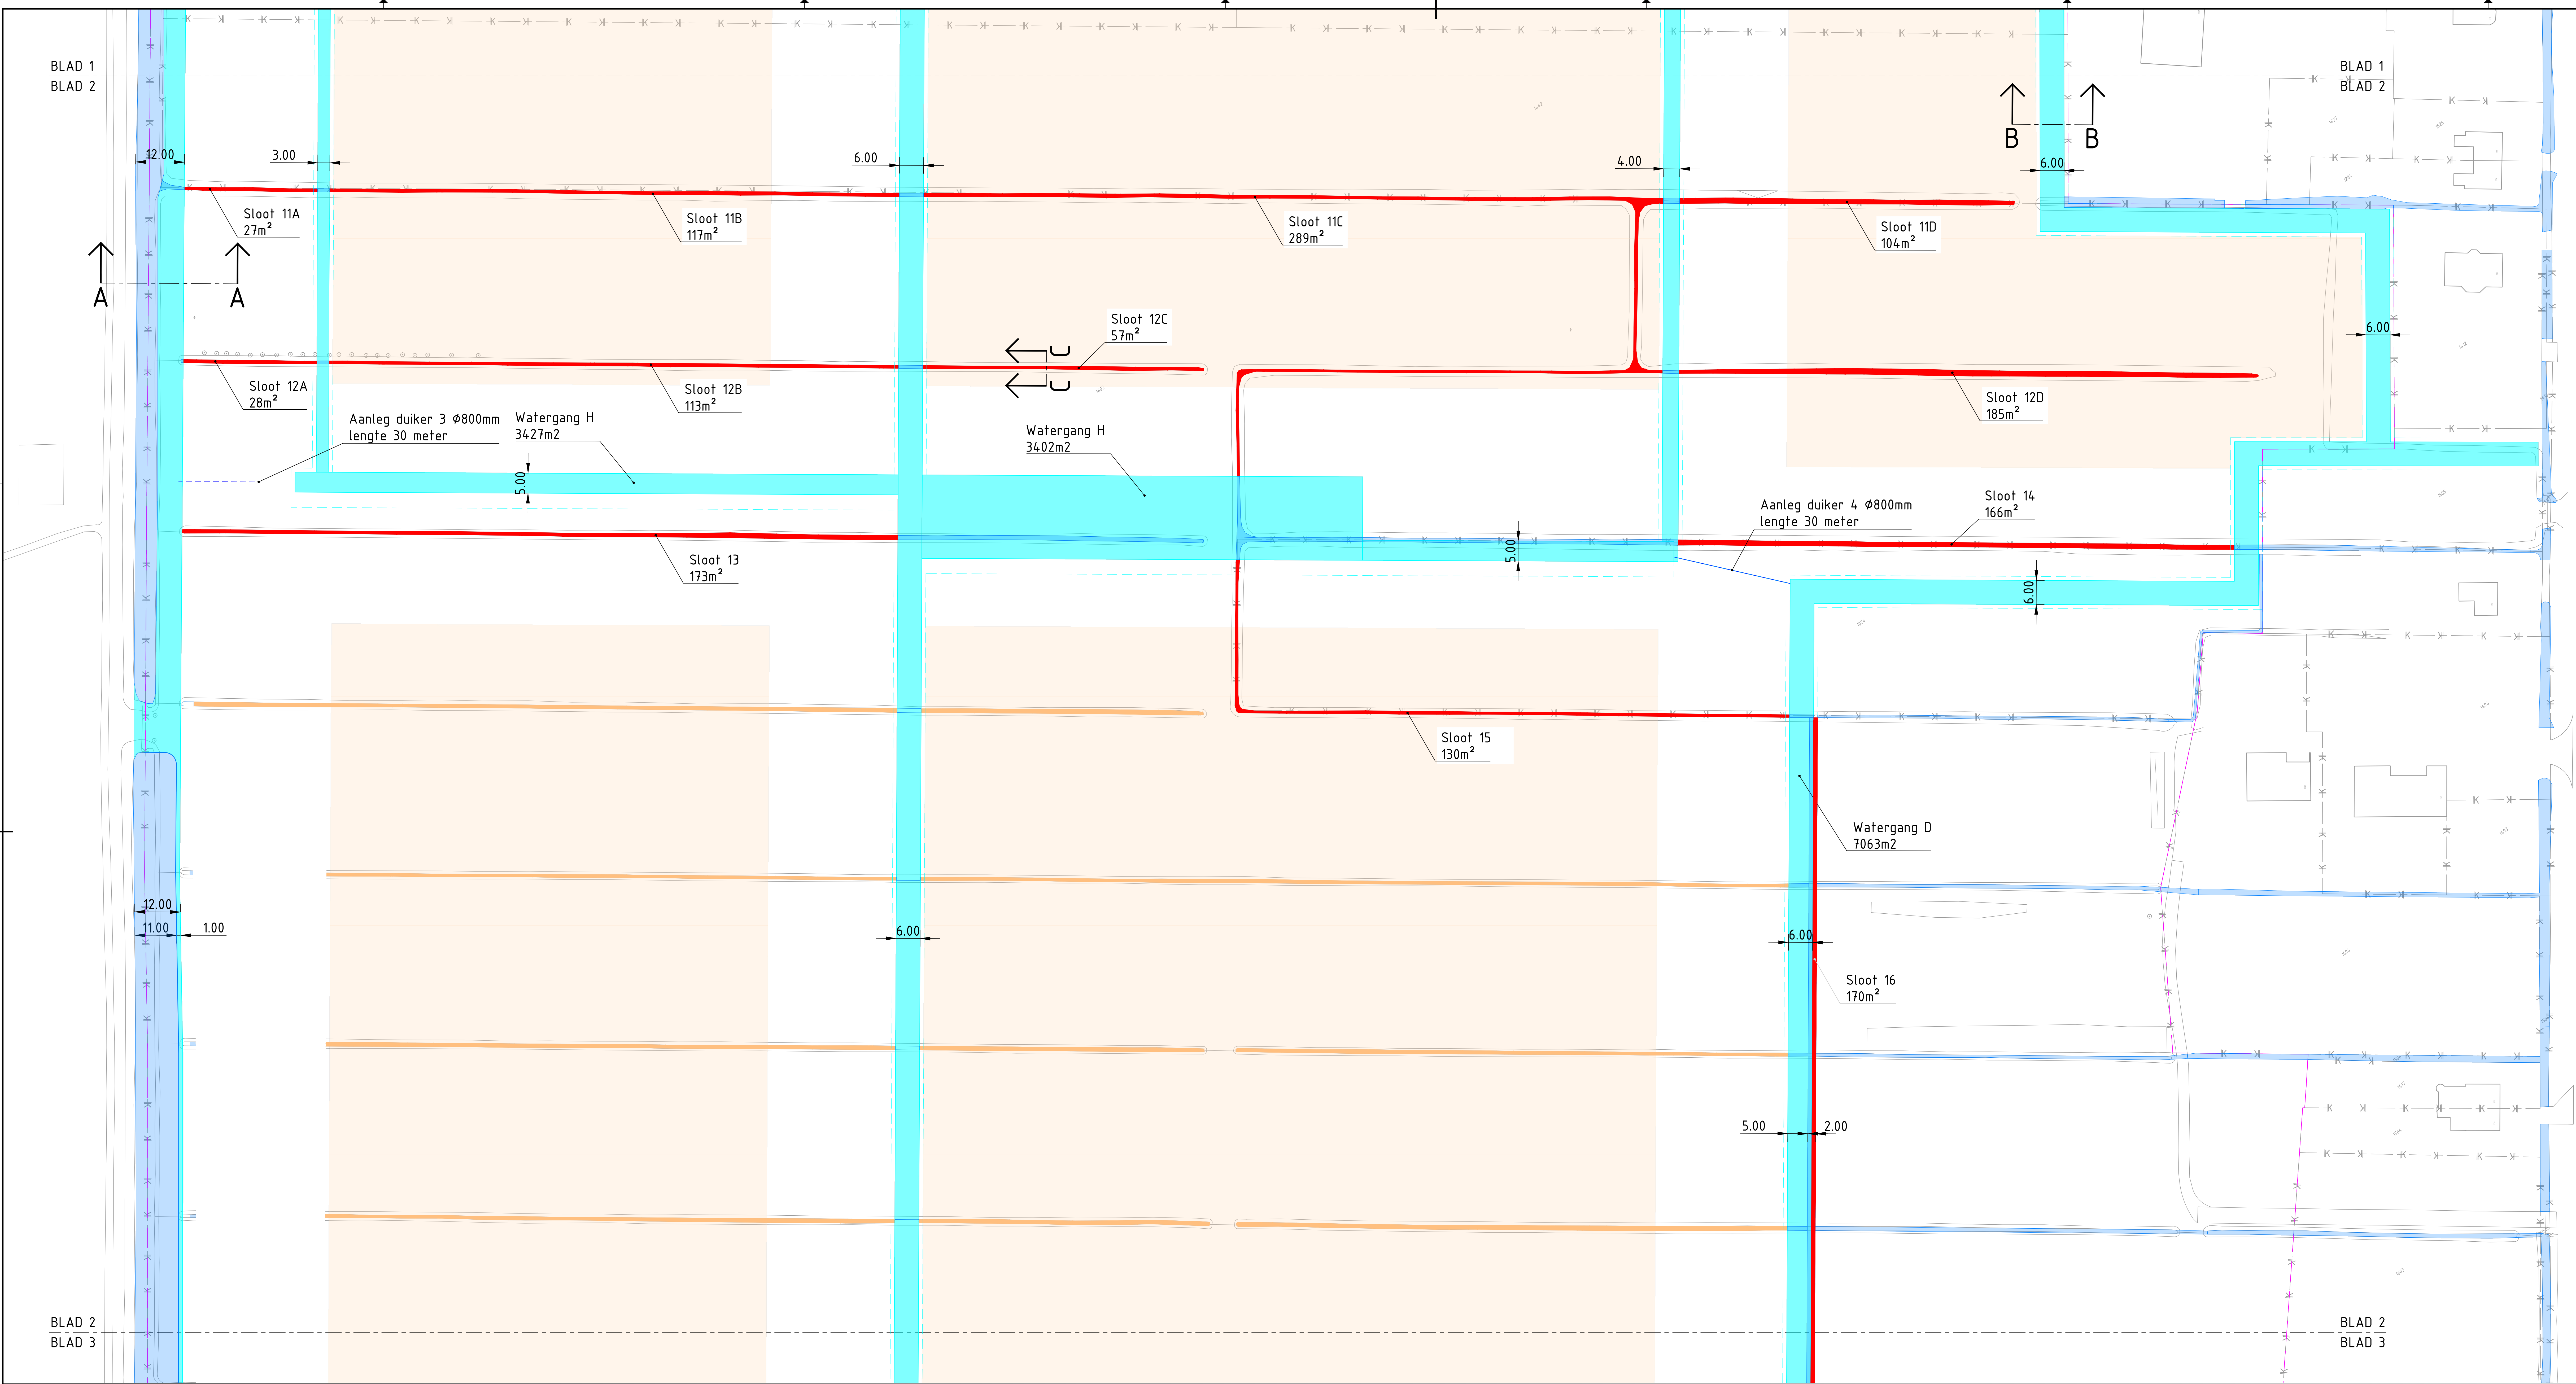


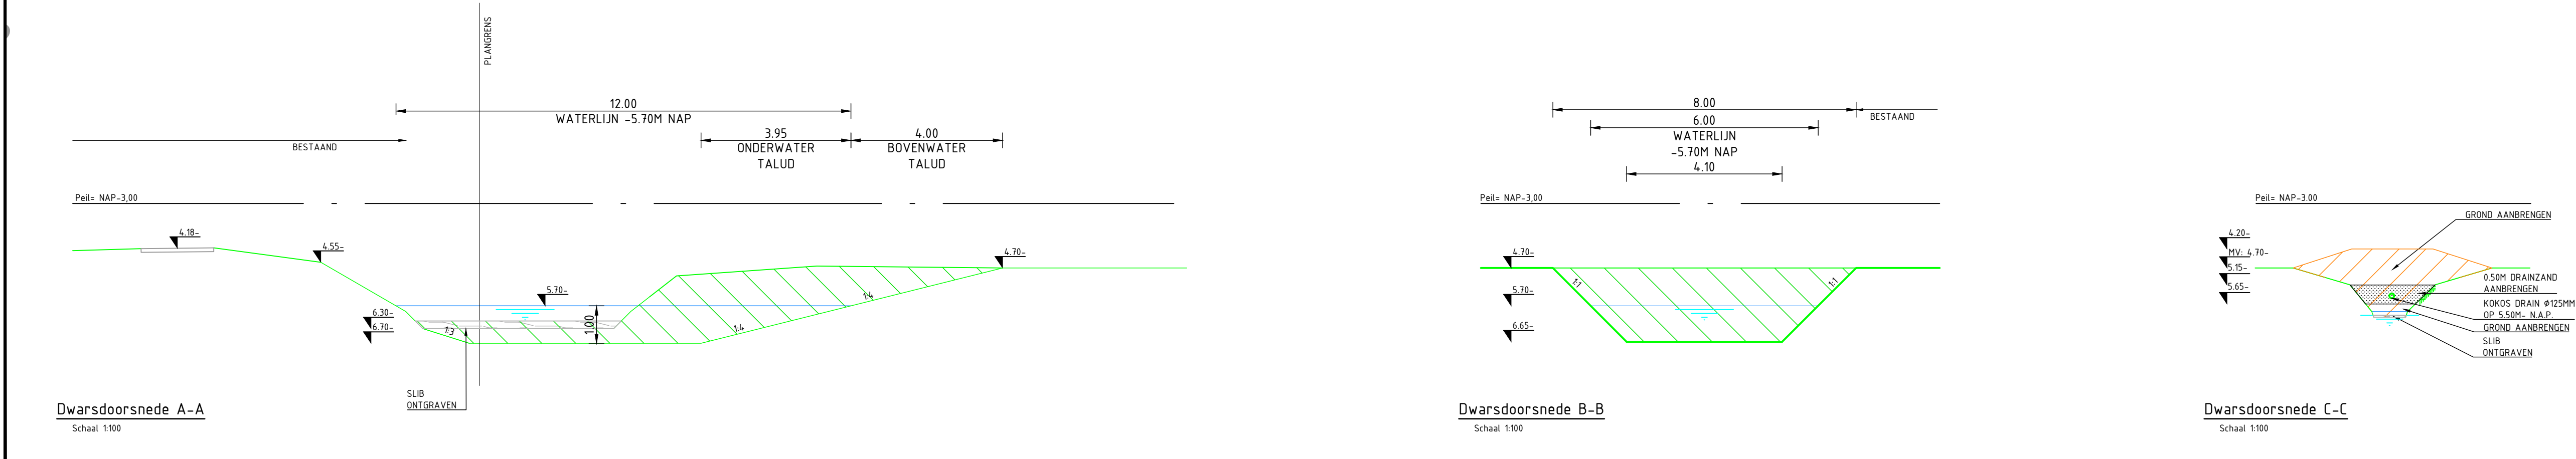

LEGENDA	
	Planggrens deelgebied 1
	Kadastrale grens
	Bestemmingsplan grens
	Duiker nieuw
	Bestaande watergang
	Uitgeefbaar terrein
	Bestaand water gedeelte fase 1 totaal: 1.173 m²
	Bestaand water deepen fase 2
Nieuw te graven water fase 2	
A	5798
B	881
C	4.769
D	7063
E	2596
F	906
G	1242
H	3427
totaal:	25.682 m²

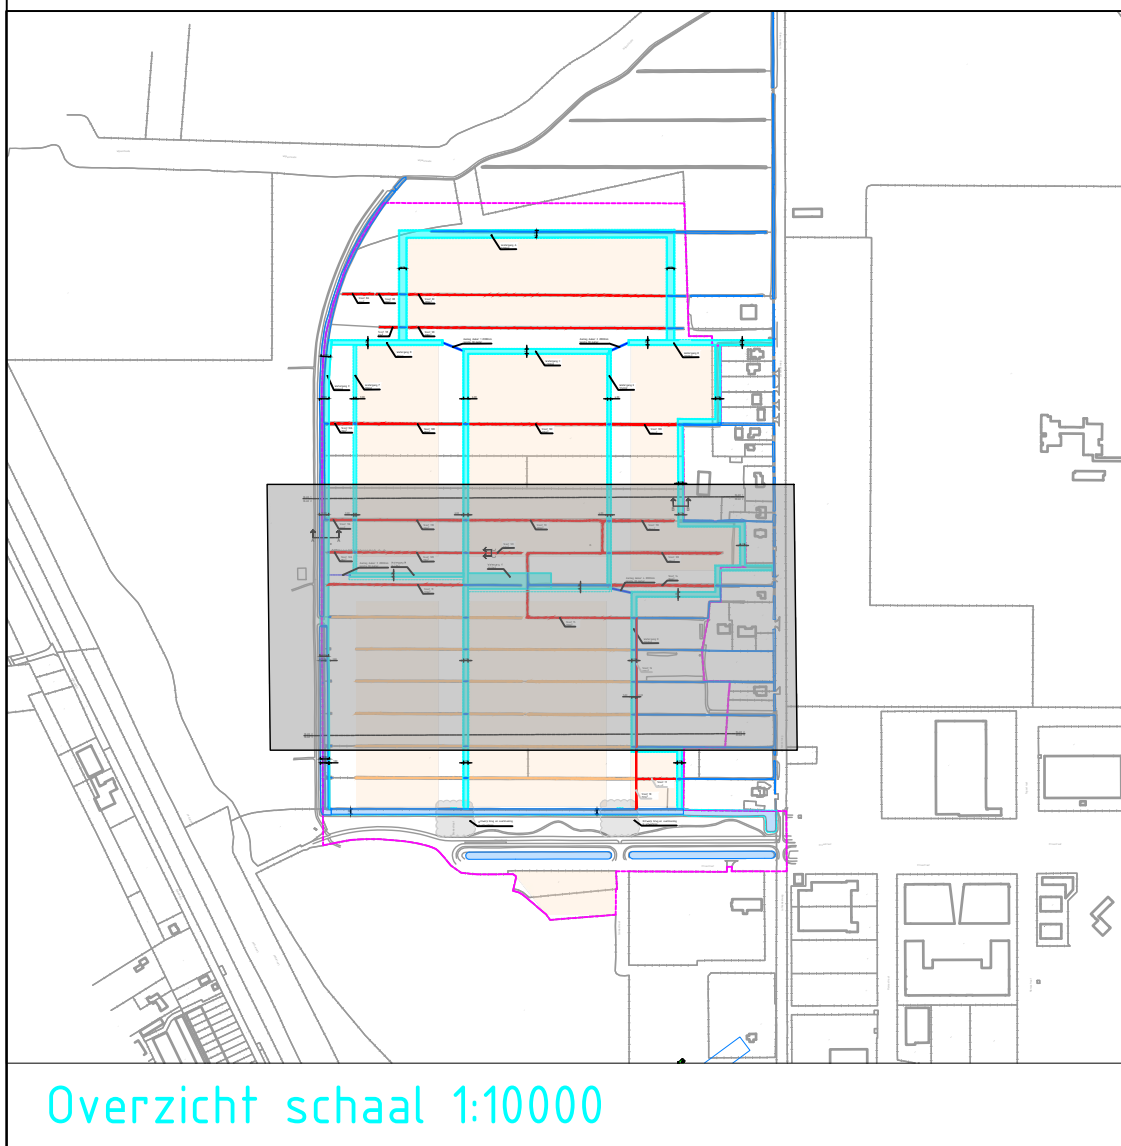

OPMERKINGEN:

- Maten in meters, tenzij anders aangegeven
- Hoogtematen in meters t.o.v. N.A.P.

Tauw

Opdrachtgever: GEM Lelamer

Project: Businesspark Amsterdam Oudorp - fase 2

Overname: Aanvraag watervergunning deepen en graven deelgebied 2

Documentnummer	Blad 2 van 3	Documenttype
Datum	12-05-2020	Schaal
Gebruik	RIE	1:500
Gebruik	TCN	
Projectnummer	Tekeningnummer	Status
1243286	10009	DEFINITIEF
Misc	Aard der wijziging	Datum
A		
B		
C		
D		

Verwachte afleverdatum: 12-05-2020