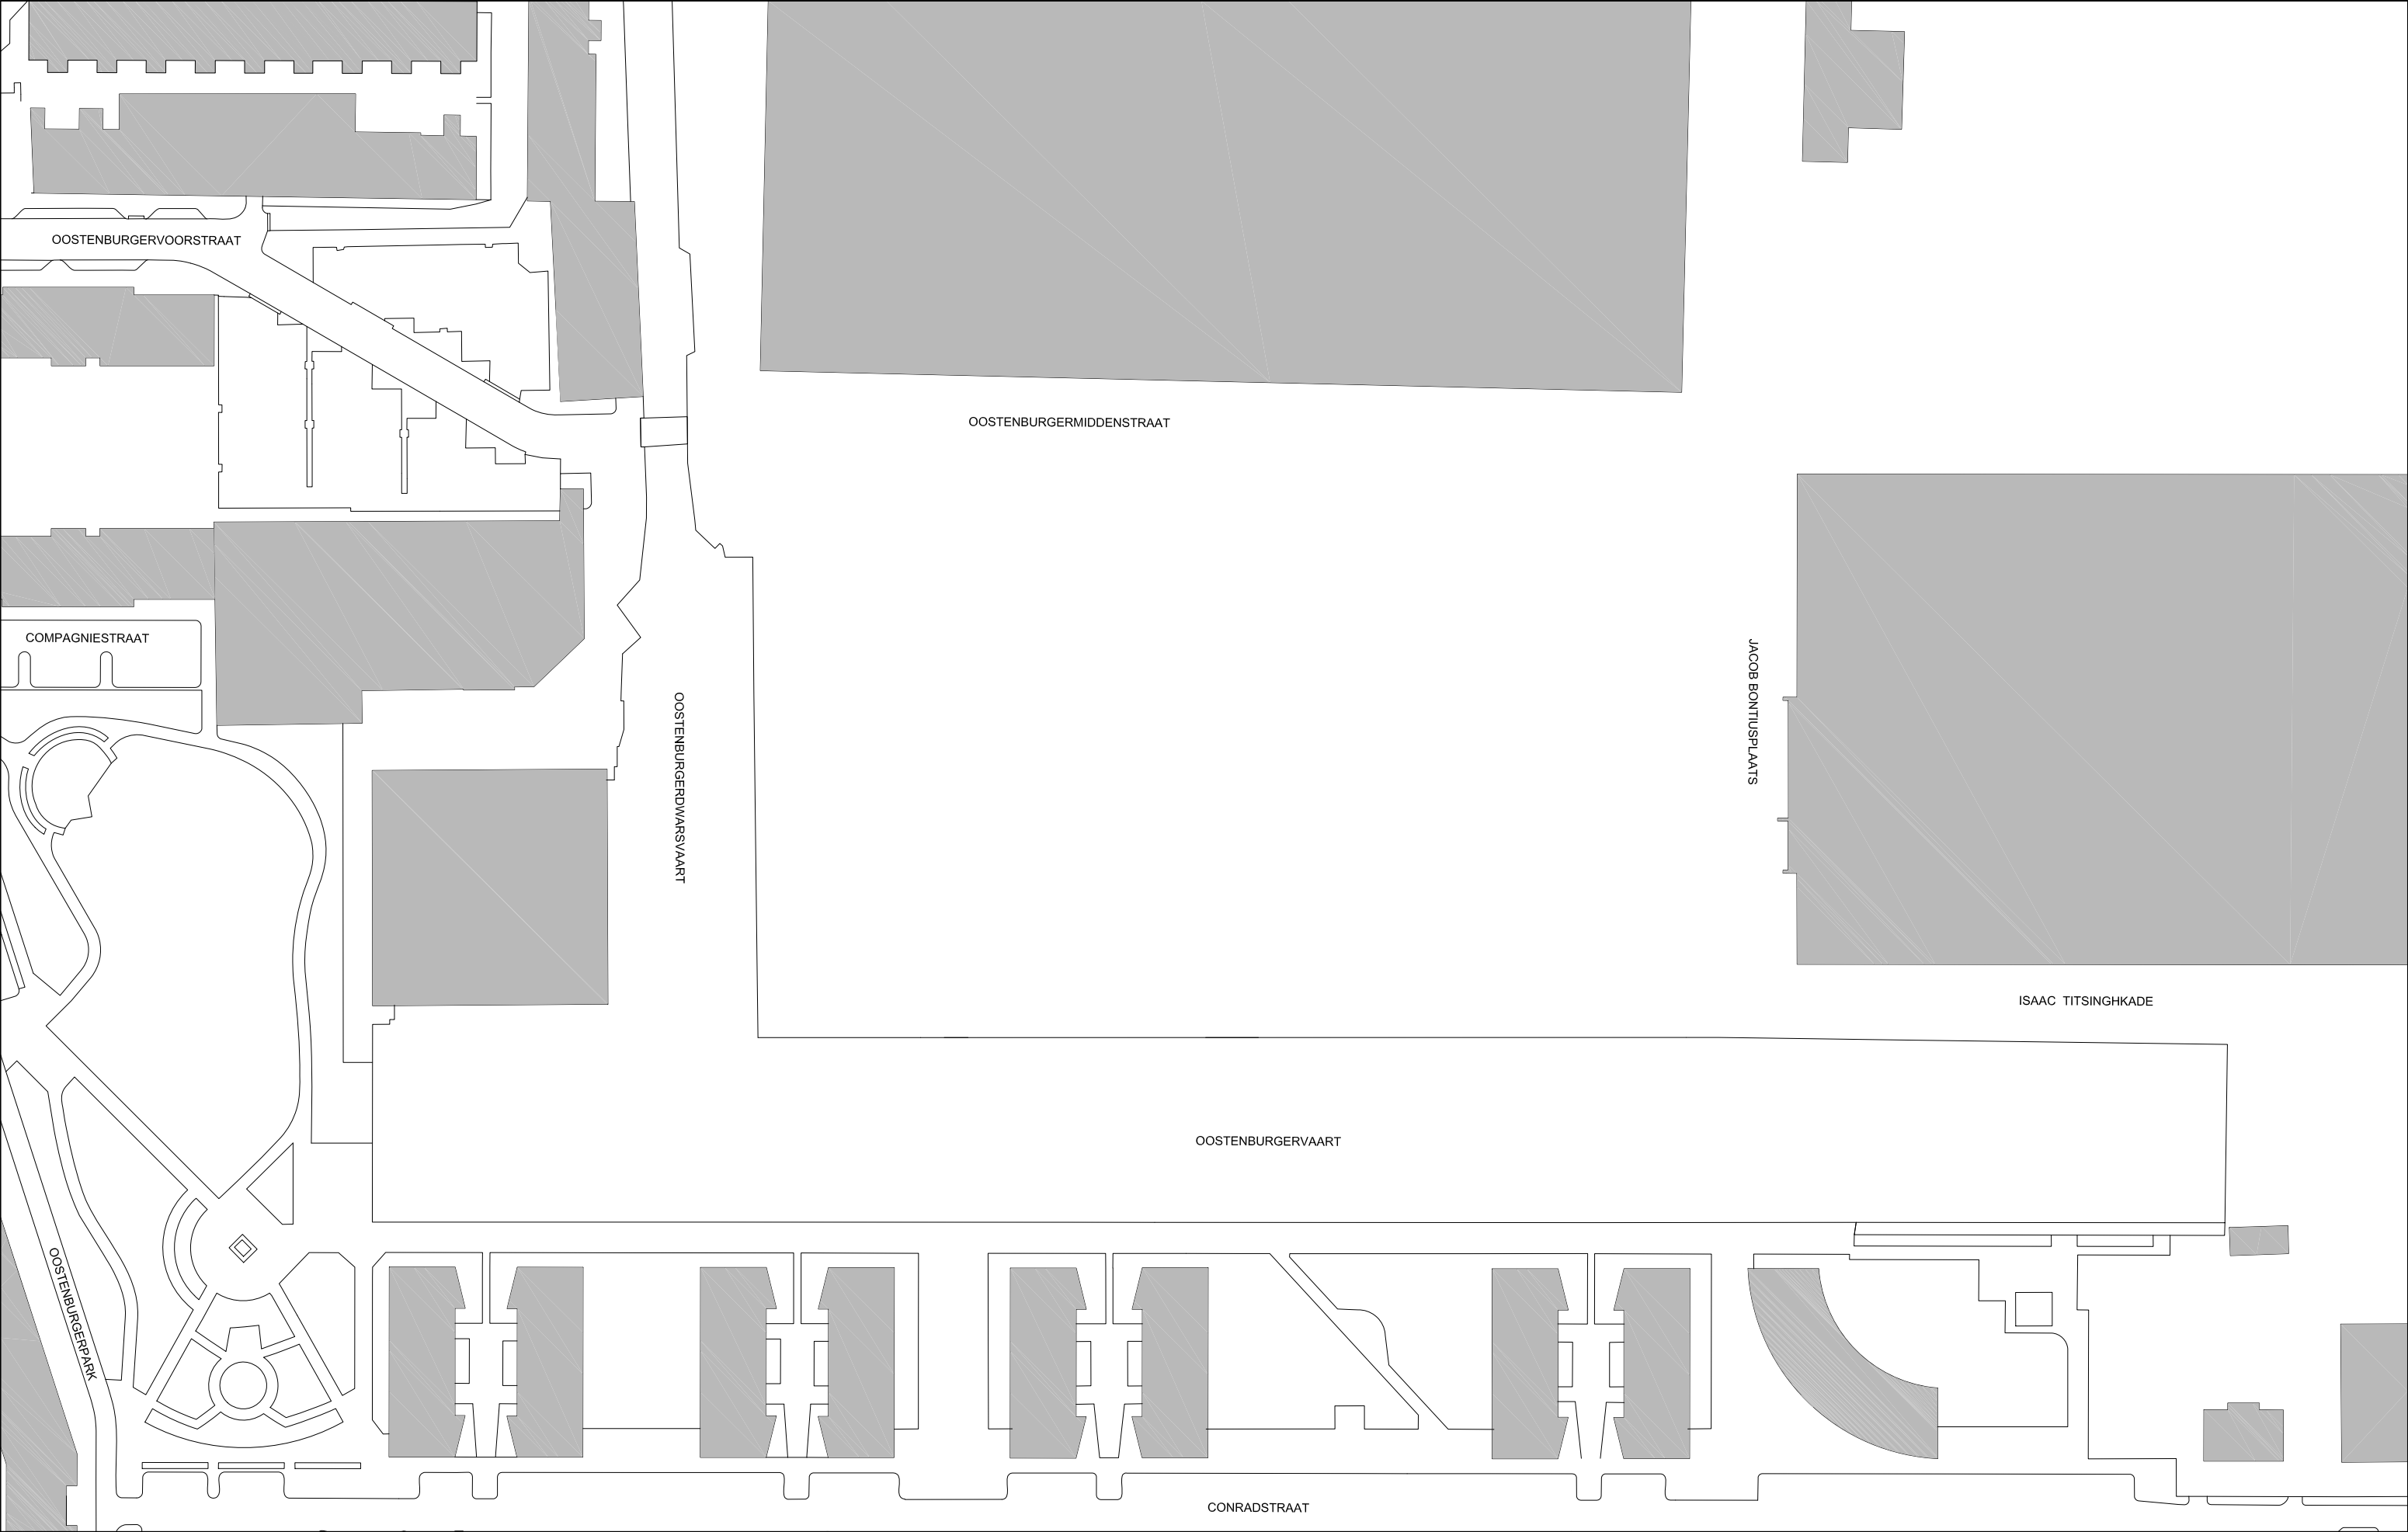


OPDRACHTGEVER
SOO

PROJECT
Stadswerf Oostenburgerreiland
Amsterdam

ONDERWERP
situatie

ONDERDEEL
situatie bestaand

FASE
DO

SCHAAL - FORMAAT
1:1000

DATUM
23.12.2019



STATUS
DEFINITIEF



GEWIJZIGD
a.
b.
c.
d.
e.
f.
g.

PROJECT NR
1706


BLOK CODE
4

TEKENING NR
DO-4-101

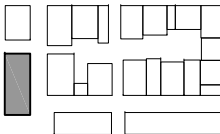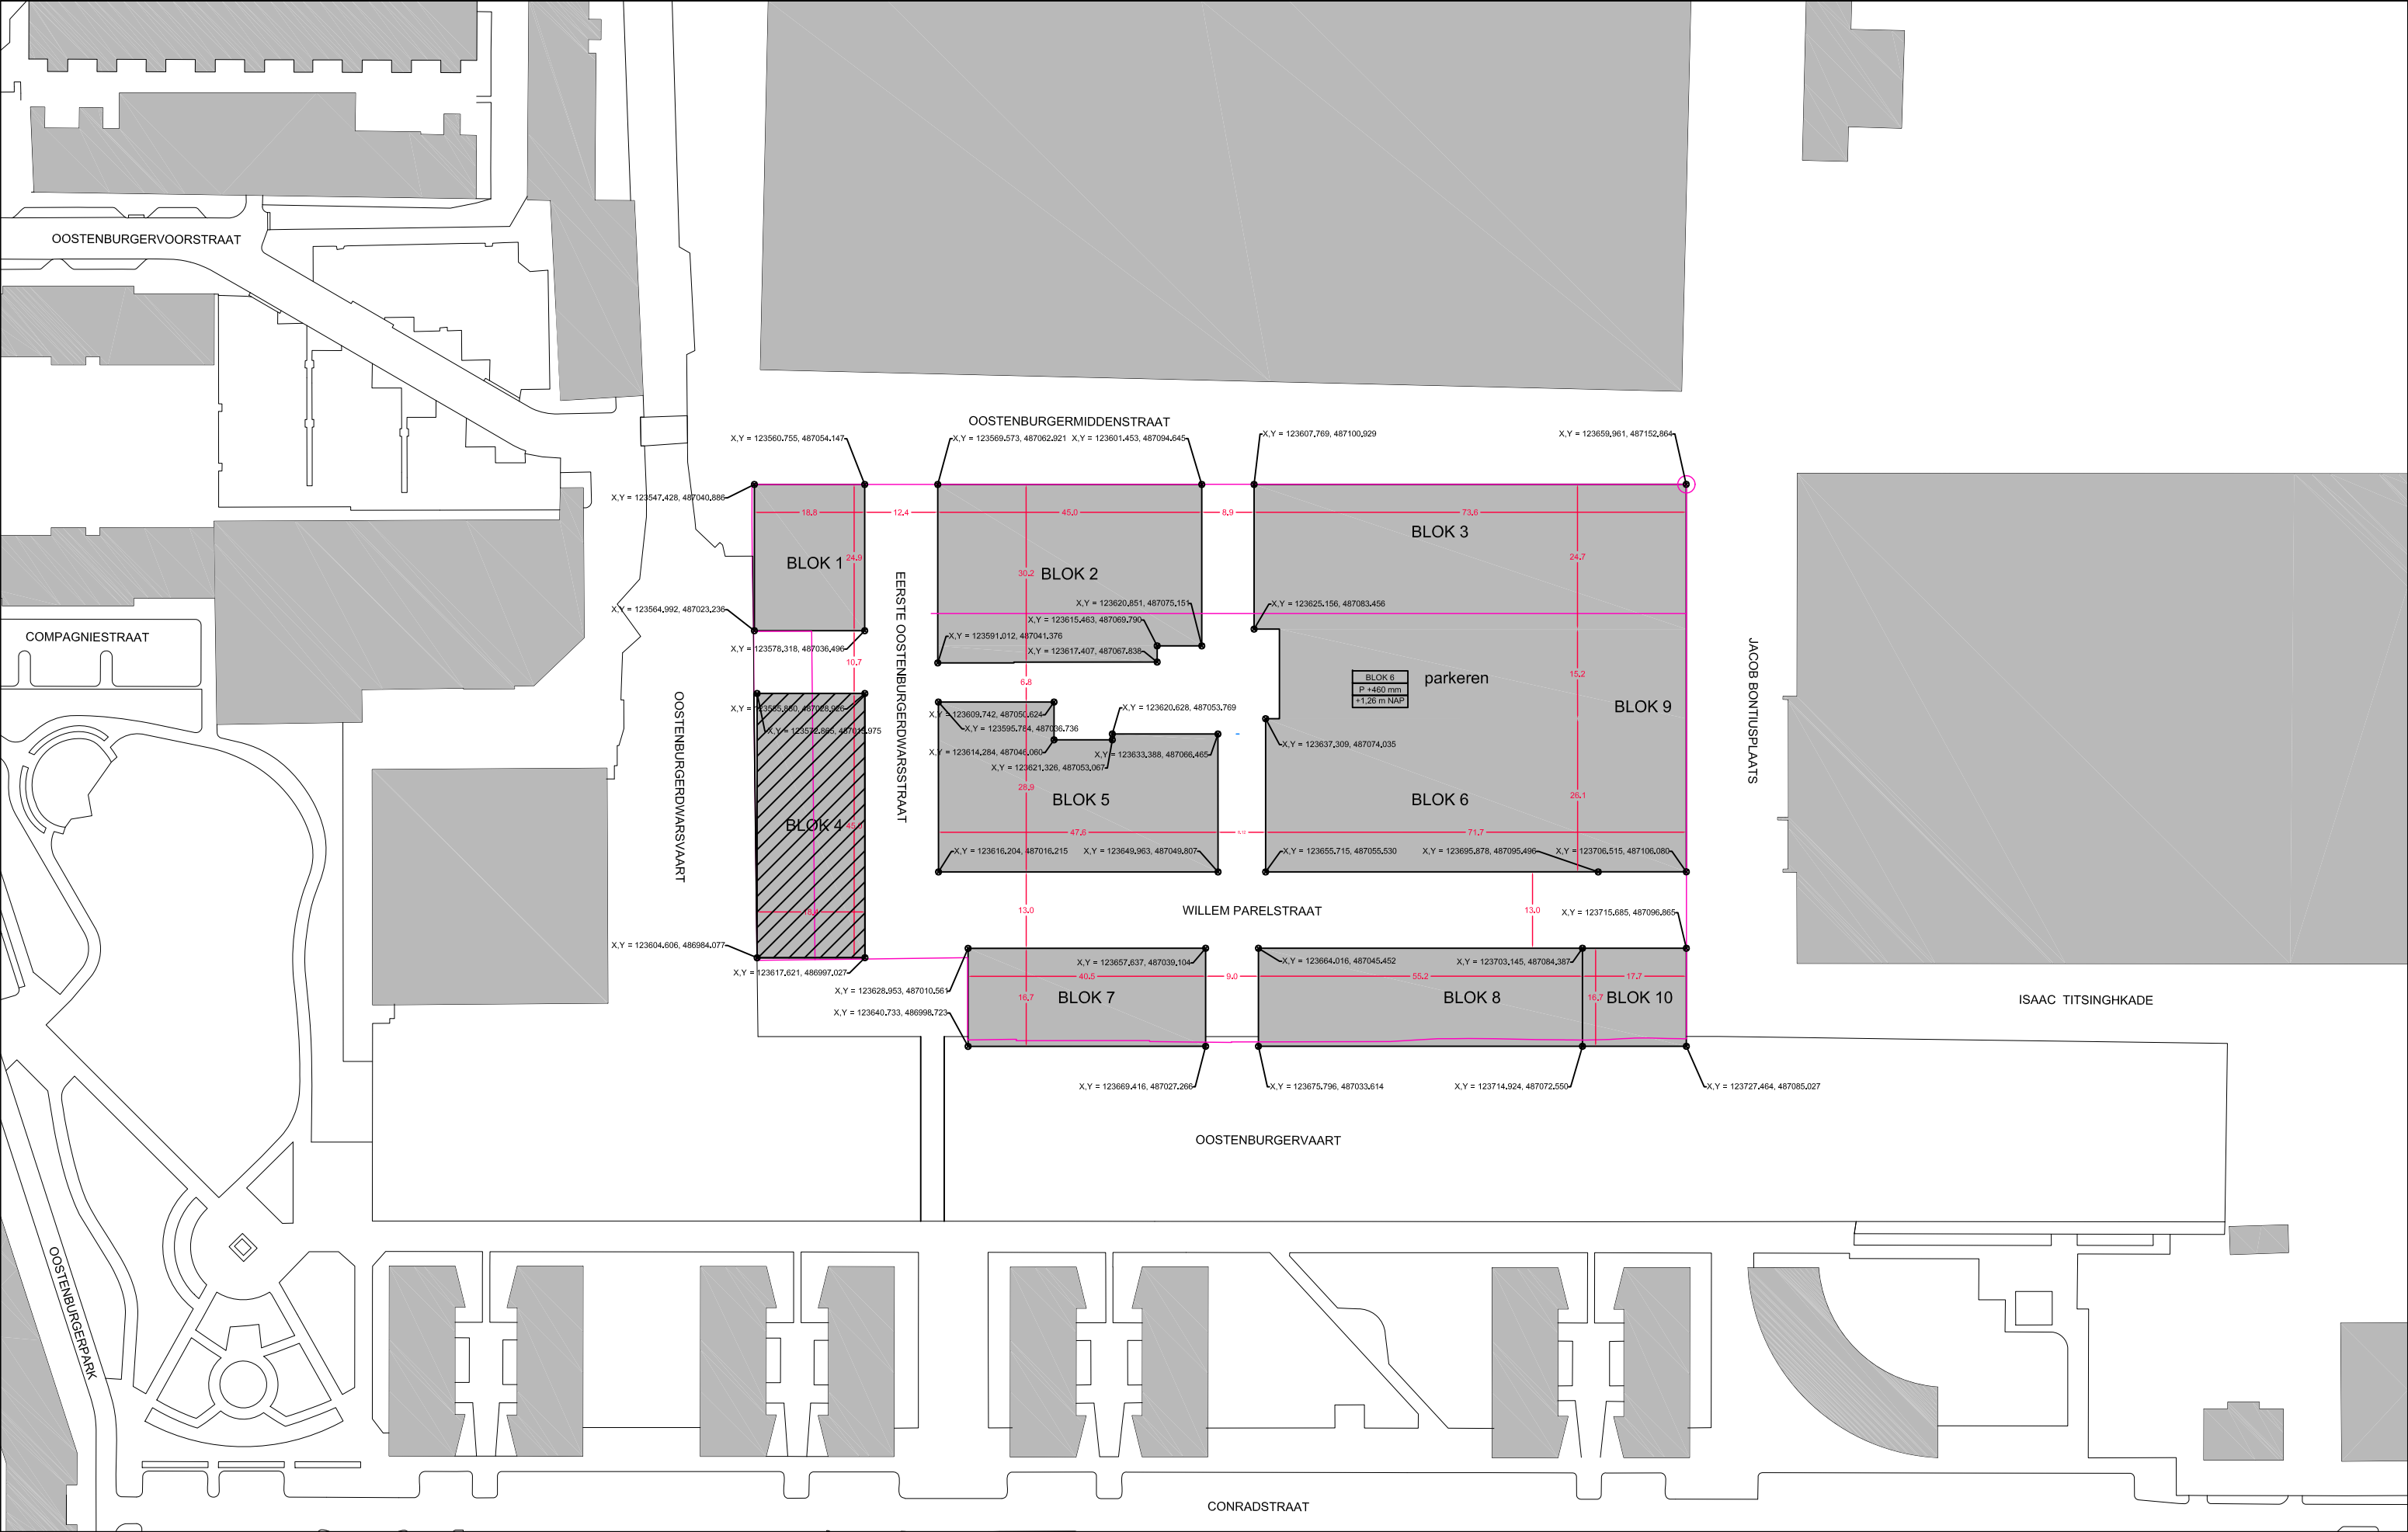

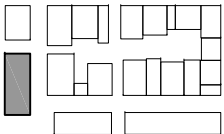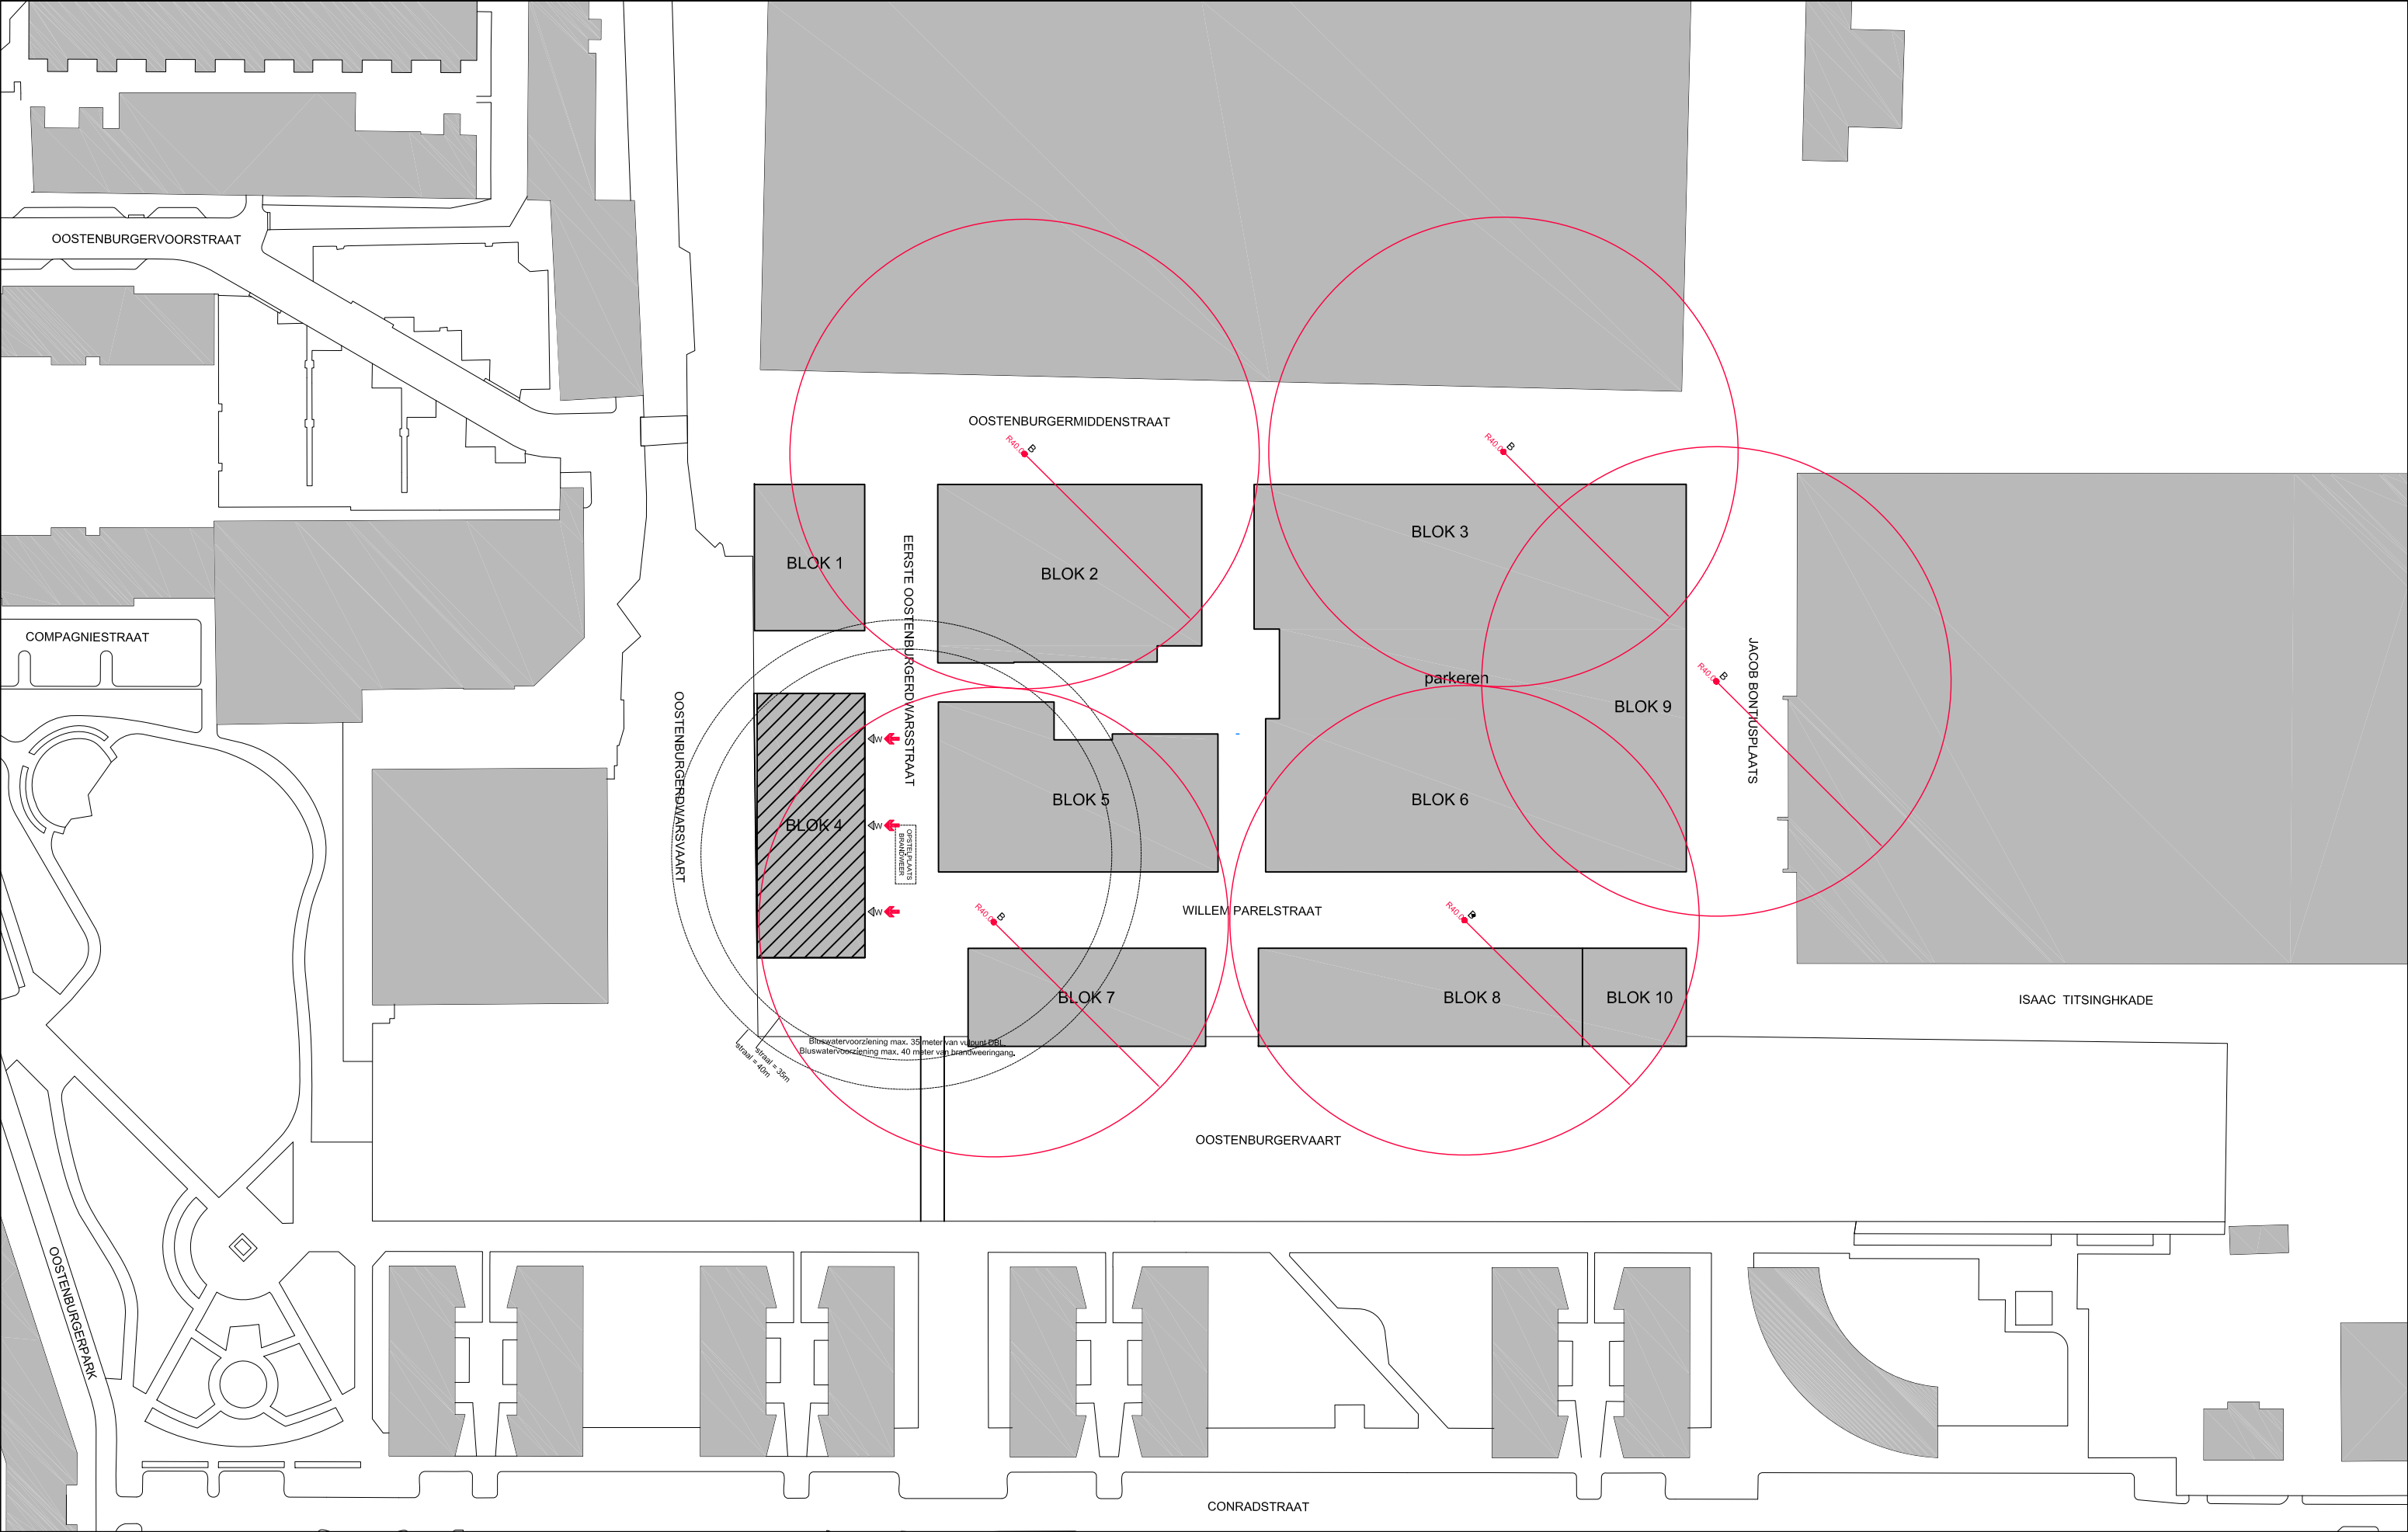

OPDRACHTGEVER SOO	ONDERWERP situatie	SCHAAL - FORMAAT 1:1000	GEWIJZIGD a. b. c. d. e. f. g.	PROJECT NR 1706
PROJECT Stadswerf Oostenburgerreiland Amsterdam	ONDERDEEL situatie nieuw - peilniveau, brand	DATUM 29.07.2019		BLOK CODE 6
FASE TO		STATUS DEFINITIEF		TEKENING NR TO-6-103

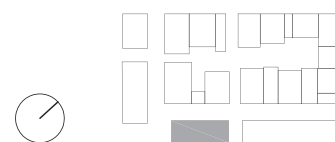



1. Zicht vanaf Oostenburgervaart (oostelijk) op kavel en Van Gendthallen




2. Zicht vanaf Oostenburgervaart (zuidelijk) op kavel en INIT-gebouw



3. Zicht in de Oostenburgervoorstraat



4. Zicht vanaf Jacob Bontiusplaats (noordelijk) op kavel

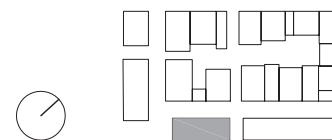



5. Zicht vanaf Oostenburgervoorstraat op brug naar kavel




6. Zicht vanaf Oostenburgerdwarsvaart (oostelijk) op brug naar kavel en Van Gendthallen



7. Zicht vanaf Oostenburgermiddenstraat op Amsterdam Roest



8. Zicht vanaf Isaac Titsinghkaade op bebouwing Conradstraat

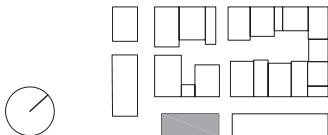

OPDRACHTGEVER SOO	ONDERWERP situatie	SCHAAL - FORMAAT -	GEWIJZIGD a. b. c. d. e. f. g.	PROJECT NR 1706
PROJECT Stadswerf Oostenburgerreiland Amsterdam	ONDERDEEL fotoreportage	DATUM 26.07.2019		FASE CODE 7
	FASE TO	STATUS DEFINITIEF		TEKENING NR TO-7-104