


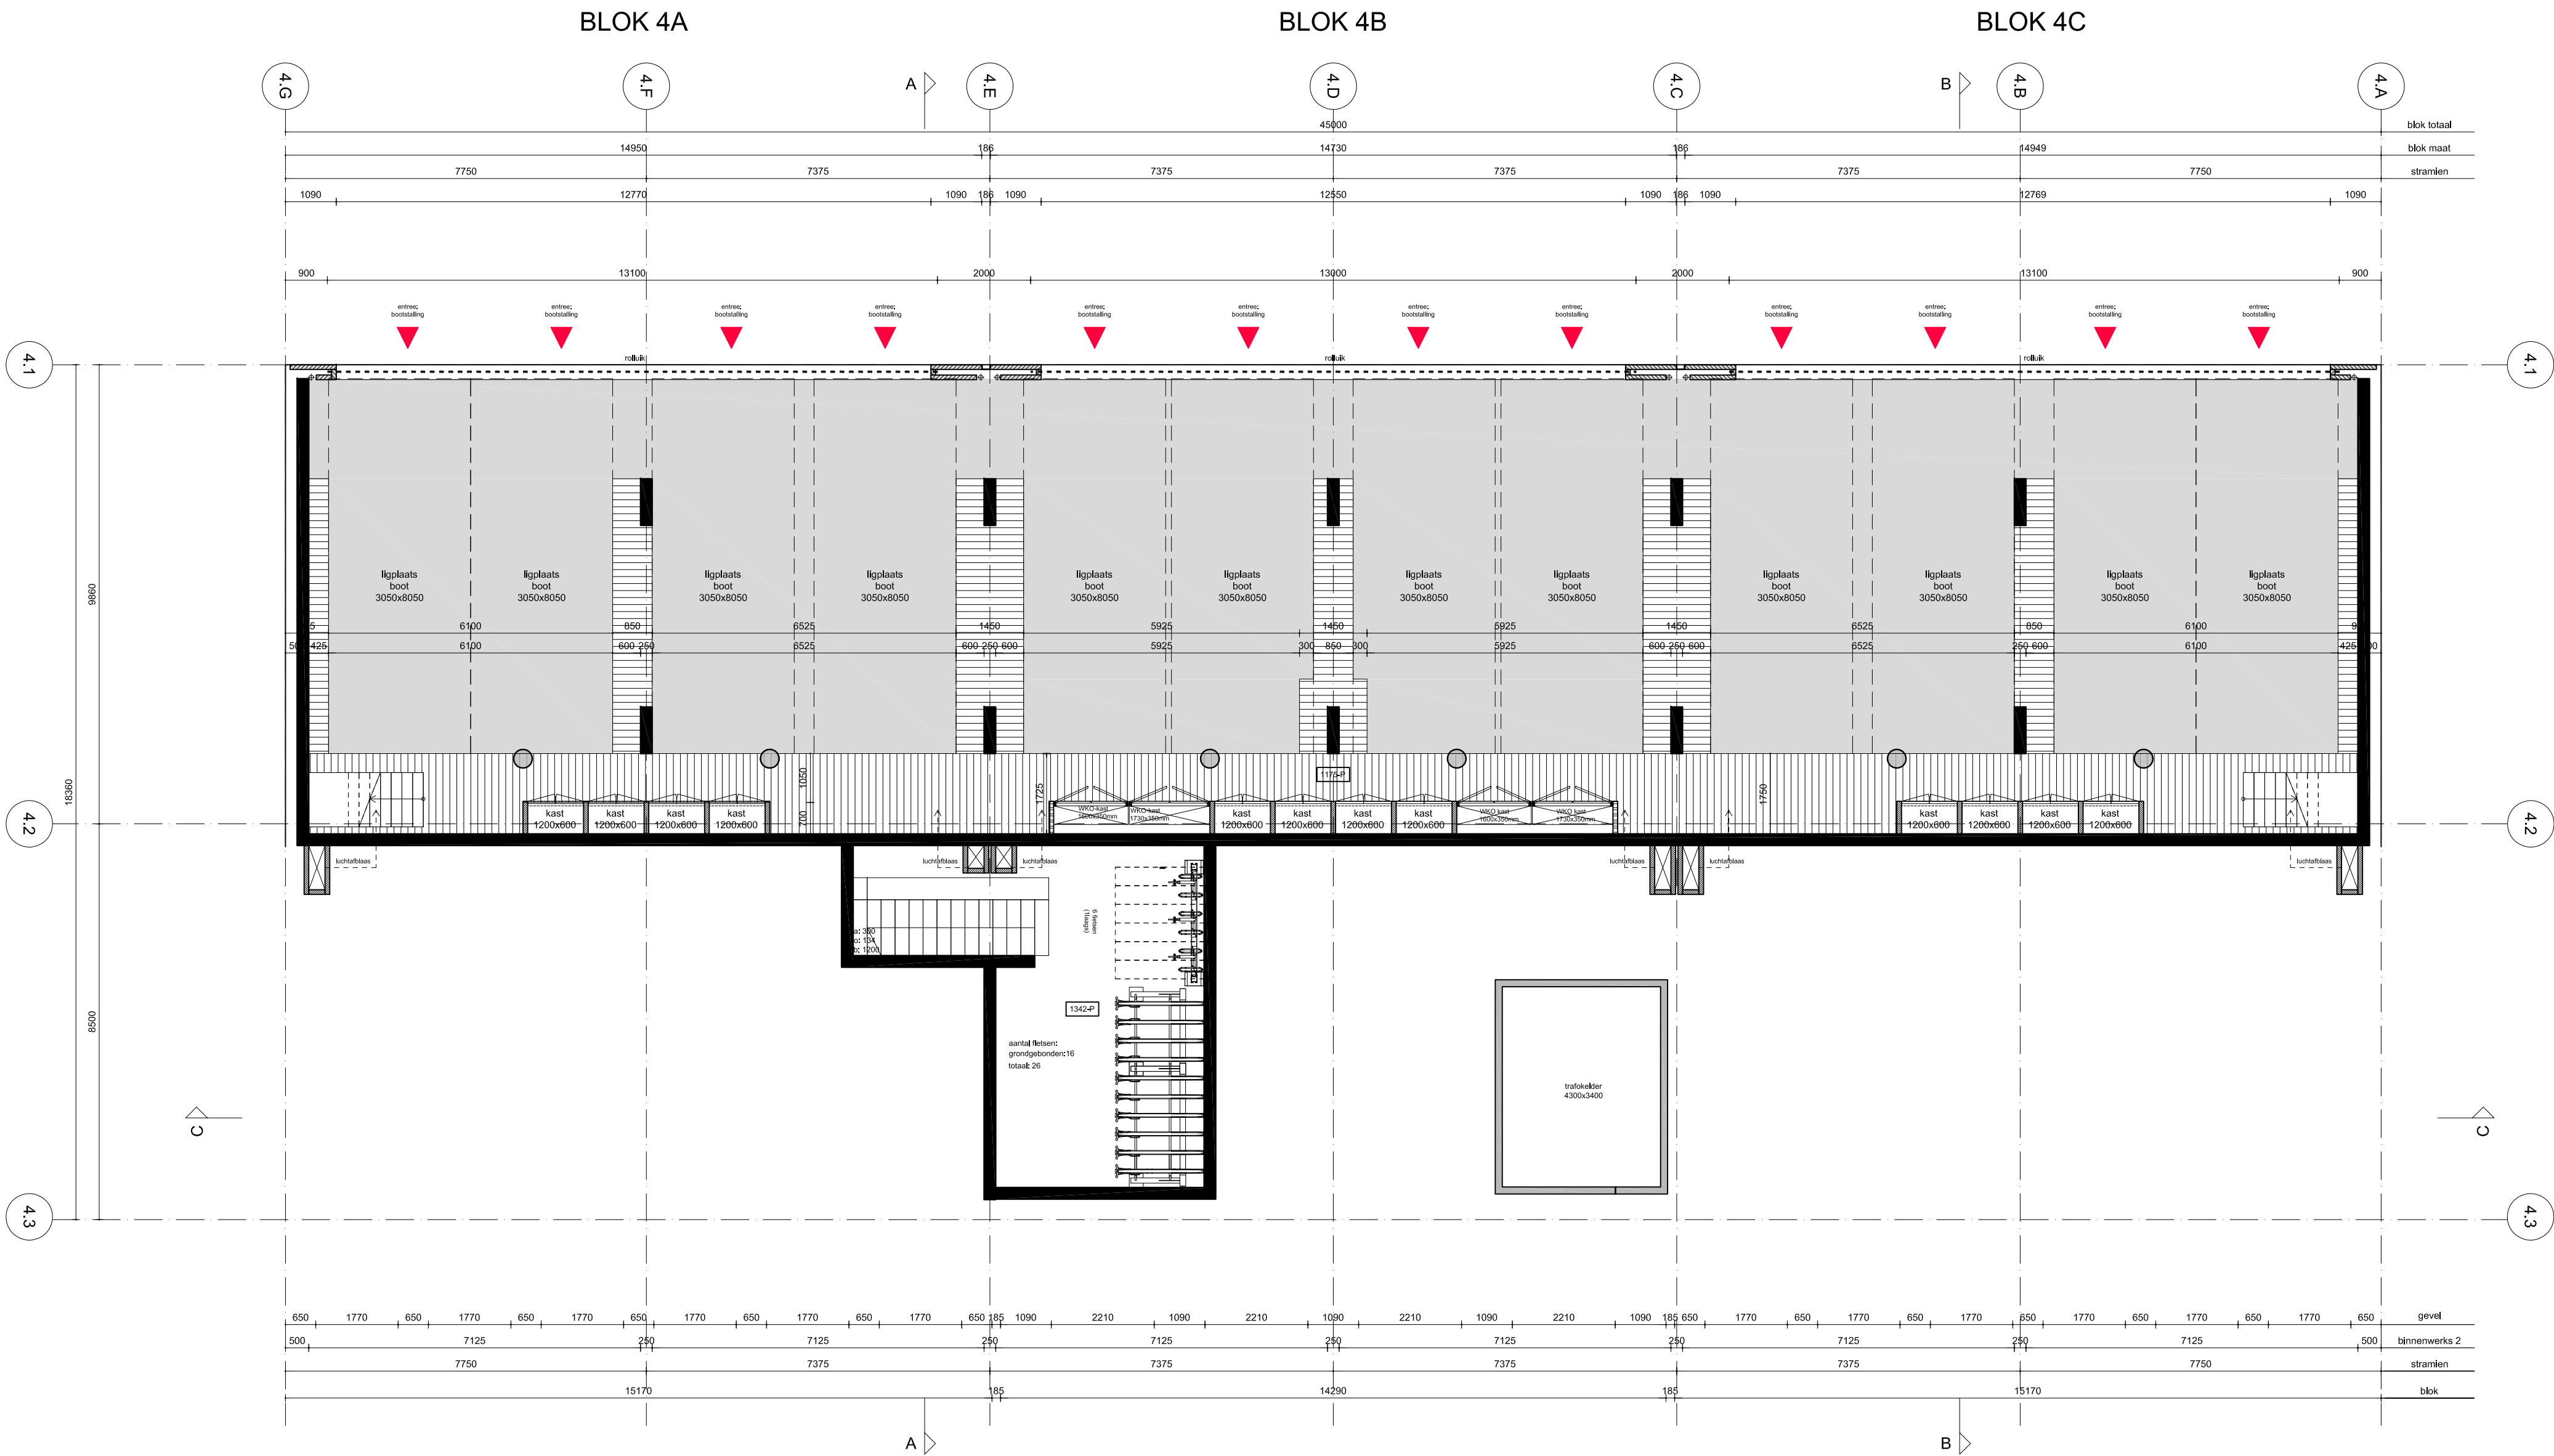

RENVOOI BOUWKUNDIG

beton wand

gibo binnenwand

kalkzandsteenwand

metal stud wand

isolatiemateriaal

geprofileerde staalplaat

houten entreedeur

aluminium raam

keermogelijkheid rolstoel

reservering WKO installaties

T:

aantal treden

O:

optrede trap in mm

A:

aantrede trap in mm

B:

breedte trap in mm

30min WBDBO

60min WBDBO

zelfsluitend

30min WBDBO brandscheiding

60min WBDBO brandscheiding

brandslanghaspel

plaats gereserveerd voor
wasmachine/ wasdroger

luchtbehandelingskast

rookmelder

droge blusleiding

meterkast

etage fietsenrek
12 stuks

ALGEMEEN

- BIJDRAGE TOT BRANDVOORTPLANTING:
toegepaste materialen bovenzijde vloeren, trappen en hellingbanen
volgens NEN 1775

- WATERDICHTHEID/VOCHTWERING SCHEIDINGSCONSTRUCTIES
volgens NEN 2778

- UITVOERING DAK m.b.t. BRANDGEVAAR volgens NEN 6063

- BEPERKING ONTSTAAN BRANDGEVAARLIJKE SITUATIE:
toegepaste materialen t.p.v. schachten e.d. volgens NEN 6064

- BEPERKING ONTWIKKELING BRAND:
brandklasse toegepaste materialen volgens NEN 6065

- BEPERKING ONTSTAAN ROOK:
rookproductie toegepaste materialen volgens NEN 6066

- WEERSTAND TEGEN BRANDDOORSLAG EN BRANDOVERSLAG:
weerstand toegepaste materialen t.p.v. scheidingen e.d. conform NEN 6068

- WEERSTAND TEGEN ROOKDOORSLAG EN ROOKOVERSLAG:
weerstand toegepaste materialen t.p.v. scheidingen e.d. conform NEN 6075

- CONSTRUCTIEVE GEGEVENS (veiligheidsklasse,sterkte bij brand e.d.)
zie tekeningen/documenten constructeur Vocon adviseurs voor bouwtechniek;

- INSTALLATIE-ONDERDELEN volgens adviseur Hiensch Engineering B.V.;

- AANSLUITING RIOLERING EN HWA volgens adviseur Hiensch Engineering B.V.;

- EPC-BEREKENING volgens adviseur Hiensch Engineering B.V.;

- DAGLICHTBEREKENING volgens adviseur Cauberg-Huygen;

- VENTILATIEBEREKENING volgens adviseur Hiensch Engineering B.V.;

- BRANDVEILIGHEID volgens adviseur Cauberg-Huygen;

- DOORVALVEILIG EN LETSELBEPERKENDE BEGLAZING
volgens NEN 3569

- HANG-en SLUITWERK: SKG**/ gevelelementen weerstandsklasse 2
volgens NEN 5096

- Het gebouw is integraal toegankelijk

- Deuren in vluchtroutes zijn zonder losse voorwerpen te openen

JPDRJ ARCHITECTS

OPDRACHTGEVER
SOO

ONDERWERP
plattegrond

PROJECT
Stadsdwerf Oostenburgersreiland
Amsterdam

ONDERDEEL
souterrain

FASE
DO

SCHAAL - FORMAAT
1:100 - A1

DATUM
23.12.2019


STATUS
definitief

GEWIJZIGD
a.
b.
c.
d.
e.
f.
g.

PROJECT NR
1706

BLOK CODE
4

TEKENING NR
DO-4-201

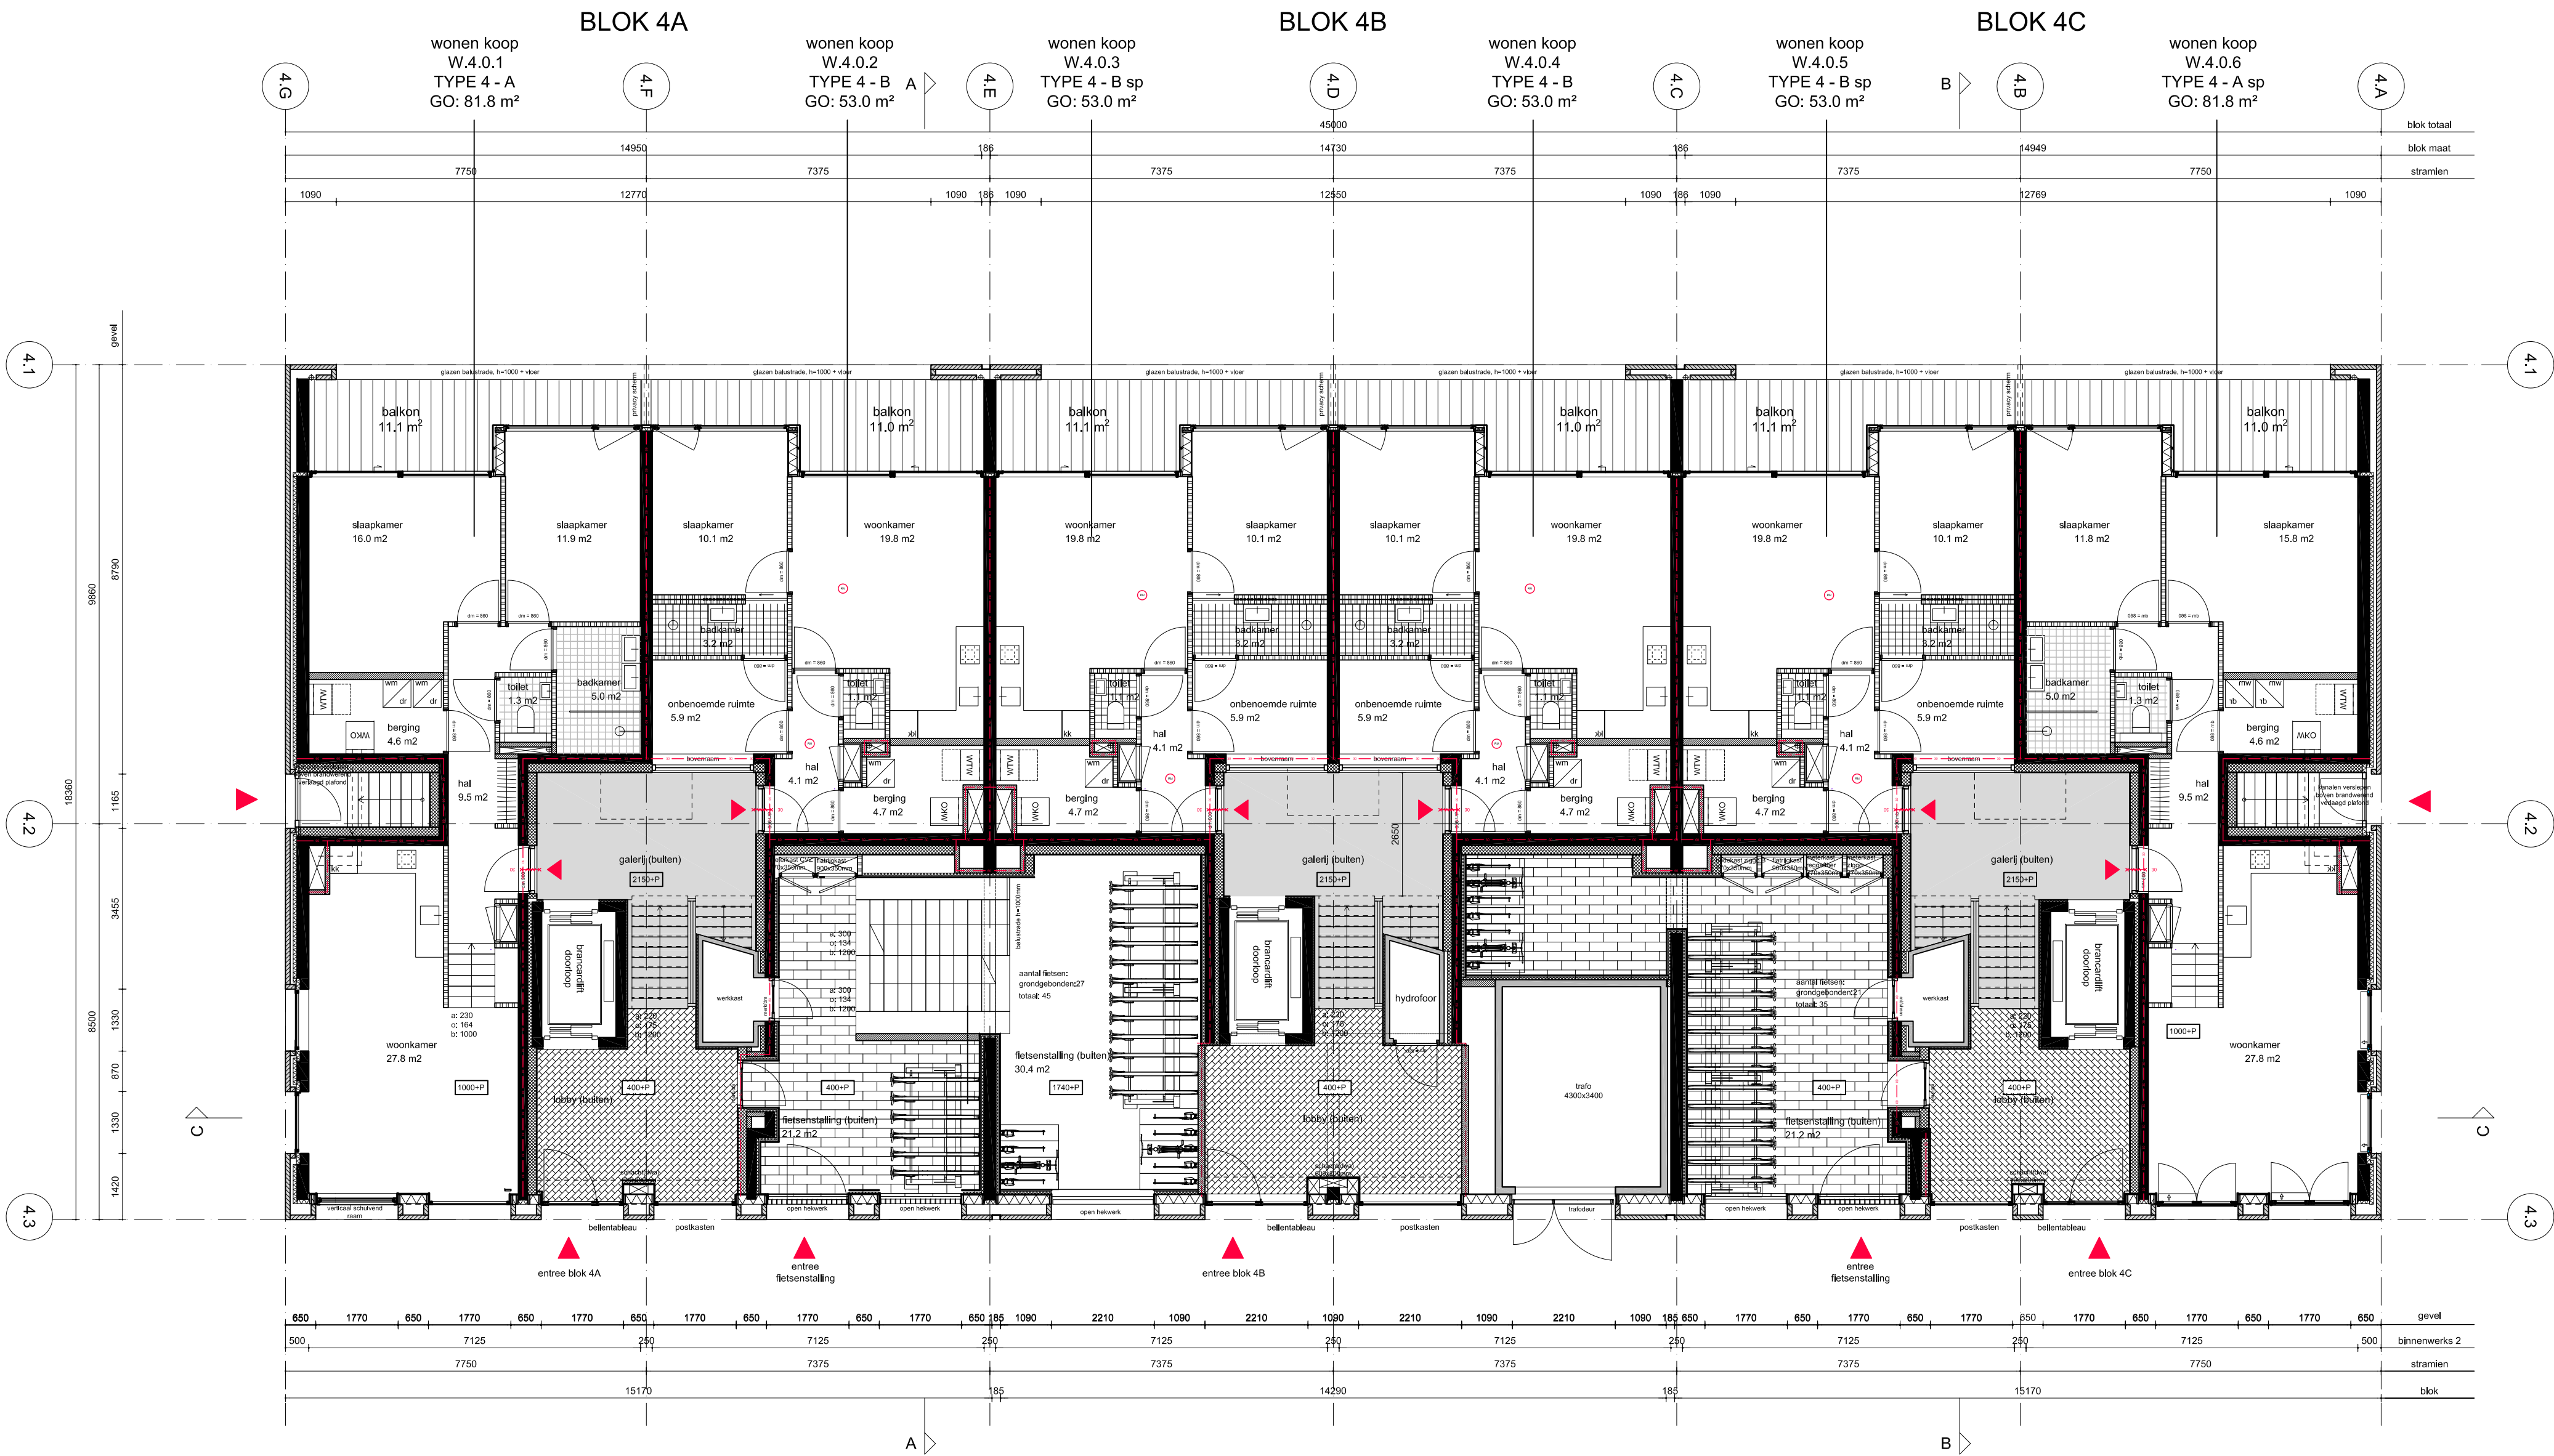

RENVOOI BOUWKUNDIG

beton wand

gibo binnenwand

kalkzandsteenwand

metal stud wand

isolatiemateriaal

geprofileerde staalplaat

houten entreedeur

aluminium raam

keermogelijkheid rolstoel

reservering WKO installaties

T:

aantal treden

O:

optrede trap in mm

A:

aantrede trap in mm

B:

breedte trap in mm

30

X

X

30min WBDBO

60

X

X

60min WBDBO

X

X

zelfsluitend

X

X

30min WBDBO brandscheiding

X

X

60min WBDBO brandscheiding

X

X

brandslanghaspel

X

X

plaats gereserveerd voor
wasmachine/ wasdroger

X

X

luchtbehandelingskast

X

X

rookmelder

X

X

droge blusleiding

X

X

meterkast

X

X

etage fietsenrek
12 stuks

- ALGEMEEN
- BIDRAGE TOT BRANDVOORTPLANTING:

toegepaste materialen bovenzijde vloeren, trappen en hellingbanen volgens NEN 1775

-

WATERDICHTHEID/VOCHTWERING SCHEIDINGSCONSTRUCTIES

volgens NEN 2778

-

UITVOERING DAK m.b.t. BRANDGEVAAR

volgens NEN 6063

-

BEPERKING ONTSTAAN BRANDGEVAARLIJKE SITUATIE:

toegepaste materialen t.p.v. schachten e.d. volgens NEN 6064

-

BEPERKING ONTWIKKELING BRAND:

brandklasse toegepaste materialen volgens NEN 6065

-

BEPERKING ONTSTAAN ROOK:

rookproductie toegepaste materialen volgens NEN 6066

-

WEERSTAND TEGEN BRANDDOORSLAG EN BRANDOVERSLAG:

weerstand toegepaste materialen t.p.v. scheidingen e.d. conform NEN 6068

-

WEERSTAND TEGEN ROOKDOORSLAG EN ROOKOVERSLAG:

weerstand toegepaste materialen t.p.v. scheidingen e.d. conform NEN 6075

-

CONSTRUCTIEVE GEGEVENS (veiligheidsklasse,sterkte bij brand e.d.)

zie tekeningen/documenten constructeur Vocon adviseurs voor bouwtechniek;

-

INSTALLATIE-ONDERDELEN

volgens adviseur Hiensch Engineering B.V.;

-

AANSLUITING RIOLERING EN HWA

volgens adviseur Hiensch Engineering B.V.;

-

EPC-BEREKENING

volgens adviseur Hiensch Engineering B.V.;

-

DAGLICHTBEREKENING

volgens adviseur Cauberg-Huygen;

-

VENTILATIEBEREKENING

volgens adviseur Hiensch Engineering B.V.;

-

BRANDVEILIGHEID

volgens adviseur Cauberg-Huygen;

-

DOORVALVEILIG EN LETSELBEPERKENDE BEGLAZING

volgens NEN 3569

-

HANG-en SLUITWERK: SKG**/


gevelelementen weerstandsklasse 2 volgens NEN 5096


-

Het gebouw is integraal toegankelijk

-

Deuren in vluchtroutes zijn zonder losse voorwerpen te openen

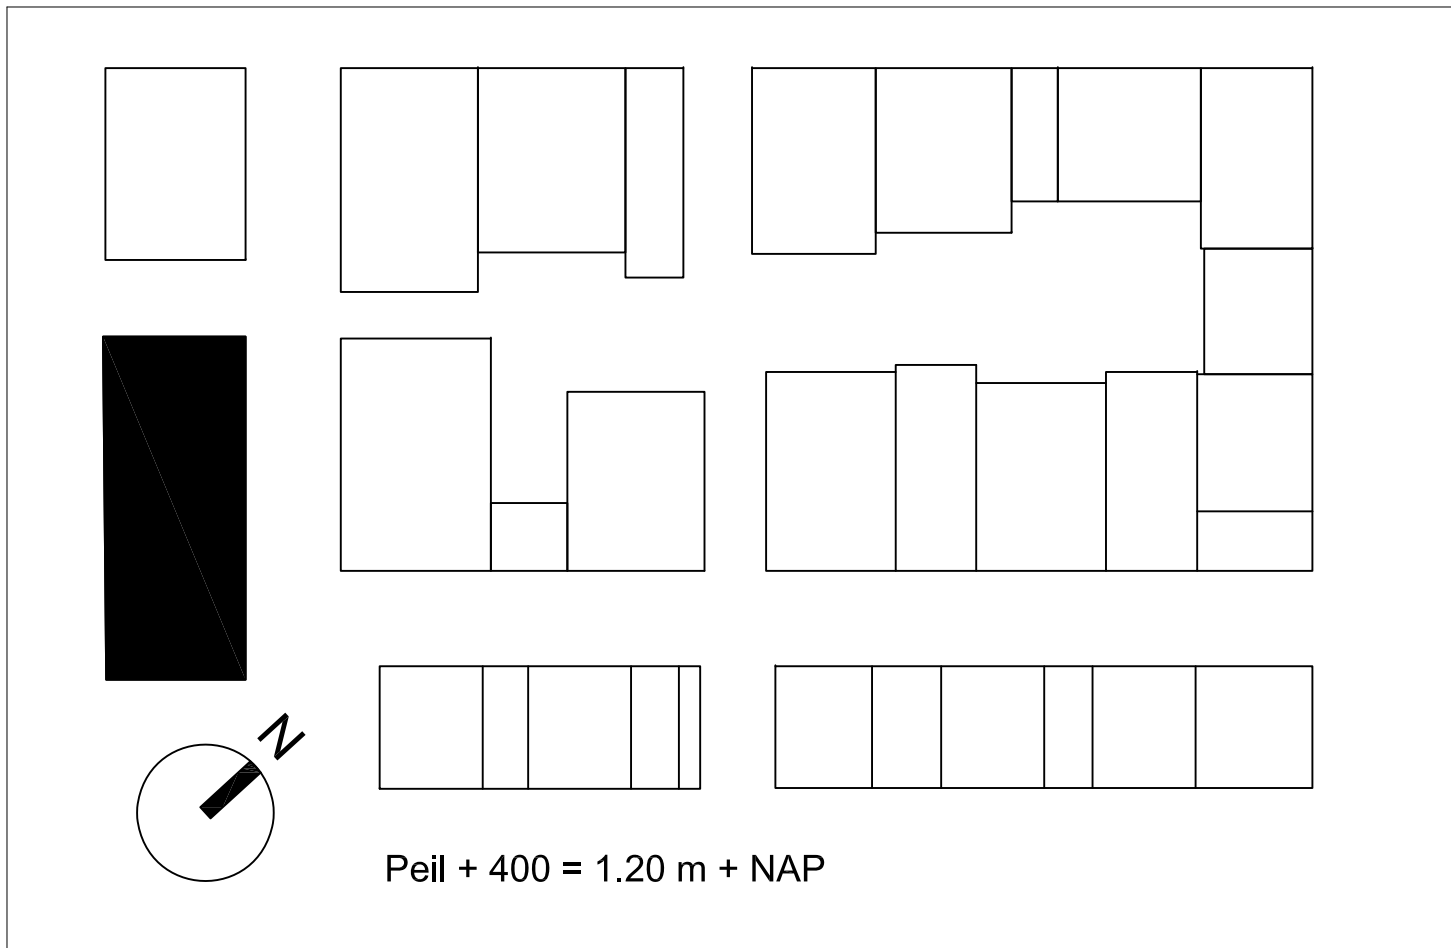

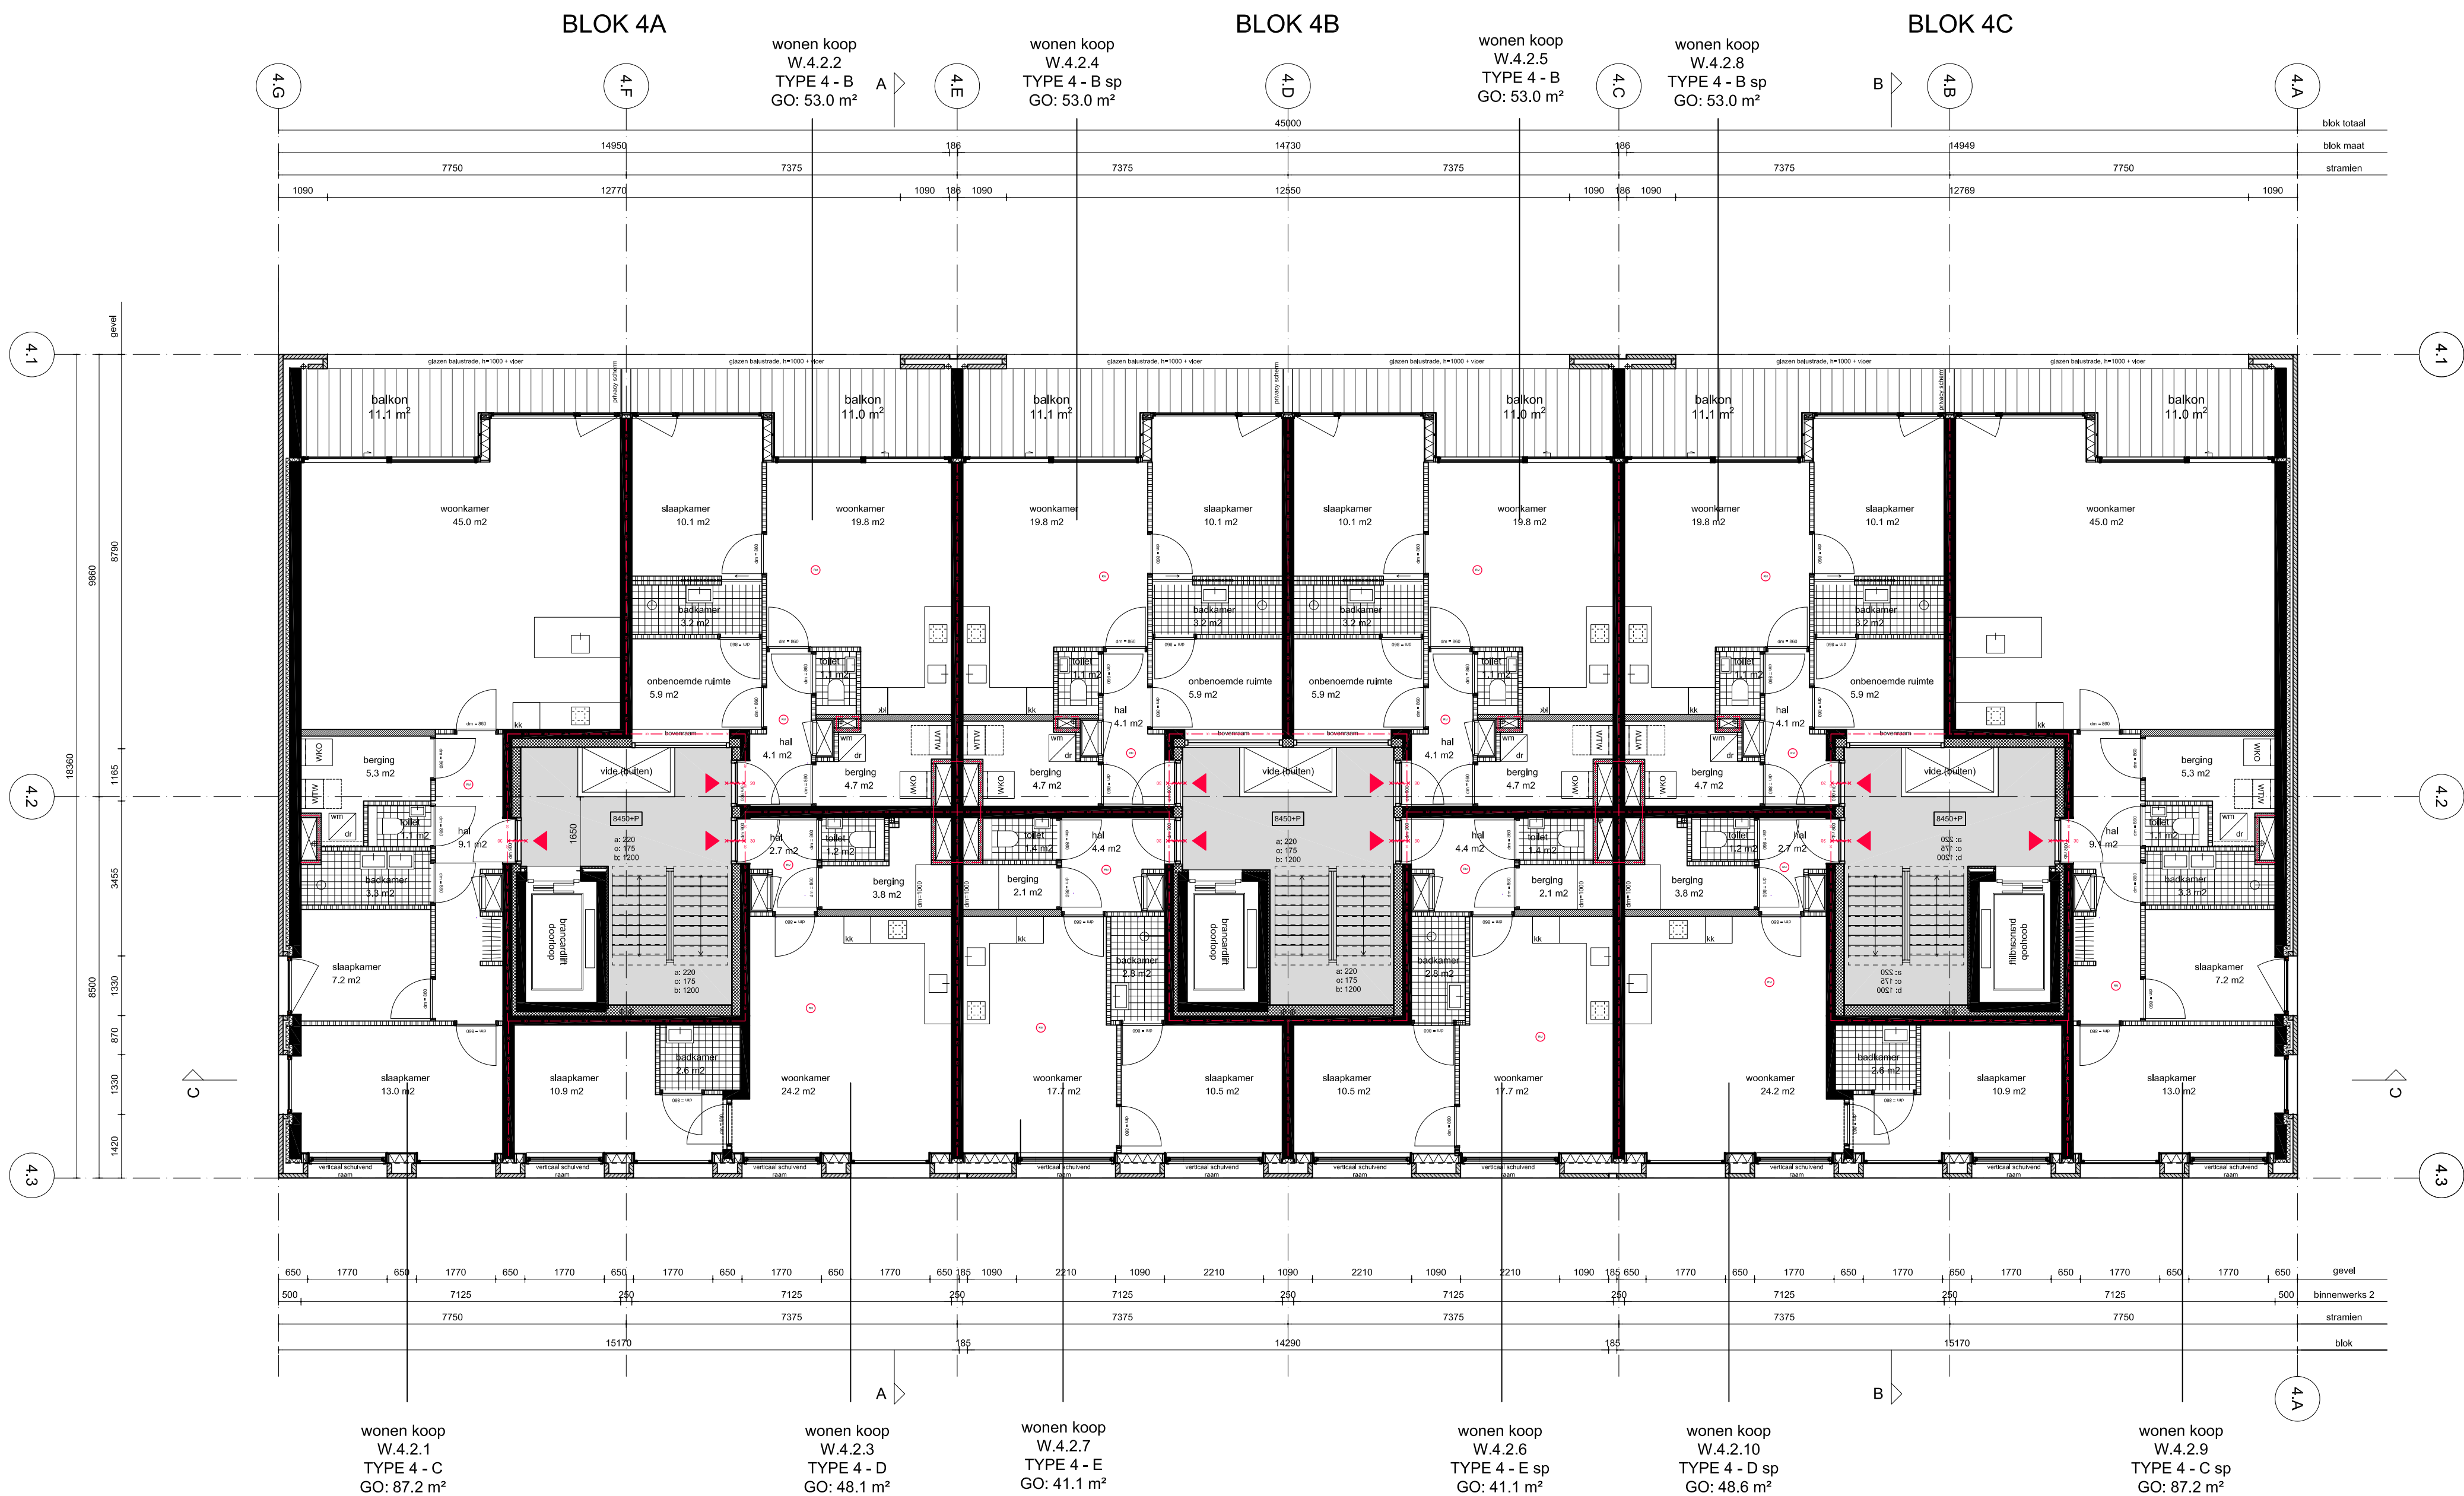

RENVOOI BOUWKUNDIG

beton wand

gibo binnenwand

kalkzandsteenwand

metal stud wand

isolatiemateriaal

geprofileerde staalplaat

houten entreedeur

aluminium raam

keermogelijkheid rolstoel

reservering WKO installaties

T:

aantal treden

O:

optrede trap in mm

A:

aantrede trap in mm

B:

breedte trap in mm

30min WBDBO

60min WBDBO

zelfsluitend

30min WBDBO brandscheiding

60min WBDBO brandscheiding

brandslanghaspel

plaats gereserveerd voor wasmachine/ wasdroger

luchtbehandelingskast

rookmelder

droge blusleiding

meterkast

etage fietsenrek 12 stuks

ALGEMEEN

- BIJDRAGE TOT BRANDVOORTPLANTING:
toegepaste materialen bovenzijde vloeren, trappen en hellingbanen volgens NEN 1775

- WATERDICHTHEID/VOCHTWERING SCHEIDINGSCONSTRUCTIES volgens NEN 2778

- UITVOERING DAK m.b.t. BRANDGEVAAR volgens NEN 6063

- BEPERKING ONTSTAAN BRANDGEVAARLIJKE SITUATIE:
toegepaste materialen t.p.v. schachten e.d. volgens NEN 6064

- BEPERKING ONTWIKKELING BRAND:
brandklasse toegepaste materialen volgens NEN 6065

- BEPERKING ONTSTAAN ROOK:
rookproductie toegepaste materialen volgens NEN 6066

- WEERSTAND TEGEN BRANDDOORSLAG EN BRANDOVERSLAG:
weerstand toegepaste materialen t.p.v. scheidingen e.d. conform NEN 6068

- WEERSTAND TEGEN ROOKDOORSLAG EN ROOKOVERSLAG:
weerstand toegepaste materialen t.p.v. scheidingen e.d. conform NEN 6075

- CONSTRUCTIEVE GEGEVENS (veiligheidsklasse,sterkte bij brand e.d.) zie tekeningen/documenten constructeur Vocon adviseurs voor bouwtechniek;

- INSTALLATIE-ONDERDELEN volgens adviseur Hiensch Engineering B.V.;

- AANSLUITING RIOLERING EN HWA volgens adviseur Hiensch Engineering B.V.;

- EPC-BEREKENING volgens adviseur Hiensch Engineering B.V.;

- DAGLICHTBEREKENING volgens adviseur Cauberg-Huygen;

- VENTILATIEBEREKENING volgens adviseur Hiensch Engineering B.V.;

- BRANDVEILIGHEID volgens adviseur Cauberg-Huygen;

- DOORVALVEILIG EN LETSELBEPERKENDE BEGLAZING volgens NEN 3569

- HANG-en SLUITWERK: SKG**/ gevelelementen weerstandsklasse 2 volgens NEN 5096

- Het gebouw is integraal toegankelijk

- Deuren in vluchtroutes zijn zonder losse voorwerpen te openen

JPDRJ ARCHITECTS

OPDRACHTGEVER

SOO

ONDERWERP

plattegrond

SCHAAL - FORMAAT

1:100 - A1

GEWUJZIGD

a.
b.
c.
d.
e.
f.
g.

PROJECT

Stadservier Oostenburgersreiland Amsterdam

ONDERDEEL

2e verdieping

DATUM

23.12.2019

STATUS

definitief

PROJECT NR


1706

BLOK CODE

4

TEKENING NR

DO-4-204

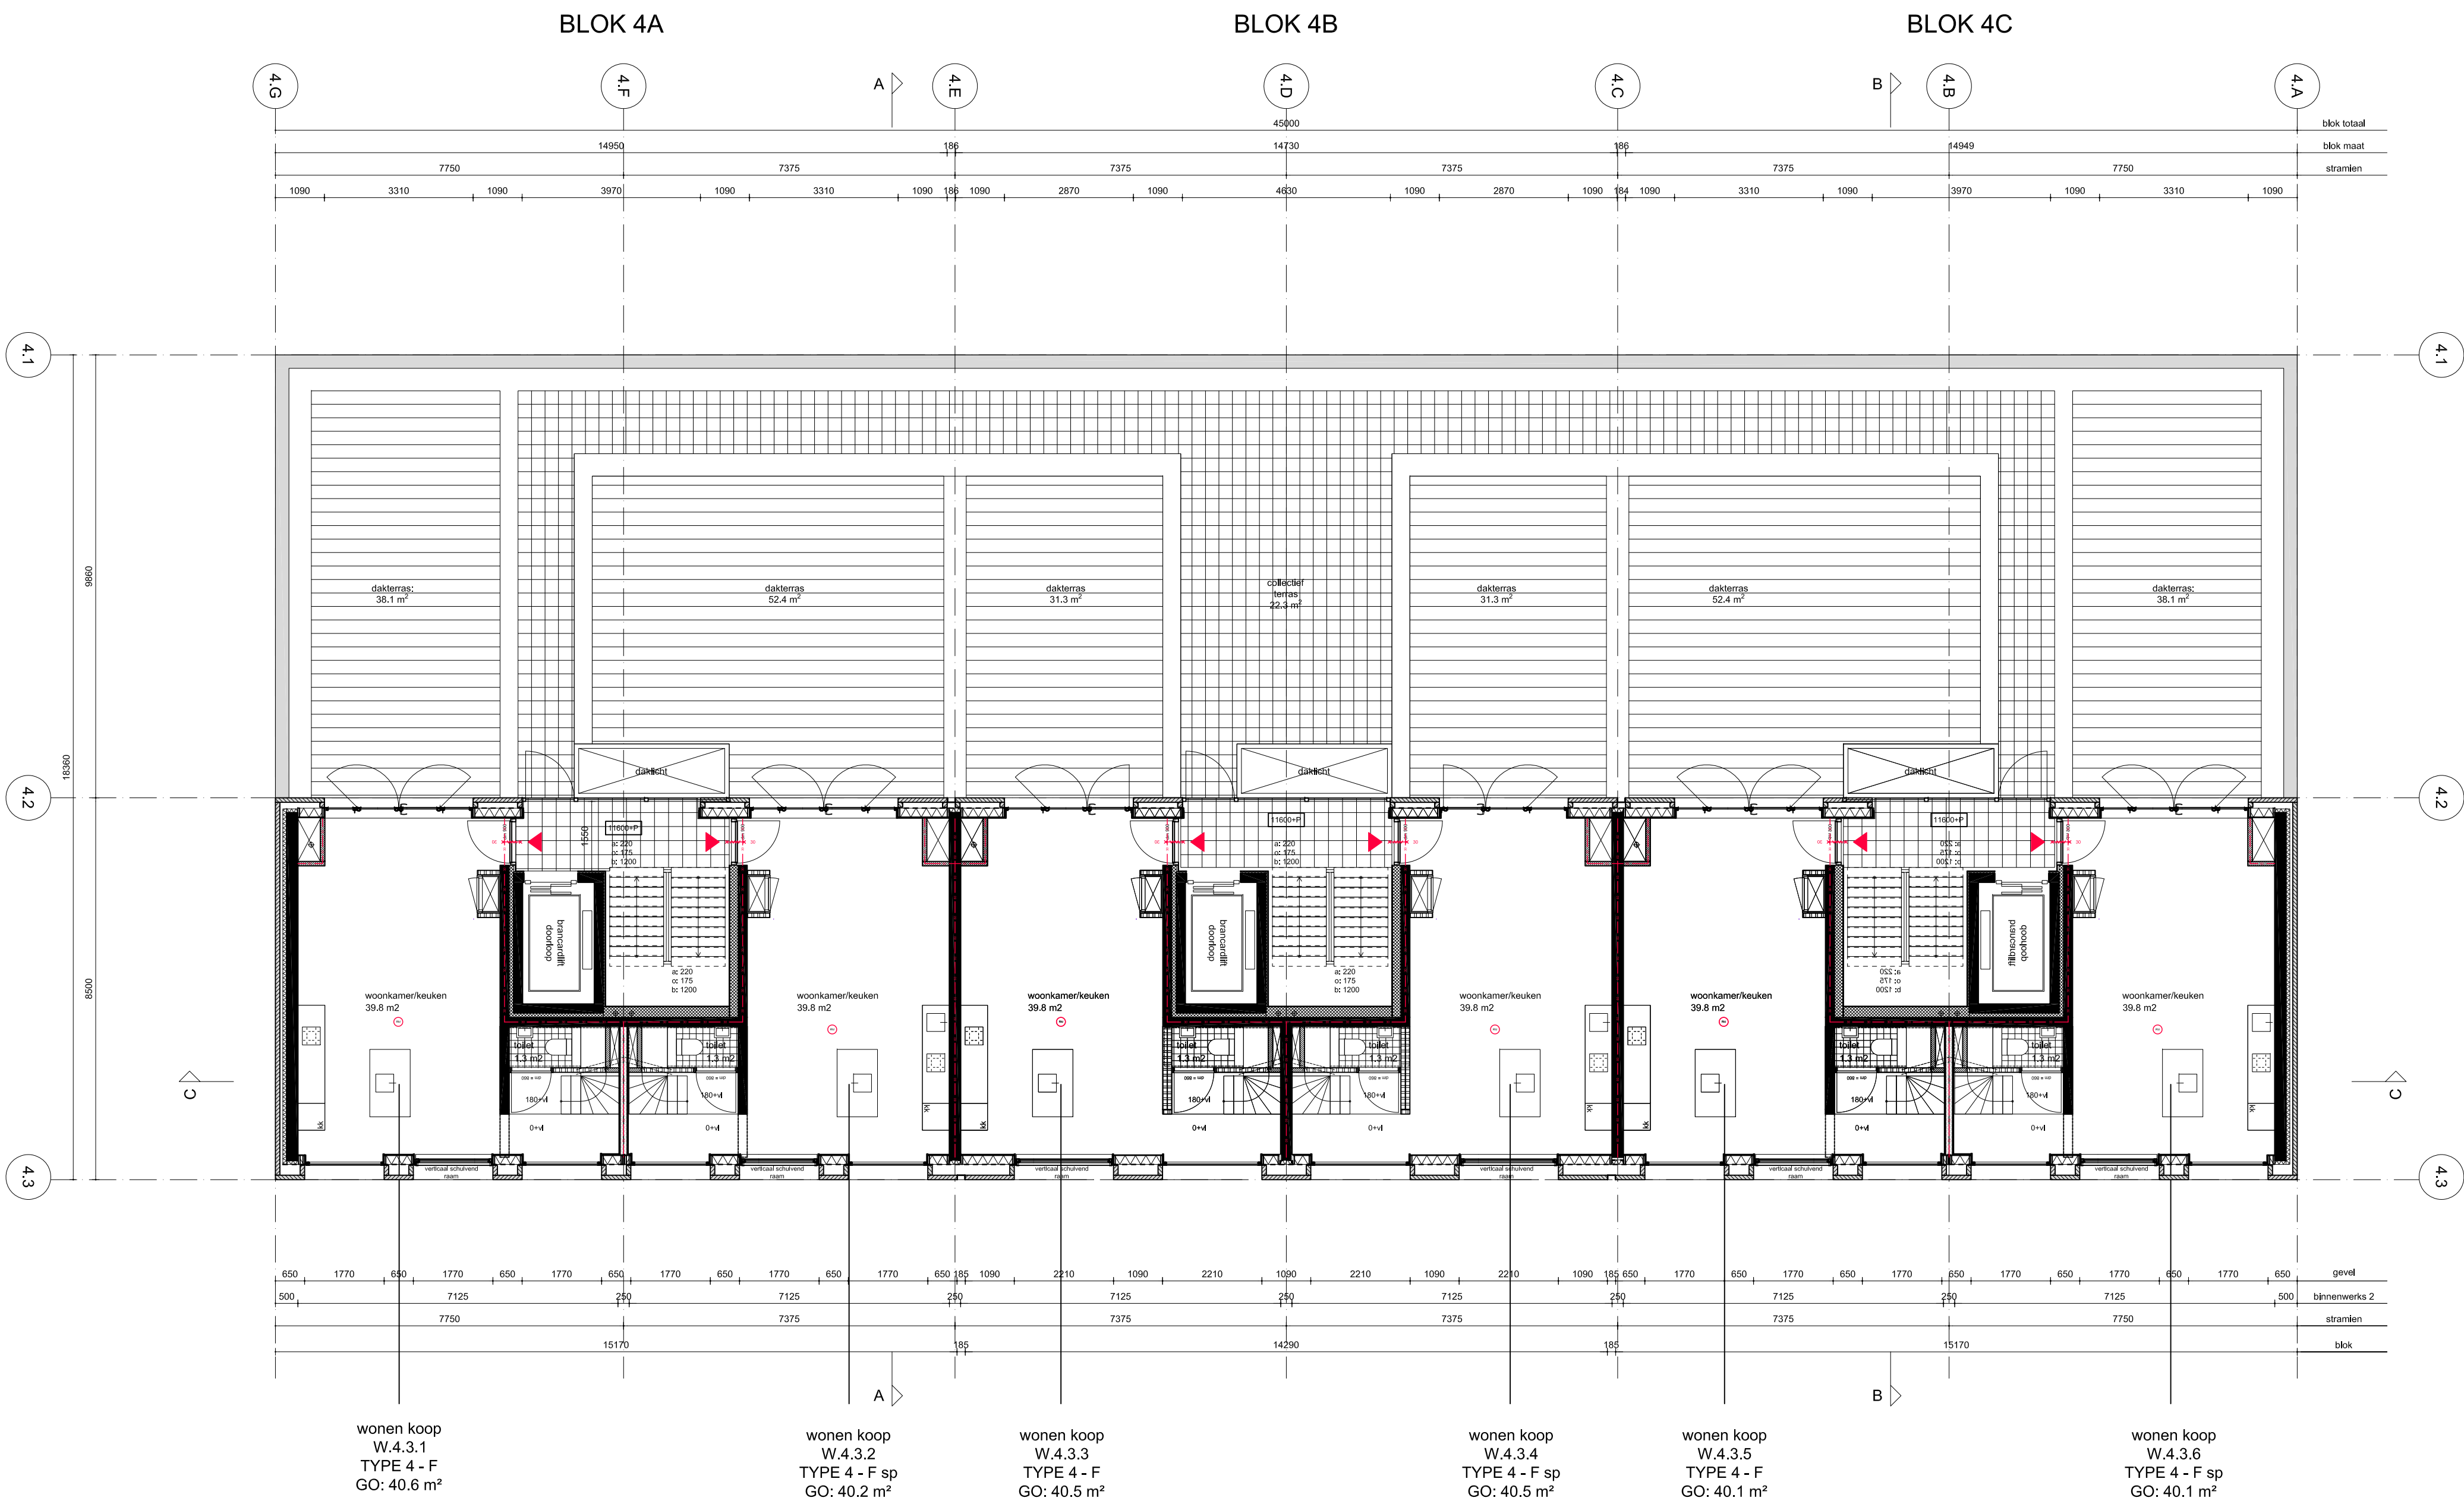

RENVOOI BOUWKUNDIG

beton wand

gibo binnenwand

kalkzandsteenwand

metal stud wand

isolatiemateriaal

geprofileerde staalplaat

houten entree deur

aluminium raam

keermogelijkheid rolstoel

reservering WKO installaties

T:

aantal treden

O:

optrede trap in mm

A:

aantrede trap in mm

B:

breedte trap in mm

30min WBDBO

60min WBDBO

zelfsluitend

30min WBDBO brandscheiding

60min WBDBO brandscheiding

brandslanghaspel

plaats gereserveerd voor
wasmachine/ wasdroger

luchtbehandelingskast

rookmelder

droge blusleiding

meterkast

etage fietsenrek
12 stuks

ALGEMEEN

- BIJDRAGE TOT BRANDVOORTPLANTING:
toegepaste materialen bovenzijde vloeren, trappen en hellingbanen
volgens NEN 1775

- WATERDICHTHEID/VOCHTWERING SCHEIDINGSCONSTRUCTIES
volgens NEN 2778

- UITVOERING DAK m.b.t. BRANDGEVAAR volgens NEN 6063

- BEPERKING ONTSTAAN BRANDGEVAARLIJKE SITUATIE:
toegepaste materialen t.p.v. schachten e.d. volgens NEN 6064

- BEPERKING ONTWIKKELING BRAND:
brandklasse toegepaste materialen volgens NEN 6065

- BEPERKING ONTSTAAN ROOK:
rookproductie toegepaste materialen volgens NEN 6066

- WEERSTAND TEGEN BRANDDOORSLAG EN BRANDOVERSLAG:
weerstand toegepaste materialen t.p.v. scheidingen e.d. conform NEN 6068

- WEERSTAND TEGEN ROOKDOORSLAG EN ROOKOVERSLAG:
weerstand toegepaste materialen t.p.v. scheidingen e.d. conform NEN 6075

- CONSTRUCTIEVE GEGEVENS (veiligheidsklasse,sterkte bij brand e.d.)
zie tekeningen/documenten constructeur Vocon adviseurs voor bouwtechniek;

- INSTALLATIE-ONDERDELEN volgens adviseur Hiensch Engineering B.V.;

- AANSLUITING RIOLERING EN HWA volgens adviseur Hiensch Engineering B.V.;

- EPC-BEREKENING volgens adviseur Hiensch Engineering B.V.;

- DAGLICHTBEREKENING volgens adviseur Cauberg-Huygen;

- VENTILATIEBEREKENING volgens adviseur Hiensch Engineering B.V.;

- BRANDVEILIGHEID volgens adviseur Cauberg-Huygen;

- DOORVALVEILIG EN LETSELBEPERKENDE BEGLAZING
volgens NEN 3569

- HANG-en SLUITWERK: SKG**/ gevelelementen weerstandsklasse 2
volgens NEN 5096

- Het gebouw is integraal toegankelijk

- Deuren in vluchtroutes zijn zonder losse voorwerpen te openen

JPDRJ ARCHITECTS

OPDRACHTGEVER
SOO

ONDERWERP
plattegrond

SCHAAL - FORMAAT
1:100 - A1

GEWIJZIGD
a.
b.
c.
d.
e.
f.
g.

PROJECT
Stadsdwerf Oostenburgersluis
Amsterdam

ONDERDEEL
3e verdieping


DATUM
23.12.2019

STATUS
definitief

PROJECT NR
1706

BLOK CODE
4

TEKENING NR
DO-4-205

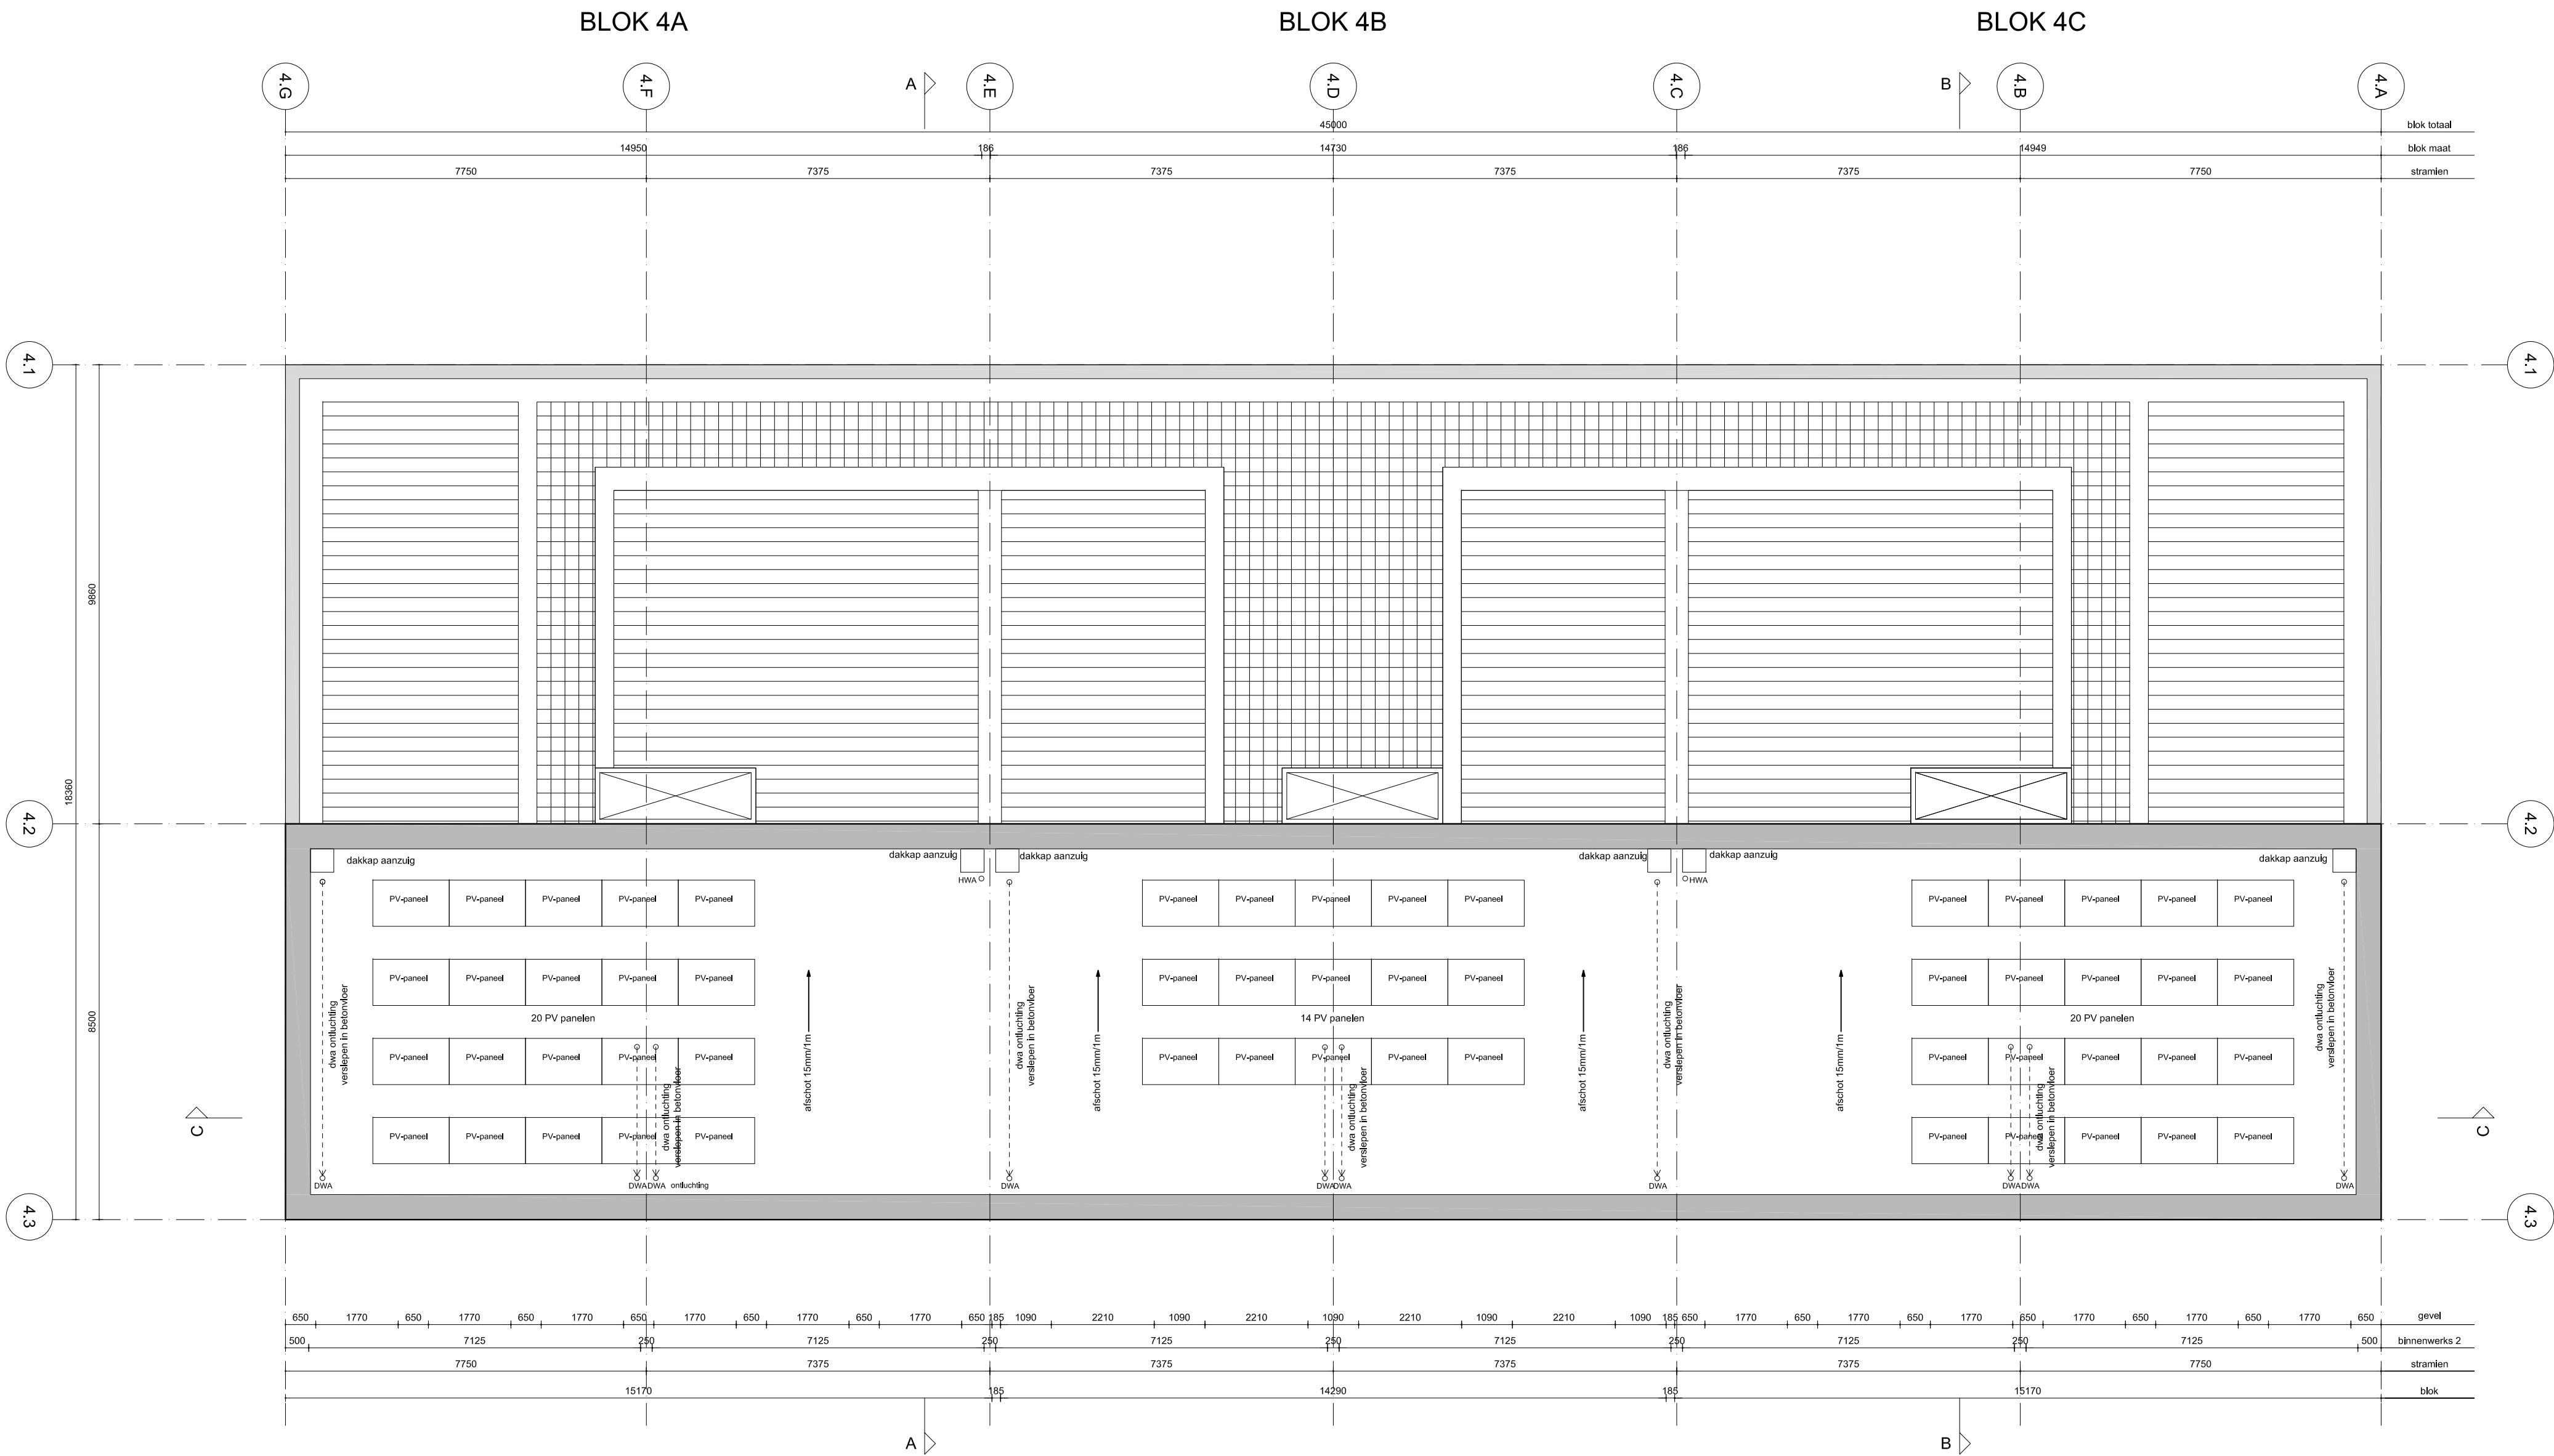

RENVOOI BOUWKUNDIG

beton wand

30 X

30min WBDBO

gibo binnenwand

60 X

60min WBDBO

kalkzandsteenwand

zelfsluitend

metal stud wand

30min WBDBO brandscheiding

isolatiemateriaal

60min WBDBO brandscheiding

geprofileerde staalplaat

brandslanghaspel

houten entreedeur

plaats gereserveerd voor
wasmachine/ wasdroger

aluminium raam

luchtbehandelingskast

rookmelder

droge blusleiding

meterkast

keermogelijkheid rolstoel

reservering WKO installaties

etage fietsenrek
12 stuks

T:

O:

A:

B:

aantal treden

optrede trap in mm

aantrede trap in mm

breedte trap in mm

ALGEMEEN

- BIJDRAGE TOT BRANDVOORTPLANTING:
toegepaste materialen bovenzijde vloeren, trappen en hellingbanen
volgens NEN 1775

- WATERDICHTHEID/VOCHTWERING SCHEIDINGSCONSTRUCTIES
volgens NEN 2778

- UITVOERING DAK m.b.t. BRANDGEVAAR volgens NEN 6063

- BEPERKING ONTSTAAN BRANDGEVAARLIJKE SITUATIE:
toegepaste materialen t.p.v. schachten e.d. volgens NEN 6064

- BEPERKING ONTWIKKELING BRAND:
brandklasse toegepaste materialen volgens NEN 6065

- BEPERKING ONTSTAAN ROOK:
rookproductie toegepaste materialen volgens NEN 6066

- WEERSTAND TEGEN BRANDDOORSLAG EN BRANDOVERSLAG:
weerstand toegepaste materialen t.p.v. scheidingen e.d. conform NEN 6068

- WEERSTAND TEGEN ROOKDOORSLAG EN ROOKOVERSLAG:
weerstand toegepaste materialen t.p.v. scheidingen e.d. conform NEN 6075

- CONSTRUCTIEVE GEGEVENS (veiligheidsklasse,sterkte bij brand e.d.)
zie tekeningen/documenten constructeur Vocon adviseurs voor bouwtechniek;

- INSTALLATIE-ONDERDELEN volgens adviseur Hiensch Engineering B.V.;

- AANSLUITING RIOLERING EN HWA volgens adviseur Hiensch Engineering B.V.;

- EPC-BEREKENING volgens adviseur Hiensch Engineering B.V.;

- DAGLICHTBEREKENING volgens adviseur Cauberg-Huygen;

- VENTILATIEBEREKENING volgens adviseur Hiensch Engineering B.V.;

- BRANDVEILIGHEID volgens adviseur Cauberg-Huygen;

- DOORVALVEILIG EN LETSELBEPERKENDE BEGLAZING
volgens NEN 3569

- HANG-en SLUITWERK: SKG**/ gevelelementen weerstandsklasse 2
volgens NEN 5096

- Het gebouw is integraal toegankelijk

- Deuren in vluchtroutes zijn zonder losse voorwerpen te openen

JPDRJ ARCHITECTS

OPDRACHTGEVER

SOO

ONDERWERP

plattegrond

PROJECT

Stadsverf Oostenburgersiland
Amsterdam

SCHAAL - FORMAAT

1:100 - A1

ONDERDEEL

dak

FASE

DO

DATUM

23.12.2019

STATUS

definitief

GEWIJZIGD

a.
b.
c.
d.
e.
f.
g.

PROJECT NR

1706

BLOK CODE

4

TEKENING NR

DO-4-207