
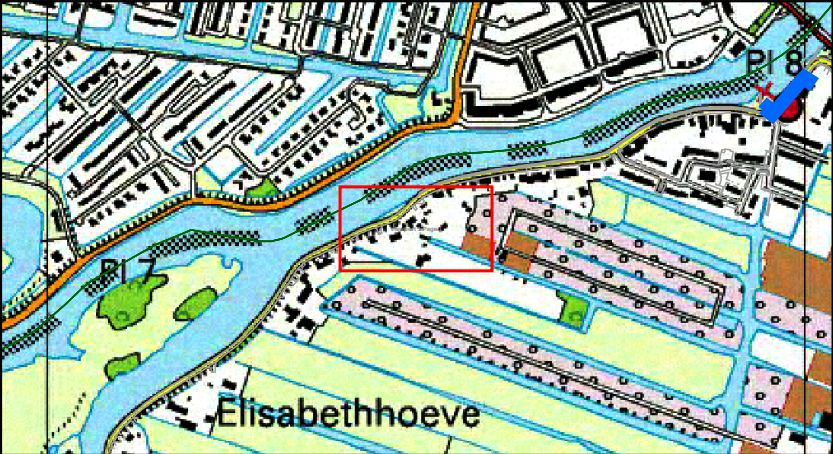


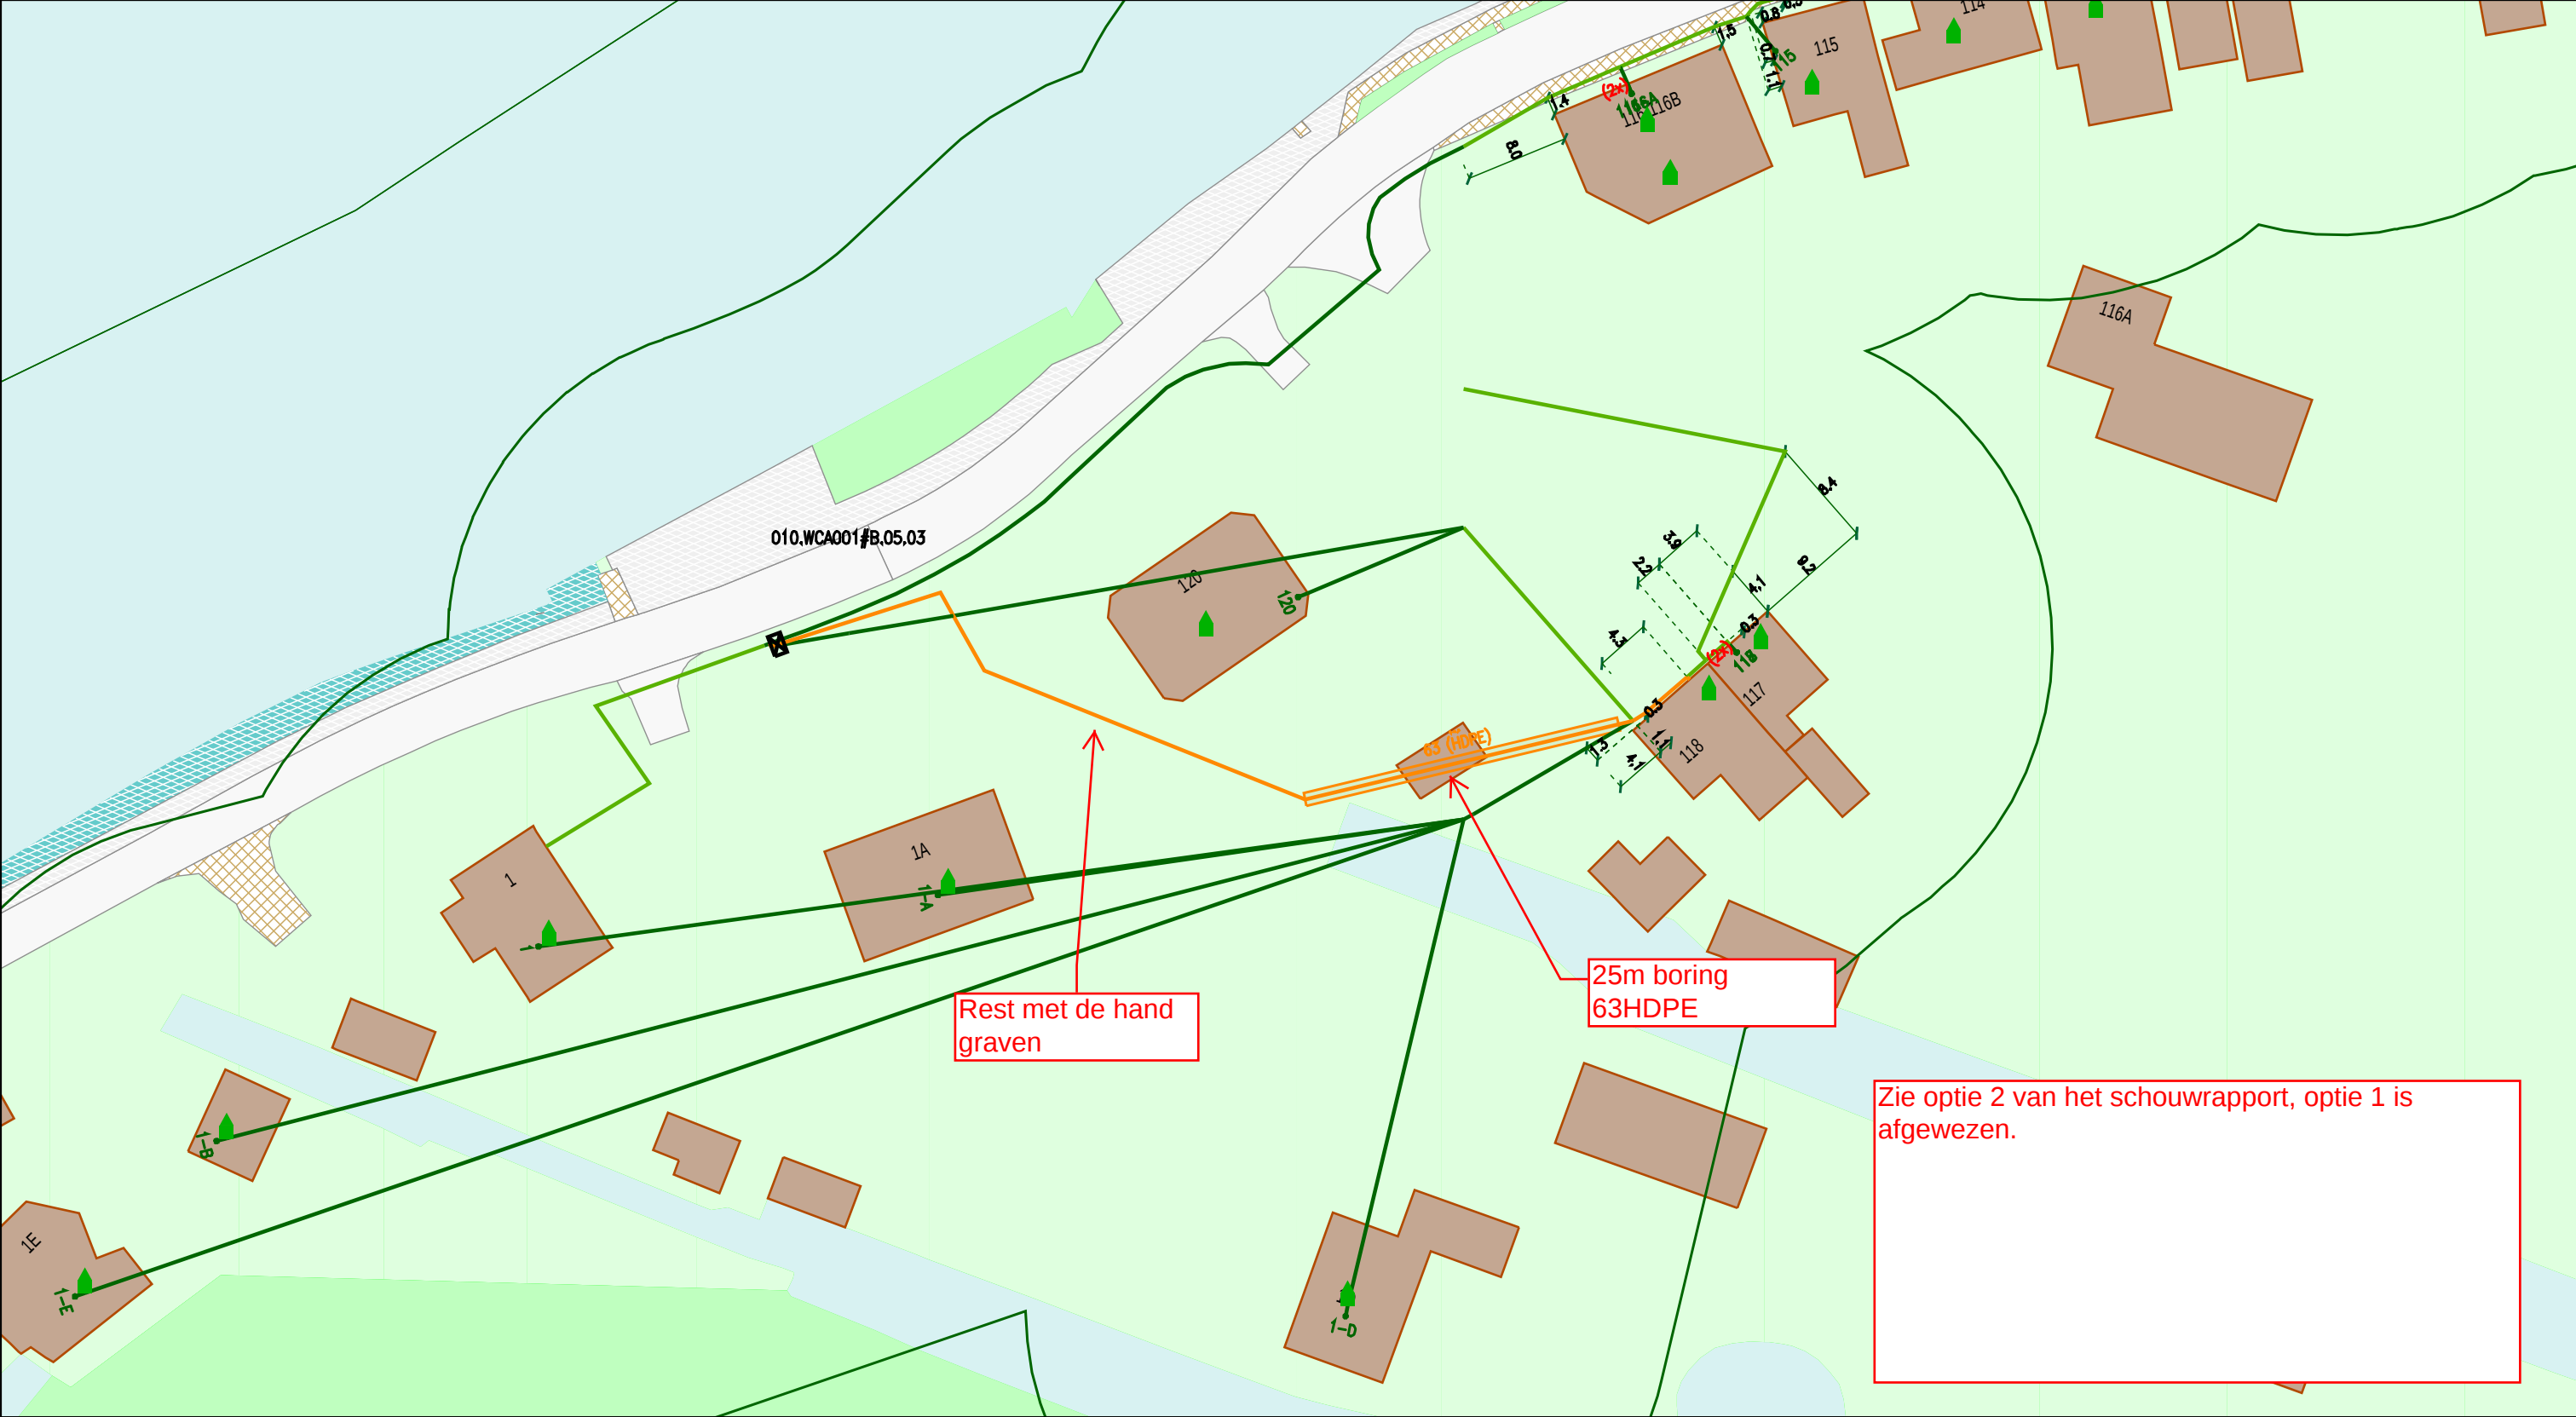

Legenda

Behuizing / Huisje(in bedrijf)	Geul(gepland)
Geul(definitief_ligging_bekend)	Mantelbuis(gepland)
Geul(definitief_ligging_onbekend)	Cai Aansluitdoos(in bedrijf)

Title: KBS-131383 - Mennonietenbuurt 118 - Amstelhoek

Nummer 116386-471306

DE RONDE VENEN		AMSTELHOEK;DE HOEF	
Schaal: 1:500	User: Jliersen		
ACE: CATV	Plotdatum: 26/06/2020	Size: A3	

vodafone

ziggo