



OPDRACHTGEVER SOO	ONDERWERP gevel	SCHAAL - FORMAAT 1:100 - A2	GEWIJZIGD a. b. c. d. e. f. g.	PROJECT NR 1706
PROJECT Stadswerf Oostenburgereiland Amsterdam	ONDERDEEL gevel pleinzijde	DATUM 23.12.2019		BLOK CODE 4
	FASE DO	STATUS definitief		TEKENING NR DO-4-403

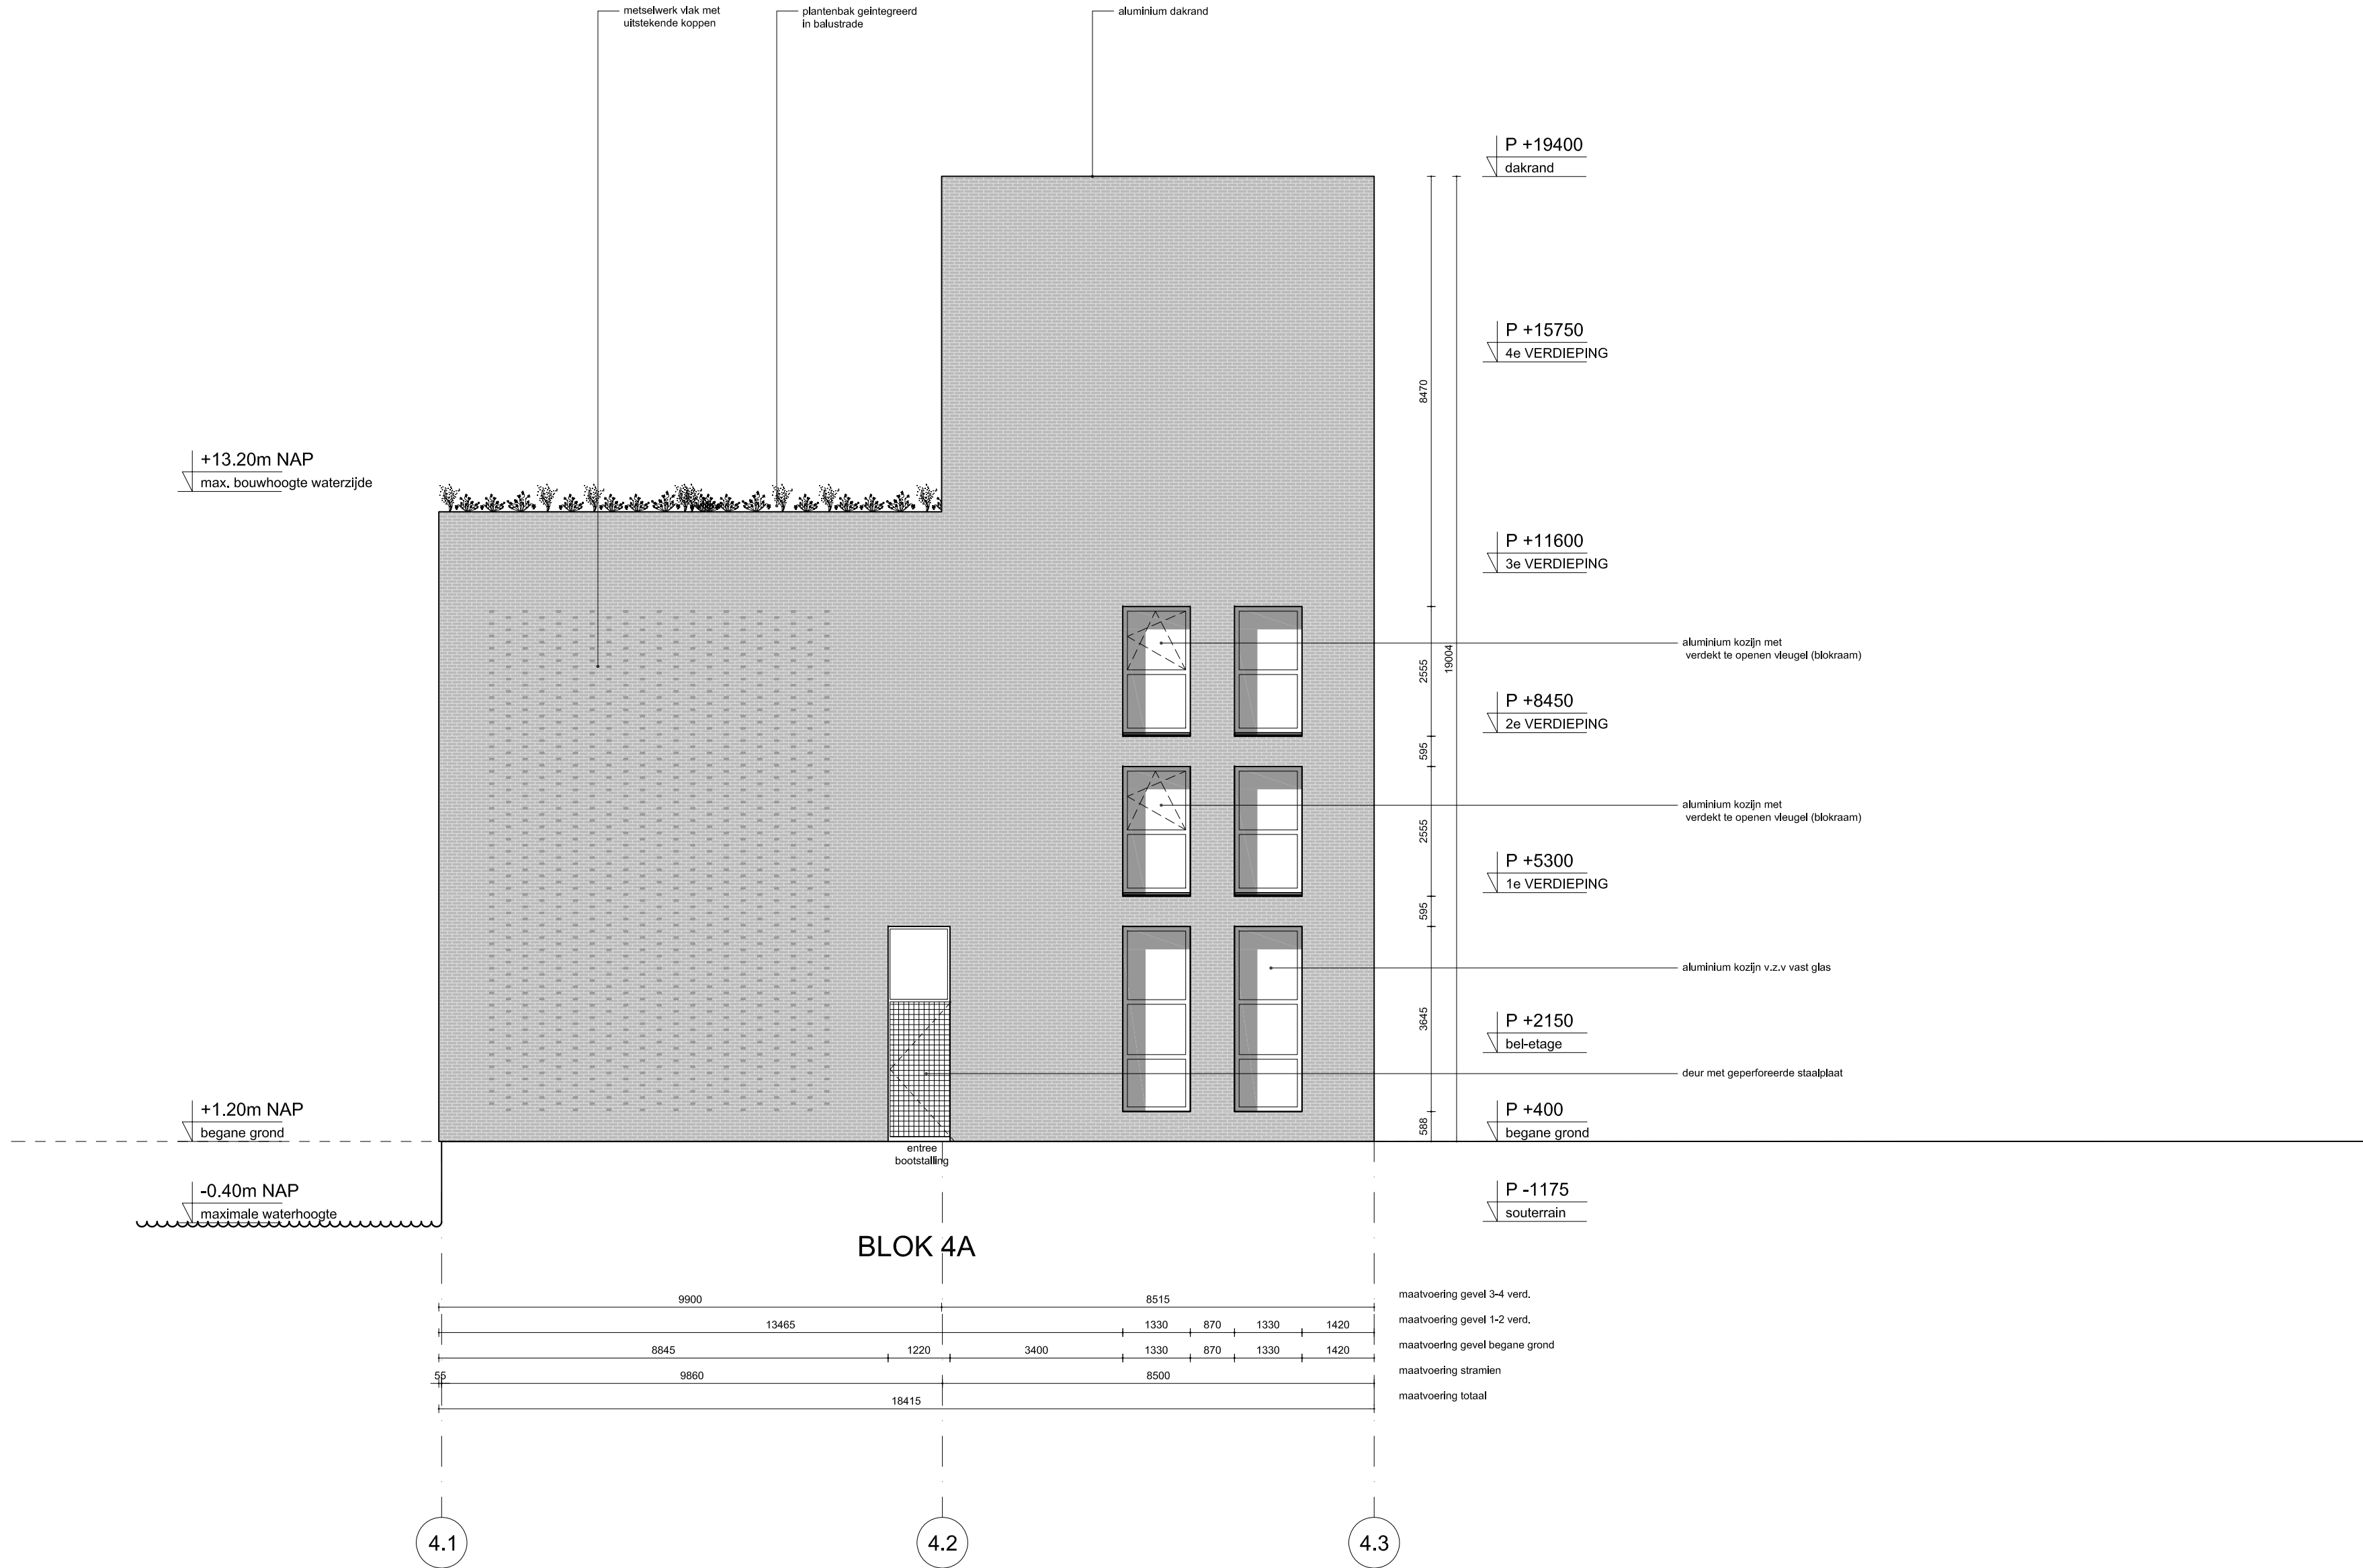

OPDRACHTGEVER SOO	ONDERWERP gevel	SCHAAL - FORMAAT ##### - A2	GEWIJZIGD a. b. c. d. e. f. g.	PROJECT NR 1706
PROJECT Stadsverf Oostenburgereiland Amsterdam	ONDERDEEL gevel steegzijde	DATUM 23.12.2019		BLOK CODE 4
	FASE DO	STATUS definitief		TEKENING NR DO-4-404

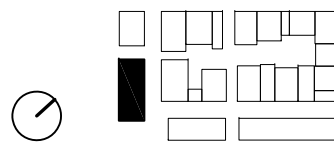