


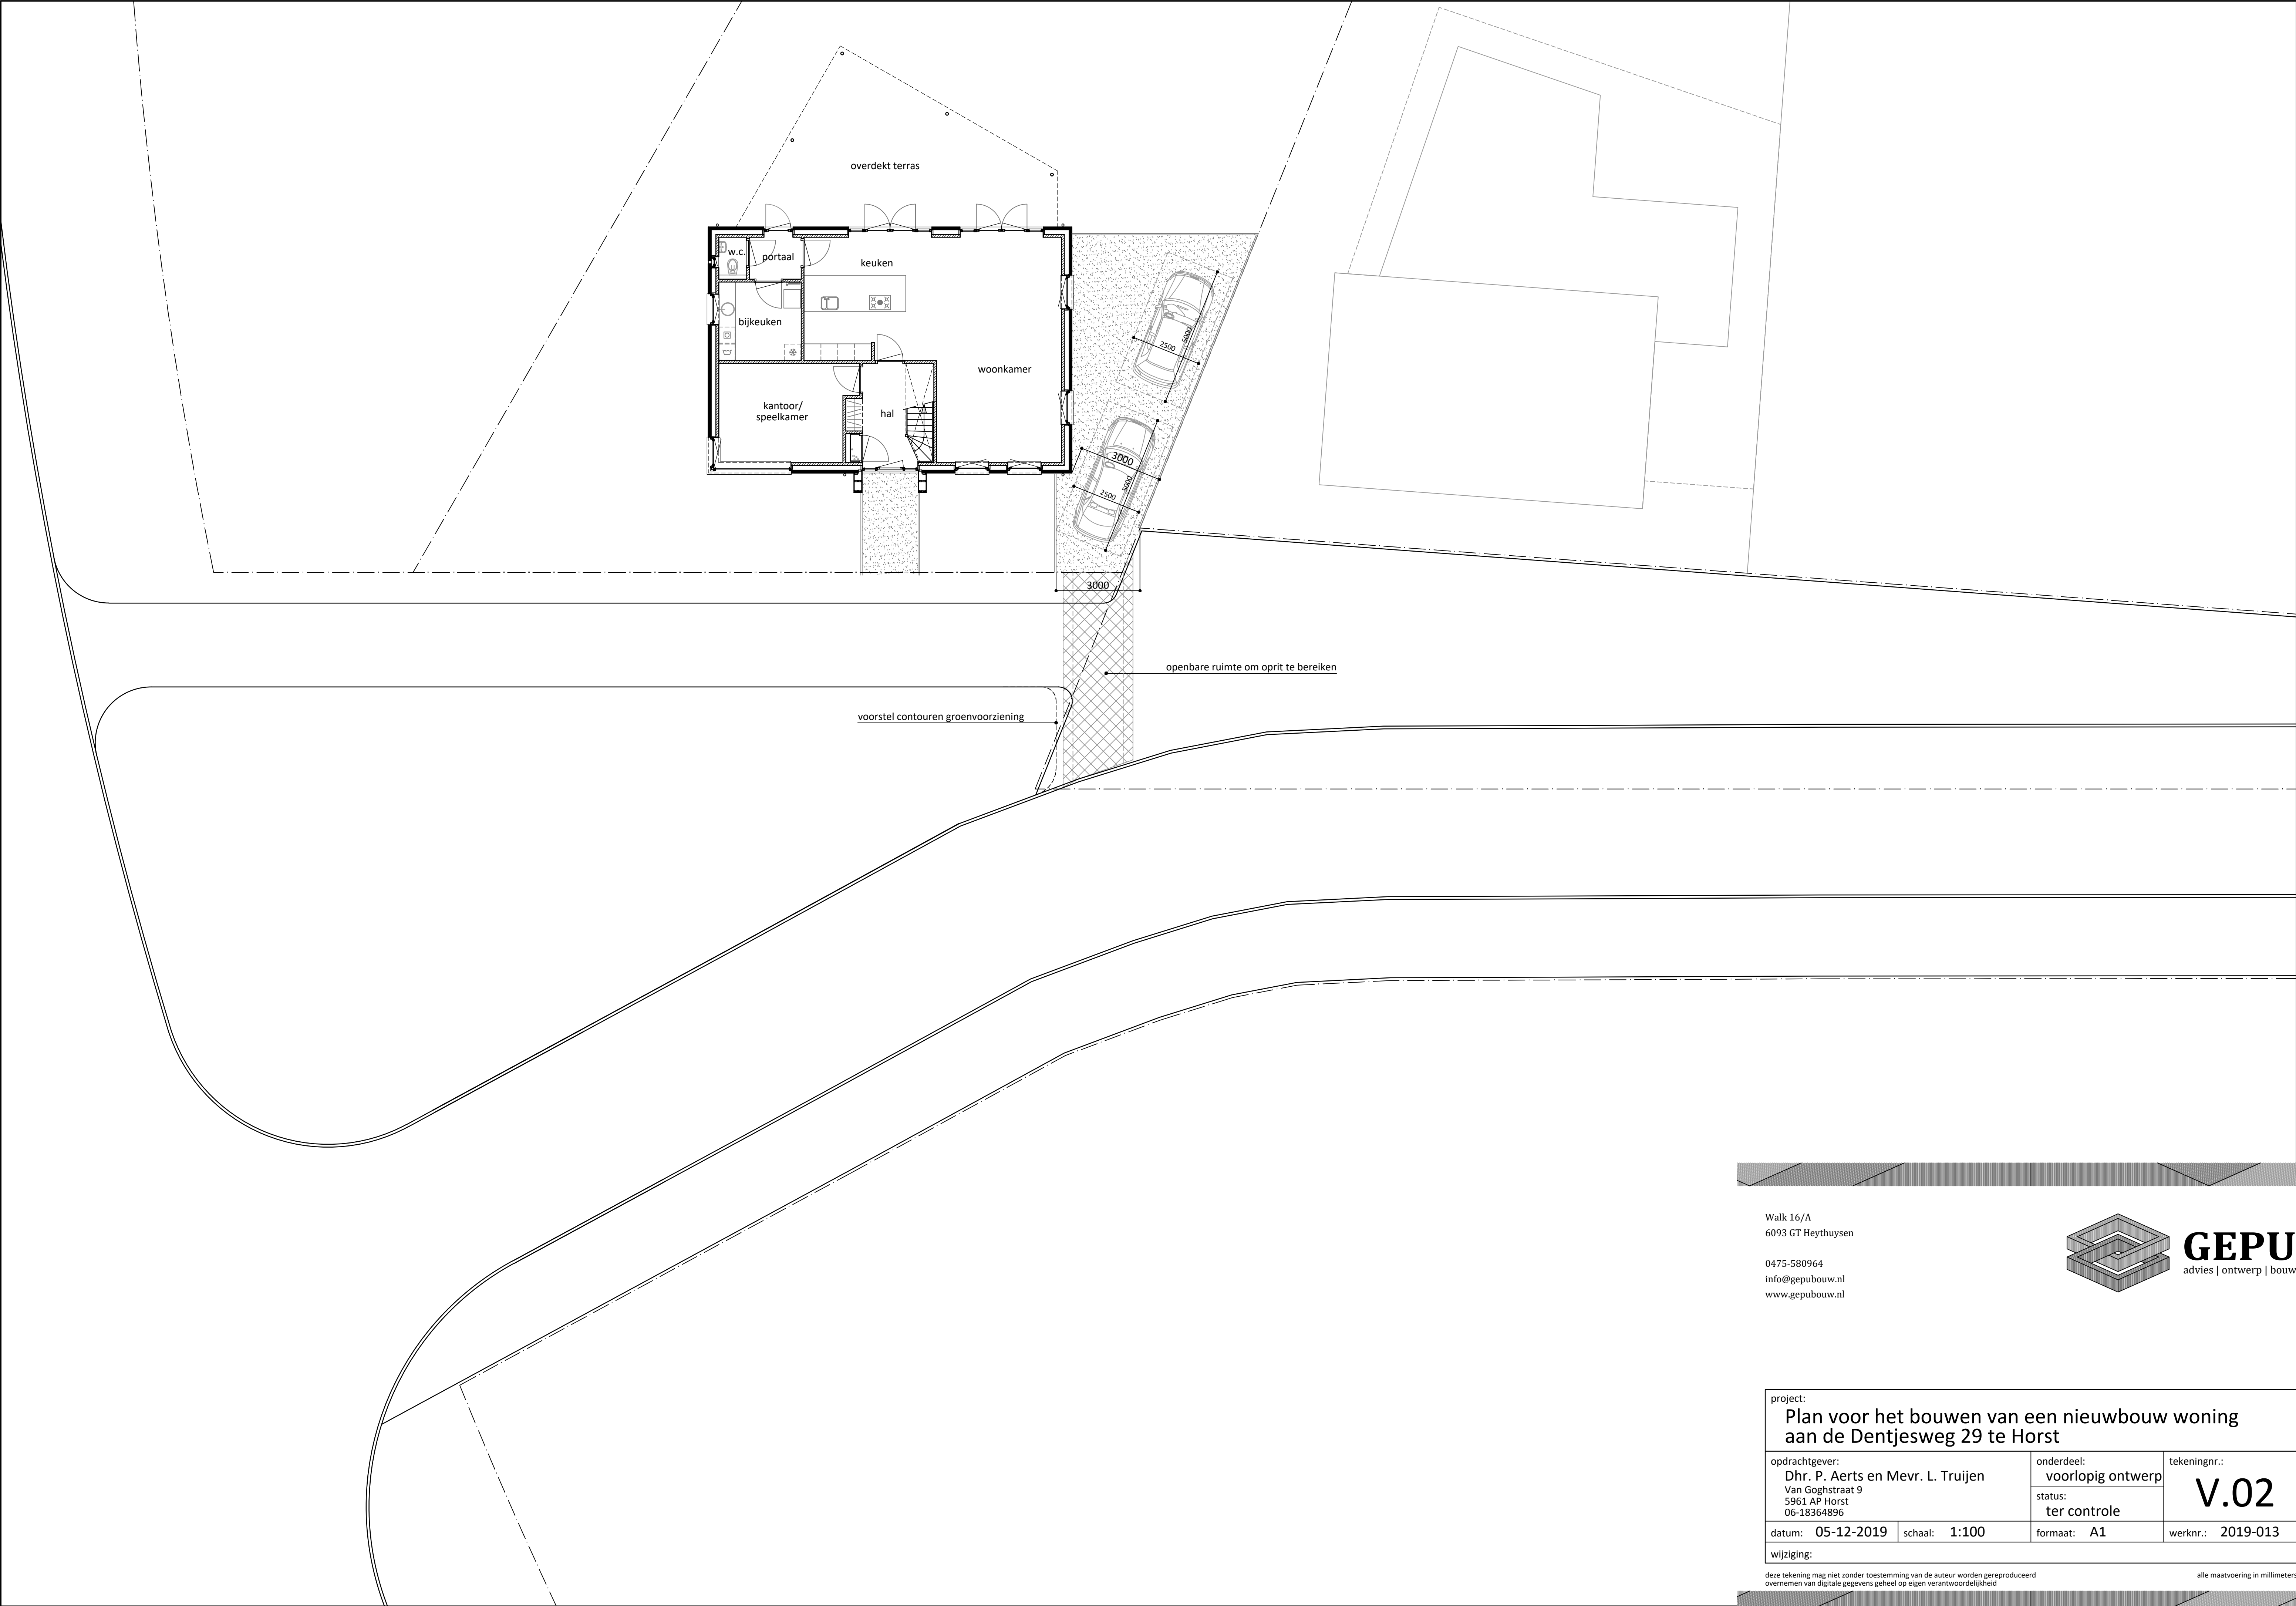

Walk 16/A
6093 GT Heythuysen

0475-580964
info@gepubouw.nl
www.gepubouw.nl



project:

Plan voor het bouwen van een nieuwbouw woning aan de Dentjesweg 29 te Horst			
opdrachtgever: Dhr. P. Aerts en Mevr. L. Truijen Van Goghstraat 9 5961 AP Horst 06-18364896		onderdeel: voorlopig ontwerp	tekeningnr.: V.02
		status: ter controle	
datum: 05-12-2019	schaal: 1:100	formaat: A1	werknr.: 2019-013
wijziging:			