
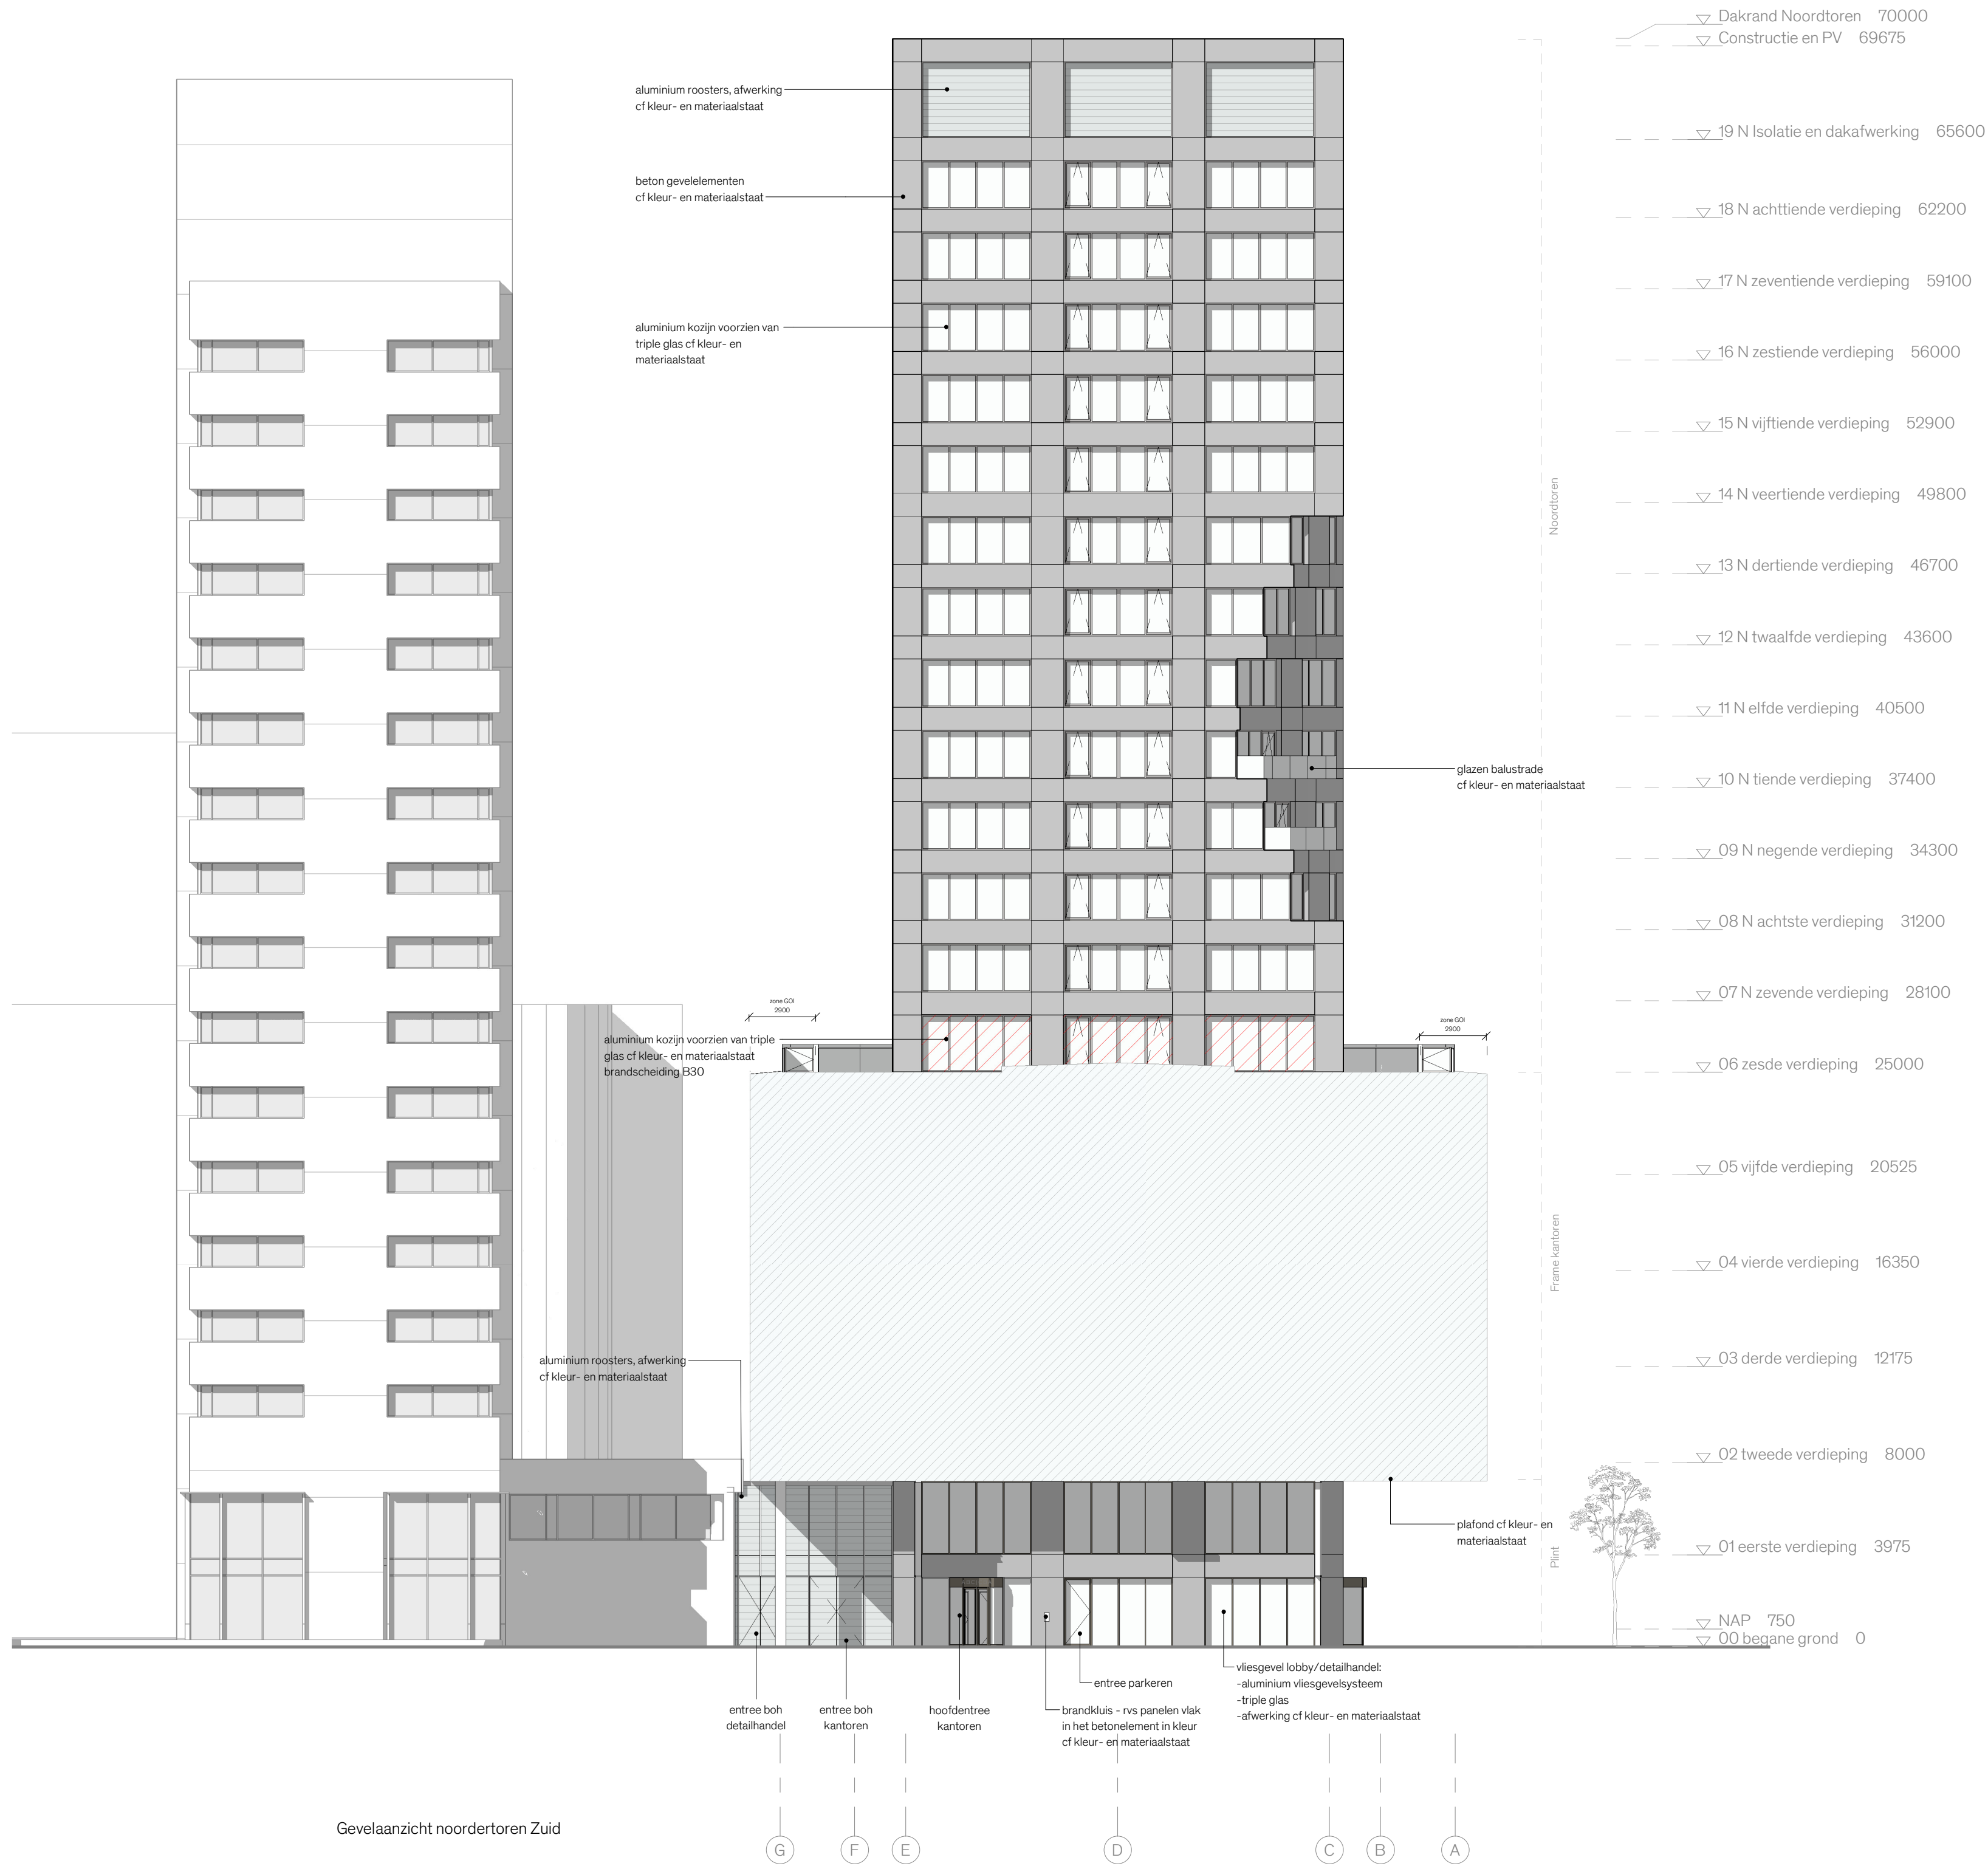


- RENVOOI
- Noordtoren, Zuidtoren en Frame kantoren: triple glas - afwerking of kleur - en materiaalstaat
 - Frame kantoren glas box vloerend: shadowbox met dubbel glas met kleurcoating - afwerking of kleur - en materiaalstaat
 - Frame kantoren gevelborden: (composed) plaatmateriaal, mechanisch geborgd, met aluminium afwerking - afwerking of kleur - en materiaalstaat
 - Frame kantoren vliegsteel: aluminium - afwerking of kleur - en materiaalstaat
 - Frame kantoren vliegsteel passage: staal - afwerking of kleur - en materiaalstaat
 - Noordtoren vliegsteel en Zuidtoren kozijnen: aluminium - afwerking of kleur - en materiaalstaat
 - Zuidtoren gevel, gesloten: beton elementen met EPS kern, mechanisch geborgd, afwerking of kleur - en materiaalstaat
 - Noordtoren gevel, gesloten: beton elementen met EPS kern, mechanisch geborgd - afwerking of kleur - en materiaalstaat
 - Noordtoren, Zuidtoren en Frame kantoren techniekgevel, gesloten: aluminium roosters - afwerking of kleur - en materiaalstaat
 - Noordtoren aansluiting triles, gesloten: shadowbox met getint/leerd glas - afwerking of kleur - en materiaalstaat

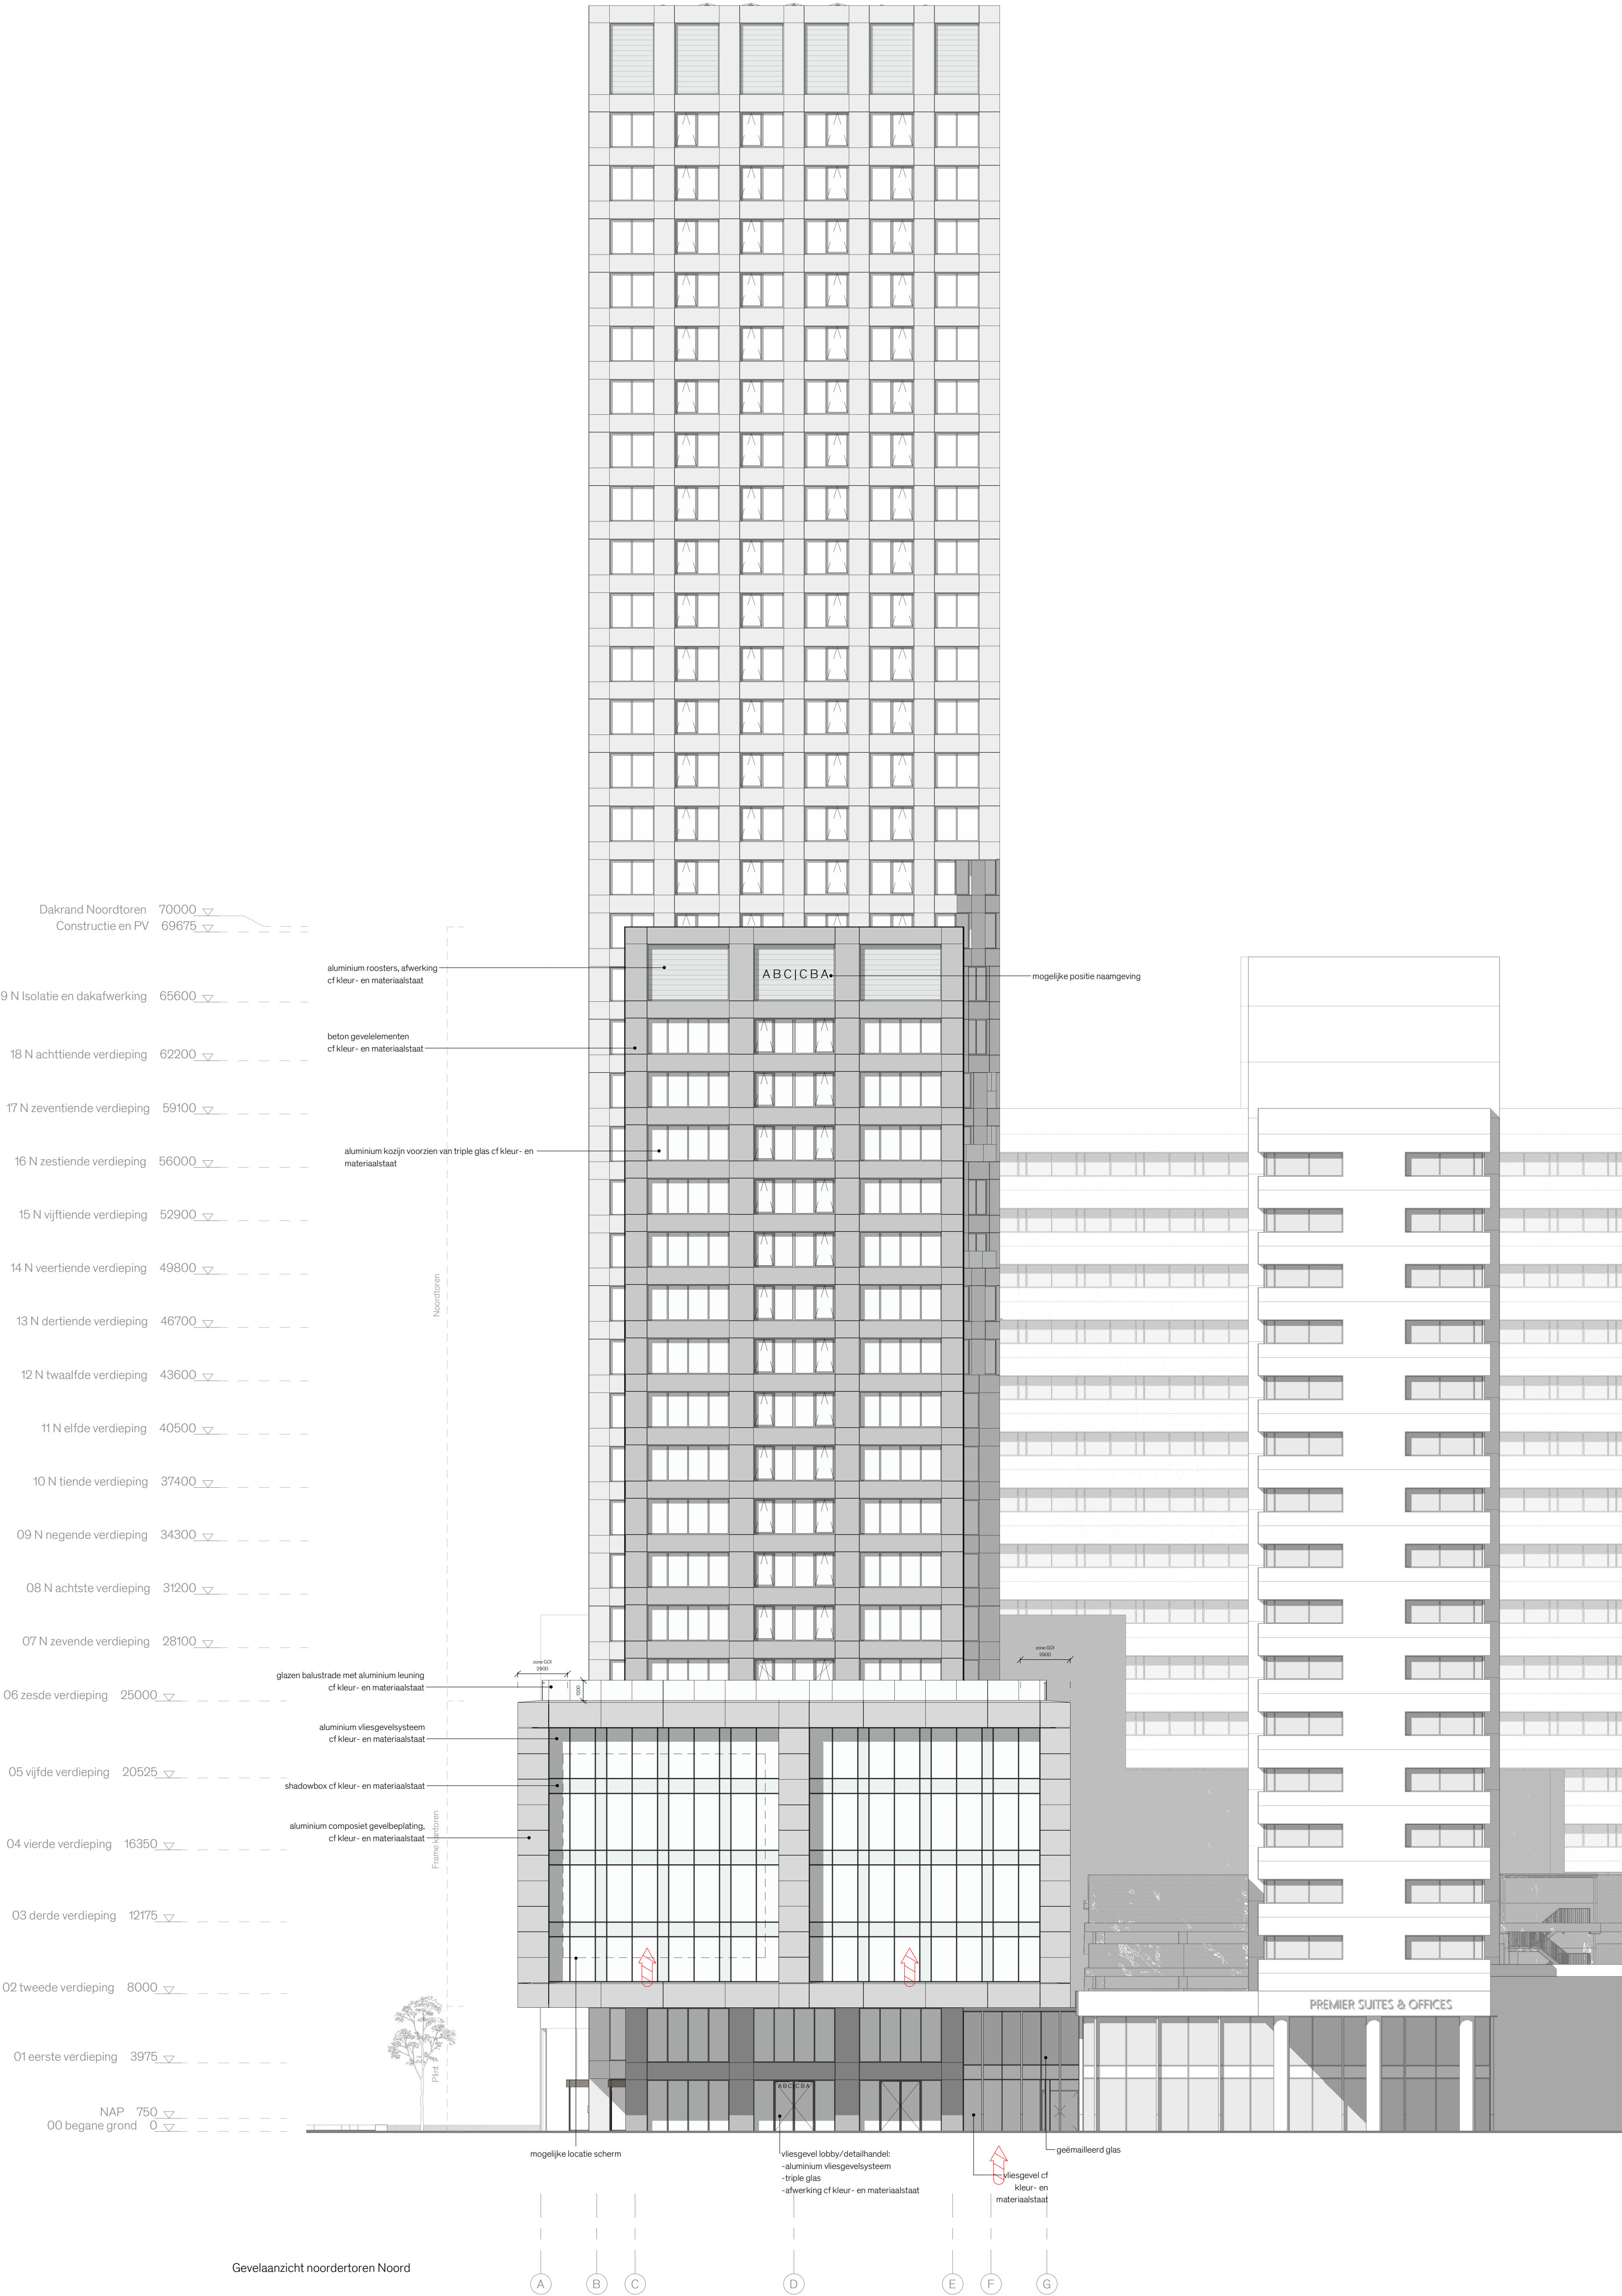

THE MODERNIST ROTTERDAM

projectnummer
TP812

locatie
Kruisplein, Rotterdam

opdrachtgever
Maarsen Groep

bouwmanagement
Aronsohn Management Raadgevende Ingenieurs

adviseur constructies
IMd Raadgevende Ingenieurs

adviseur installaties
DWA

adviseur bouw fysica / brandveiligheid
Peutz

adviseur bouwkosten
Skaal

ontwerp landschap
n.l.b.

onderwerp
Gevelaanzichten noordertoren Noord & Zuid

tekeningnummer
TP812 - BA - 301

datum
03-06-2020

revisiedatum
03-06-2020

frase
BA

revisie
1

status
DEFINITIEF

schaal
1:200

formaat
A0


MVRDV

MVRDV
Architectuur
307186 Rotterdam
+31 (0) 10 477 3880
www.mrvd.nl

- RENVOOI
- Noordtoeren, Zuidtoeren en Frame kantoren: triple glas - afwerking of kleur - en materiaalstaat
 - Frame kantoren glas box vierkant: shadowbox met dubbel glas met kleurcoating - afwerking of kleur - en materiaalstaat
 - Frame kantoren gevels: (composite) plaatmateriaal, mechanisch geborgd - met aluminium afwerking - afwerking of kleur - en materiaalstaat
 - Frame kantoren vloer: aluminium - afwerking of kleur - en materiaalstaat
 - Frame kantoren vloer: staal - afwerking of kleur - en materiaalstaat
 - Noordtoeren vloer en Zuidtoeren kozelen: aluminium - afwerking of kleur - en materiaalstaat
 - Zuidtoeren gevel, gevels: beton elementen met EPS kern, mechanisch geborgd, afwerking of kleur - en materiaalstaat
 - Noordtoeren gevel, gevels: beton elementen met EPS kern, mechanisch geborgd - afwerking of kleur - en materiaalstaat
 - Noordtoeren, Zuidtoeren en Frame kantoren technische gevels: aluminium roosters - afwerking of kleur - en materiaalstaat
 - Noordtoeren aansluiting toren, gevels: shadowbox met getint/leerd glas - afwerking of kleur - en materiaalstaat



Dakrand Zuidtoeren	123500
38 Z Constructie en PV	123175
37 Z zevenendertigste verdieping	121100
36 Z zesendertigste verdieping	118000
35 Z vijfendertigste verdieping	114900
34 Z vierendertigste verdieping	111800
33 Z drieendertigste verdieping	108700
32 Z tweendertigste verdieping	105600
31 Z eenendertigste verdieping	102500
30 Z dertigste verdieping	99400
29 Z negenentwintigste verdieping	96300
28 Z achtenwintigste verdieping	93200
27 Z zevenentwintigste verdieping	90100
26 Z zesentwintigste verdieping	87000
25 Z vijfentwintigste verdieping	83900
24 Z vierentwintigste verdieping	80800
23 Z drieentwintigste verdieping	77700
22 Z tweentwintigste verdieping	74600
21 Z eenentwintigste verdieping	71500
20 Z twintigste verdieping	68400
19 Z negentiende verdieping	65300
18 Z achttiende verdieping	62200
17 Z zeventiende verdieping	59100
16 Z zestienste verdieping	56000
15 Z vijftiende verdieping	52900
14 Z veertiende verdieping	49800
13 Z dertiende verdieping	46700
12 Z twaalfde verdieping	43600
11 Z elfde verdieping	40500
10 Z tiende verdieping	37400
09 Z negende verdieping	34300
08 Z achtste verdieping	31200
07 Z zevende verdieping	28100
06 zesde verdieping	25000
05 vijfde verdieping	20525
04 vierde verdieping	16350
03 derde verdieping	12175
02 tweede verdieping	8000
01 eerste verdieping	3975
NAP	750
00 begane grond	0

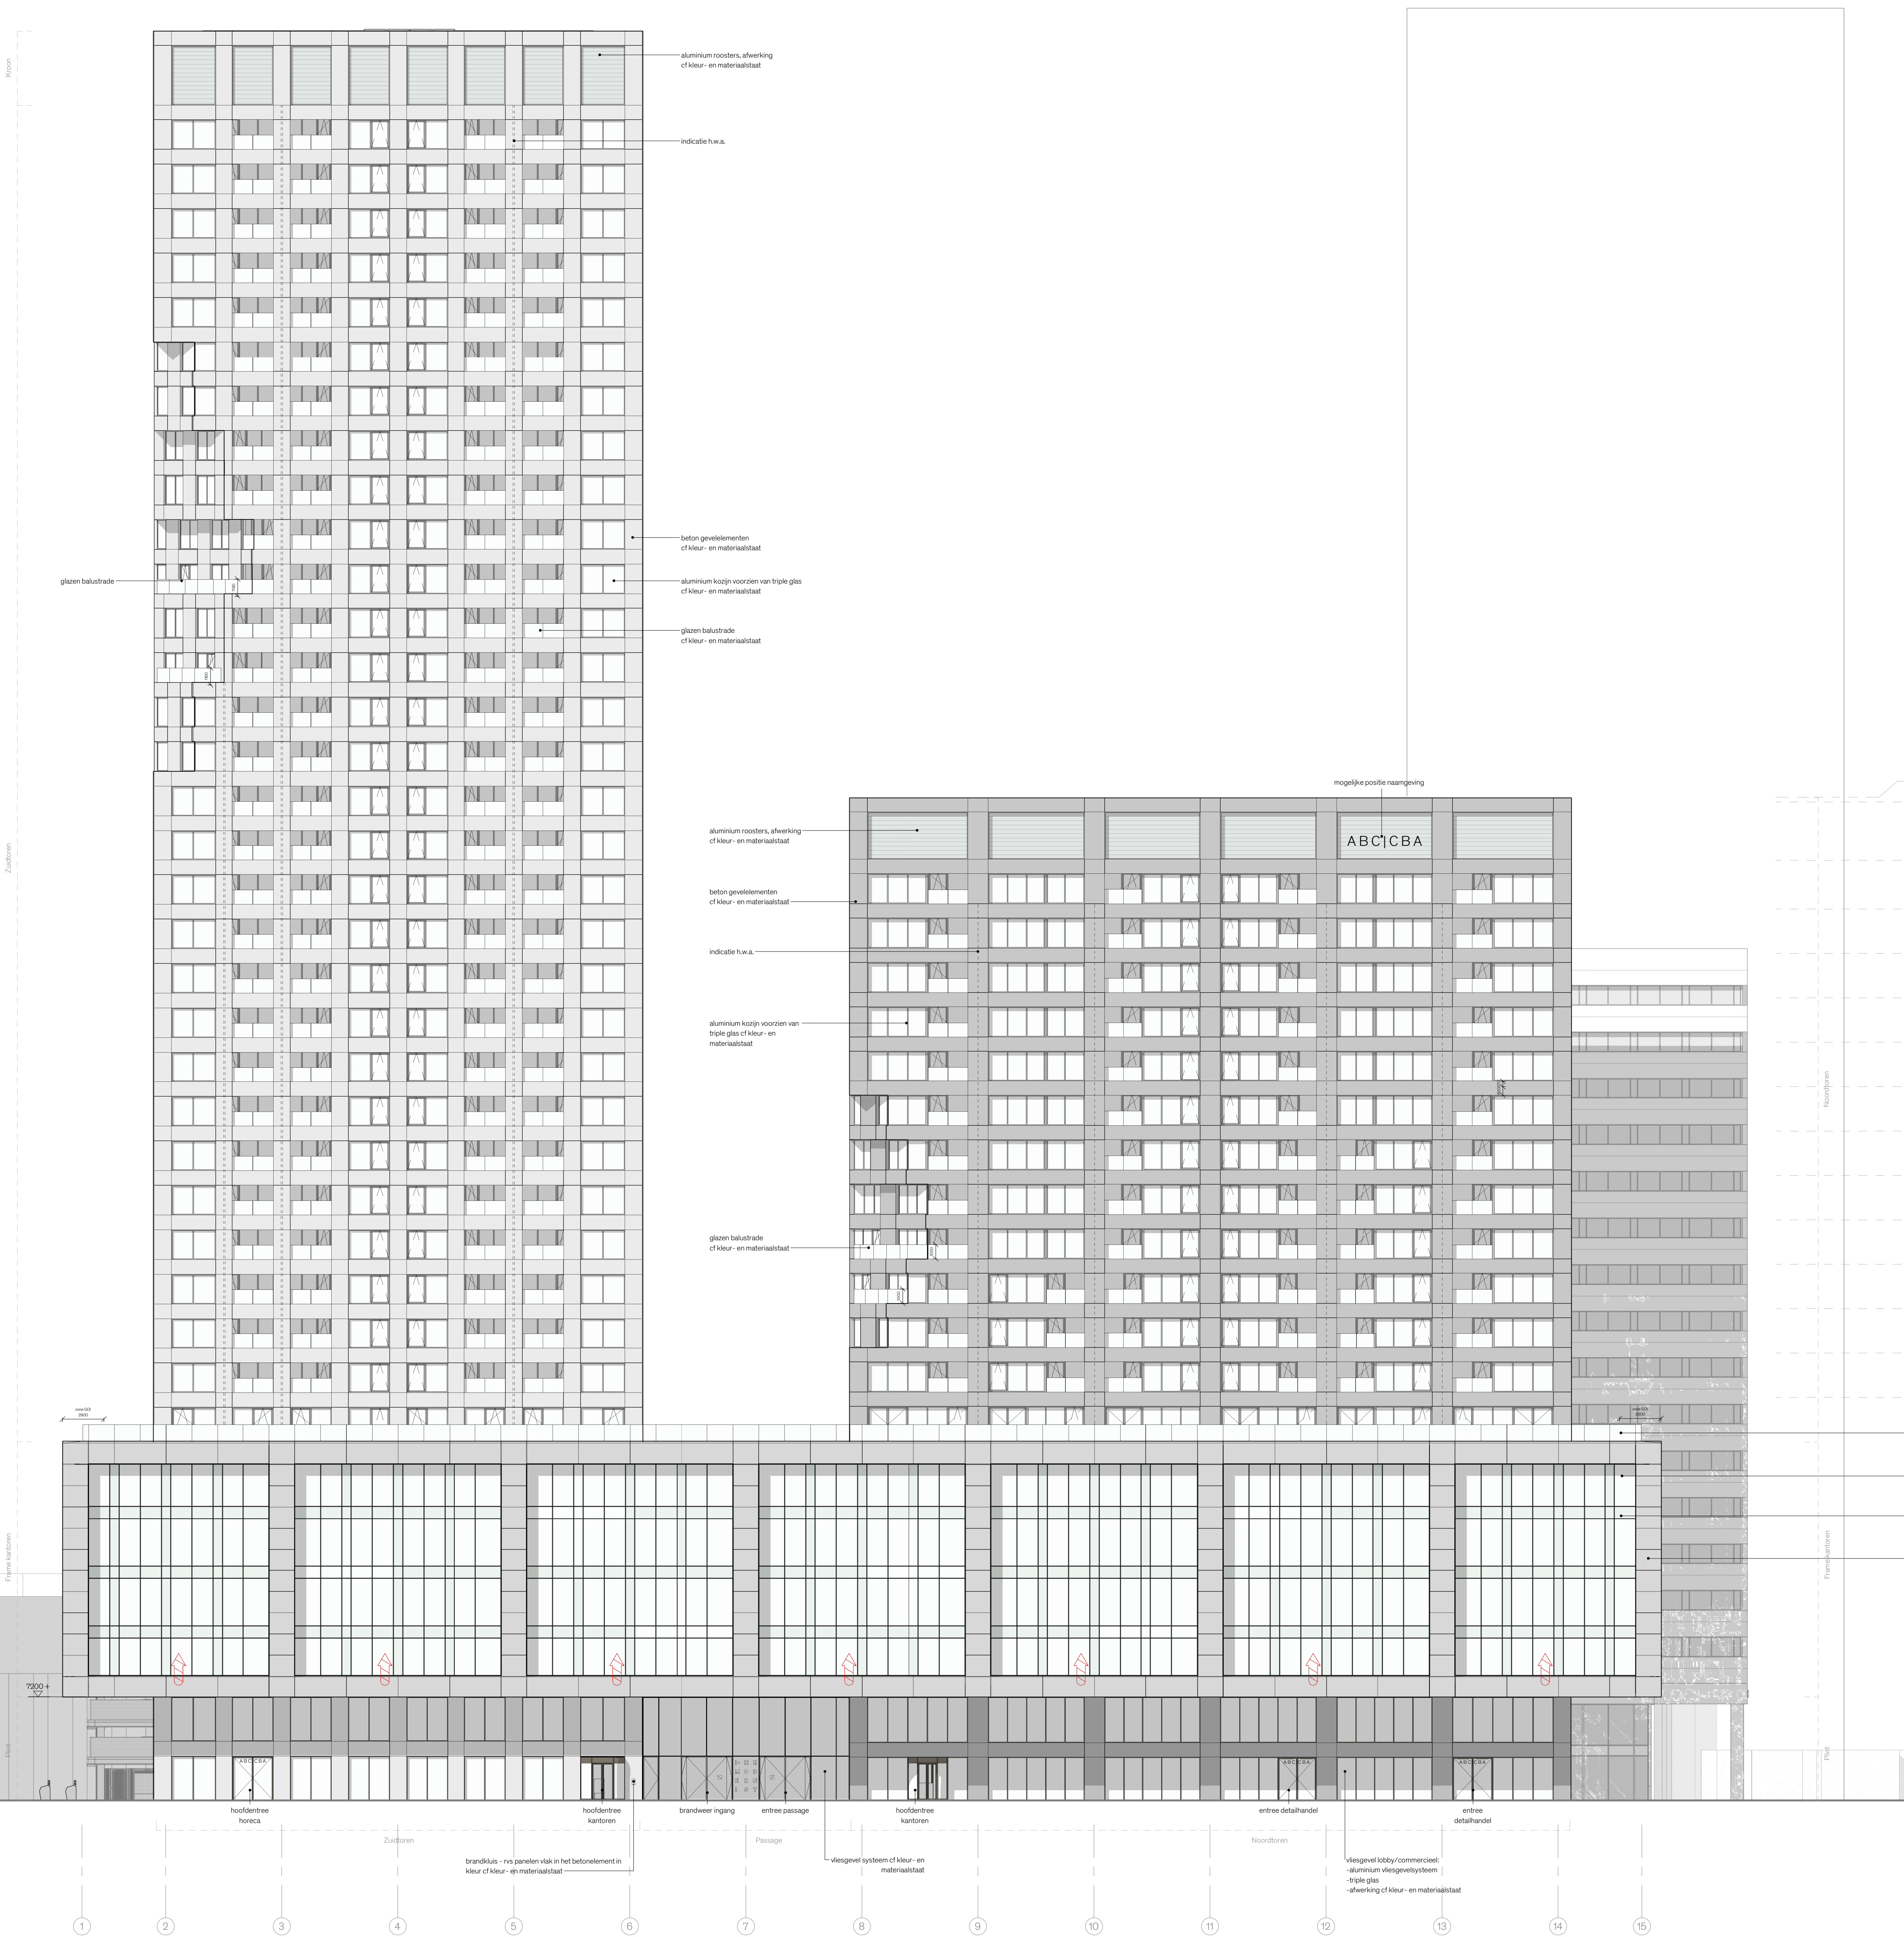

Dakrand Noordtoeren	70000
Constructie en PV	69675
19 N Isolatie en dakafwerking	65600
18 N achtende verdieping	62200
17 N zeventiende verdieping	59100
16 N zestienste verdieping	56000
15 N vijftiende verdieping	52900
14 N veertiende verdieping	49800
13 N dertiende verdieping	46700
12 N twaalfde verdieping	43600
11 N elfde verdieping	40500
10 N tiende verdieping	37400
09 N negende verdieping	34300
08 N achtste verdieping	31200
07 N zevende verdieping	28100
glazen balustrade	afkleur - en materiaalstaat
aluminium vloerdekking	afkleur - en materiaalstaat
shadowbox	afkleur - en materiaalstaat
aluminium composiet gevelbekleding	afkleur - en materiaalstaat



THE MODERNIST ROTTERDAM

projectnummer
TP812

projectomschrijving
Weenapoint fase 3

locatie
Kruisplein, Rotterdam

opdrachtgever
Maarsen Groep

bouwmanagement
Aronsohn Management Raadgevende Ingenieurs


adviseur constructies
IMd Raadgevende Ingenieurs

adviseur installaties
DWA

adviseur bouwtechnica/brandveiligheid
Peutz

adviseur bouwkosten
Skaal

ontwerp landschap
n.l.b.

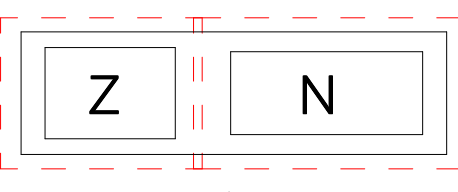

onderwerp
Gevelaanzicht Oost

getekend

gecontroleerd

tekeningnummer
TP812 - BA - 302

datum
03-06-2020

revisiedatum
03-06-2020

fase
BA

revisie
1


status
DEFINITIEF

schaal
1:200

formaat
A0

MVRDV

MVRDV
Architectuur
307186 Rotterdam
+31 (0) 10 477 3880
www.mrvd.nl

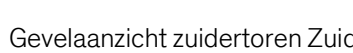

projectnummer
TPB12

projectomschrijving
Weenpoint fase 3

locatie
Kruisplein, Rotterdam

opdrachtgever
Maarsen Groep

bouwwaarschrijving
Aronsohn Management Raadgevende Ingenieurs


adviseur constructies
Imd Raadgevende Ingenieurs

adviseur installaties
DWA

adviseur bouwtechnica / brandveiligheid
Peutz

adviseur bouwkosten
Skaal

ontwerper landschap
n.t.b.

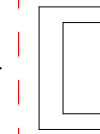

**M
V
R
D
V**

RENVOOI

- Noordtoeren, Zuidtoeren en Frame kantoren: triple glas - afwerking of kleur - en materiaalstaat
- Frame kantoren glas box vloerend: shadefixes met dubbel glas met kleurcoating - afwerking of kleur - en materiaalstaat
- Frame kantoren gevelborden: (composed) pleetmateriaal, mechanisch geborgd, met aluminium afwerking - afwerking of kleur - en materiaalstaat
- Frame kantoren vleegewel: aluminium - afwerking of kleur - en materiaalstaat
- Frame kantoren vleegewel passage: staal - afwerking of kleur - en materiaalstaat
- Noordtoeren vleegewel en Zuidtoeren kozijnen: aluminium - afwerking of kleur - en materiaalstaat
- Zuidtoeren gevel, gesloten: beton elementen met EPS kern, mechanisch geborgd, afwerking of kleur - en materiaalstaat
- Noordtoeren gevel, gesloten: beton elementen met EPS kern, mechanisch geborgd - afwerking of kleur - en materiaalstaat
- Noordtoeren, Zuidtoeren en Frame kantoren techniekgevel, gesloten: aluminium roosters - afwerking of kleur - en materiaalstaat
- Noordtoeren aansluiting tribes, gesloten: shadefixes met getintkleed glas - afwerking of kleur - en materiaalstaat



THE MODERNIST ROTTERDAM

projectnummer TP812
projectomschrijving Weenapoint fase 3

locatie Kruisplein, Rotterdam

opdrachtgever Maarsen Groep
bouwmanagement Aronsohn Management Raadgevende Ingenieurs
adviseur constructies IMD Raadgevende Ingenieurs
adviseur installaties DWA
adviseur bouw fysica/ brandveiligheid Peutz
adviseur bouwkosten Skidell
ontwerp landschap n.l.b.

onderwerp Gevelaanzicht West
getekend
gecontroleerd

tekeningnummer TP812 - BA - 304
datum 03-06-2020
revisiedatum 03-06-2020
fase BA
revisie 1
status DEFINITIEF
schaal 1:200
formaat A0

MVRDV

MVRDV
Architectuur
307186 Rotterdam
+31 (0) 10 477 3880
www.mrvd.nl

