
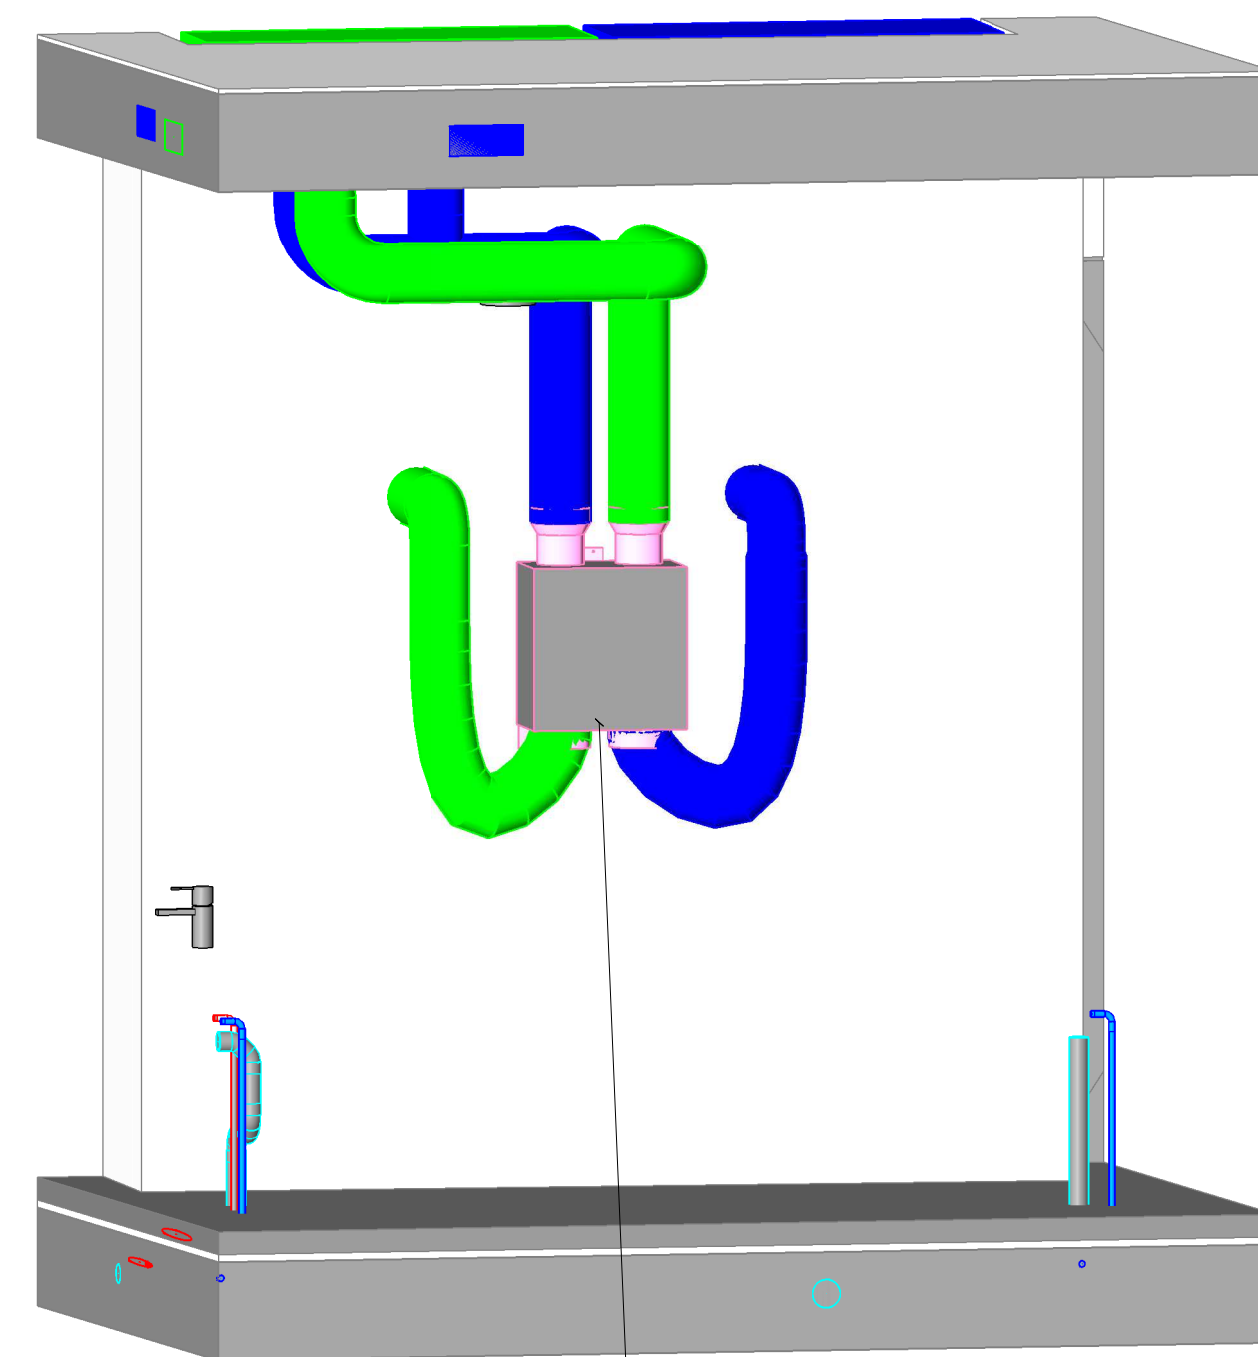


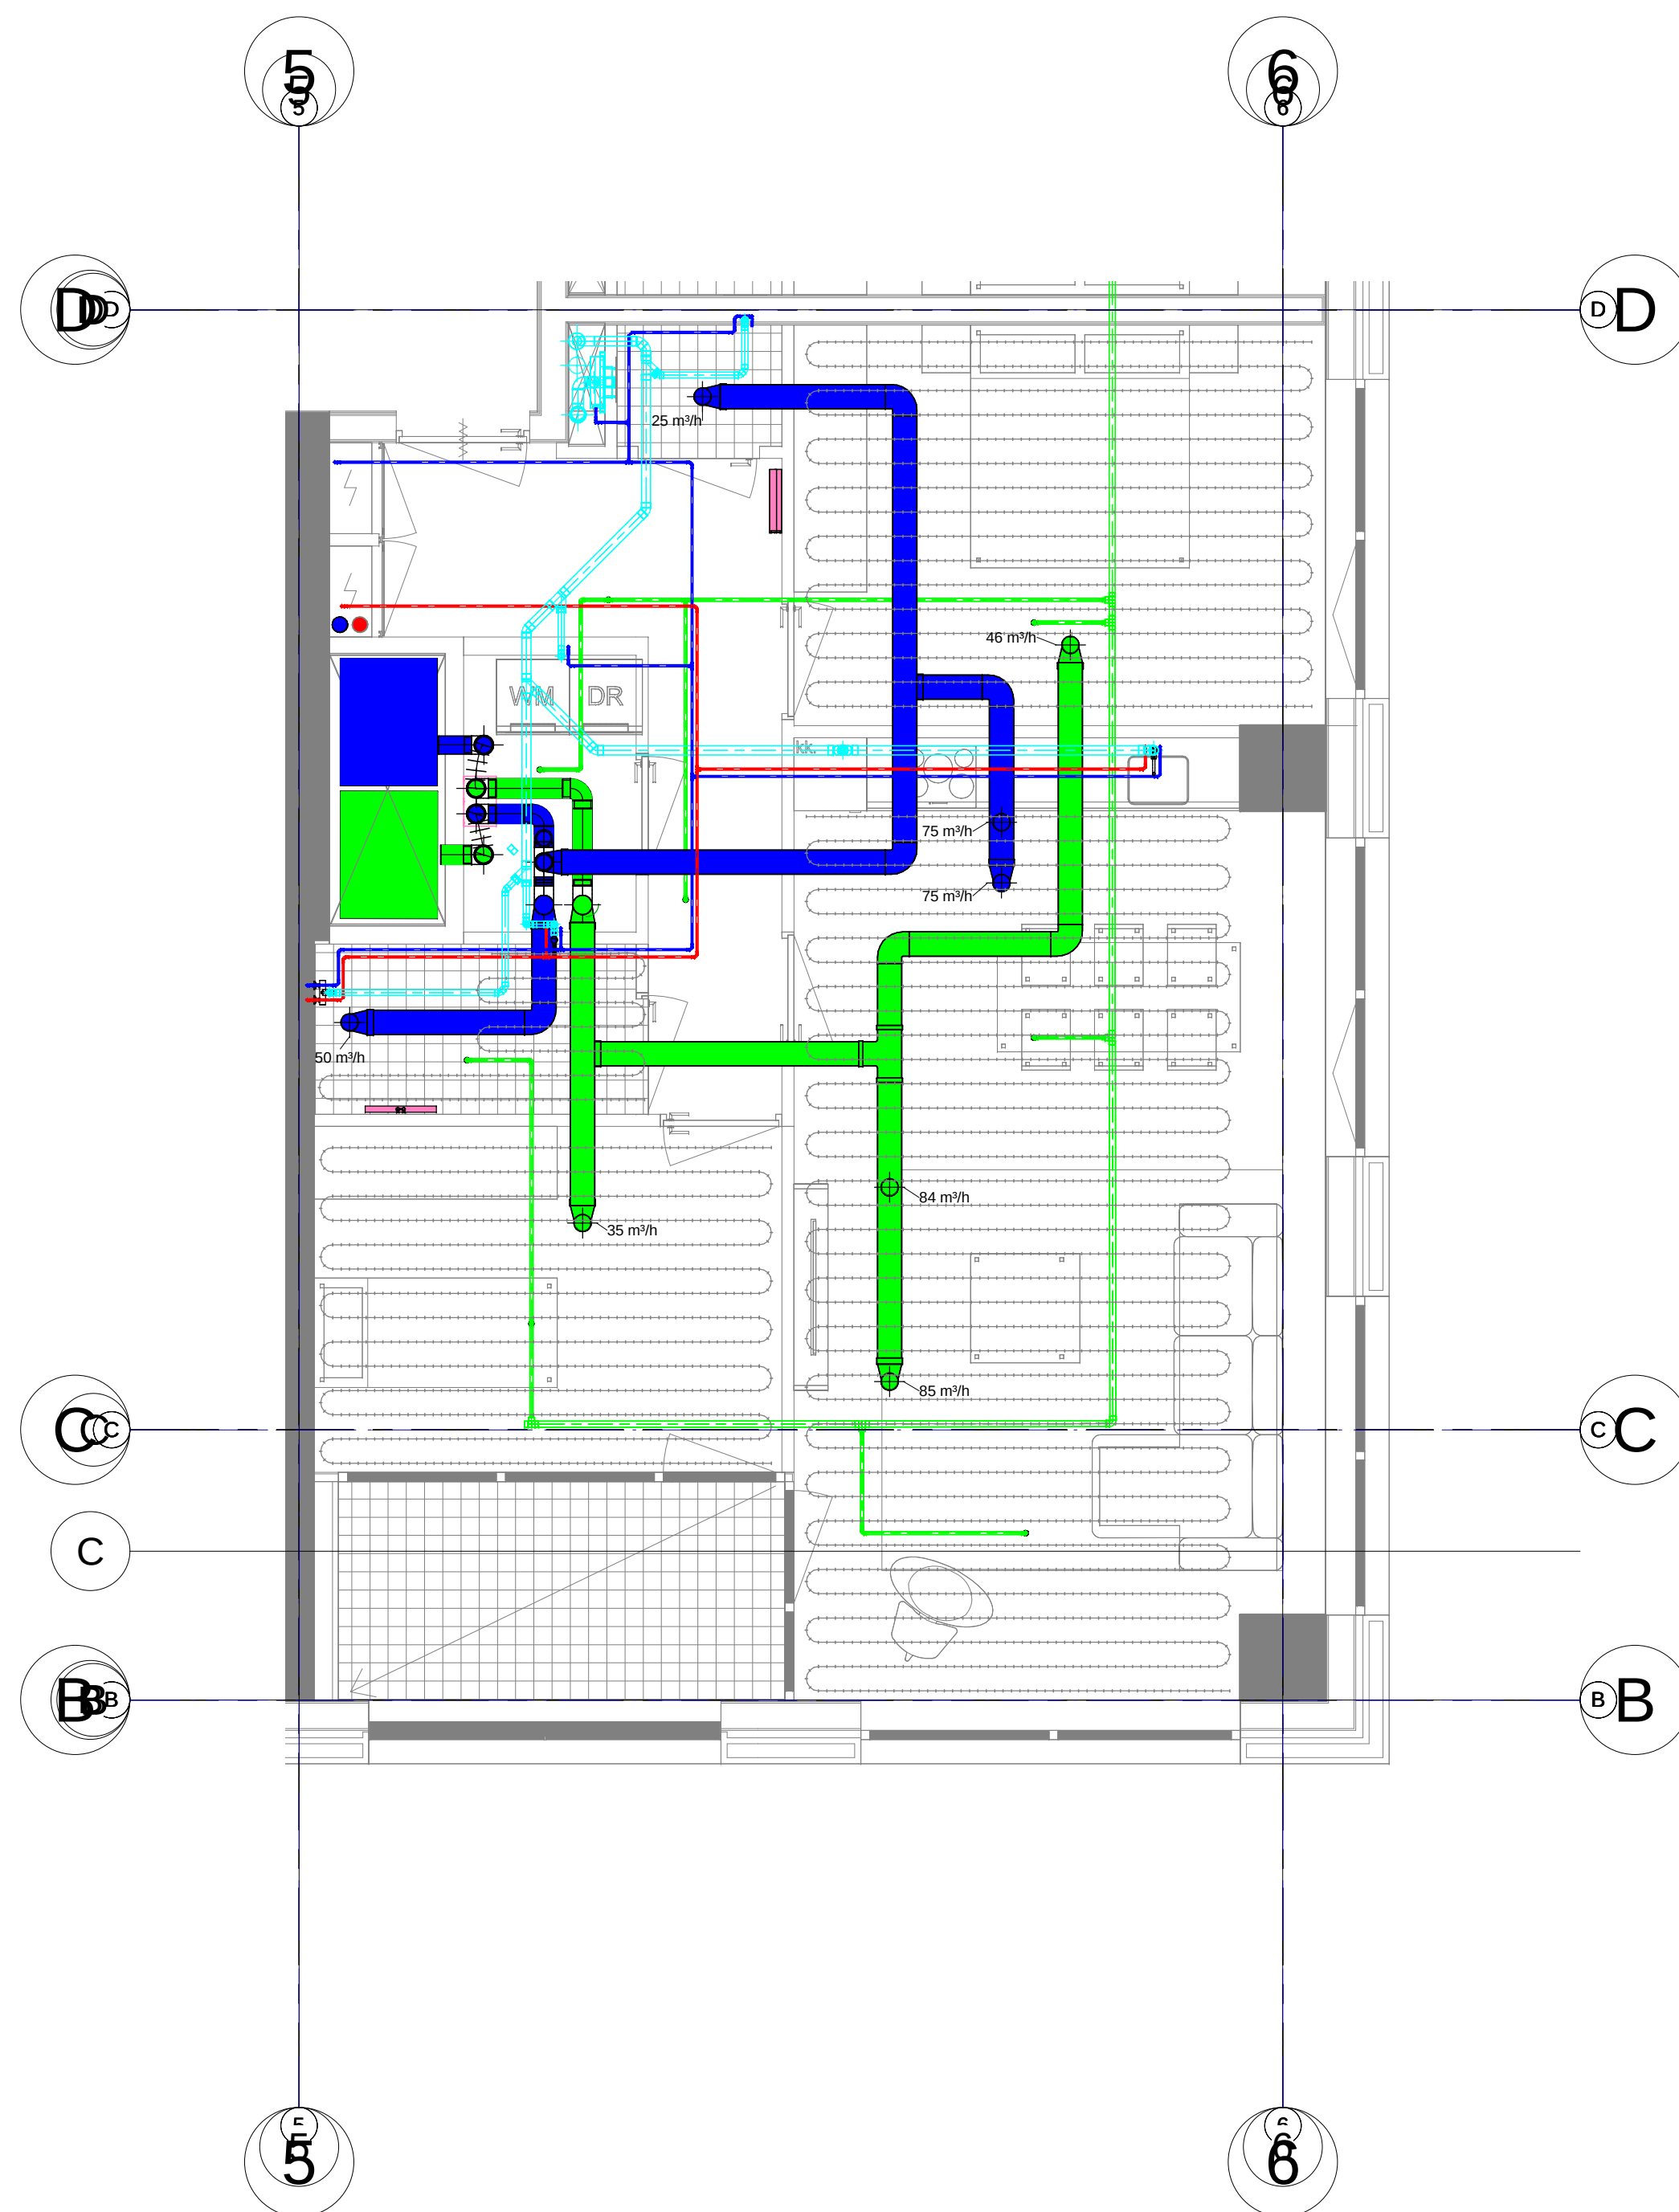

CERA-Box 1

Dwa installatie- en energieadvies Postbus 274 2410 AG Bodegraven T 088 - 163 53 00 F 088 - 163 53 01 www.dwa.nl dwa@dwa.nl		Project The Modernist Omschrijving Standaard woning Opdrachtgever Maarsen Groep Architect MVRDV		
Projectnummer 16300	Bladnummer W13Z			
Gewijzigd A B C	D E F	Schaal 1:100 Fase Bouwaanvraag	Datum 20-12-2019 Status Definitief	Formaat A1 Getekend JKLK
Datum bouwkundige onderlegger:				